


STUDIEBUREEL L. KRINKELS  
TUIN - EN LANDSCHAPARCHITECTUUR  
ALLE OPMETINGEN - SCHATTINGEN  
Achterbroeksteenweg 56 - 60  
Tel. / Fax.: 03/666.57.62  
2920 KALMTHOUT

## GEMEENTE KALMTHOUT

Sectie E nr. 592 H14

### AANVRAAG STEDENBOUWKUNDIG ATTEST NR 2

Eigendom van: Ossenblok

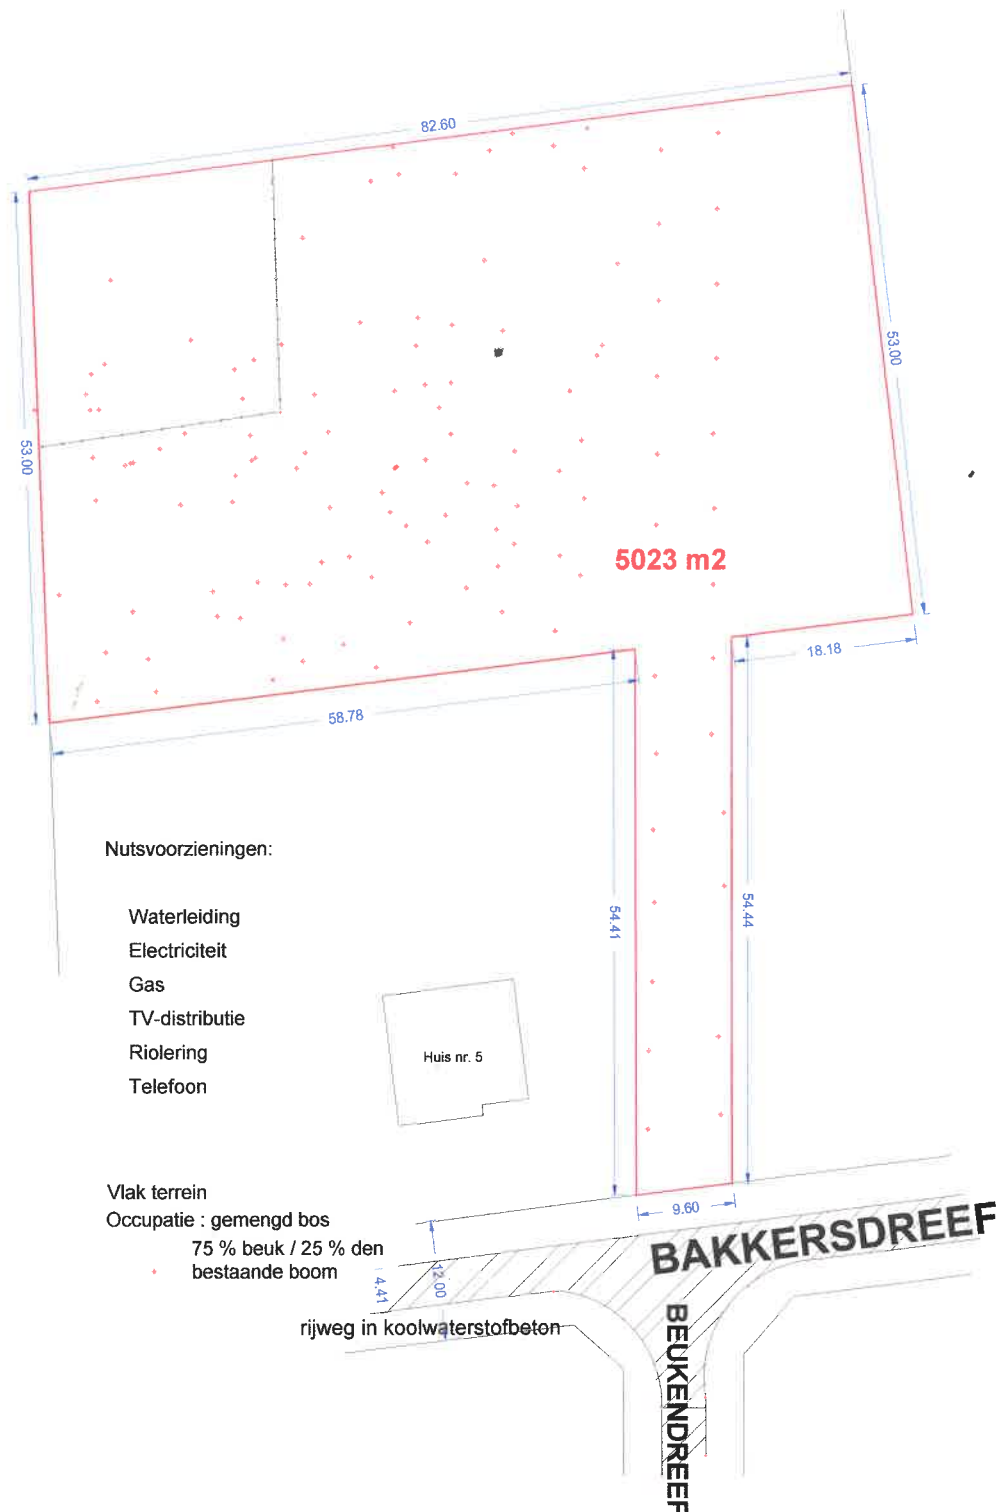

Schaal 1 / 750