


LEGENDE	
+ D100.00	Niveau dorpel/Moer
+ 100.00	Niveau (gemeten - TAW)
	Hoogtelijn (richtingevend)
	Waterkraan
	Gas
	Inspectieput
	Brandkraan
	Watersluis
	Loofboom/Naaldboom (*) d = diameter in cm + soortnaam onder voorbehoud
	Afsluiting
	Meetnagel
OKL/G/D	Niveau onderkant goot kroonlijst/dorpel/nok/rand dak/rand muur
N/RD/RM	
	Grenspaal
	Grenspunt
	Bestaande bebouwing
	Uit de verkaveling gesloten
	Voorziena bouwplaats
	Nieuwe bouwloten
	Daklijn (benaderend)
	Haag
	Talud
	Rand talud
	Distributiekast
	Verlichtingspaal

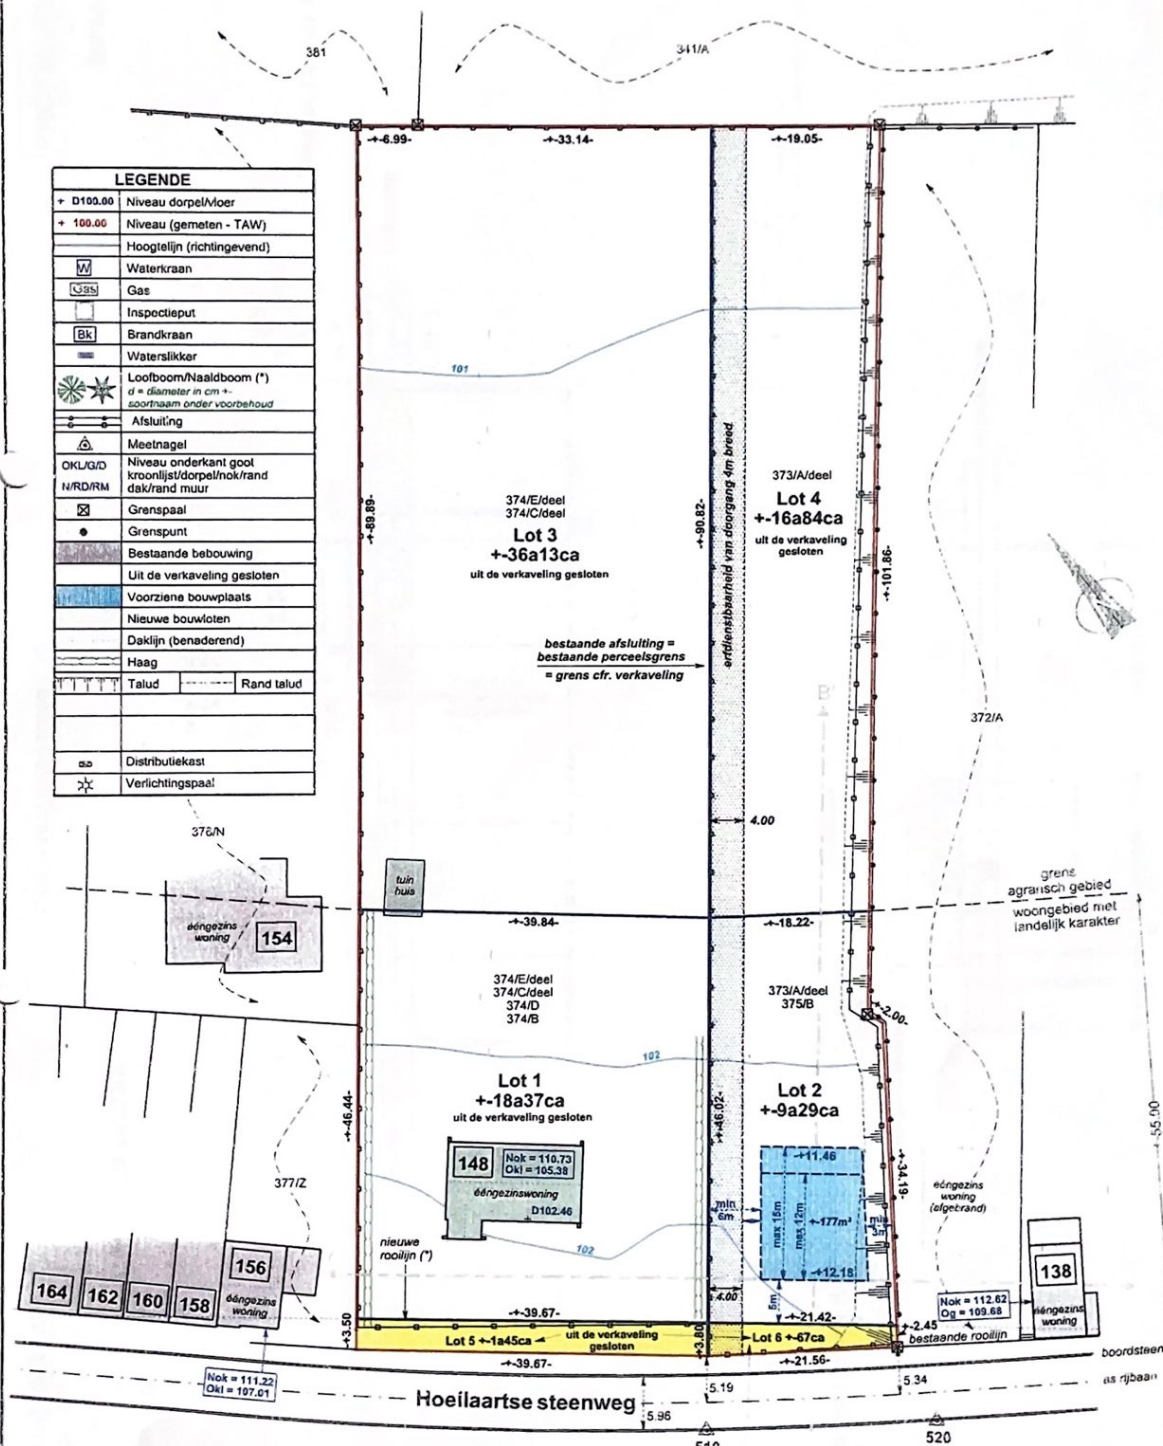

Dit ontwerp werd opgemaakt op basis van een opmeting van de bestaande toestand en de zichtbare grenzen. Dit plan mag geen aanspraak op rechtszekerheid worden gemaakt. De grenzen van de aansluitende percelen, welke niet gemeenschappelijk zijn met het te verkavelen goed, werden enkel ten dienste van indicatie en grafisch weergegeven volgens het kadaster.

	Bestaande grenzen
	Nieuwe grenzen

(*) nieuwe rooilijn cfr. rooilijnplan KB 17/12/1939

Erika VAN ORSHOVEN Landmeter-expert - 2022
Bevestigd door de rechtbank van eerste aanleg te Brussel, ingeschreven op het tableau van de Federale Rode van Landmeters-Experten LAN240370
Frans Verbeekstraat 186
3090 Overijse
Tel: 02/657 51 77 Fax: 02/657 54 88 Gsm: 0476/34.63.99
E-mail: erika.van.orschoven@telenet.be www.eensstuvia.be