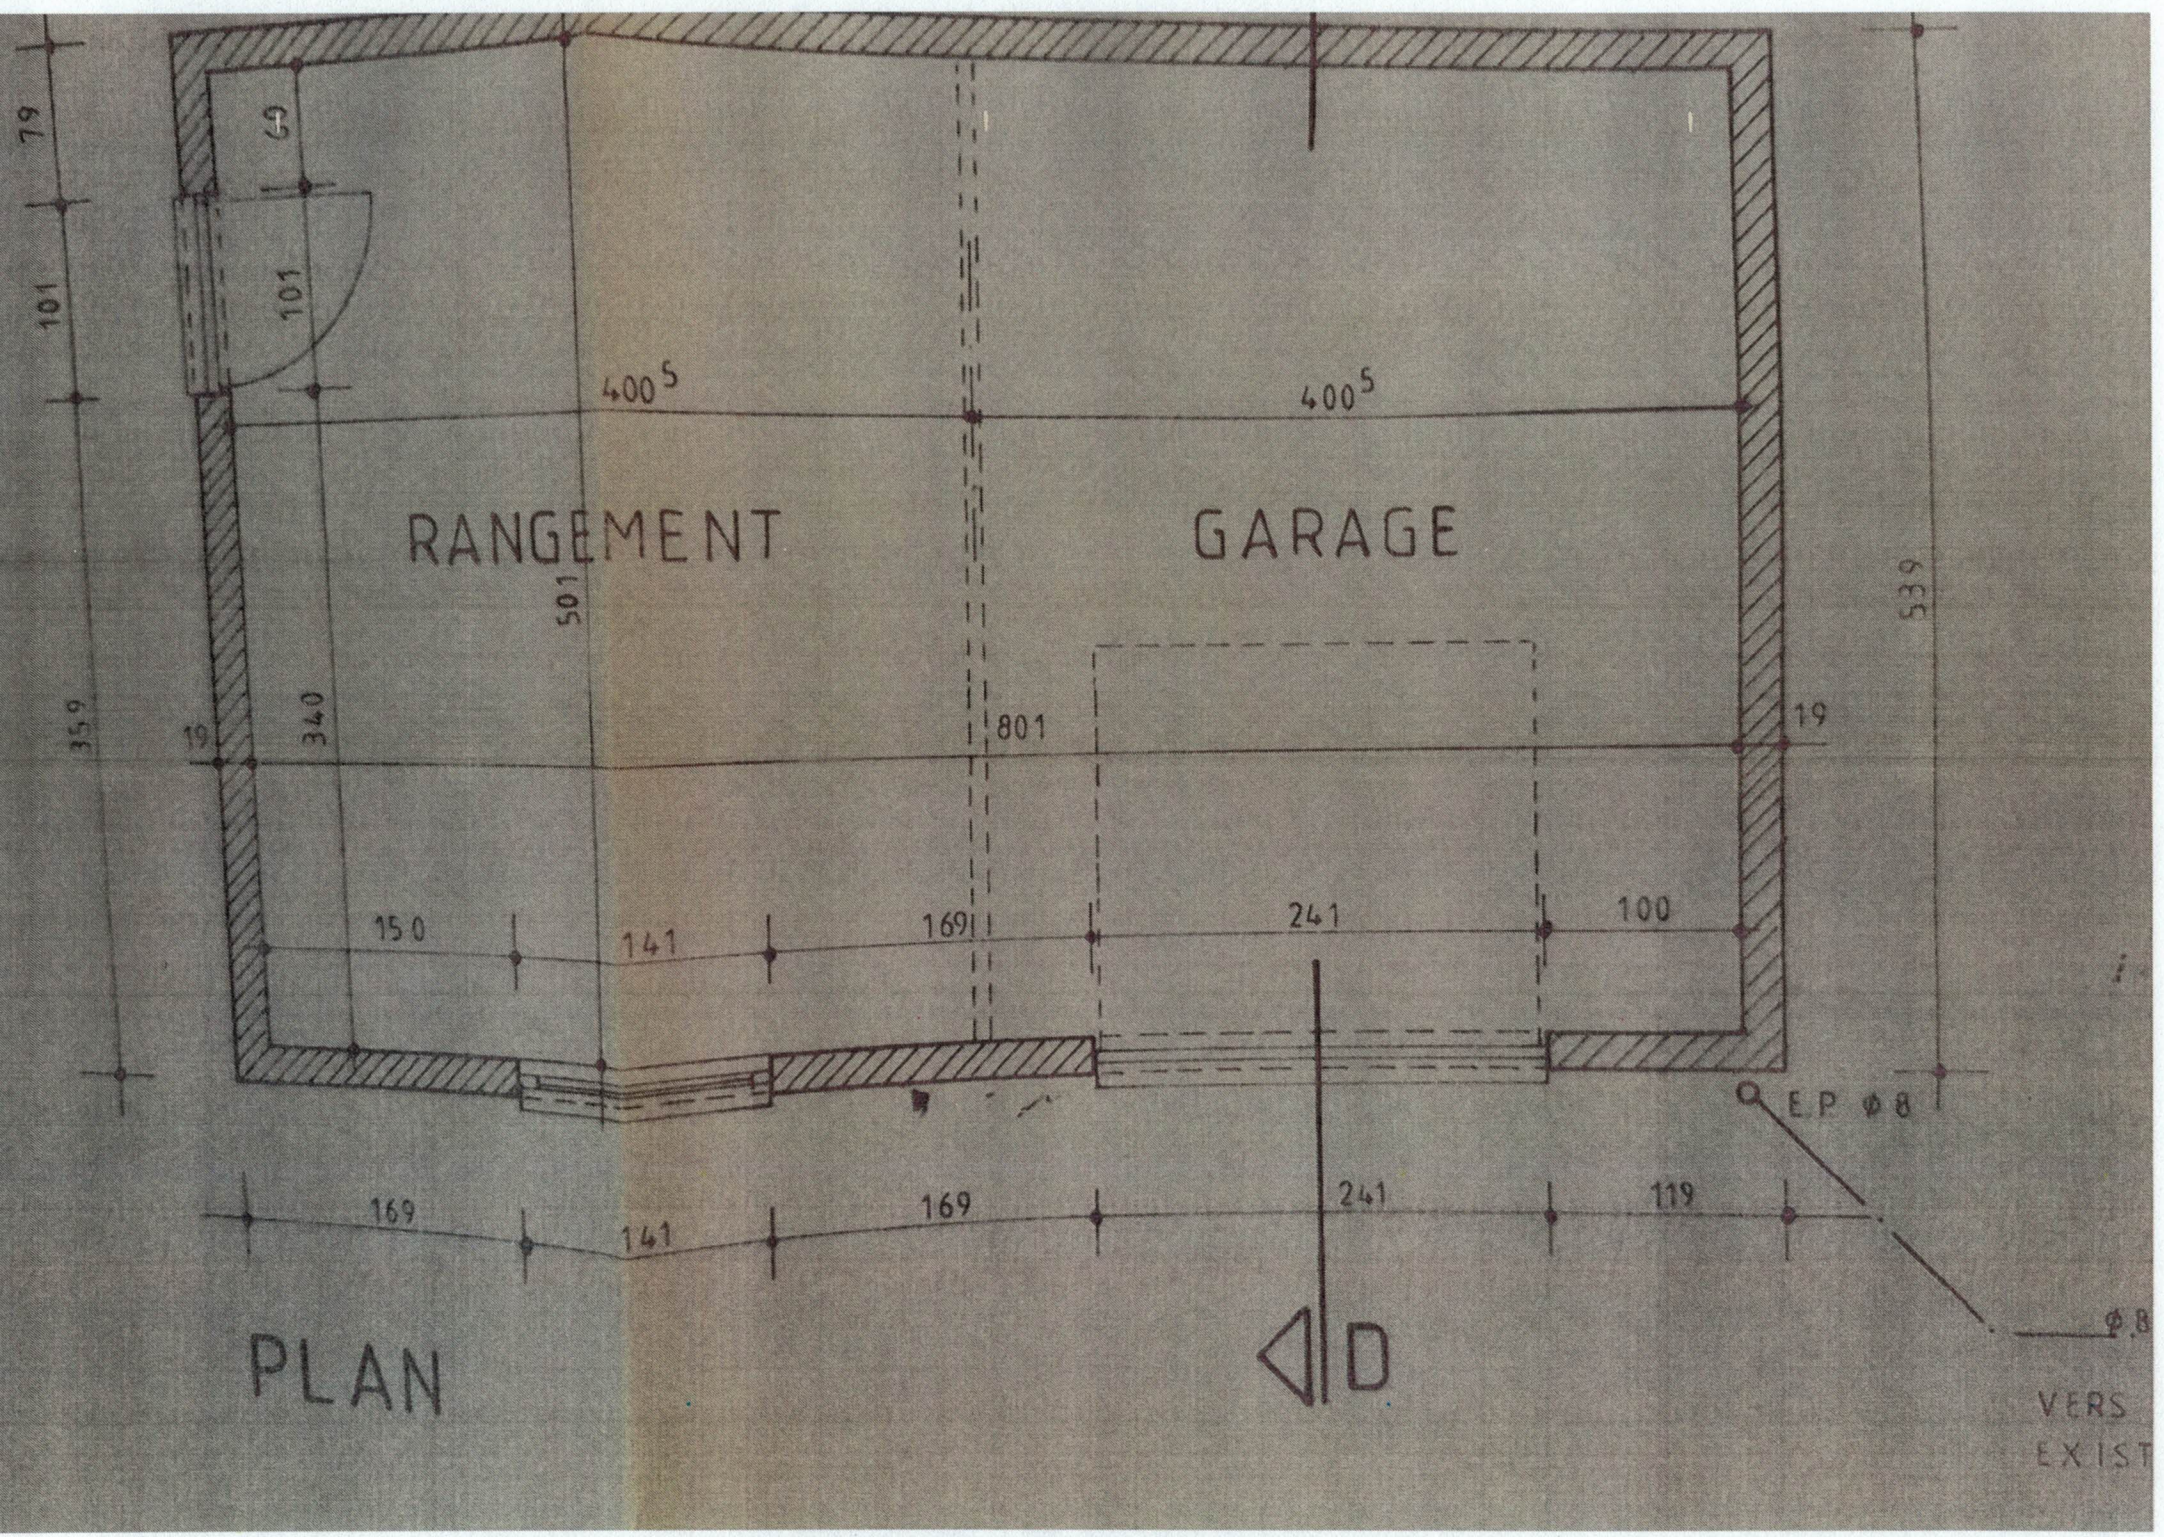
79
101
101
60
400 5
400 5
RANGEMENT
GARAGE
501
539
359
340
19
801
19
150
141
169
241
100
E.P ø8
169
141
169
241
119
ø8
D
PLAN
VERS
EXIST

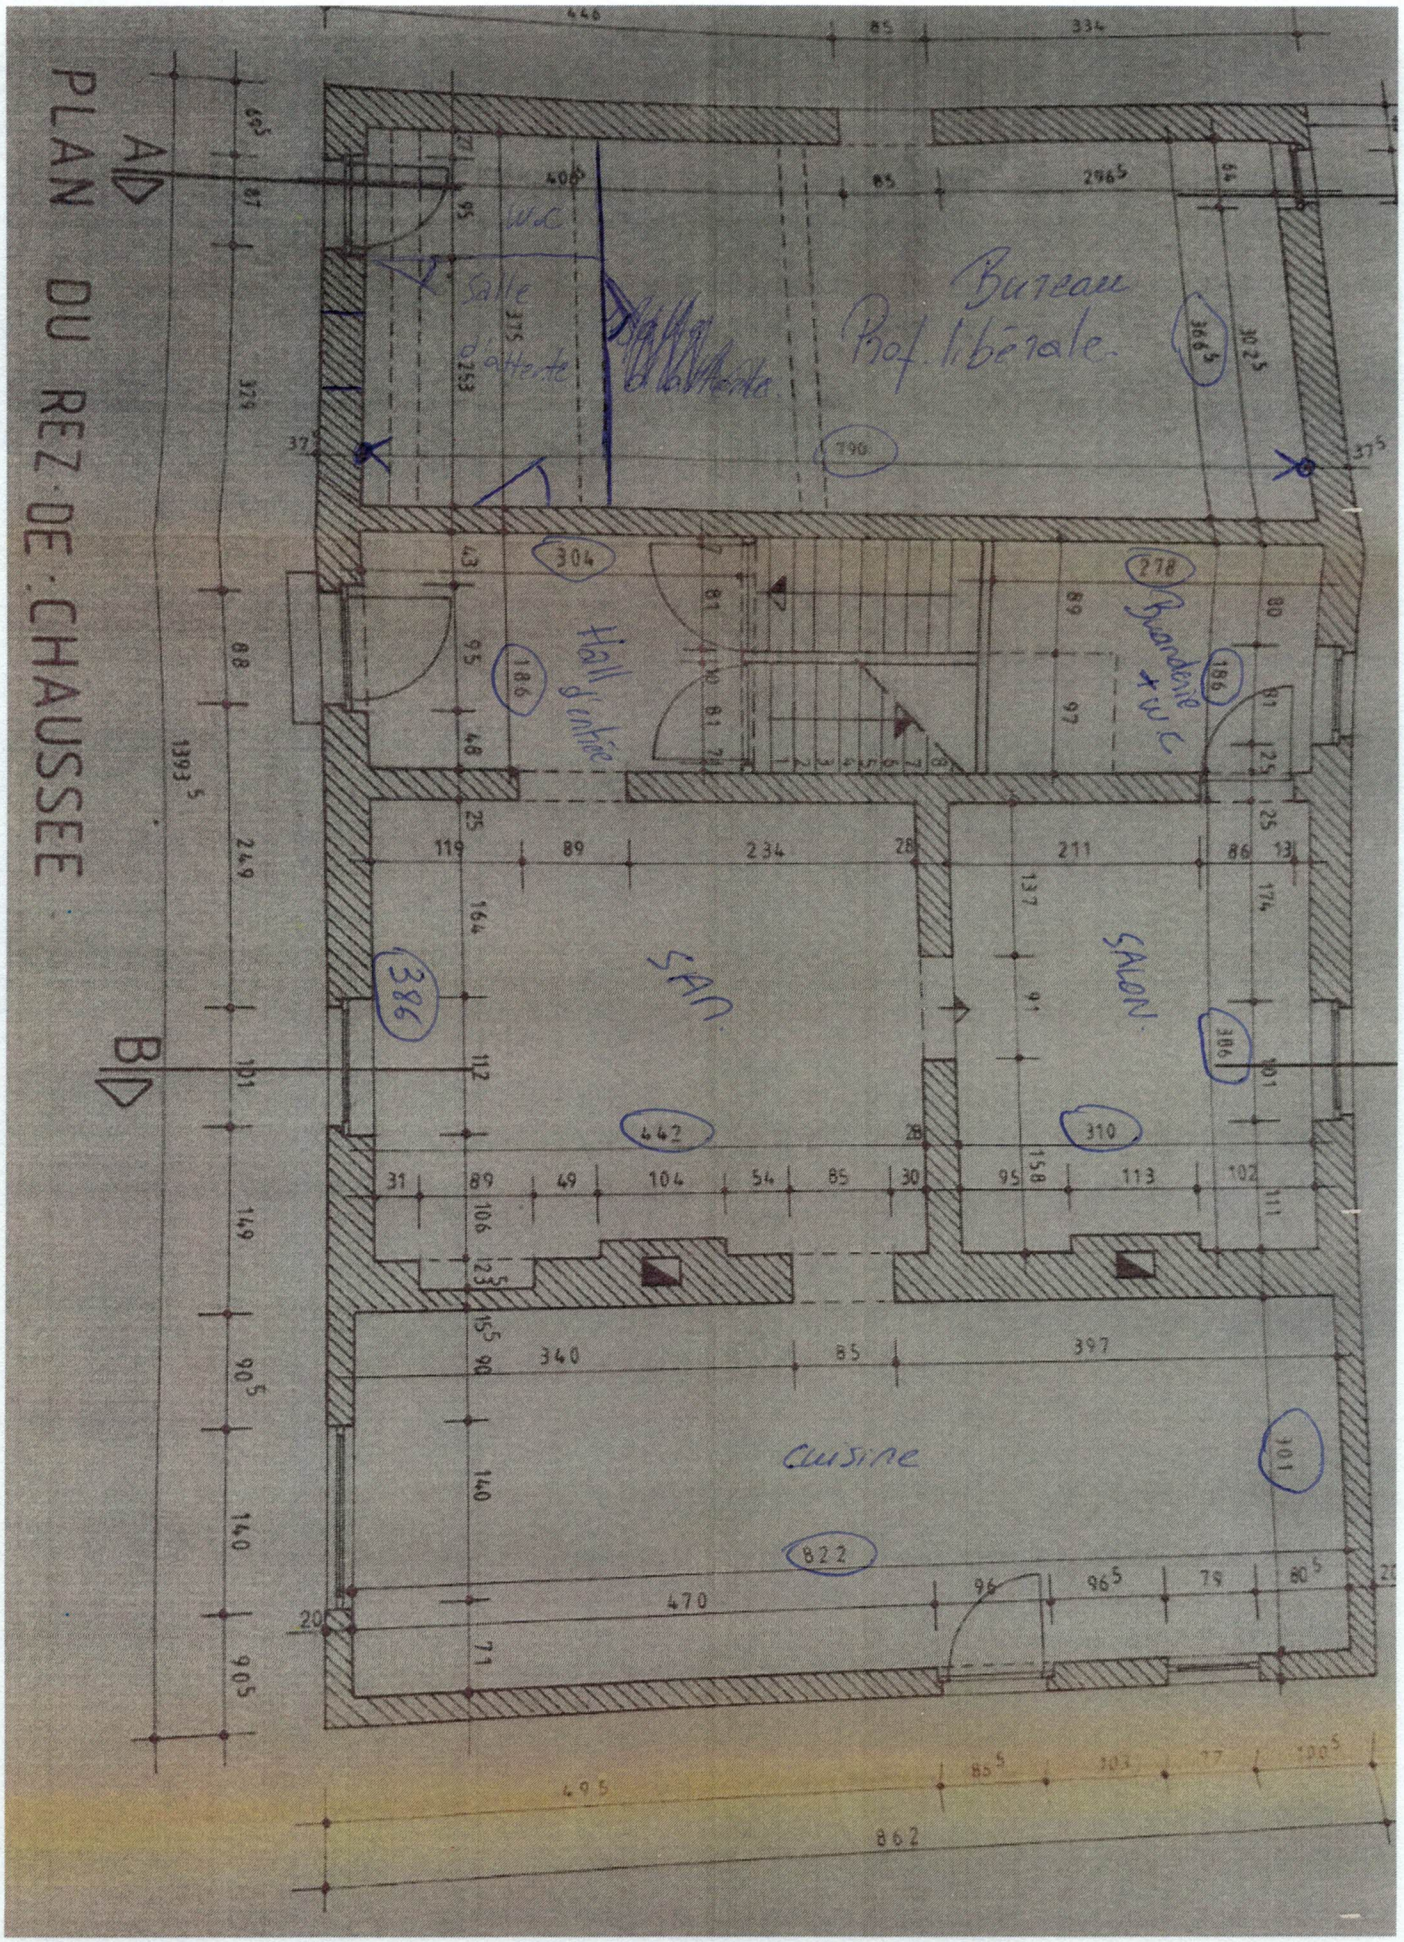
PLAN DU REZ DE CHAUSSEE
A
B
WC
Salle d'attente
Bureau Prof. libérale
Hall d'entrée
Buanderie + WC
SAM.
SALON
Cuisine

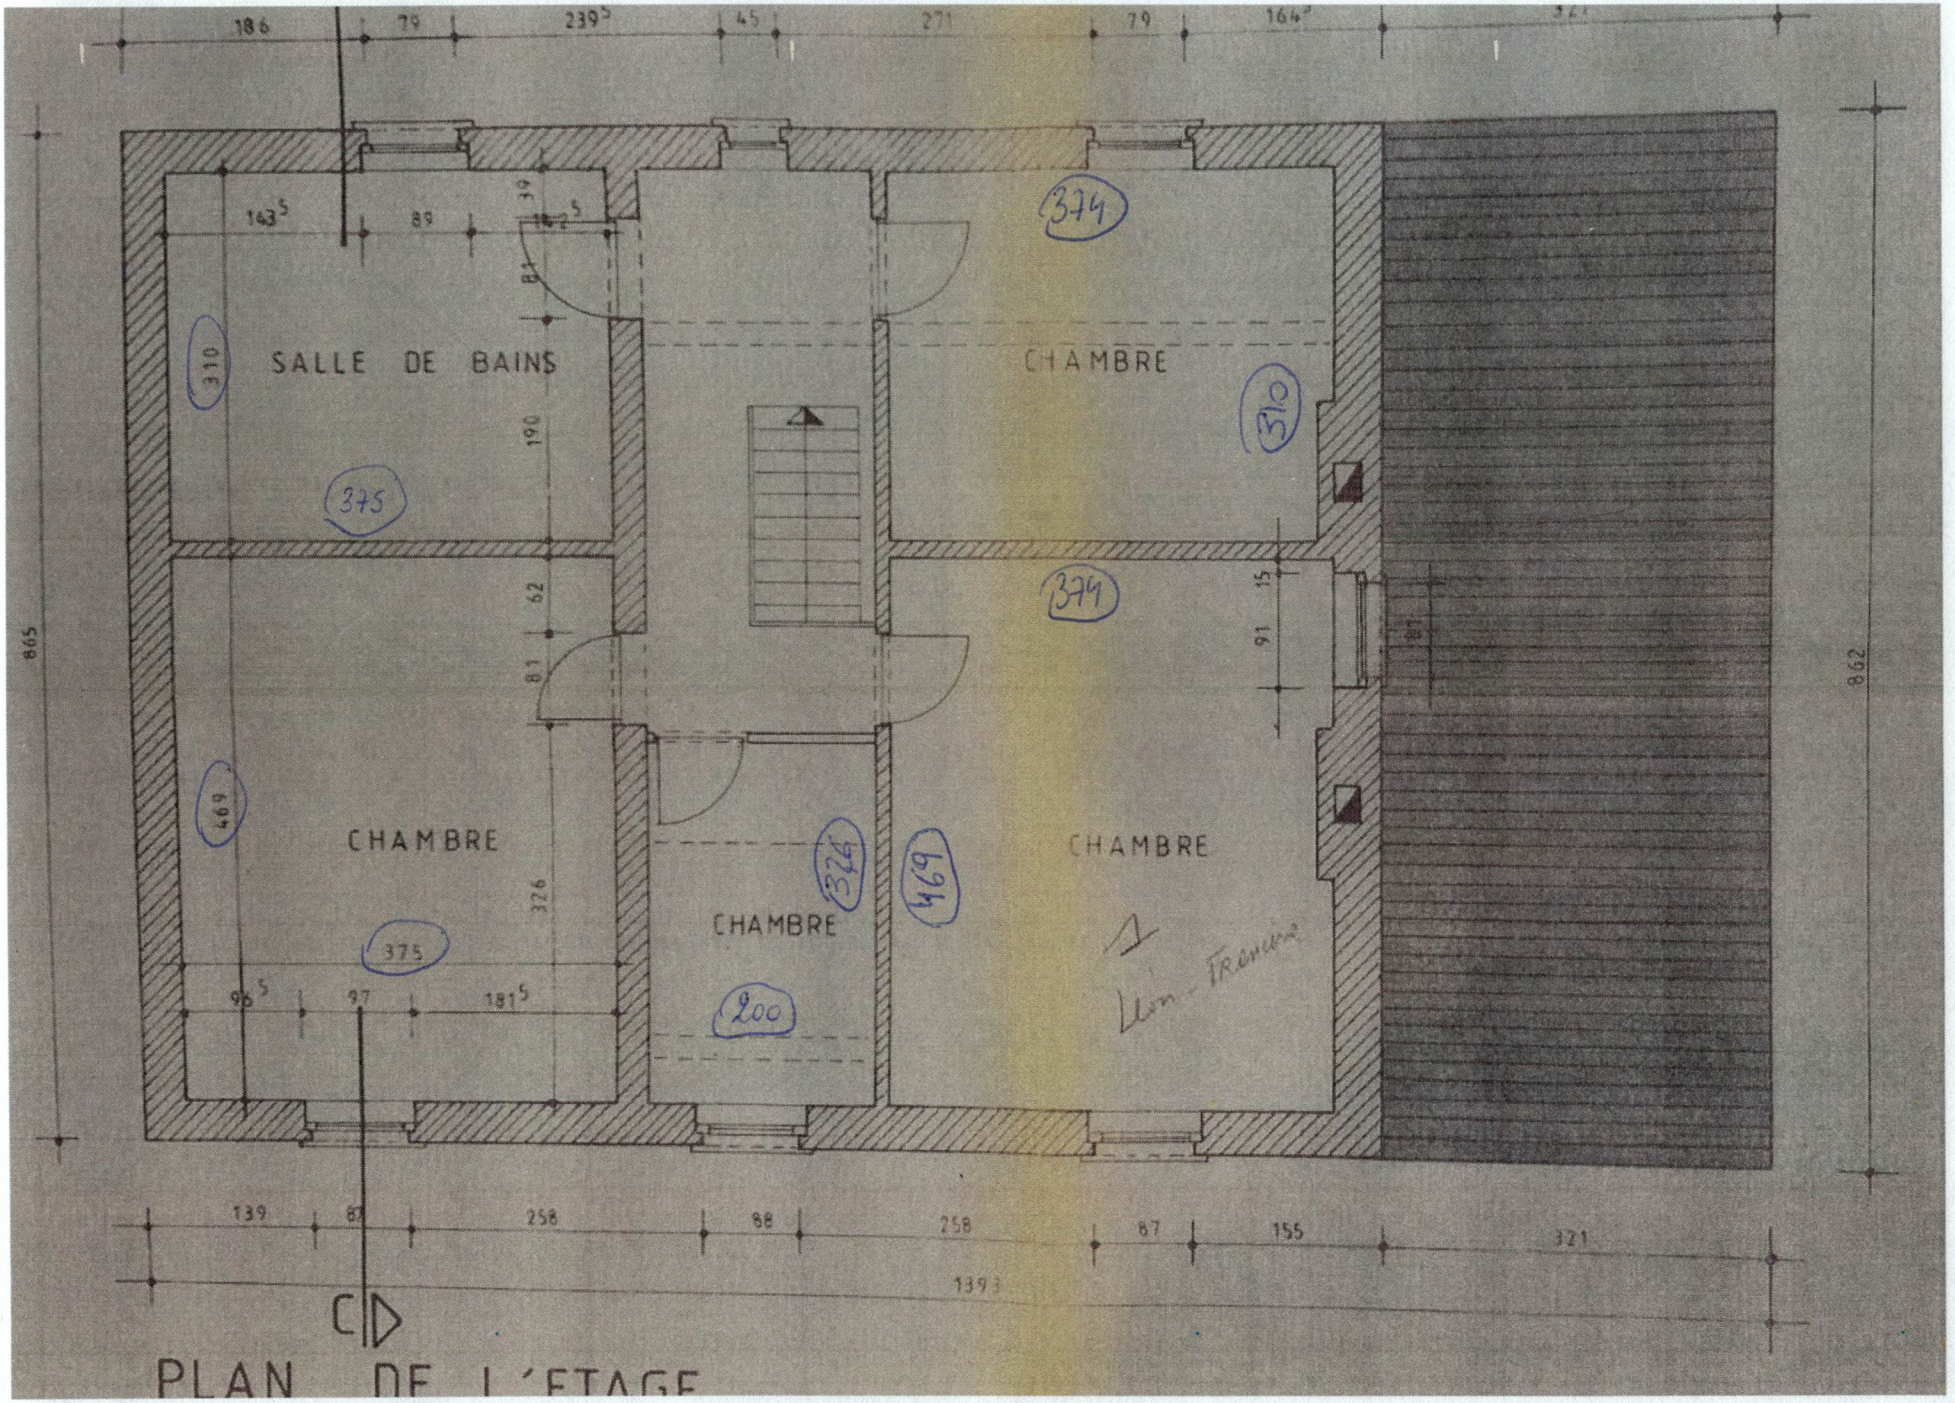

PLAN DE L'ETAGE