


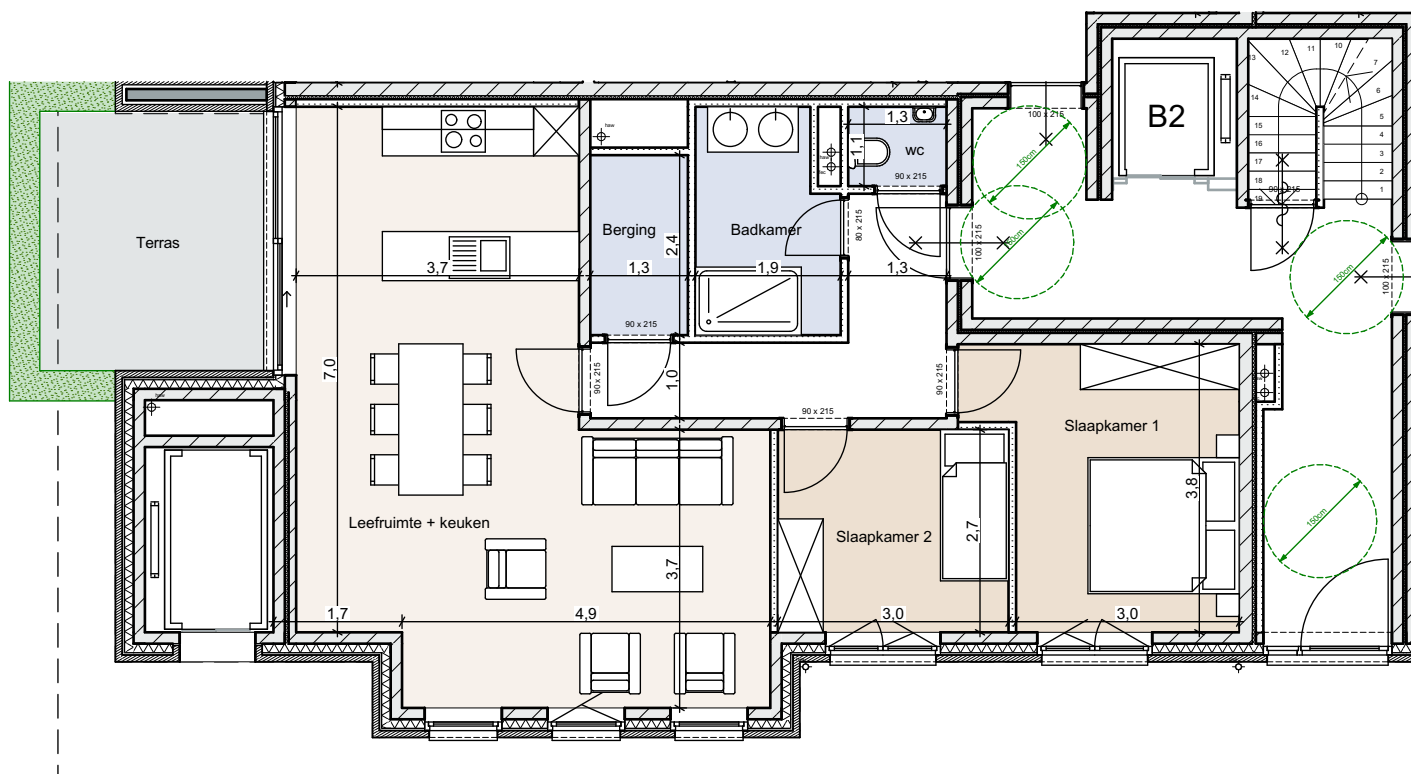

Parkdomein Neerhof - Oud Turnhout

Appartement B5
Gelijkvloers

<u>Oppervlakte</u>		
Appartement:	90	m ²
Terras 1:	10	m ²
Terras 2:		m ²

FRANSEN
BOUWONDERNEMING

B BERMASO
PROJECTONTWIKKELING - WINKELWAGTGOED

NIET CONTRACTUEEL DOCUMENT
- maatvoeringen en meublering zijn indicatief
- aanpassingen om structurele en/of technische redenen zijn steeds mogelijk
- beschrijving in het verkoopspelenboek heeft voorrang op de plannen
- oppervlakten zijn gemeten inclusief buitenmuren en op as van scheidingsmuren