

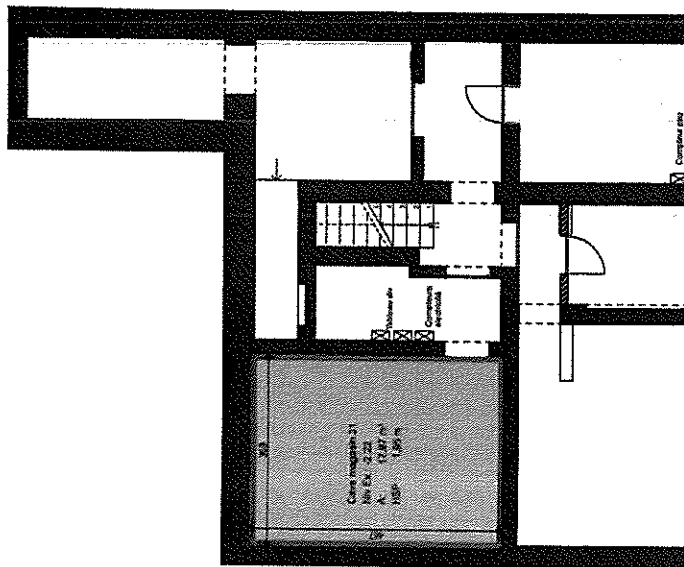


NIVEAU -1


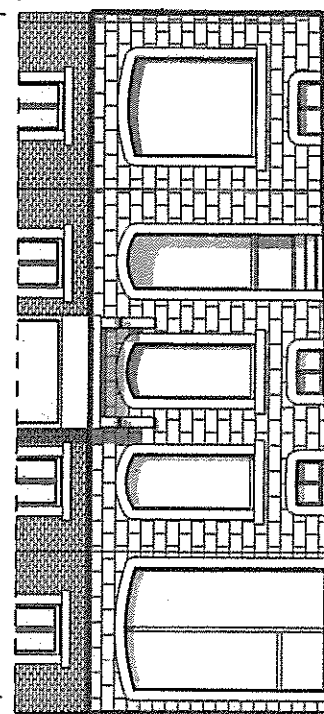


NIVEAU 0

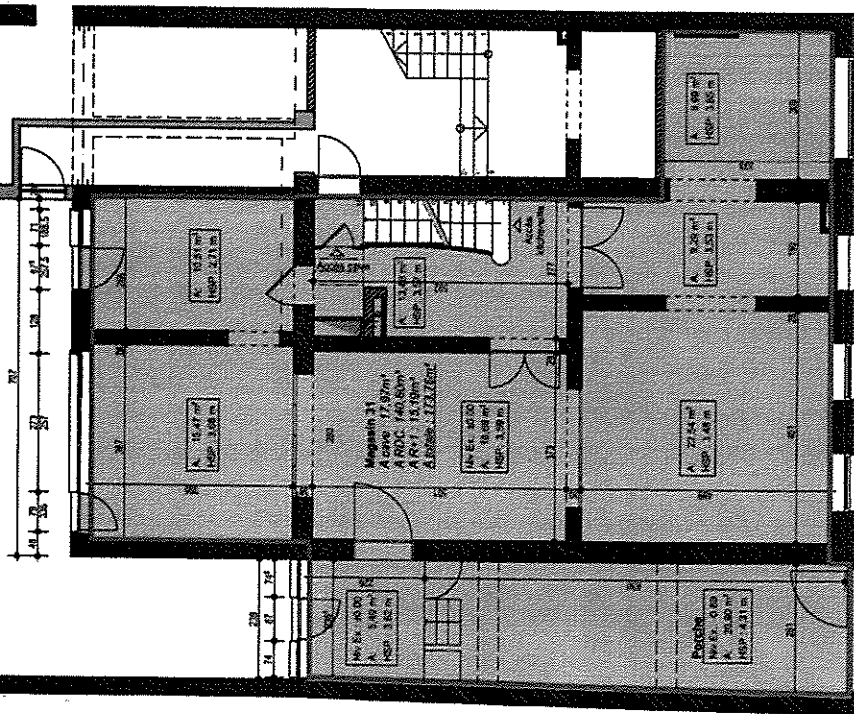

FACADE AVANT

NIVEAU +1

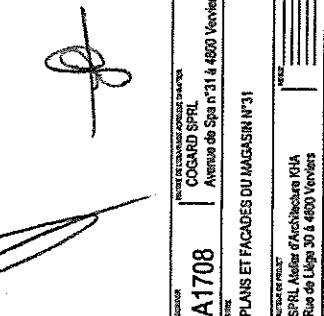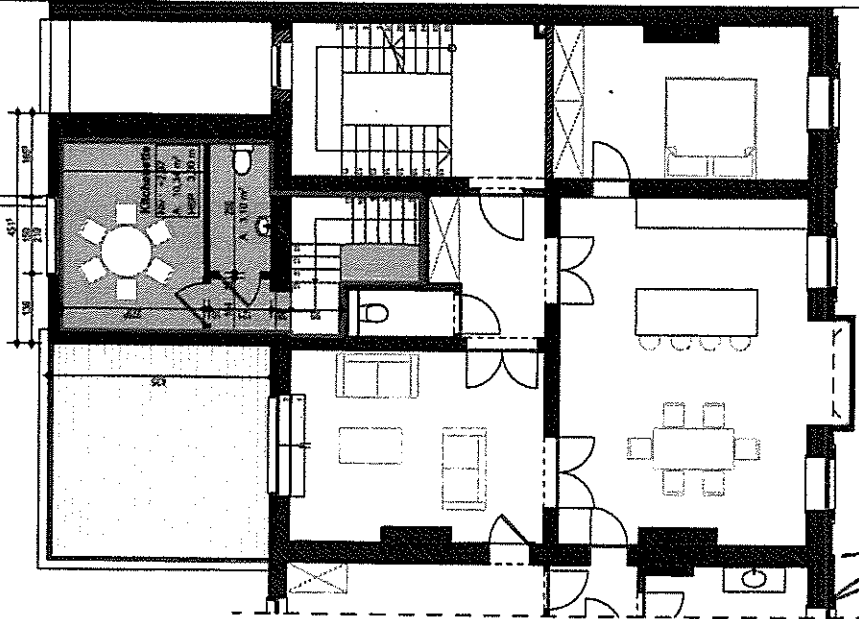

FACADE ARRIERE

AL1708 COCARD SPRL Avenue de Spa n°31 à 4800 Verviers		AL1708 COCARD SPRL Avenue de Spa n°31 à 4800 Verviers
PLANIS ET FACADES DU MAGASIN N°31		PLANIS ET FACADES DU MAGASIN N°31
N° de plan : SPRL Atelier d'Architecture KHA Rue de Lige 30 à 4800 Verviers		N° de plan : SPRL Atelier d'Architecture KHA Rue de Lige 30 à 4800 Verviers
Date : 29-05-19		Date : 29-05-19
Auteur :		Auteur :
Dessinateur :		Dessinateur :
Echelle : 1:100		Echelle : 1:100
KHA Architecture		KHA Architecture