


# COMMUNE DE WIERDE

**70.25.**  
Lot n°10

Plan d'un terrain vendu par M<sup>r</sup> Hastir-Peeters, Victor à  
M<sup>r</sup> Defosse-Delvigne, cadastré Section An° 9<sup>58</sup>/p<sup>ie</sup>  
pour une contenance de 08 Ares 22<sup>ca</sup>.

N

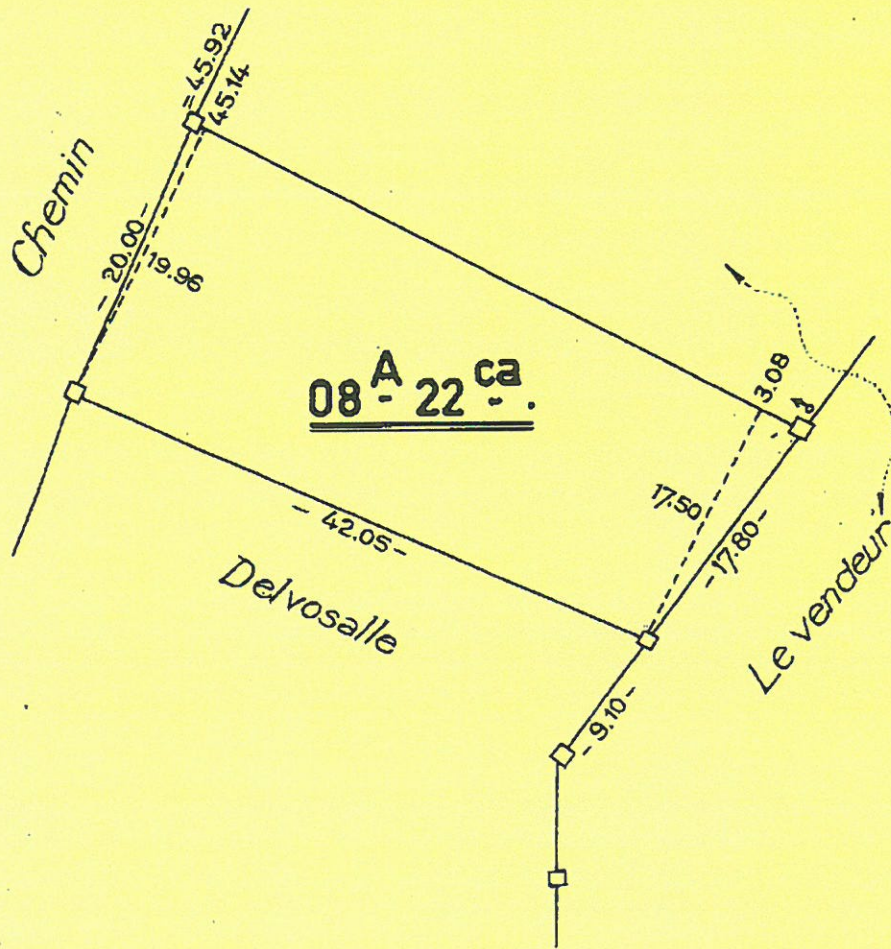

RONVAUX Jules  
GÉOMÈTRE-EXPERT IMMOBILIER  
Avenue Albert 1<sup>er</sup>, 145  
5000 NAMUR - Tél. 201.69

Le 23 février 1974.

*Defosse-Delvigne*

Echelle : 1/500.