

DE LICHTTOREN


GEGEVENS

ADRES
Schildesteenweg 39-43
2520 Ranst

APPARTEMENT 1.1

OPPERVLAKTE
appartement 85,03 m²
buitenruimte 11,62 m²

SCHAAL
1/100

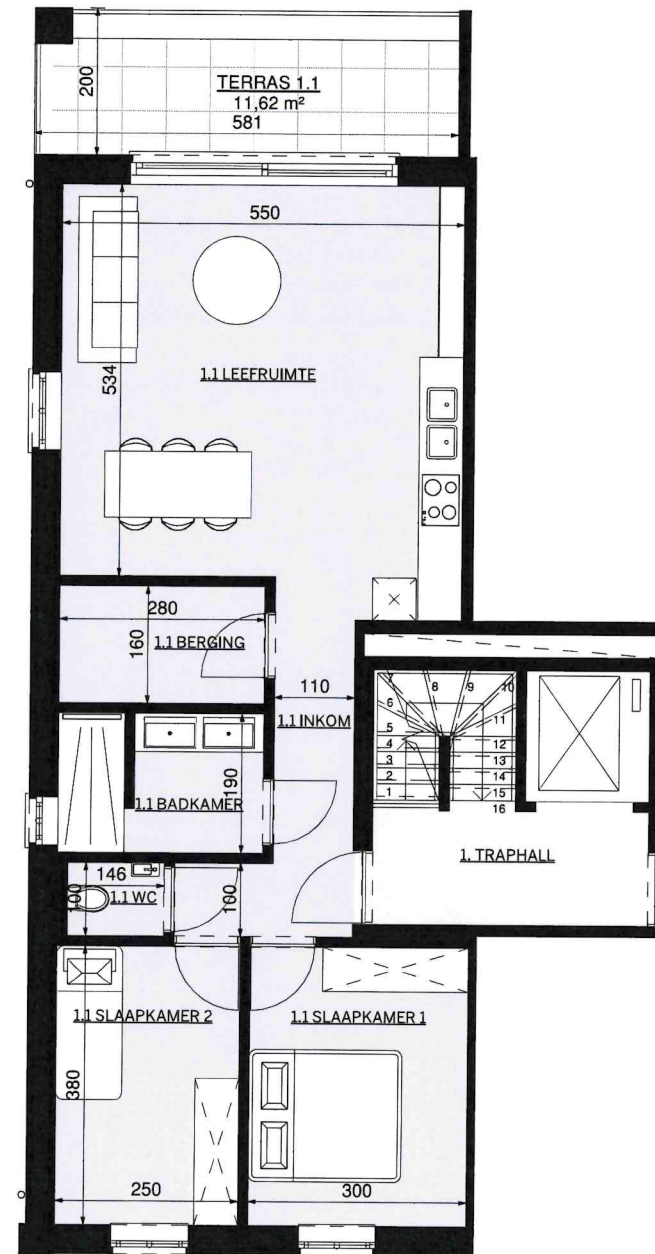

Vets Ruiters Architectuur
Ketelheide 3
2980 Halle-Zoersel
www.vetsruitersarchitectuur.be