

# DE LICHTTOREN


## GEGEVENS

ADRES  
Schildesteeweg 39-43  
2520 Ranst

## APPARTEMENT 1.4

OPPERVLAKTE  
appartement 105,61 m<sup>2</sup>  
buitenruimte 9,82 m<sup>2</sup>

SCHAAL  
1/100

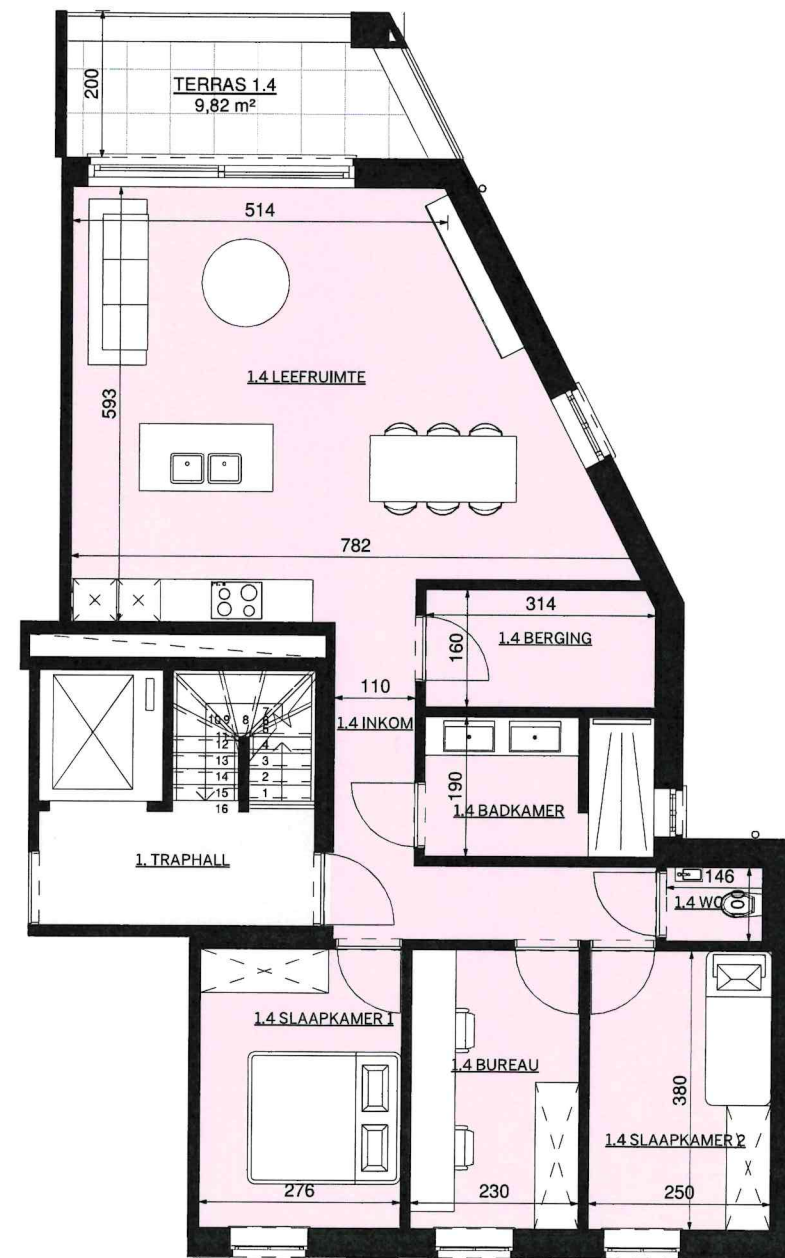

Vets Ruiters Architectuur  
Ketelheide 3  
2980 Halle-Zoersel  
[www.vetsruitersarchitectuur.be](http://www.vetsruitersarchitectuur.be)