


Schema

Rue Bruch 1 4720 Calamine

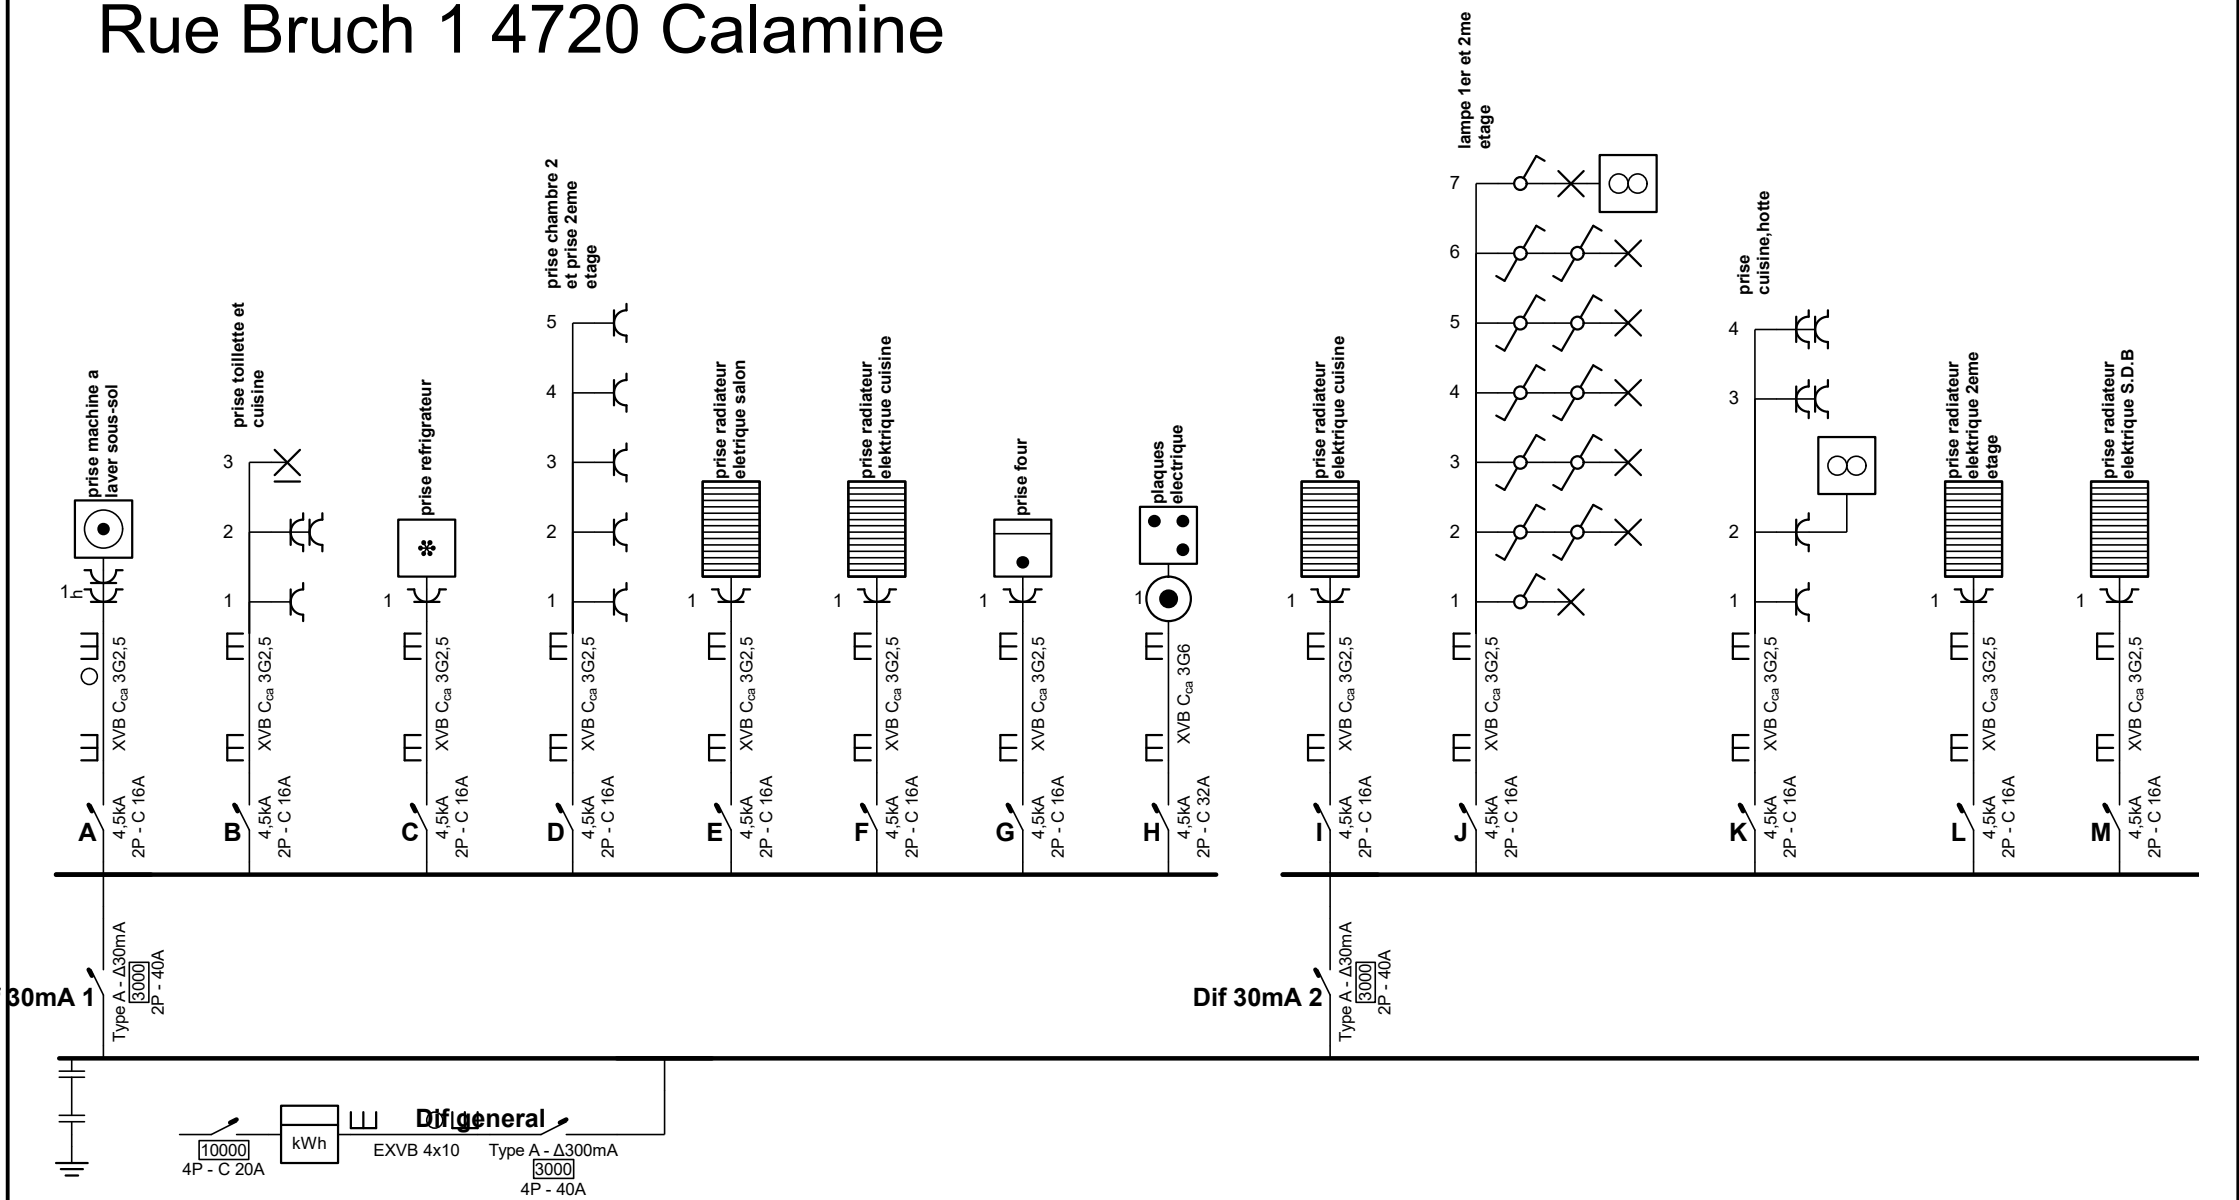


Adresse de l'installation électrique

Rue Bruch 1
4720 Calamine

p. 1/6
Eendraadschema


Datum: 01-06-24

3 x 400V + N ~ 50Hz

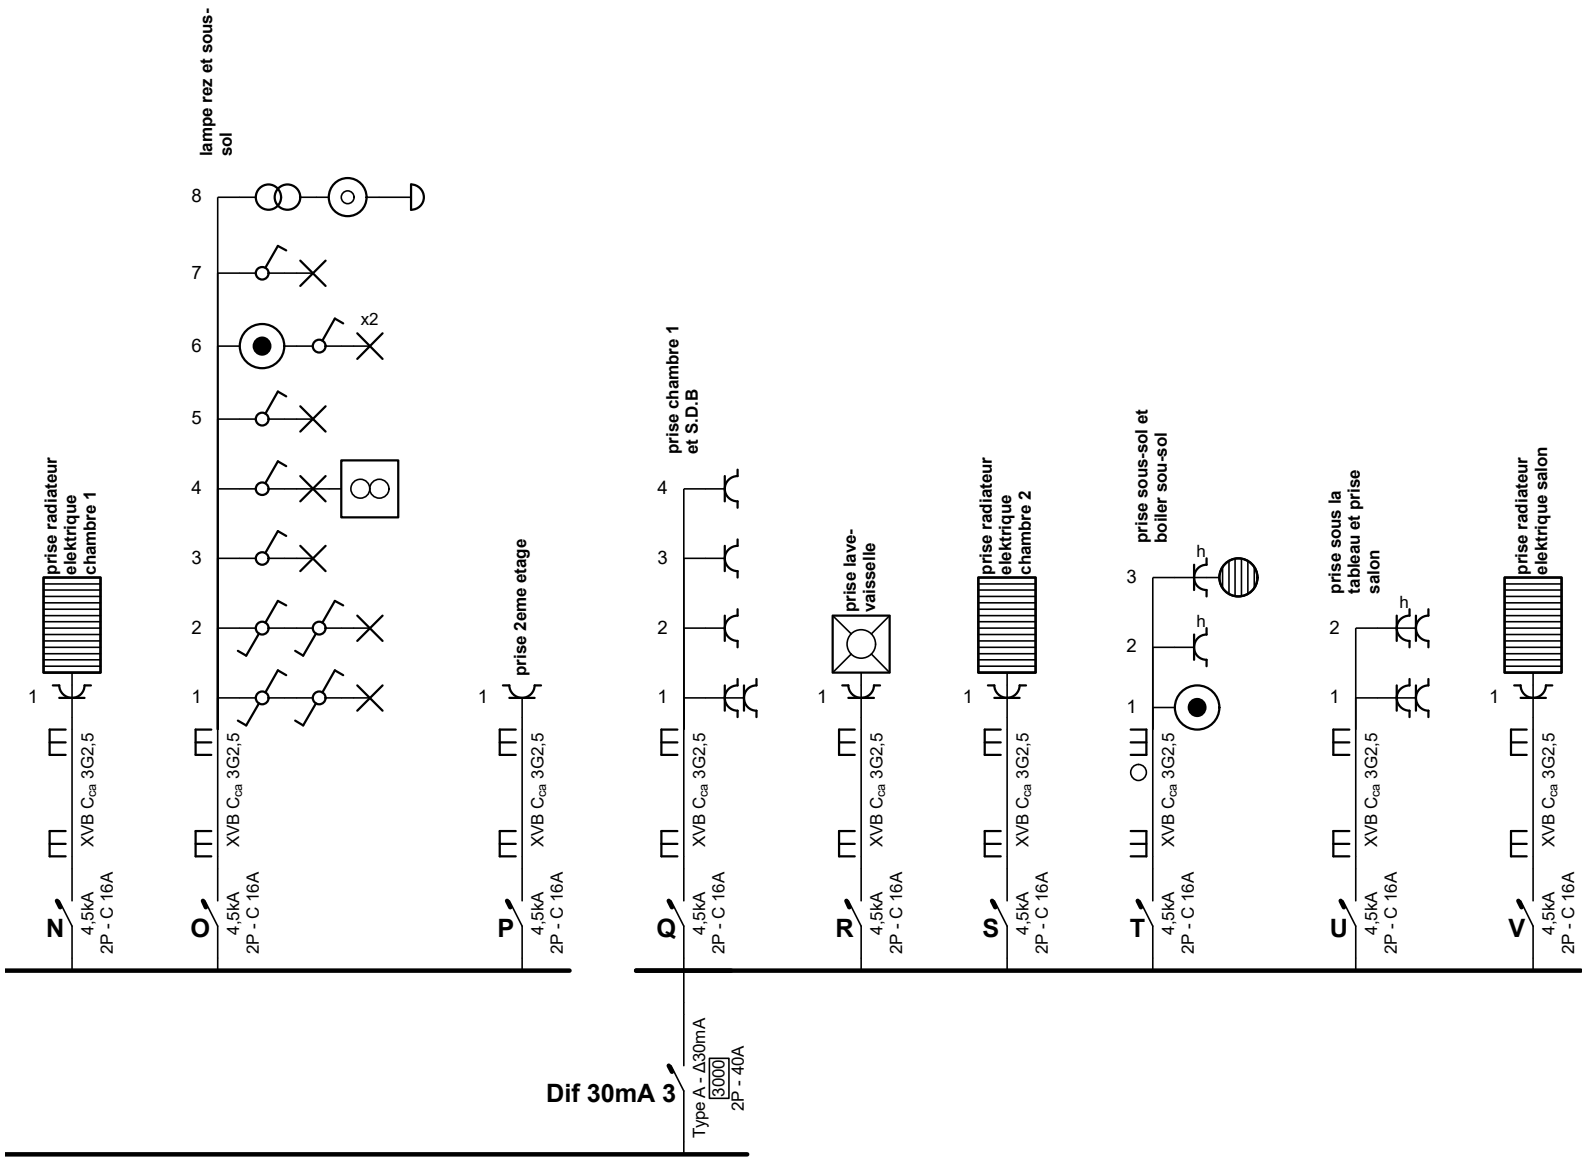


Adresse de l'installation électrique Rue Bruch 1 4720 Calamine		p. 2/6 Eendraadschema
		Datum: 01-06-24
		3 x 400V + N ~ 50Hz

Schema Rue Bruch 1 4720 Calamine sous-sol

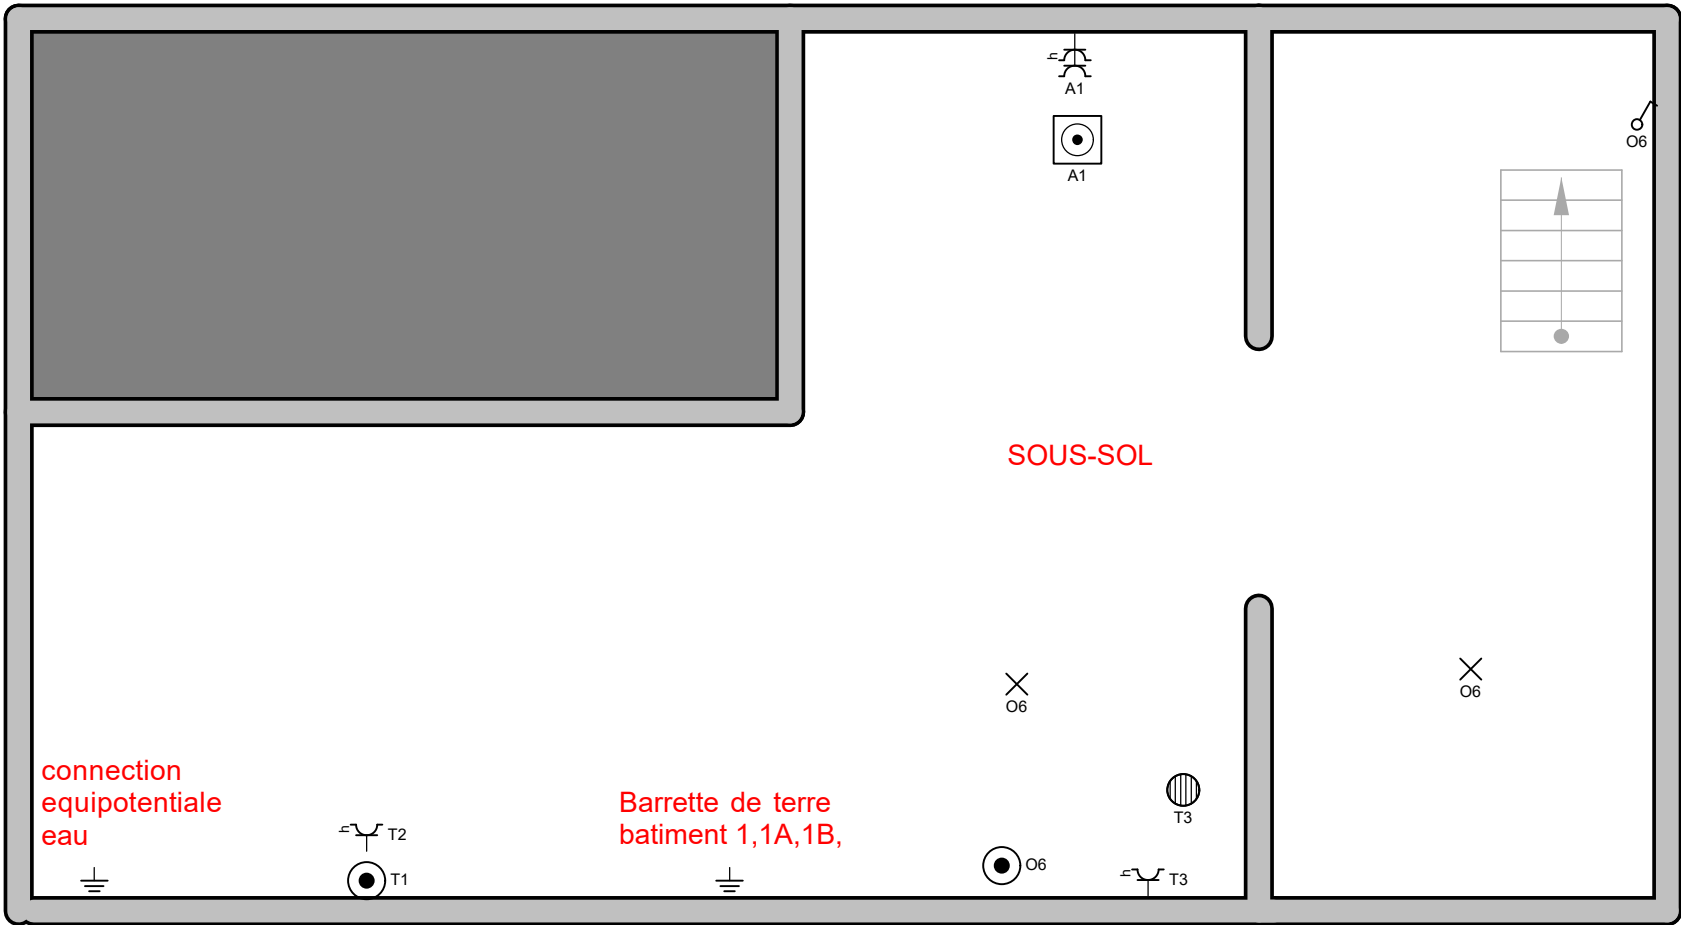

Adresse de l'installation électrique Rue Bruch 1 4720 Calamine		p. 3/6 Situatieschema
		Datum: 01-06-24
		3 x 400V + N ~ 50Hz

Rue Bruch 1 4720 Calamine Rez

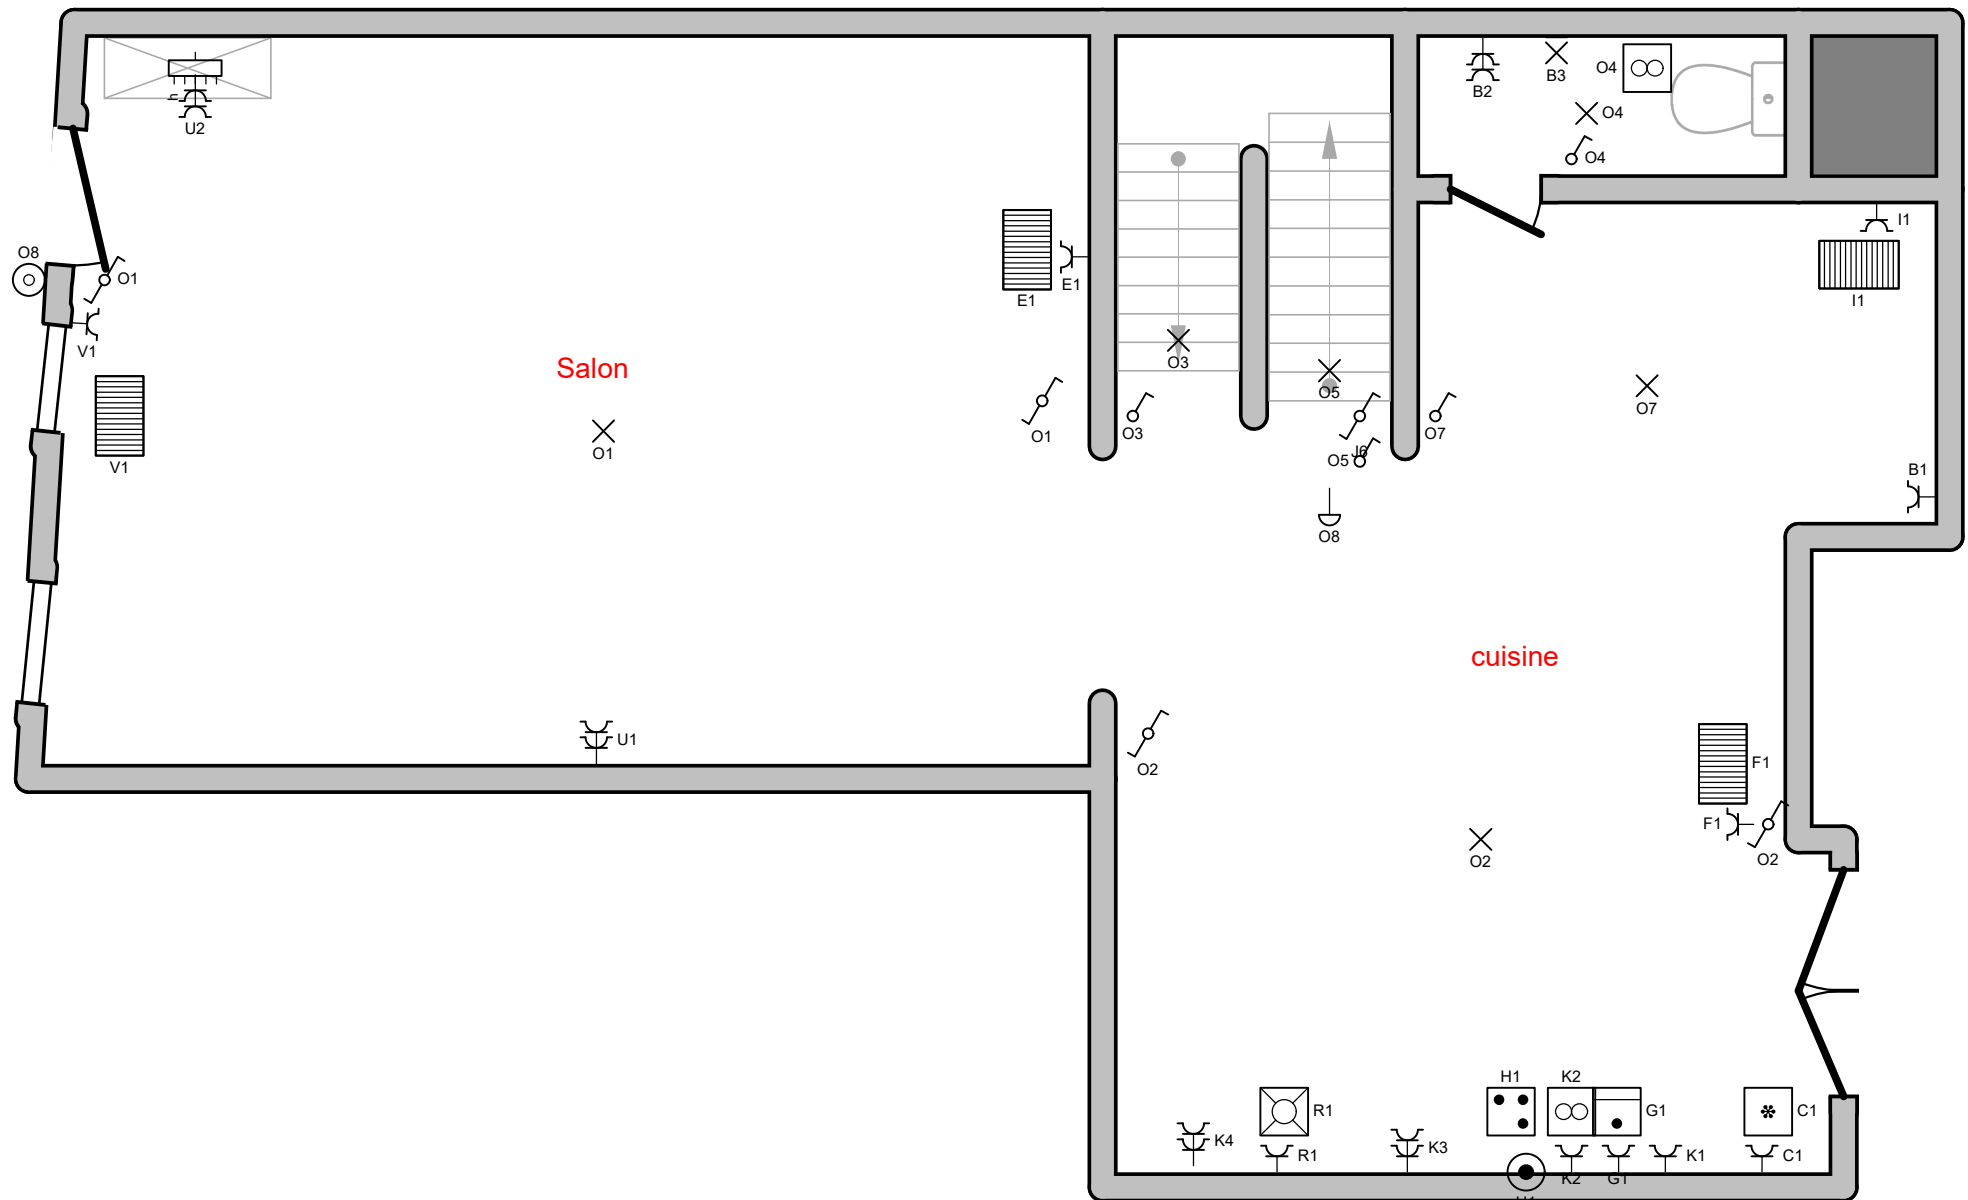



Adresse de l'installation électrique

Rue Bruch 1
4720 Calamine

p. 4/6 Situatieschema

Datum: 01-06-24

3 x 400V + N ~ 50Hz

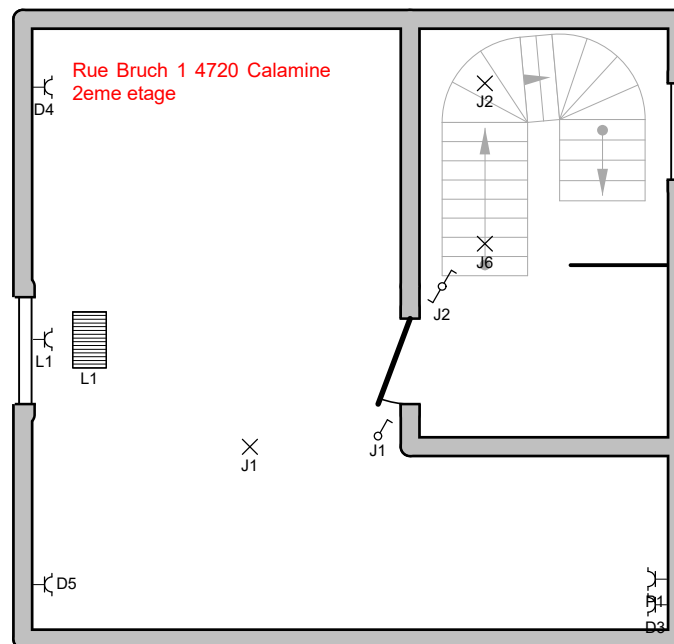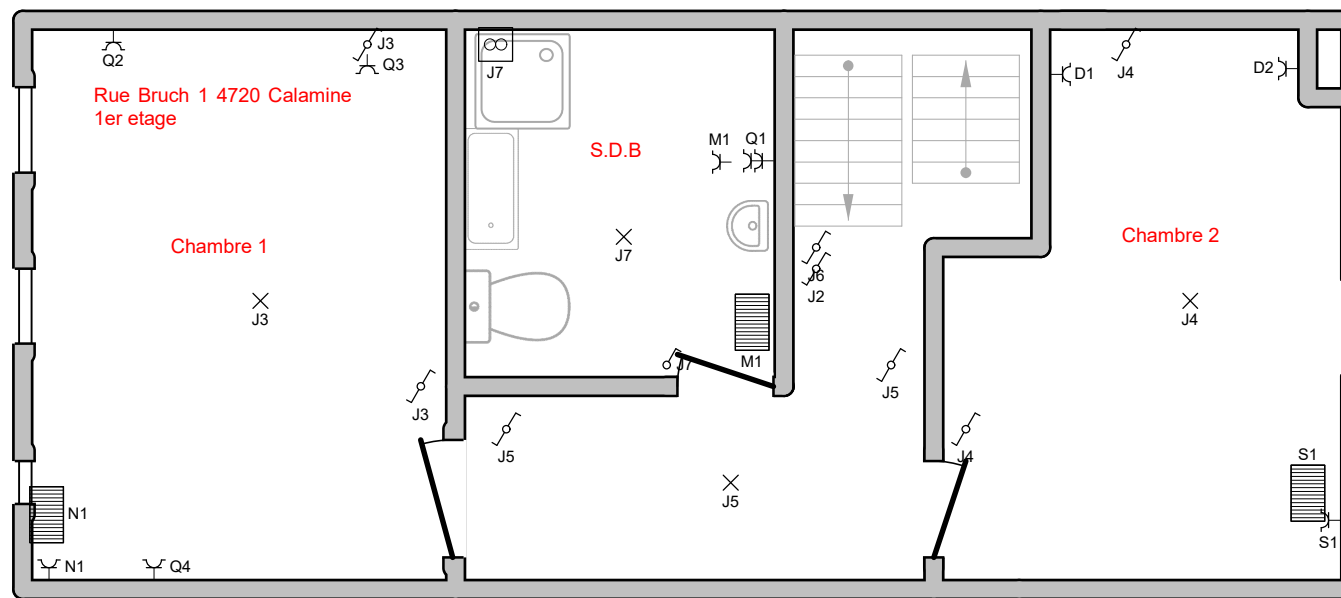

Adresse de l'installation électrique

Rue Bruch 1
4720 Calamine

p. 5/6
Situatieschema

Datum: 01-06-24

3 x 400V + N ~ 50Hz

Dif general	
Dif 30mA 1	
A	prise machine a laver sous-sol
B	prise toilette et cuisine
C	prise refigrateur
D	prise chambre 2 et prise 2eme etage
E	prise radiateur eletrique salon
F	prise radiateur elektrik cuisine
G	prise four
H	plaques electrique
Dif 30mA 2	
I	prise radiateur elektrik cuisine
J	lampe 1er et 2me etage
K	prise cuisine,hotte
L	prise radiateur elektrik 2eme etage
M	prise radiateur elektrik S.D.B
N	prise radiateur elektrik chambre 1
O	lampe rez et sous-sol
P	prise 2eme etage
Dif 30mA 3	
Q	prise chambre 1 et S.D.B
R	prise lave-vaisselle

S	prise radiateur elektrik chambre 2
T	prise sous-sol et boiler sou-sol
U	prise sous la tableau et prise salon
V	prise radiateur elektrik salon

Adresse de l'installation électrique Rue Bruch 1 4720 Calamine		p. 6/6 Lijst Kringen
		Datum: 01-06-24
		3 x 400V + N ~ 50Hz