


Schema

Rue Bruch 1A 4720 Calamine

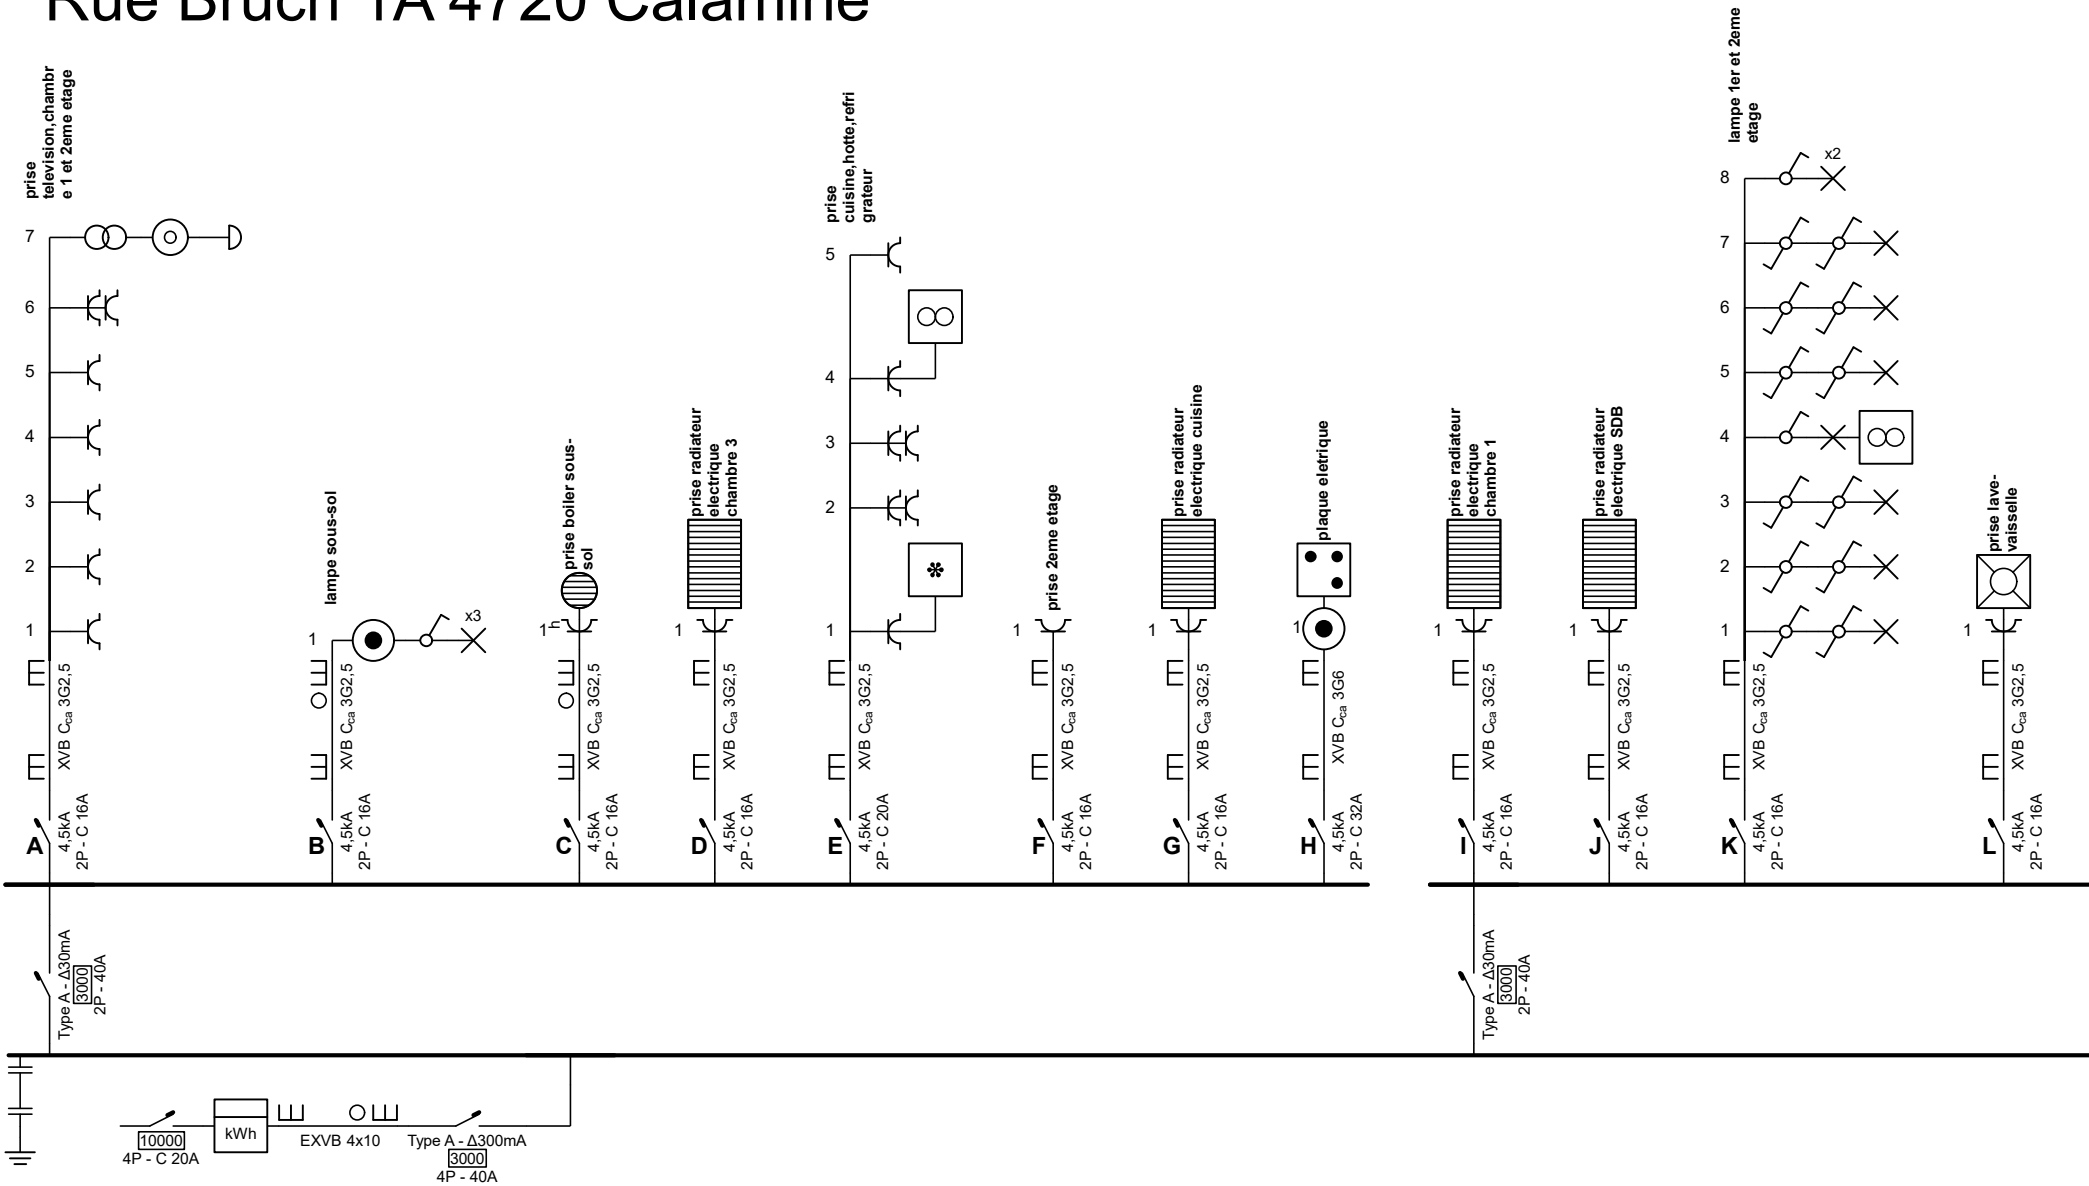


Adresse de l'installation électrique

Rue Bruch 1A
4720 Calamine

p. 1/6
Schéma unifilaire

Date: 01-06-24

3 x 400V + N ~ 50Hz

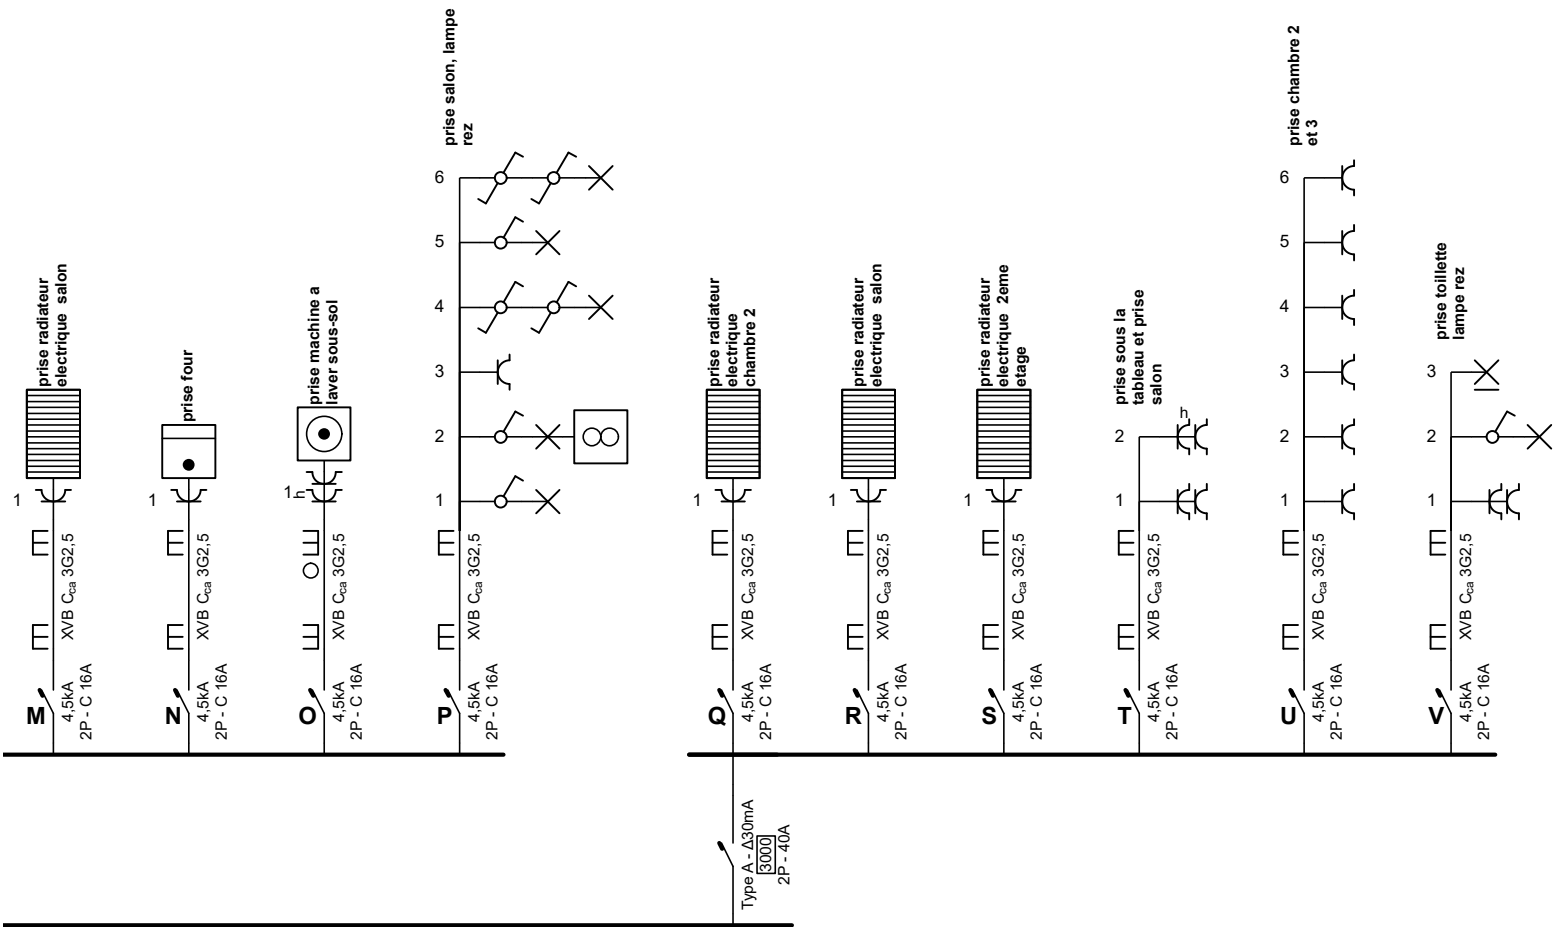

Adresse de l'installation électrique


Rue Bruch 1A
4720 Calamine

p. 2/6
Schéma unifilaire

Date: 01-06-24

3 x 400V + N ~ 50Hz

Rue Bruch 1A 4720 Calamine
Sous-sol

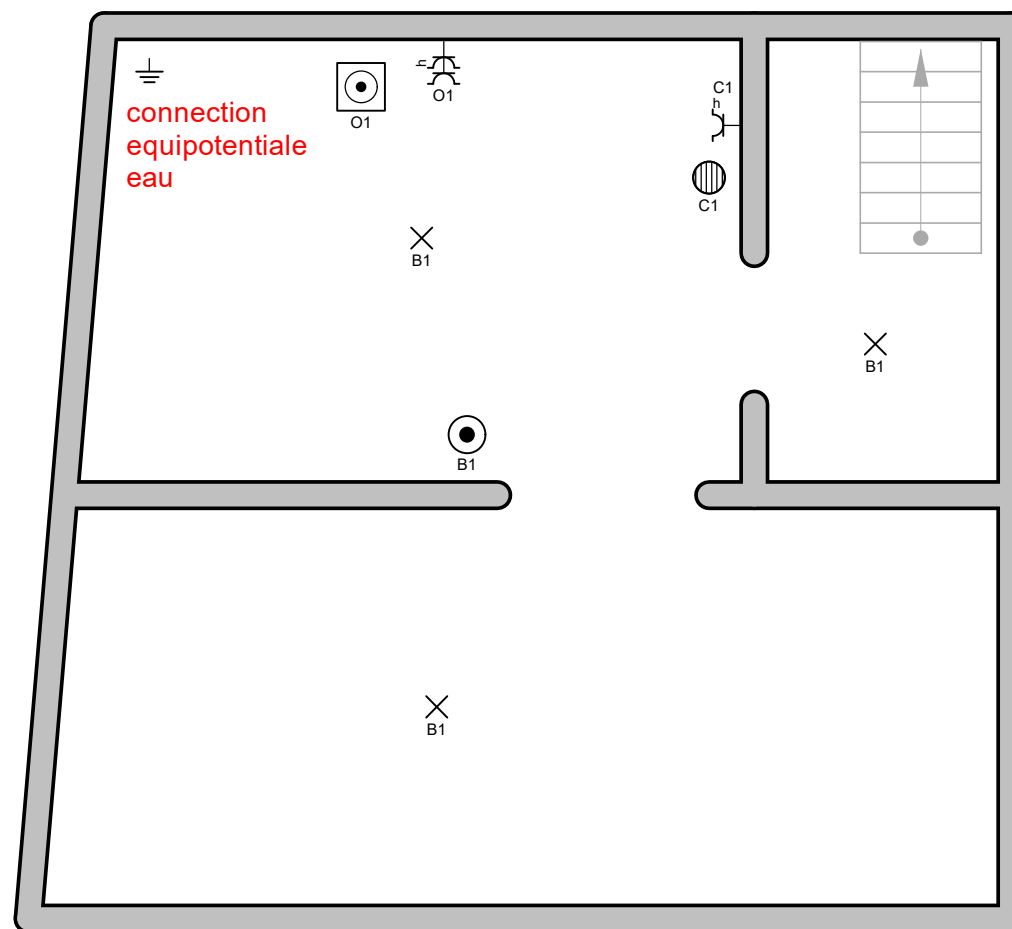
**Adresse de l'installation électrique**

Rue Bruch 1A
4720 Calamine

p. 3/6
Schéma de position



Date: 01-06-24

3 x 400V + N ~ 50Hz

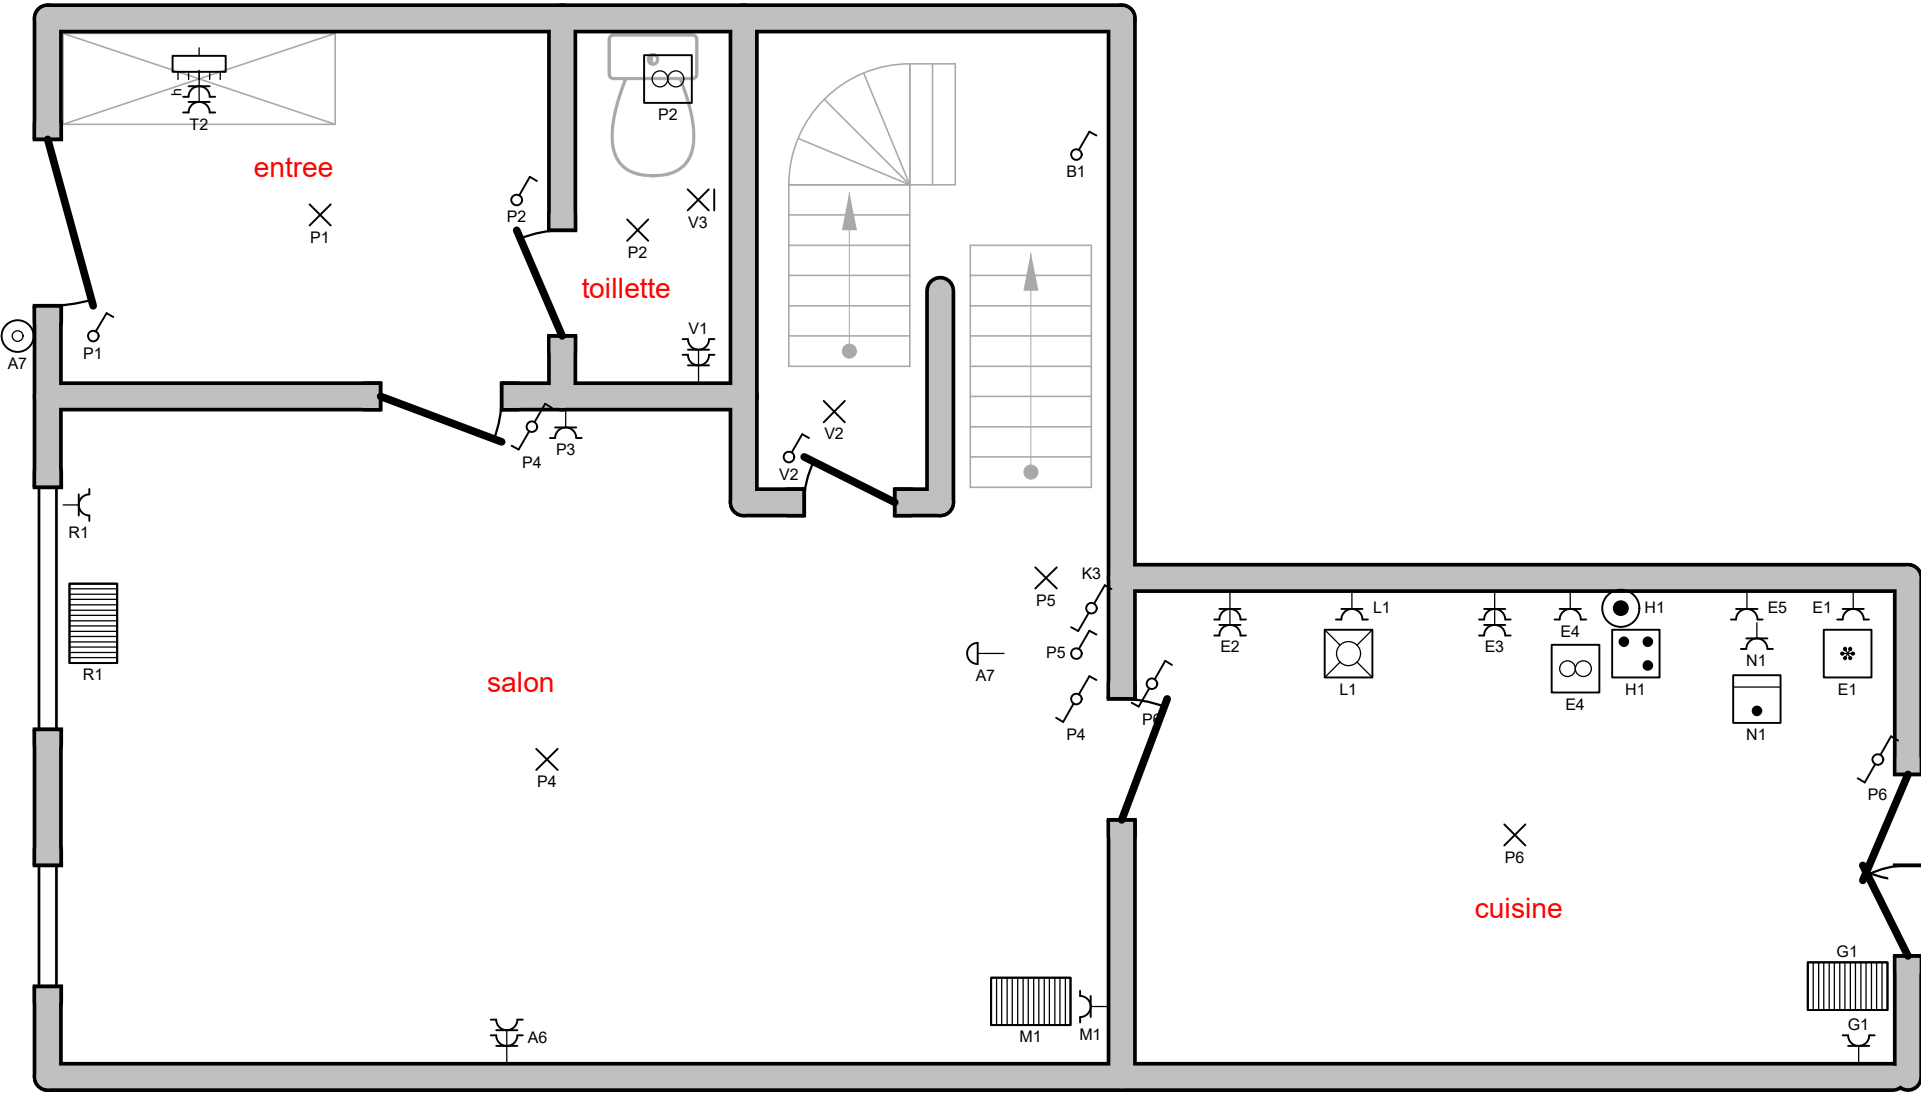

Adresse de l'installation électrique

Rue Bruch 1A
4720 Calamine

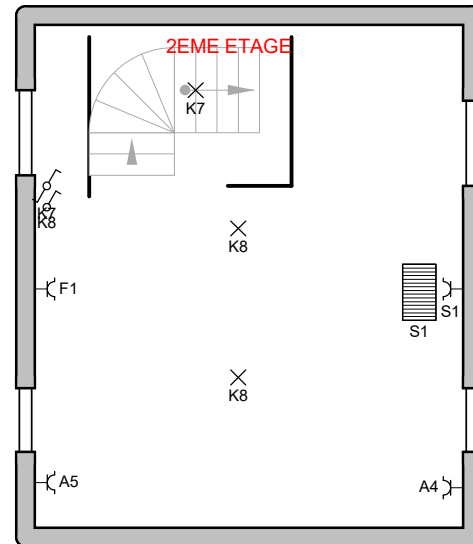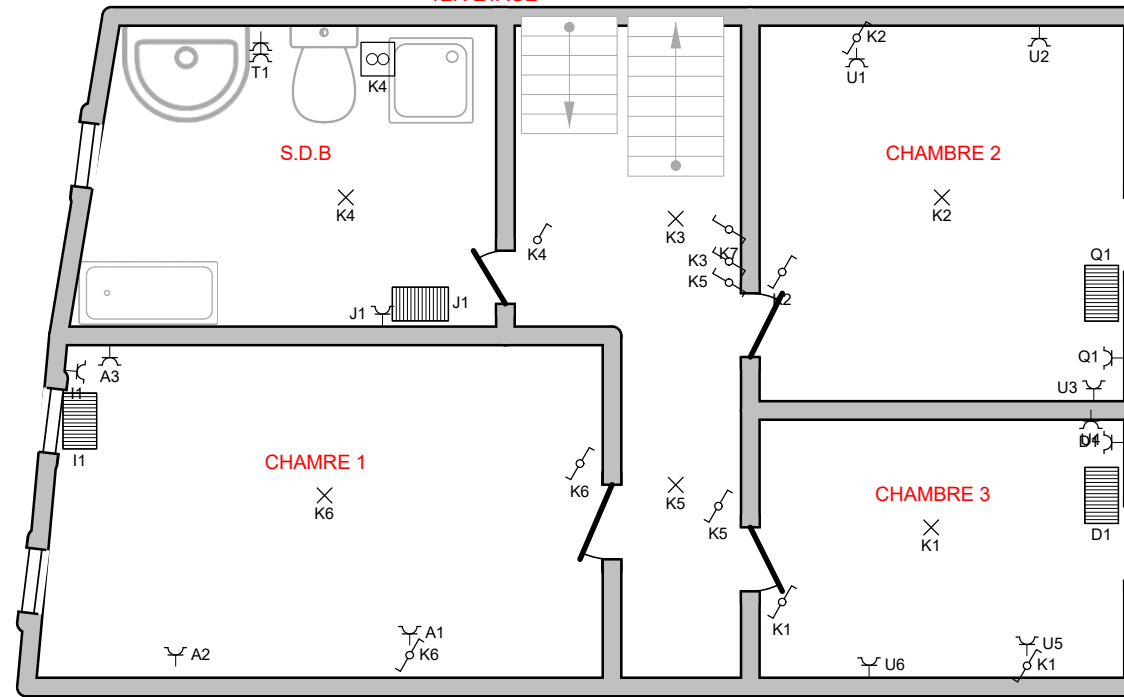

Adresse de l'installation électrique

Rue Bruch 1A
4720 Calamine

p. 5/6
Schéma de position

Date: 01-06-24

3 x 400V + N ~ 50Hz

A	prise television,chambre 1 et 2eme etage
B	lampe sous-sol
C	prise boiler sous-sol
D	prise radiateur electrique chambre 3
E	prise cuisine,hotte,refrigateur
F	prise 2eme etage
G	prise radiateur electrique cuisine
H	plaque eletrique
I	prise radiateur electrique chambre 1
J	prise radiateur electrique SDB
K	lampe 1er et 2eme etage
L	prise lave-vaisselle
M	prise radiateur electrique salon
N	prise four
O	prise machine a laver sous-sol
P	prise salon, lampe rez
Q	prise radiateur electrique chambre 2
R	prise radiateur electrique salon
S	prise radiateur electrique 2eme etage
T	prise sous la tableau et prise salon
U	prise chambre 2 et 3
V	prise toilette lampe rez

Adresse de l'installation électrique Rue Bruch 1A 4720 Calamine		p. 6/6 Liste des circuits
		Date: 01-06-24
		3 x 400V + N ~ 50Hz