



Schema

Rue Bruch 1B 4720 Calamine

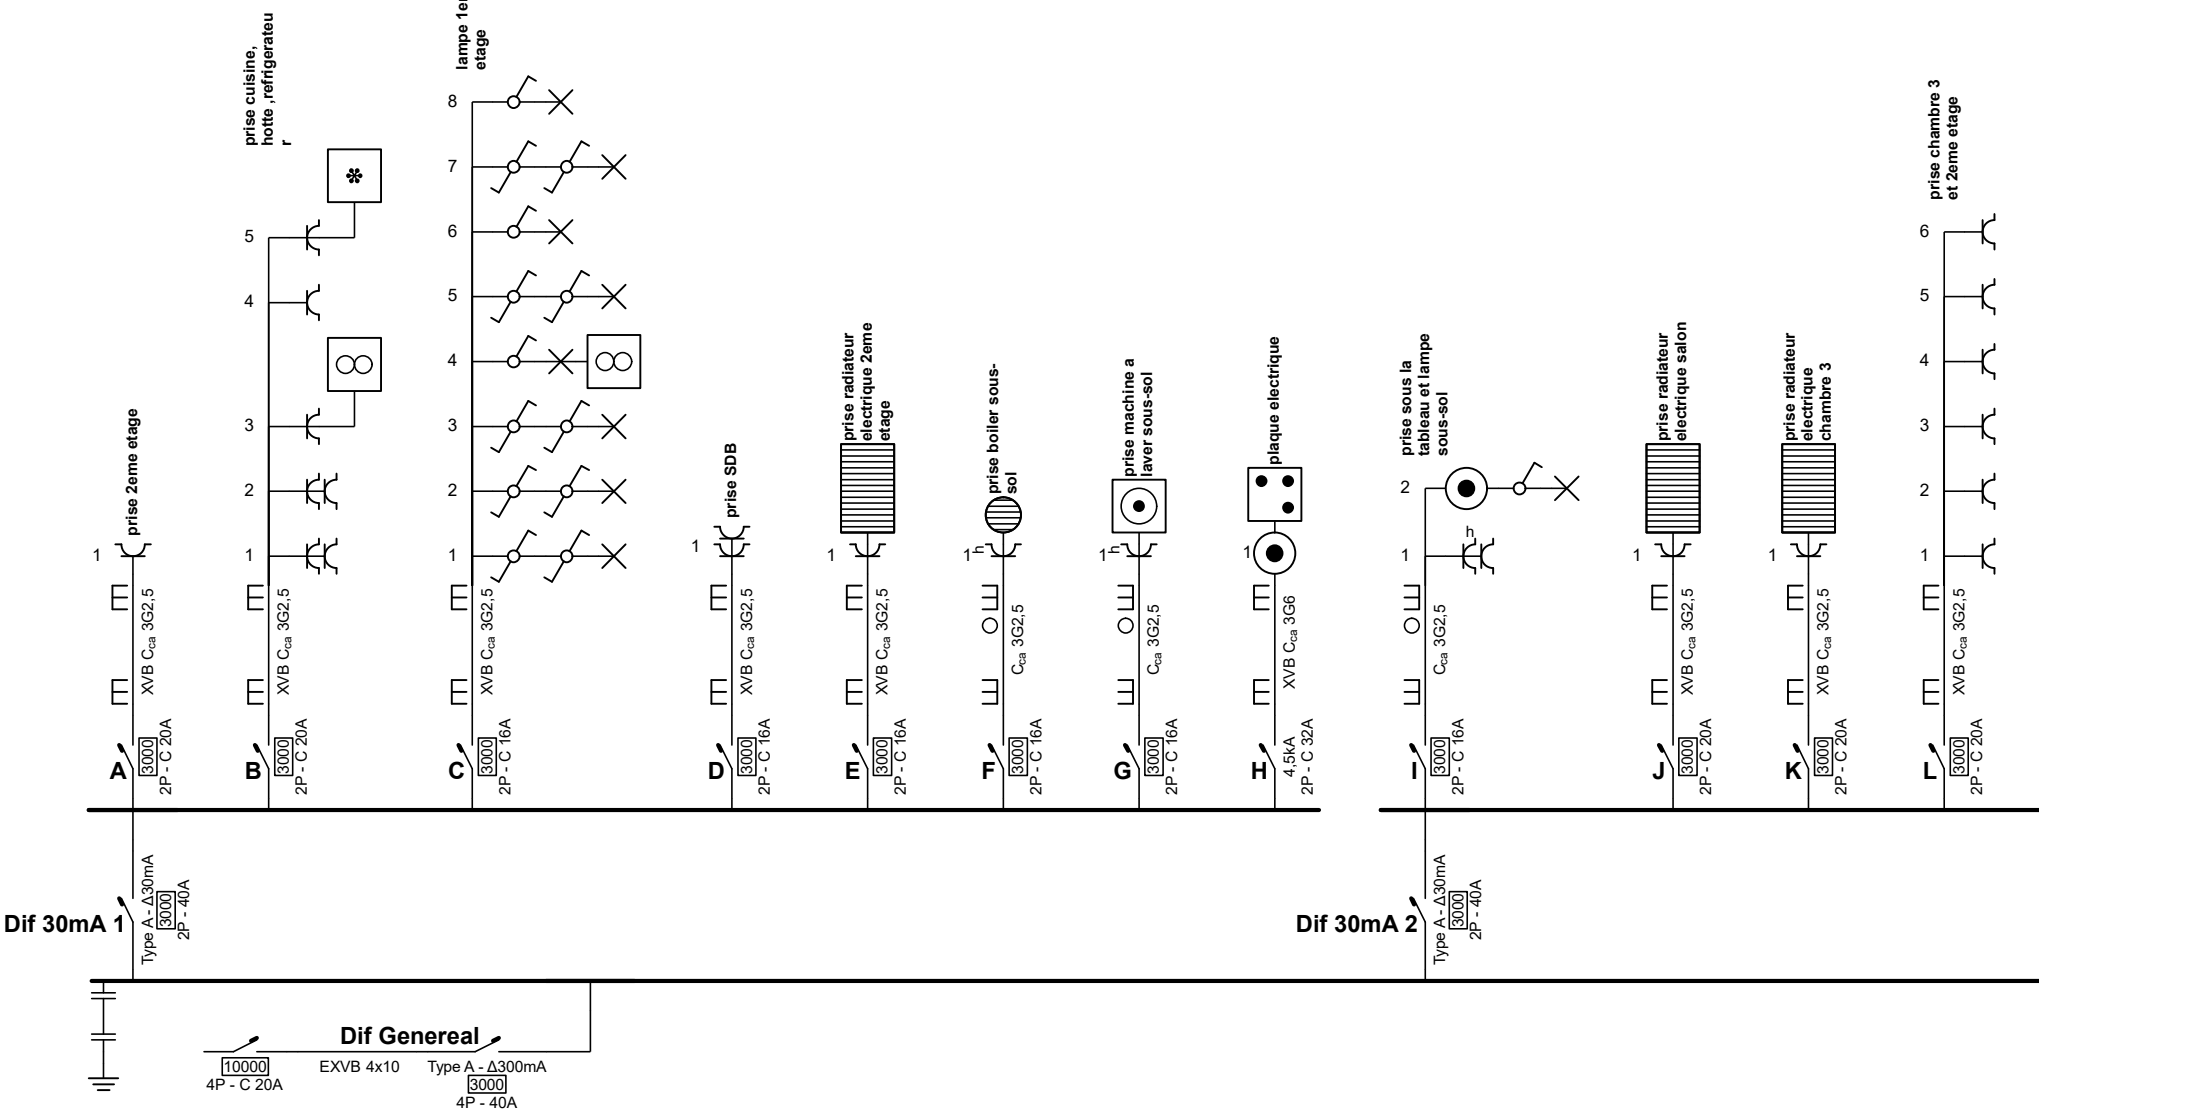


Adresse de l'installation électrique Rue Bruch 1B 4720 Calamine	Installateur	p. 1/6 Schéma unifilaire
		Date: 01-06-24
		3 x 400V + N ~ 50Hz

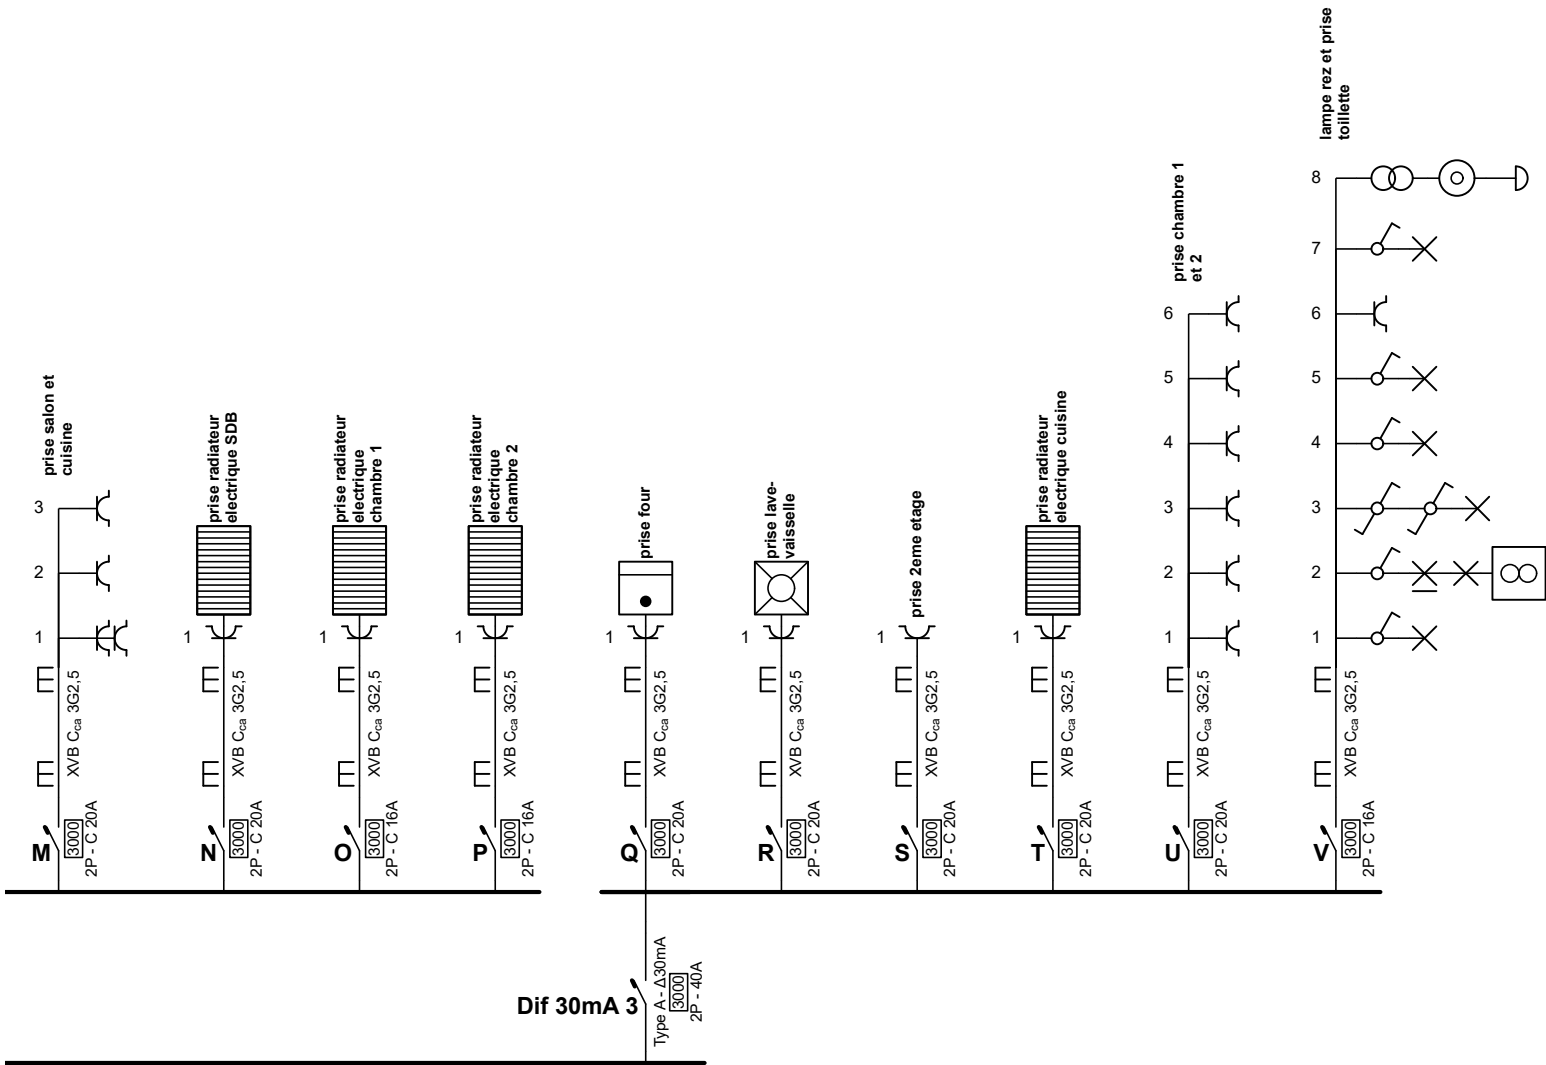


Adresse de l'installation électrique Rue Bruch 1B 4720 Calamine	Installateur	p. 2/6 Schéma unifilaire
		Date: 01-06-24
		3 x 400V + N ~ 50Hz

Rue Bruch 1B 4720 Calamine
sou-sol


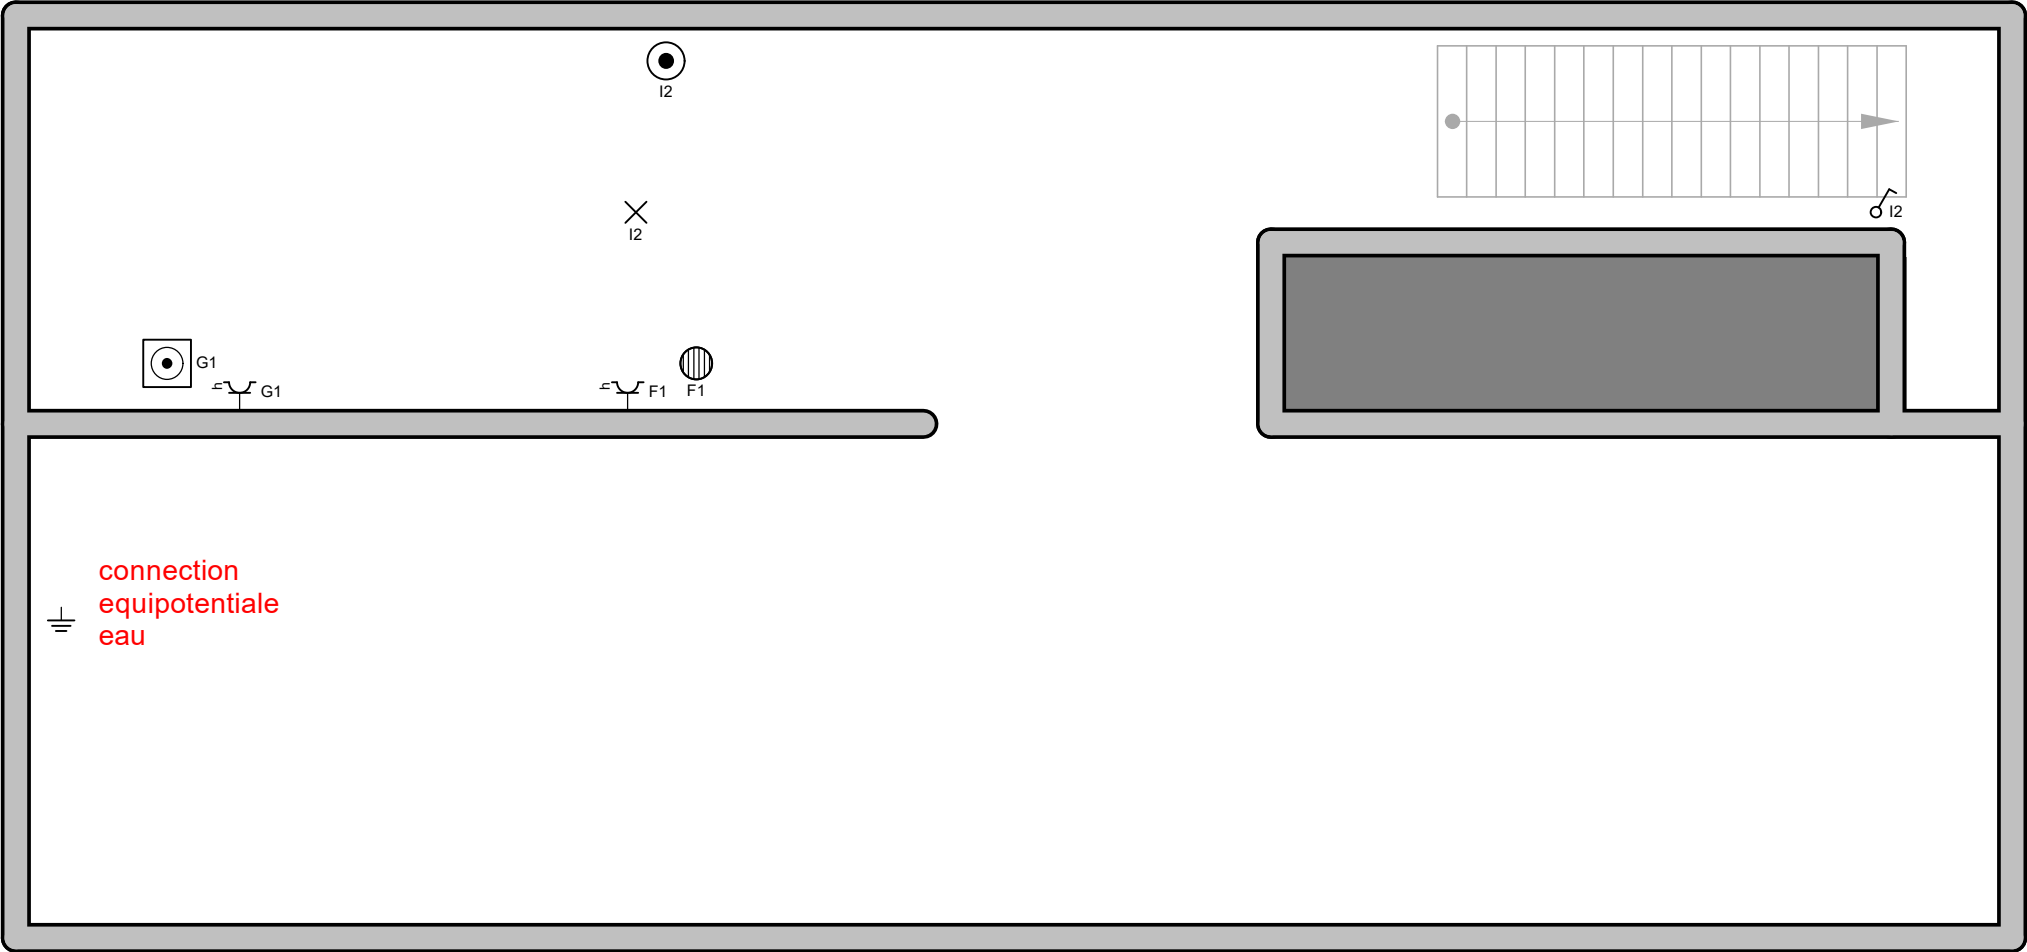


Adresse de l'installation électrique Rue Bruch 1B 4720 Calamine	Installateur	p. 3/6 Schéma de position
		Date: 01-06-24
		3 x 400V + N ~ 50Hz

Rue Bruch 1B 4720 Calamine
REZ

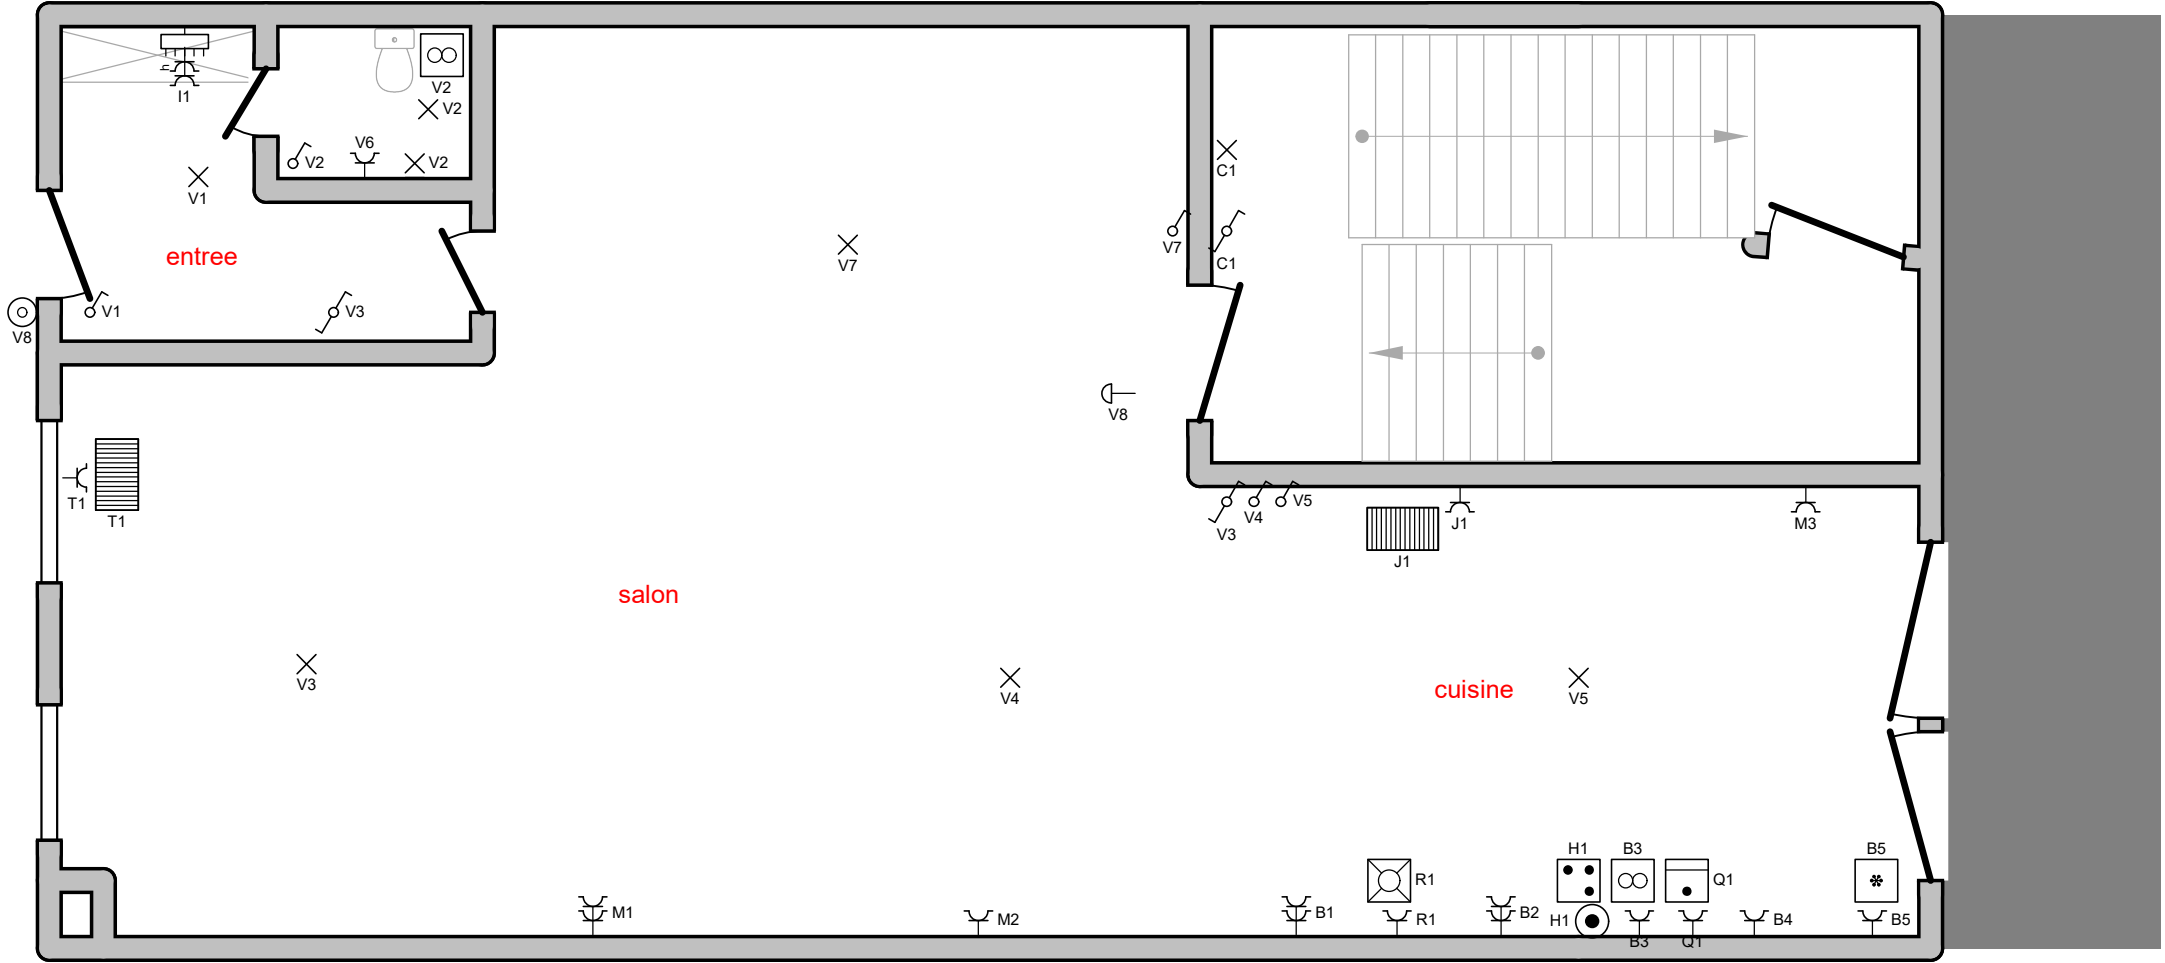

Adresse de l'installation électrique Rue Bruch 1B 4720 Calamine	Installateur	p. 4/6 Schéma de position
		Date: 01-06-24
		3 x 400V + N ~ 50Hz

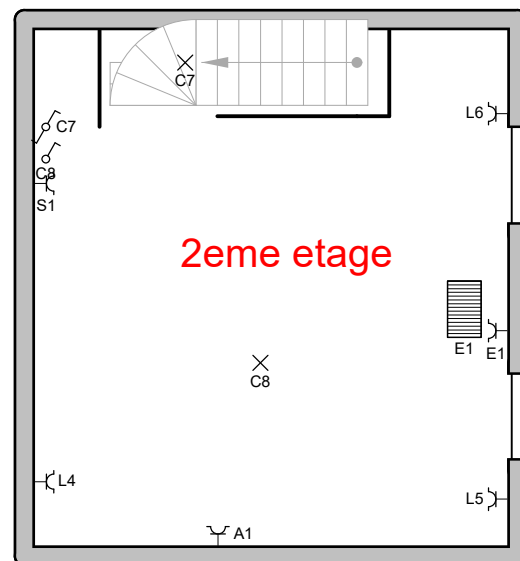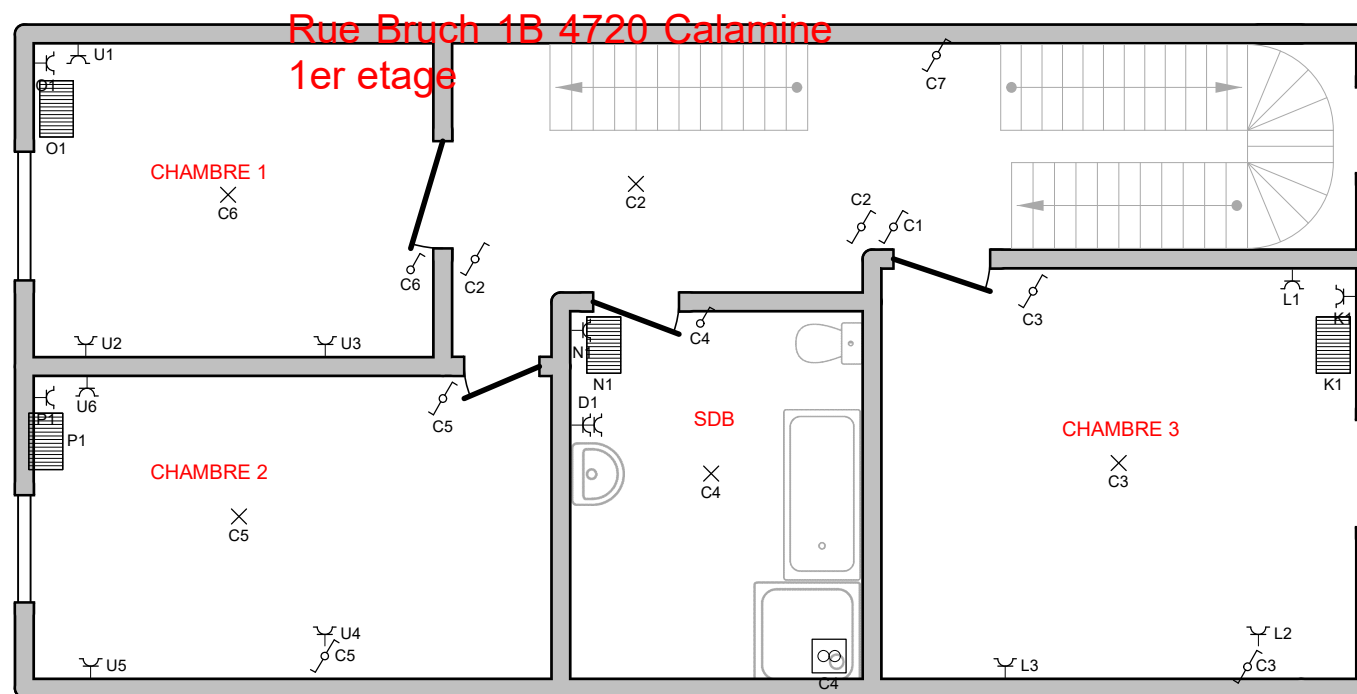

Adresse de l'installation électrique

Rue Bruch 1B
4720 Calamine

Installateur

p. 5/6
Schéma de position

Date: 01-06-24

3 x 400V + N ~ 50Hz

Dif Genereal	
Dif 30mA 1	
A	prise 2eme etage
B	prise cuisine, hotte ,refrigerateur
C	lampe 1er et 2eme etage
D	prise SDB
E	prise radiateur electrique 2eme etage
F	prise boiler sous-sol
G	prise machine a laver sous-sol
H	plaque electrique
Dif 30mA 2	
I	prise sous la tableau et lampe sous-sol
J	prise radiateur electrique salon
K	prise radiateur electrique chambre 3
L	prise chambre 3 et 2eme etage
M	prise salon et cuisine
N	prise radiateur electrique SDB
O	prise radiateur electrique chambre 1
P	prise radiateur electrique chambre 2
Dif 30mA 3	
Q	prise four
R	prise lave-vaisselle

S	prise 2eme etage
T	prise radiateur electrique cuisine
U	prise chambre 1 et 2
V	lampe rez et prise toilette

Adresse de l'installation électrique Rue Bruch 1B 4720 Calamine	Installateur	p. 6/6 Liste des circuits
		Date: 01-06-24
		3 x 400V + N ~ 50Hz