

**VINÇOTTE CERTIGO vzw**

Erkend Controleorganisme
Maatschappelijke zetel: Jan Olieslagerslaan 35 • 1800 Vilvoorde • België
BTW: BE 0821.076.888 • RPR Brussel • BNP Paribas Fortis: BE 19 0016 0117 0512 • BIC: GEBABEBB

Verslag nr. :

P050251452

- ☒ Bollebergen 2a bus 12, 9052 Gent
☐ Jan Olieslagerslaan 35, 1800 Vilvoorde
☐ Noordersingel 23, 2140 Antwerpen
☐ Rue Phocas Lejeune 11, 5032 Gembloux

Tel: +32 9 244 77 11
Tel: +32 2 674 57 11
Tel: +32 3 221 86 11
Tel: +32 81 432 611

gent@vincotte.be
brussels@vincotte.be
antwerpen@vincotte.be
gembloux@vincotte.be



CN 055272

Resi code : 1

PROCES-VERBAAL VAN GELIJKVORMIGHEIDSONDERZOEK EN/OF CONTROLEBEZOEK VAN EEN ELEKTRISCHE LAAGSPANNINGSINSTALLATIE**Verantwoordelijke voor de werken :****Installatie :****Eigenaar of beheerder :**

Naam, voornaam: <u>Rensu Light</u>	Naam, voornaam:
Ident. Kaart nr. :	Adres: <u>St-Gillibegijn 189</u>
BTW nr.: BE <u>821.750643</u>	Post nr. + Stad: <u>9100 St-Niklaas</u>
	Tel.: / /

Basis van het onderzoek : Algemeen Reglement op de Elektrische Installaties (AREI)☐

☒ Art 270	☐ ingebruikname	☒ wijziging	☐ uitbreiding	☒ Art 86	☐ Art 271 bis	☒ Wooneenheid
☐ Art 271	☐ mobiel	☐ tijdelijk		☐ Art 87	☐ Art 278	☐ Huishoudelijke werkeenheid
☐ Art 276	☐ periodiek	☐ controle	☐	☐ Art 88	☐ Art	☐ Gemeenschappelijke delen
☐ Art 276	☐ verzwarend	☐ Art 276bis	☐ verkoop van een wooneenheid	☐ Art ...	☐ Art	☐ Werkeenheid

Algemene gegevens elektrische installatie :

Gegevens verdelers	EAN <u>541448820064903215</u>	☐ EAN niet meegedeeld	☐ kWh meter niet geplaatst
	kWh meter nr.: <u>3375818</u>	meterstand dag: <u>15</u>	nacht:
	Bescherming aansluiting (A): ☐ 20 ☐ 25 ☐ 32 ☒ 40 ☐ 50 ☐ 63 ☐ 80 ☐ 100 ☐	nr.:	meterstand:
Gegevens installatie	Ontworpen voor U _N : ☒ 230 V ☐ 3x230 V ☐ 3N400 V ☐	Type aardelektrode : ☐ aardingslus ☒ pen / baar	
	Maximale nominale stroom (A): ☐ 20 ☐ 25 ☐ 32 ☒ 40 ☐ 50 ☐ 63 ☐ 80 ☐ 100 ☐	☐	
	Voedingsleiding hoofdbord: <u>5</u> X <u>10</u> mm ² - Type: <u>XVB</u>		
Beschrijving installatie	Algemene differentieelstroominrichting: <u>40</u> A / <u>300</u> mA	Aantal borden: <u>1</u>	Aantal eindstroombanen: <u>20</u>
☒ zie bijlage(n)			

Metingen - testen - controles - verzegeling :

☒ Rechtstreekse aanraking	☒ Onrechtstreekse aanraking	☒ Montage	☐ Toestellen	☒ Materieel	☒ I>/doorsnede	☒ Schema's
Aardingsweerstand: <u>18</u> Ω	Algemeen isolatieniveau: <u>70,5</u> MΩ	☐ Controle foutlus	☒ Aardingscontinuïteit	☒ Test diff.		
Differentieelstroominrichting: ☐ was verzegeld ☒ werd verzegeld ☐ werd niet verzegeld ☐ kan niet verzegeld worden						

Inbreuken - Opmerkingen (voor de betekenis van eventuele codes : zie keerzijde)

Inbreuken Nieuwe installatie	
☒ Nihil	
Inbreuken Bestaande installatie	
☒ Nihil	
Opmerkingen	
☒ Nihil	

Visum DNB of aangestelde :

Besluit(en) :


- ☒ De nieuwe installatie voldoet ~~voldoet niet~~ aan het AREI.
☐ De bestaande installatie voldoet ~~voldoet niet~~ aan het AREI.

De installatie dient opnieuw gecontroleerd te worden vóór

20/03/2018☐ door hetzelfde erkend organisme (*).**Agent bezoeker :**Naam: Henneman M Agent nr.: 5018 Datum: 10/03/2018Bijlage(n) : ☒ Situatieschema(s) : 2 ☒ Eéndraadsschema(s) : 2 ☐

Voor de directeur generaal : Handtekening

- Dit proces-verbaal dient bewaard te worden in het dossier van de elektrische installatie en dit dossier dient elke aangebrachte wijziging te vermelden.
- De Federale overheidsdienst economie dient bij ieder ongeval, rechtstreeks of onrechtstreeks te wijten aan elektriciteit waarbij personen betrokken zijn, ingelicht te worden.
- De controle heeft enkel betrekking op de zichtbare en toegankelijke delen van de installatie.
☐ Op basis van de ter plaatse verkregen informatie is het niet mogelijk de datum van realisatie van de elektrische installatie vast te stellen.
☐ Wij raden U aan om het (de) schema(s) te vervolledigen voor de delen die niet zichtbaar waren tijdens ons bezoek. In geval van twijfel over de veiligheid van deze elementen, nodigen we u ten eerste uit om een bijkomend controlebezoek te laten uitvoeren.
(*) De werken, nodig om de inbreuken te doen verdwijnen die opgemerkt werden tijdens het controlebezoek, moeten zonder vertraging uitgevoerd worden en alle maatregelen moeten getroffen worden opdat de in overtreding zijnde installatie, indien ze in dienst blijft, geen gevaar vormt voor personen. Indien bij het nieuw controlebezoek, na max. 1 jaar, de overtredingen niet verdwenen zijn moet het erkend organisme een kopie van het proces-verbaal van het controlebezoek overmaken aan de Algemene Directie Energie die belast is met het hoog toezicht.

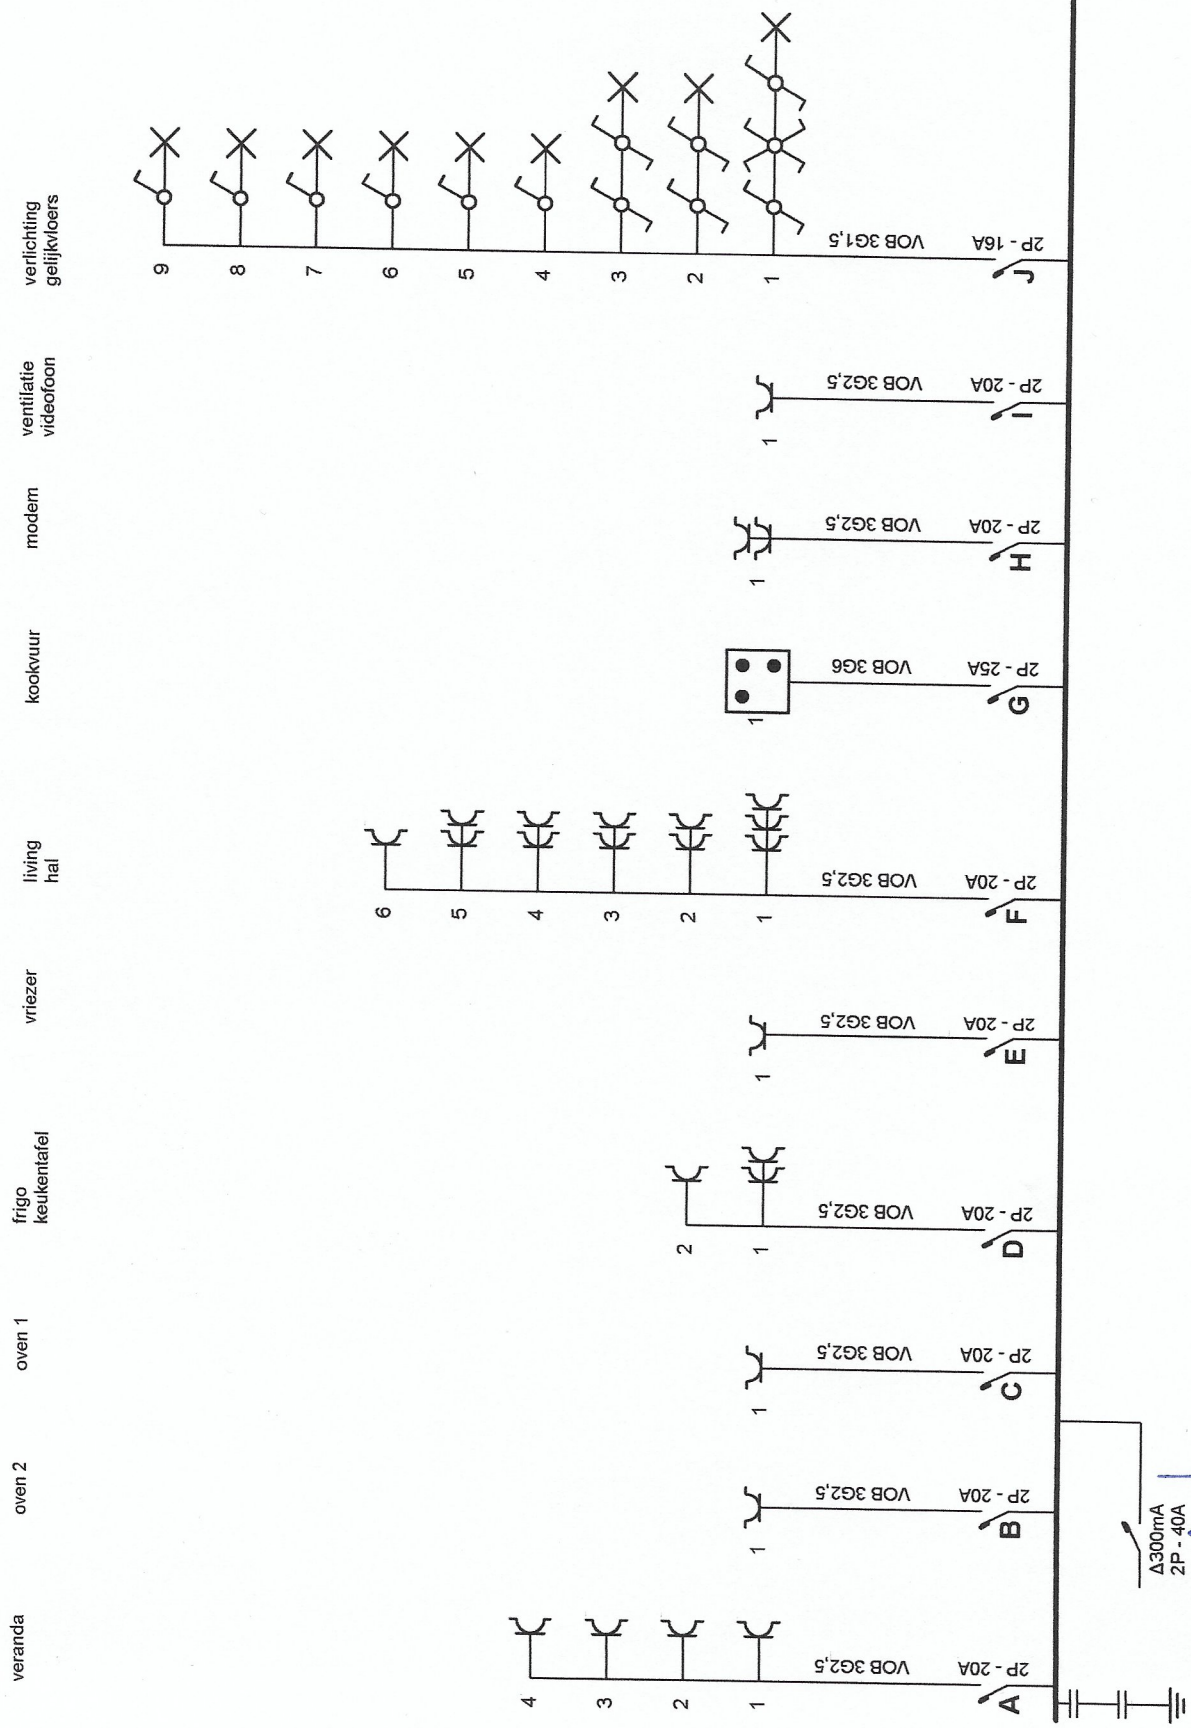

Erkend Organisme
Vincotte

VINCOTTE CERTIFICATIE VAN
HERENNIS HERREMANS
5029

1010912018


Plaats van de elektrische installatie
Verhulst Tom
Sint -Gillisbaan 189
9100 Sint-Niklaas

Installateur
Result Lighting B.V.B.A.
Doornstraat 33
9140 Temse


Tel.: 03 711 19 50 GSM: 0473 13 62 44
e-mail: kurt.egghe@skynet.be
BTW BE 0821.750.643

p. 1/4
Eendraadschema

verlichting verdiepingen stopcontacten slk 1/2 stopcontacten slk groot stopcontacten zolder garage cv droogkast wasmachine vaatwas badkamer

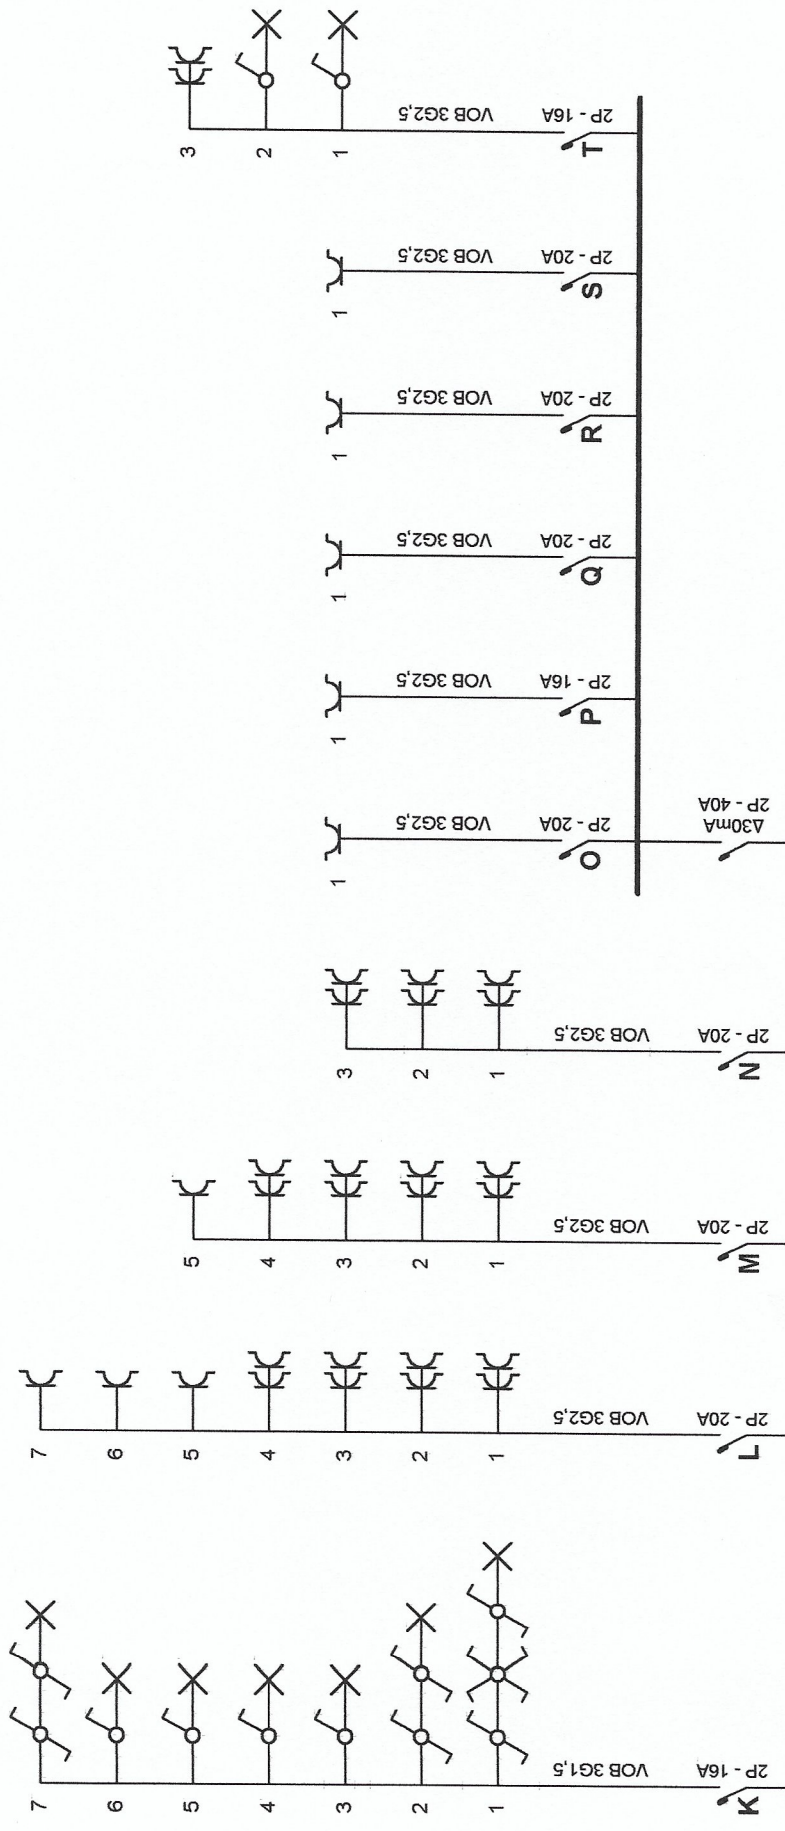

Erkend Organisme
Vincotte

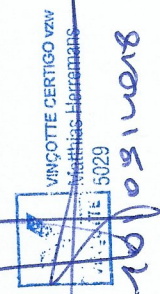


Plaats van de elektrische installatie
Verhulst Tom
Sint - Gillisbaan 189
9100 Sint-Niklaas

Installateur
Result Lighting B.V.B.A.
Doornstraat 33
9140 Ternse

Tel.: 03 711 19 50 GSM: 0473 13 62 44
e-mail: kurt.egghe@skynet.be
BTW BE 0821.750.643

p. 2/4
Eendraadschema

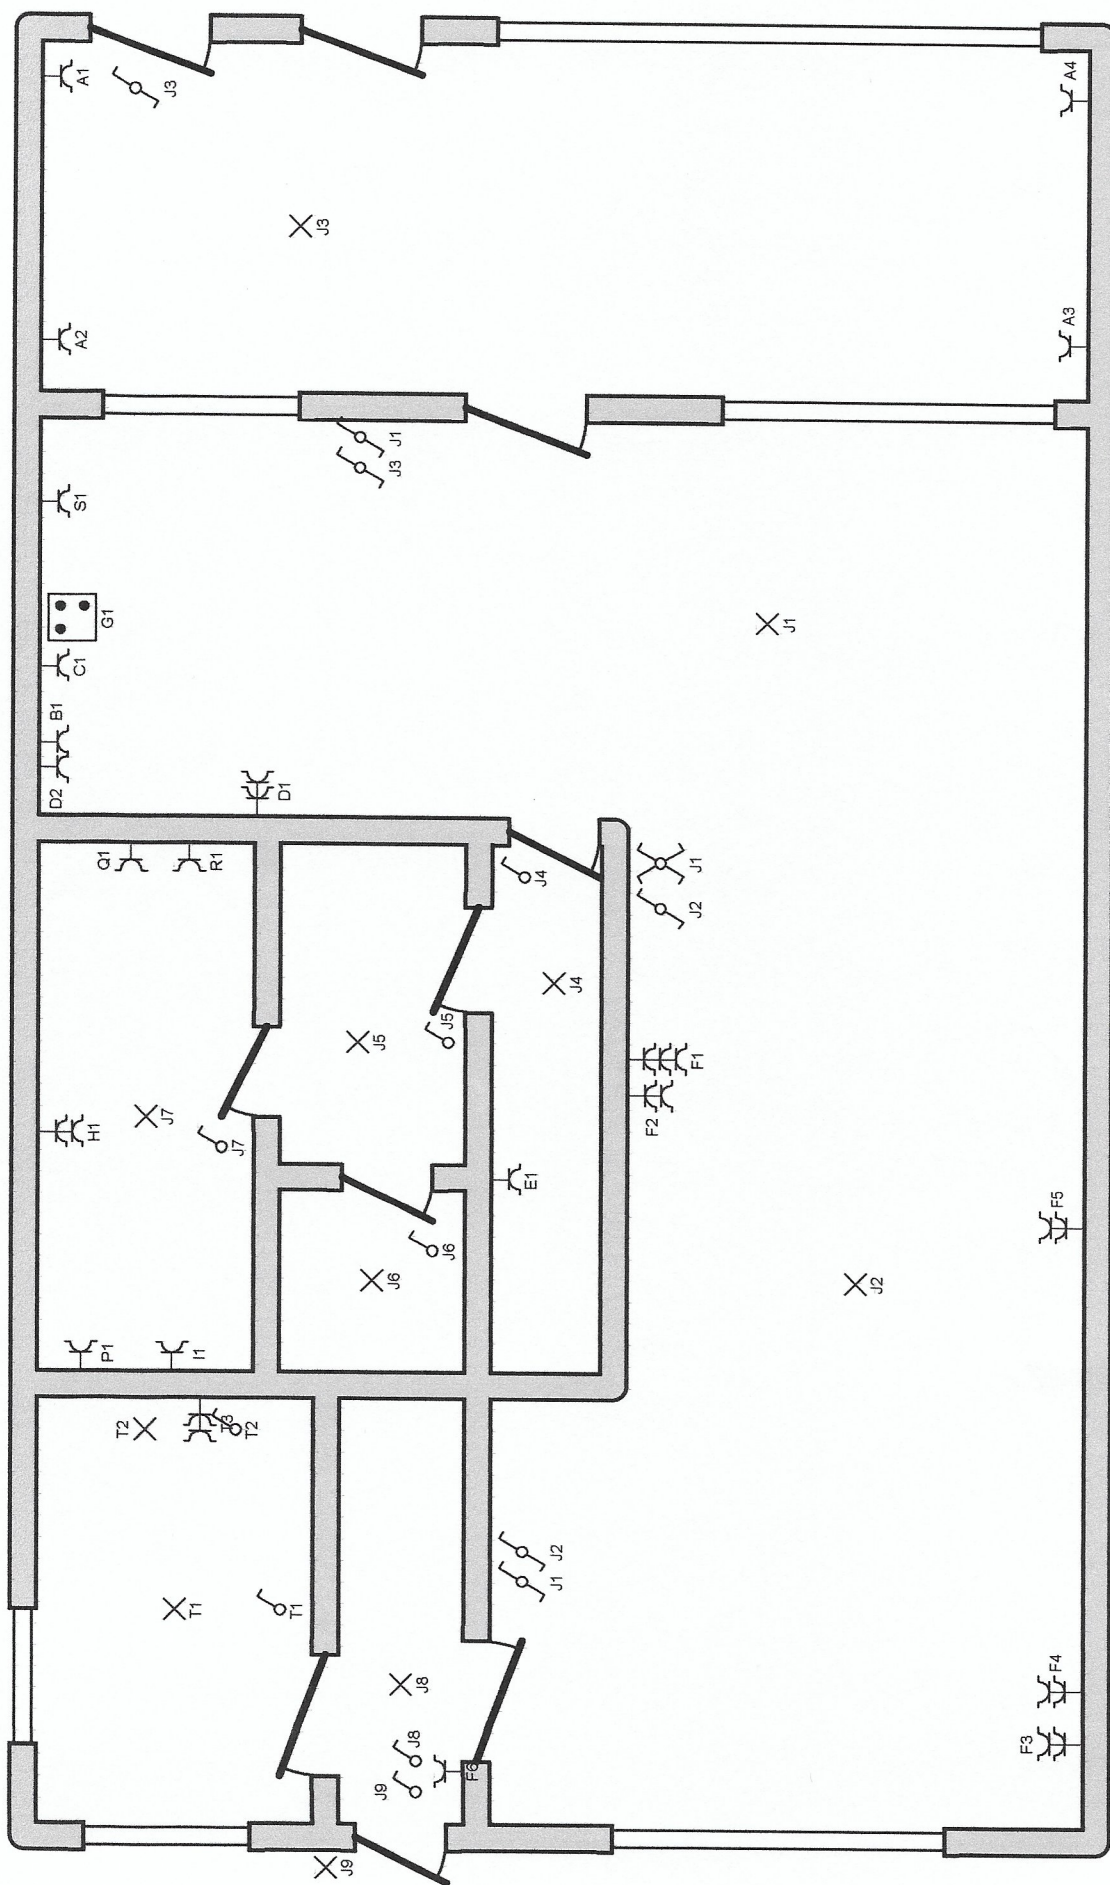


gelijkvloers

Erkend Organisme
Vincotte




Plaats van de elektrische installatie
Verhulst Tom
Sint - Gillisbaan 189
9100 Sint-Niklaas

Installateur
Result Lighting B.V.B.A.
Doornstraat 33
9140 Temse
Tel.: 03 711 19 50 GSM: 0473 13 62 44
e-mail: kurt.egghe@skynet.be
BTW BE 0821.750.643

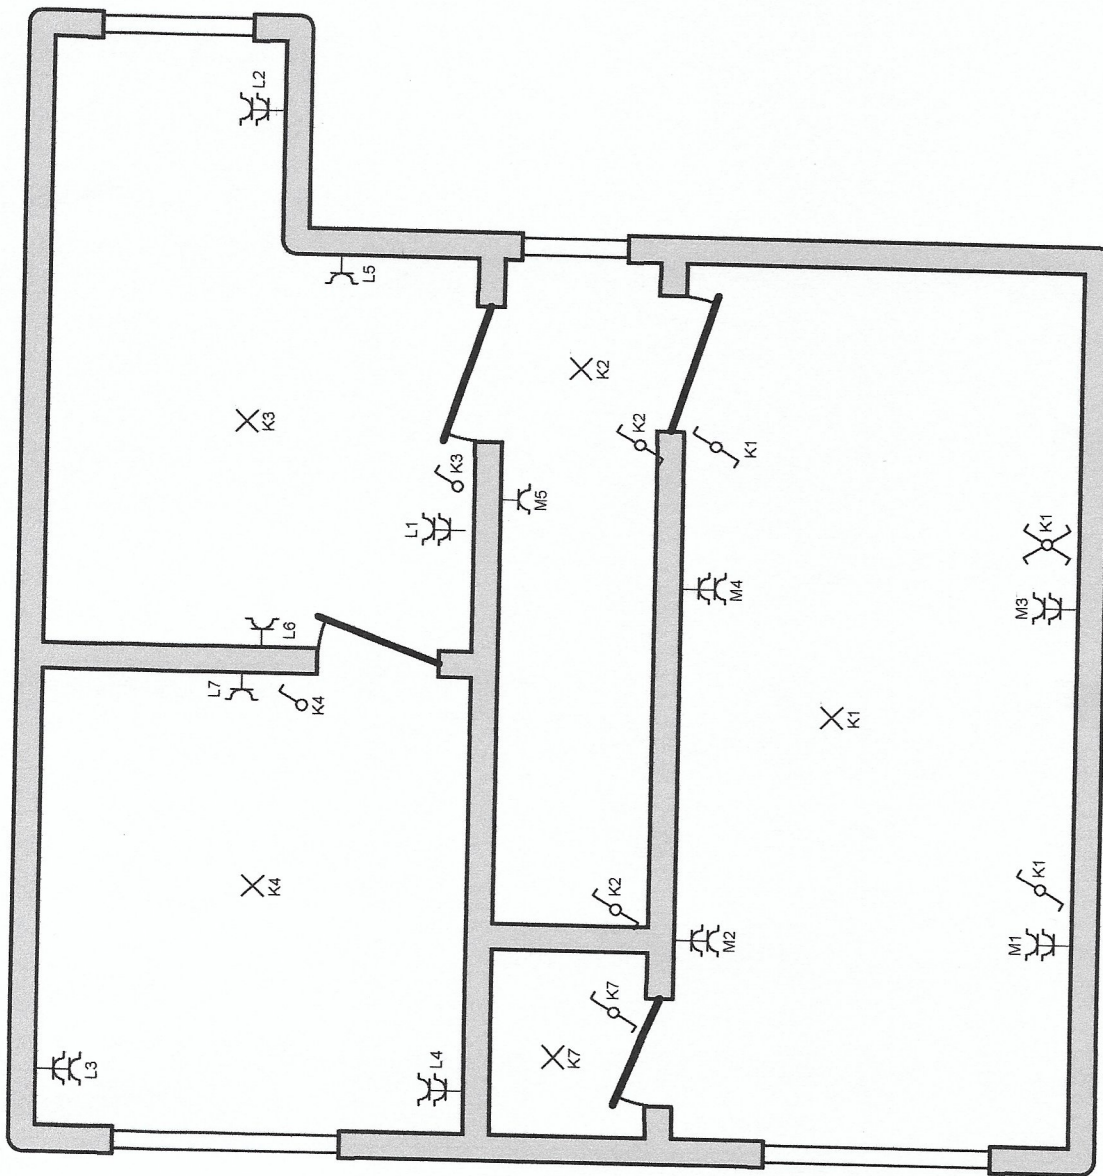


1e verdieping

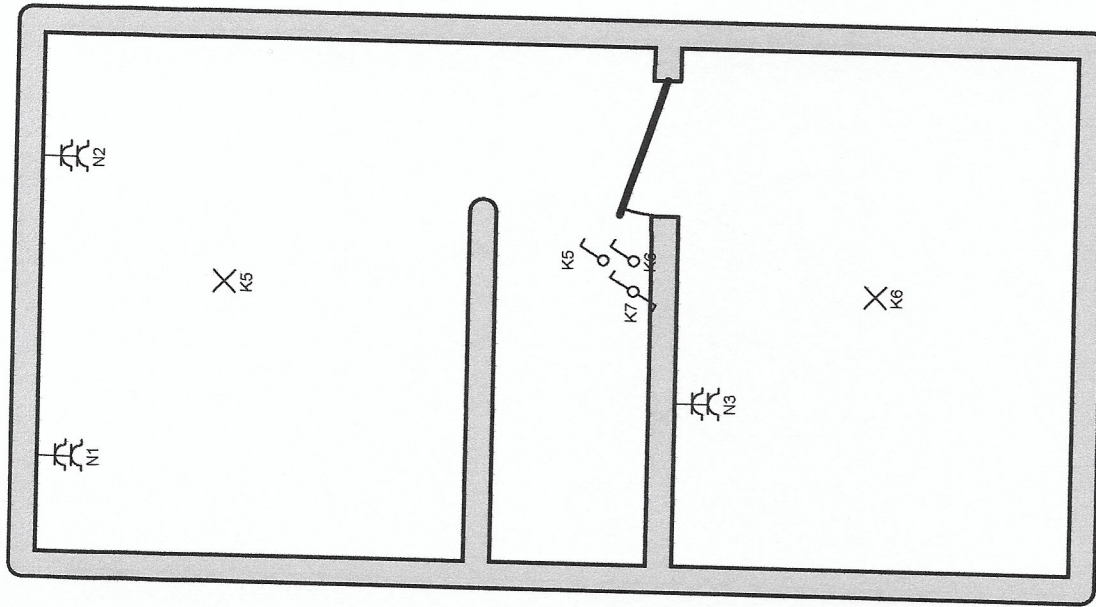

zolder

Erkend Organisme
Vincotte

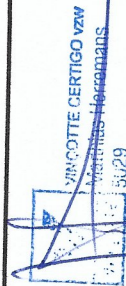

Plaats van de elektrische installatie
Verhulst Tom
Sint -Gillisbaan 189
9100 Sint-Niklaas

Installateur
Result Lighting B.V.B.A.
Doornstraat 33
9140 Ternse
Tel.: 03 711 19 50 GSM: 0473 13 62 44
e-mail: kurt.egghe@skynet.be
BTW BE 0821.750.643

p. 4/4
Situatieschema