


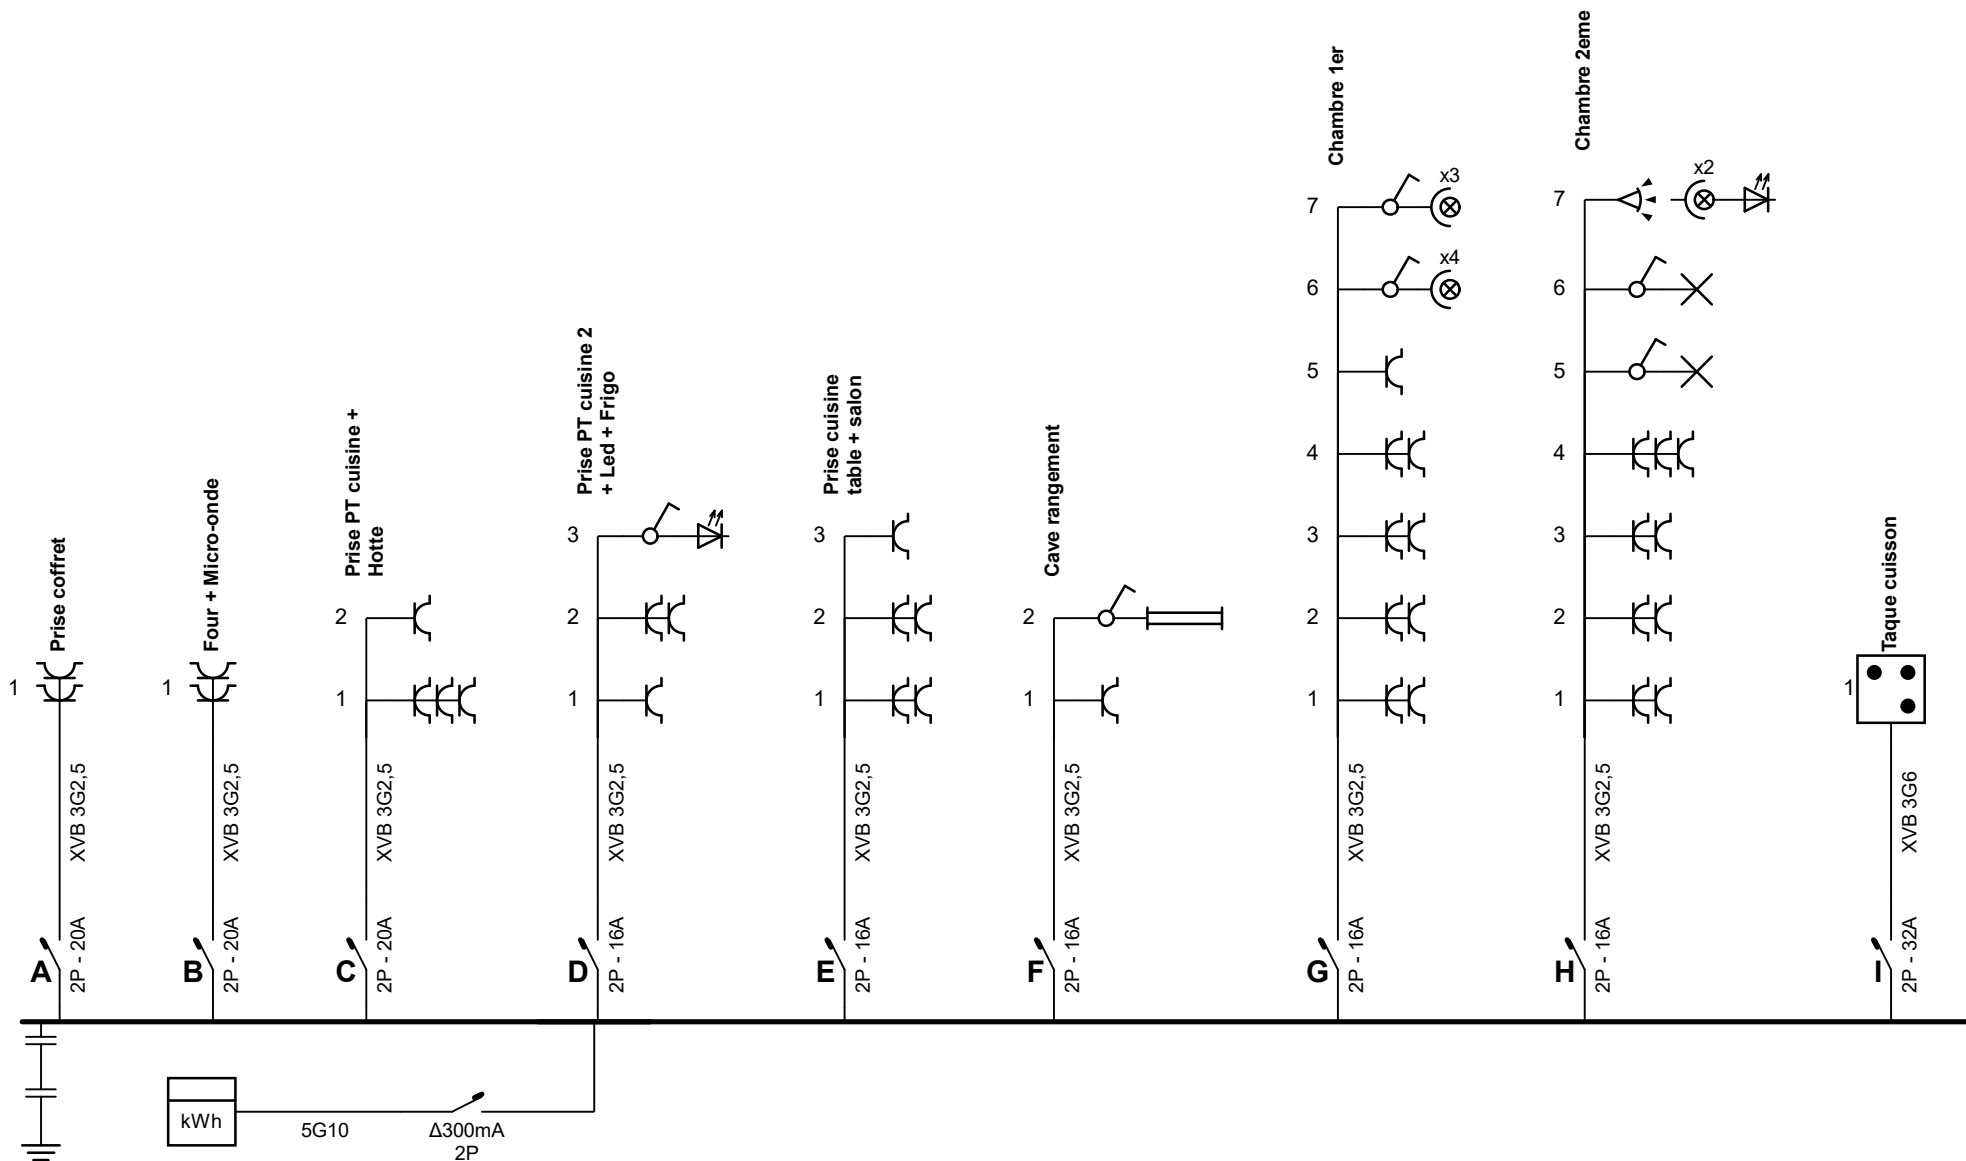

AGEG
 (Attestation d'habilitation)
 Michael Wolski

Adresse de l'installation électrique


Dethier Martin
 Roosevelt 31
 4650 Herve
 Tél.: - GSM: -
 Fax: -
 e-mail: Dethier.martin@gmail.com

Installateur

Tél.: - GSM: -
 Fax: -
 e-mail: -

p. 1/9 Schéma unifilaire

2 x 230V ~ 50Hz

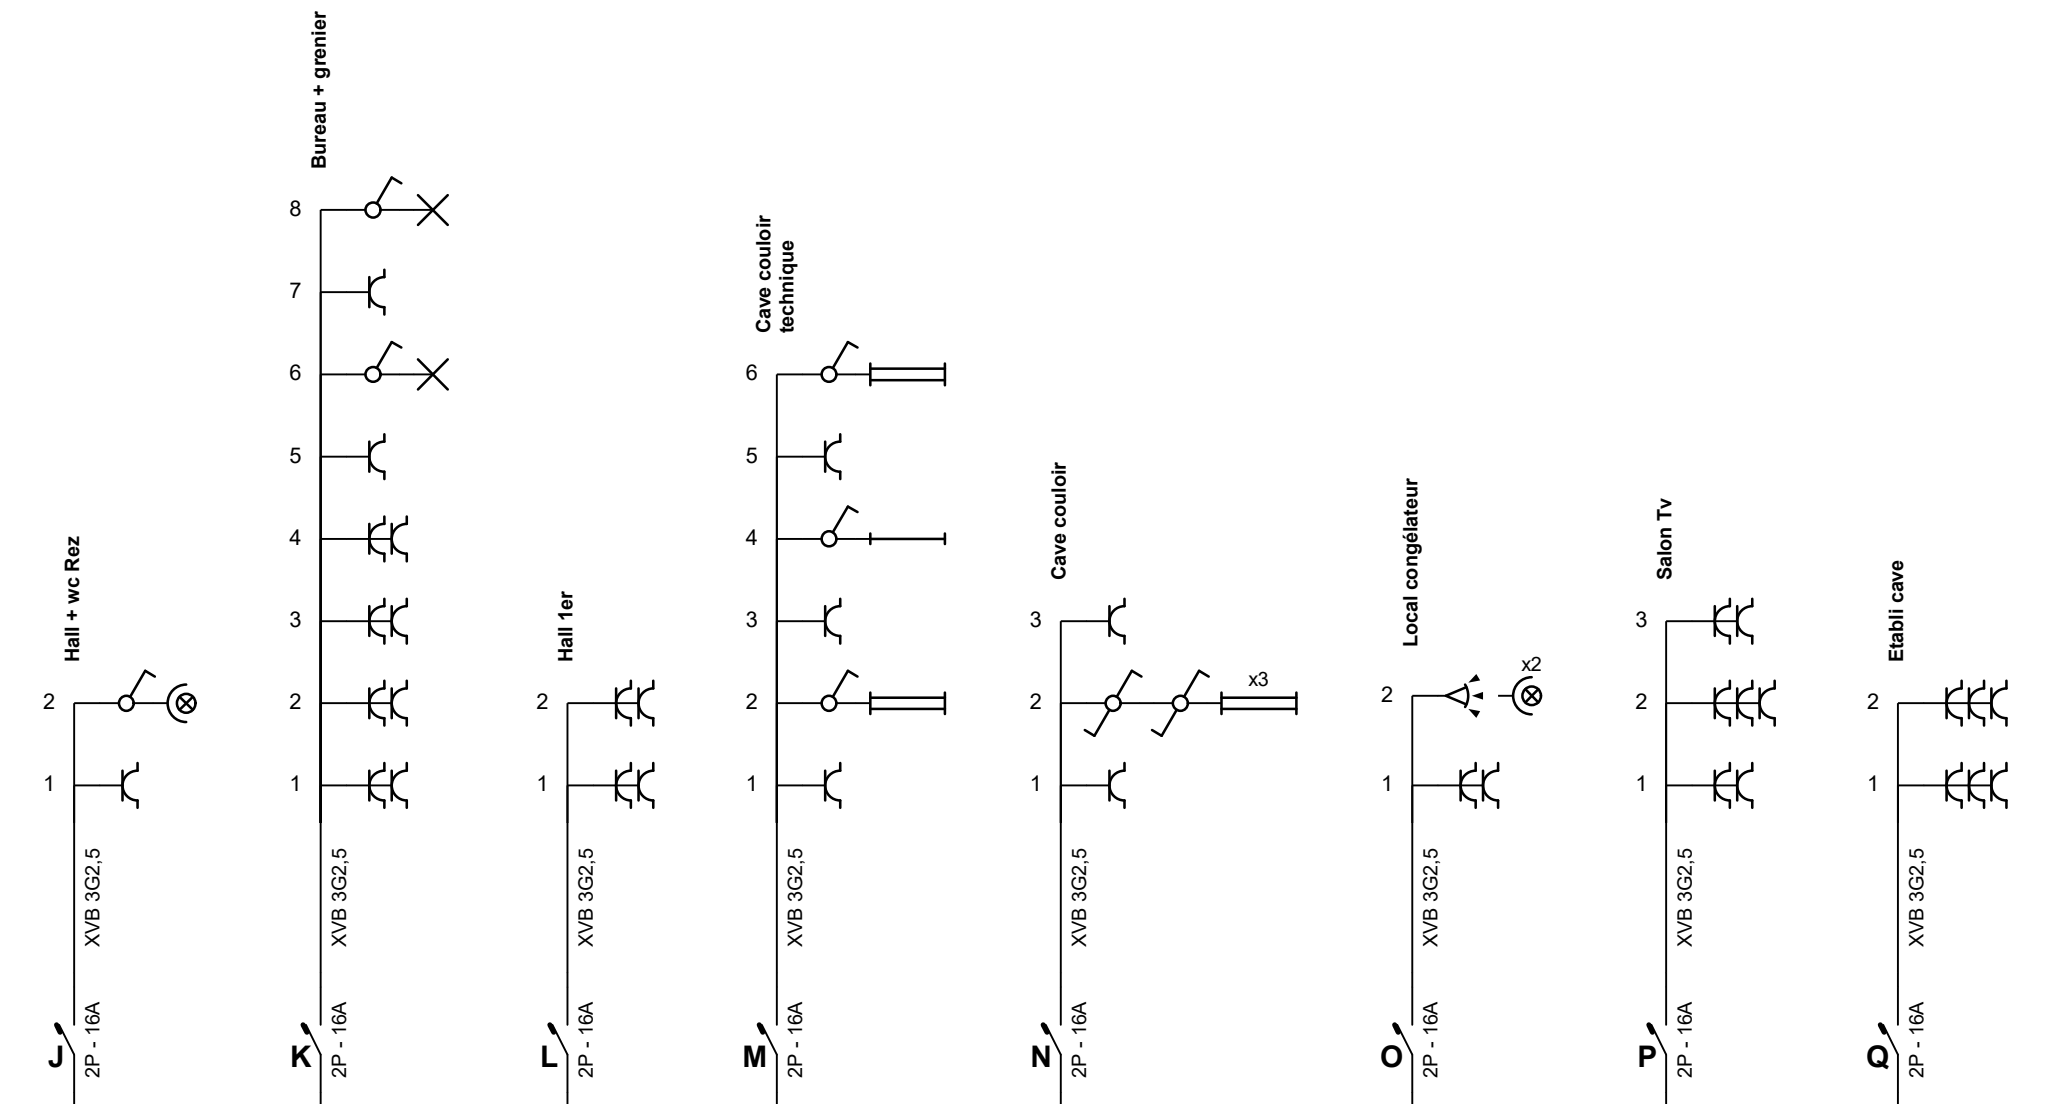

Michael Polys

Adresse de l'installation électrique


Dethier Martin
 Roosevelt 31
 4650 Herve
 Tél.: - GSM: -
 Fax: -
 e-mail: Dethier.martin@gmail.com

Installateur

Tél.: - GSM: -
 Fax: -
 e-mail: -

p. 2/9 Schéma unifilaire

2 x 230V ~ 50Hz

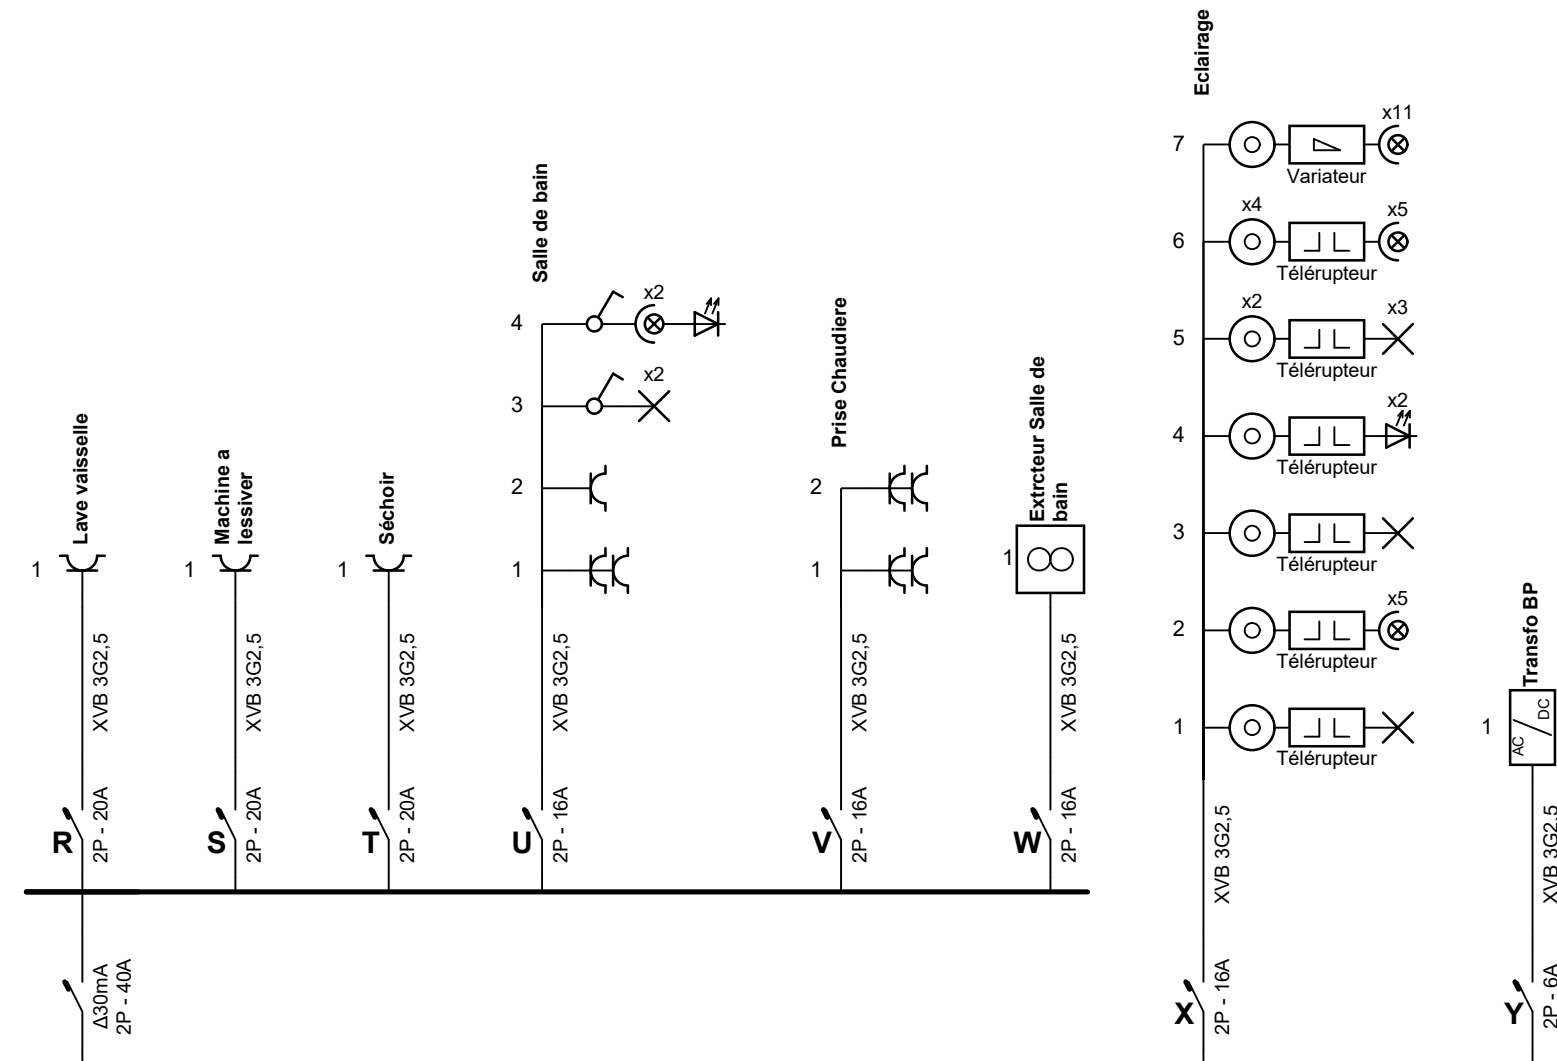

AGEG
 Michael Polys

Adresse de l'installation électrique


Dethier Martin
 Roosevelt 31
 4650 Herve
 Tél.: - GSM: -
 Fax: -
 e-mail: Dethier.martin@gmail.com

Installateur

Tél.: - GSM: -
 Fax: -
 e-mail: -

p. 3/9 Schéma unifilaire

2 x 230V ~ 50Hz

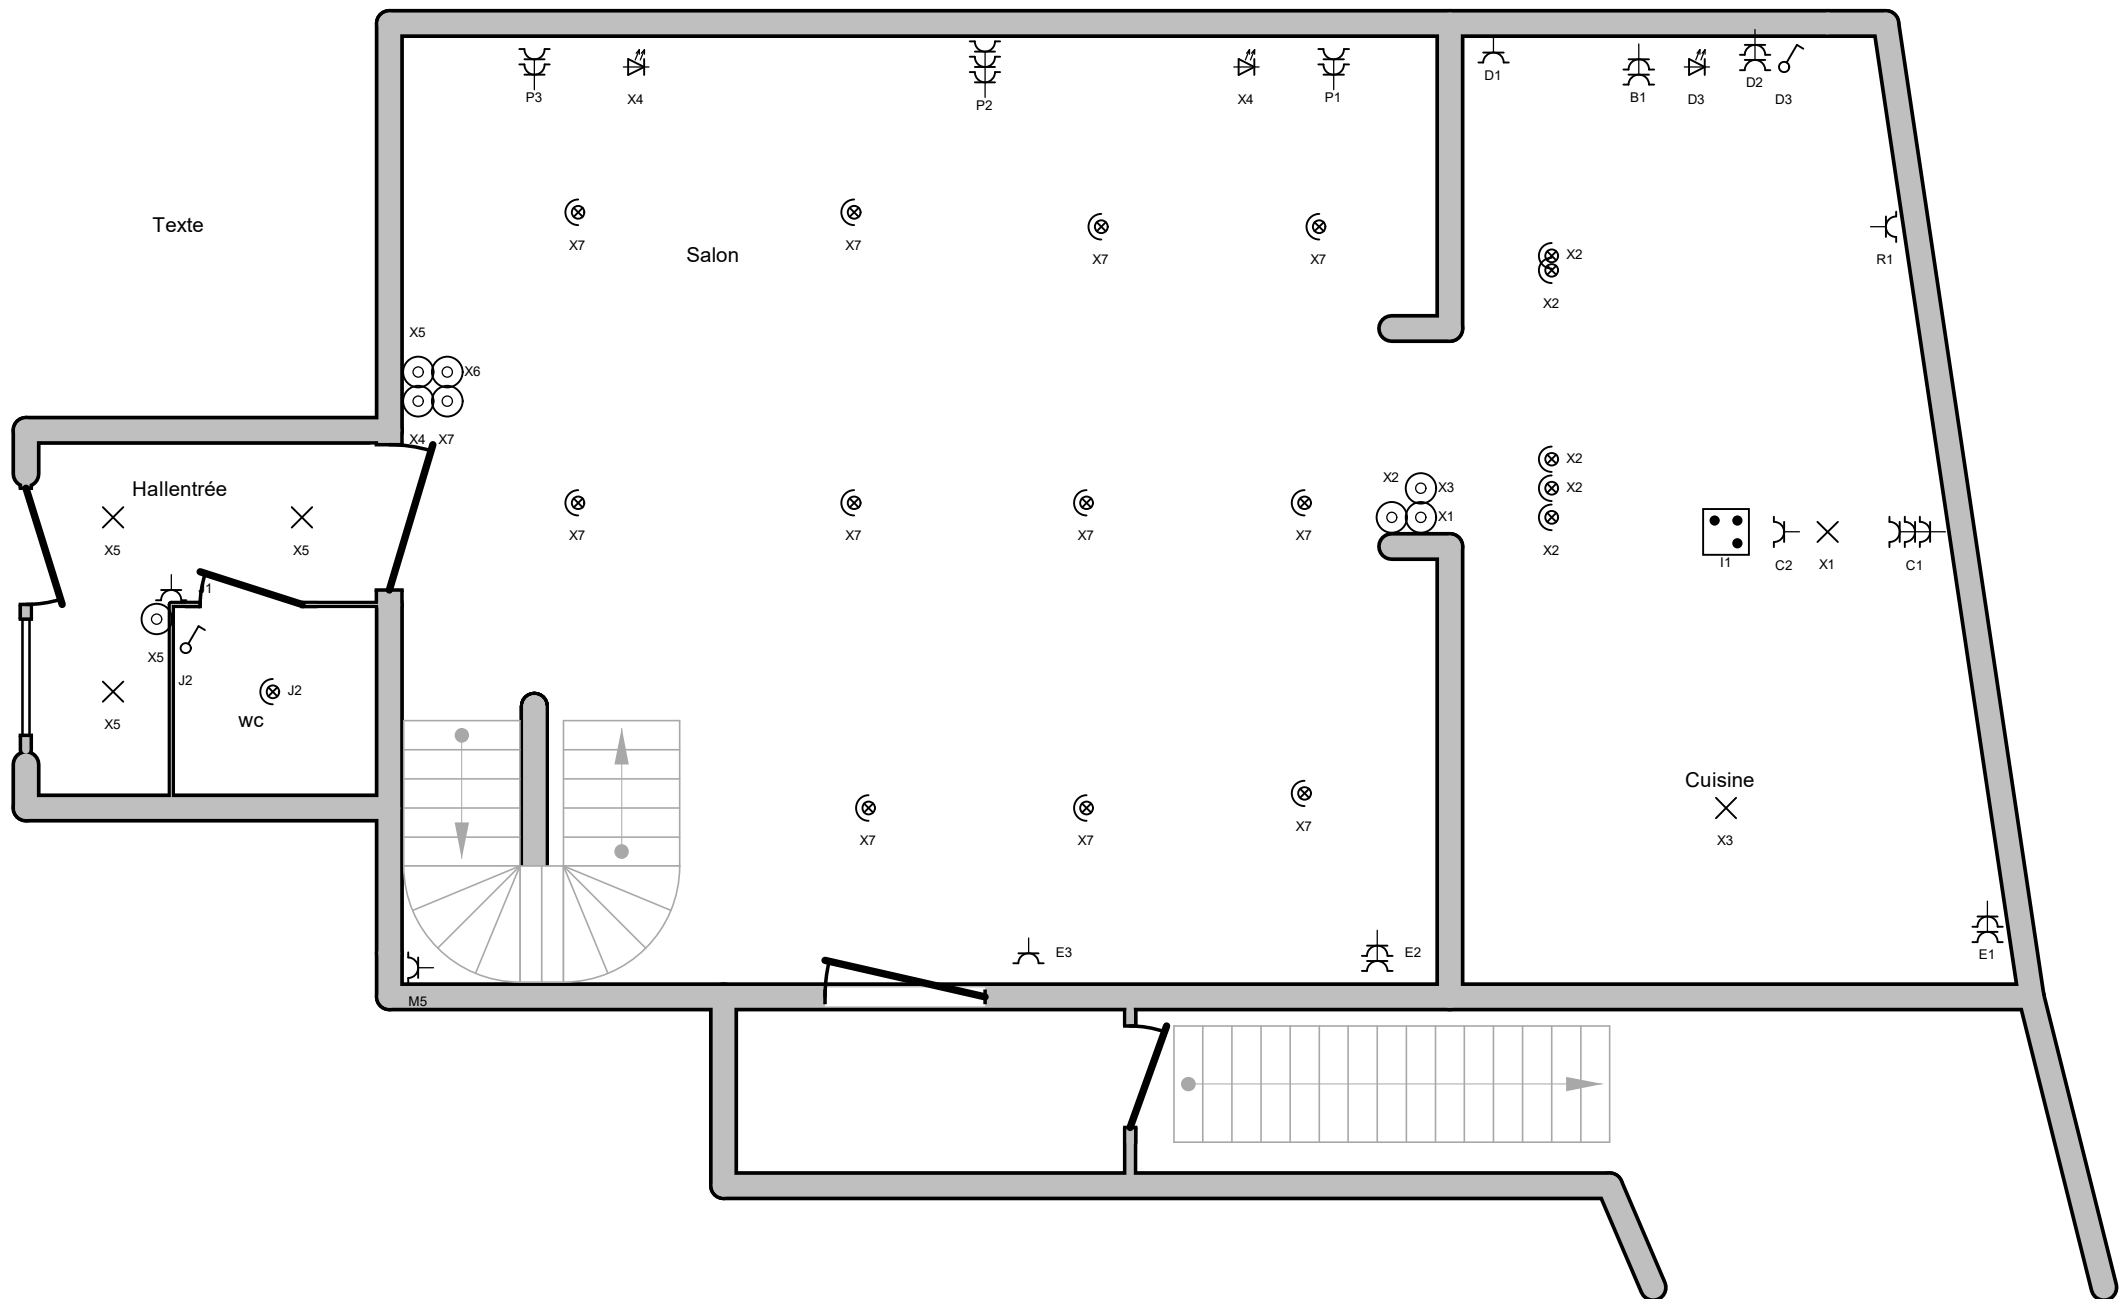

Adresse de l'installation électrique

Dethier Martin
Roosevelt 31
4650 Herve
Tél.: - GSM: -
Fax: -
e-mail: Dethier.martin@gmail.com


Installateur

Tél.: - GSM: -
Fax: -
e-mail: -

p. 4/9

Schéma de position

2 x 230V ~ 50Hz

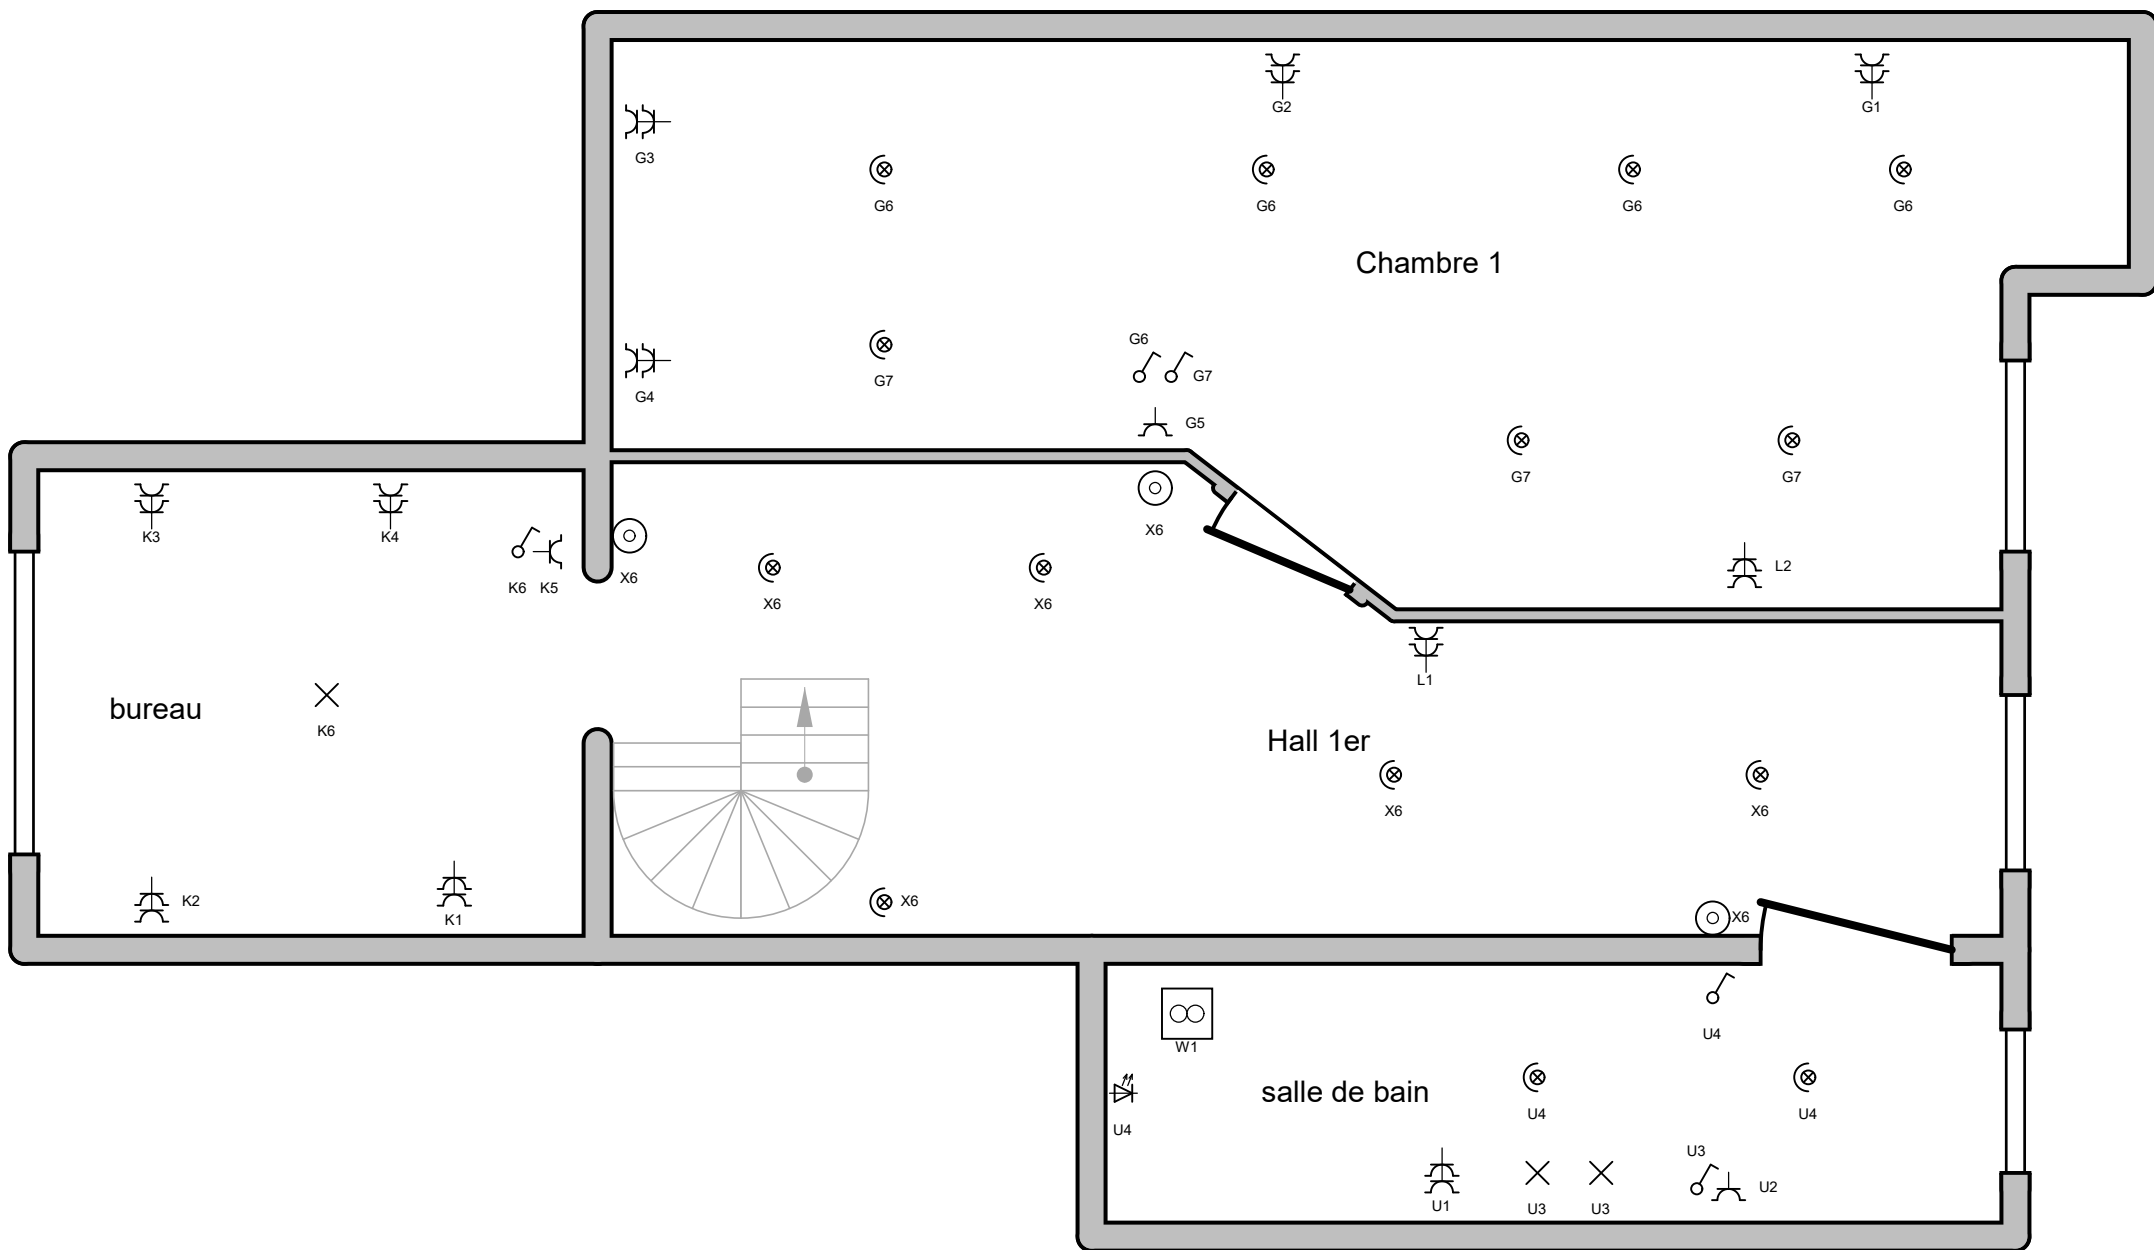

Adresse de l'installation électrique

Dethier Martin
Roosevelt 31
4650 Herve
Tél.: - GSM: -
Fax: -
e-mail: Dethier.martin@gmail.com


Installateur

Tél.: - GSM: -
Fax: -
e-mail: -

p. 5/9

Schéma de position

2 x 230V ~ 50Hz

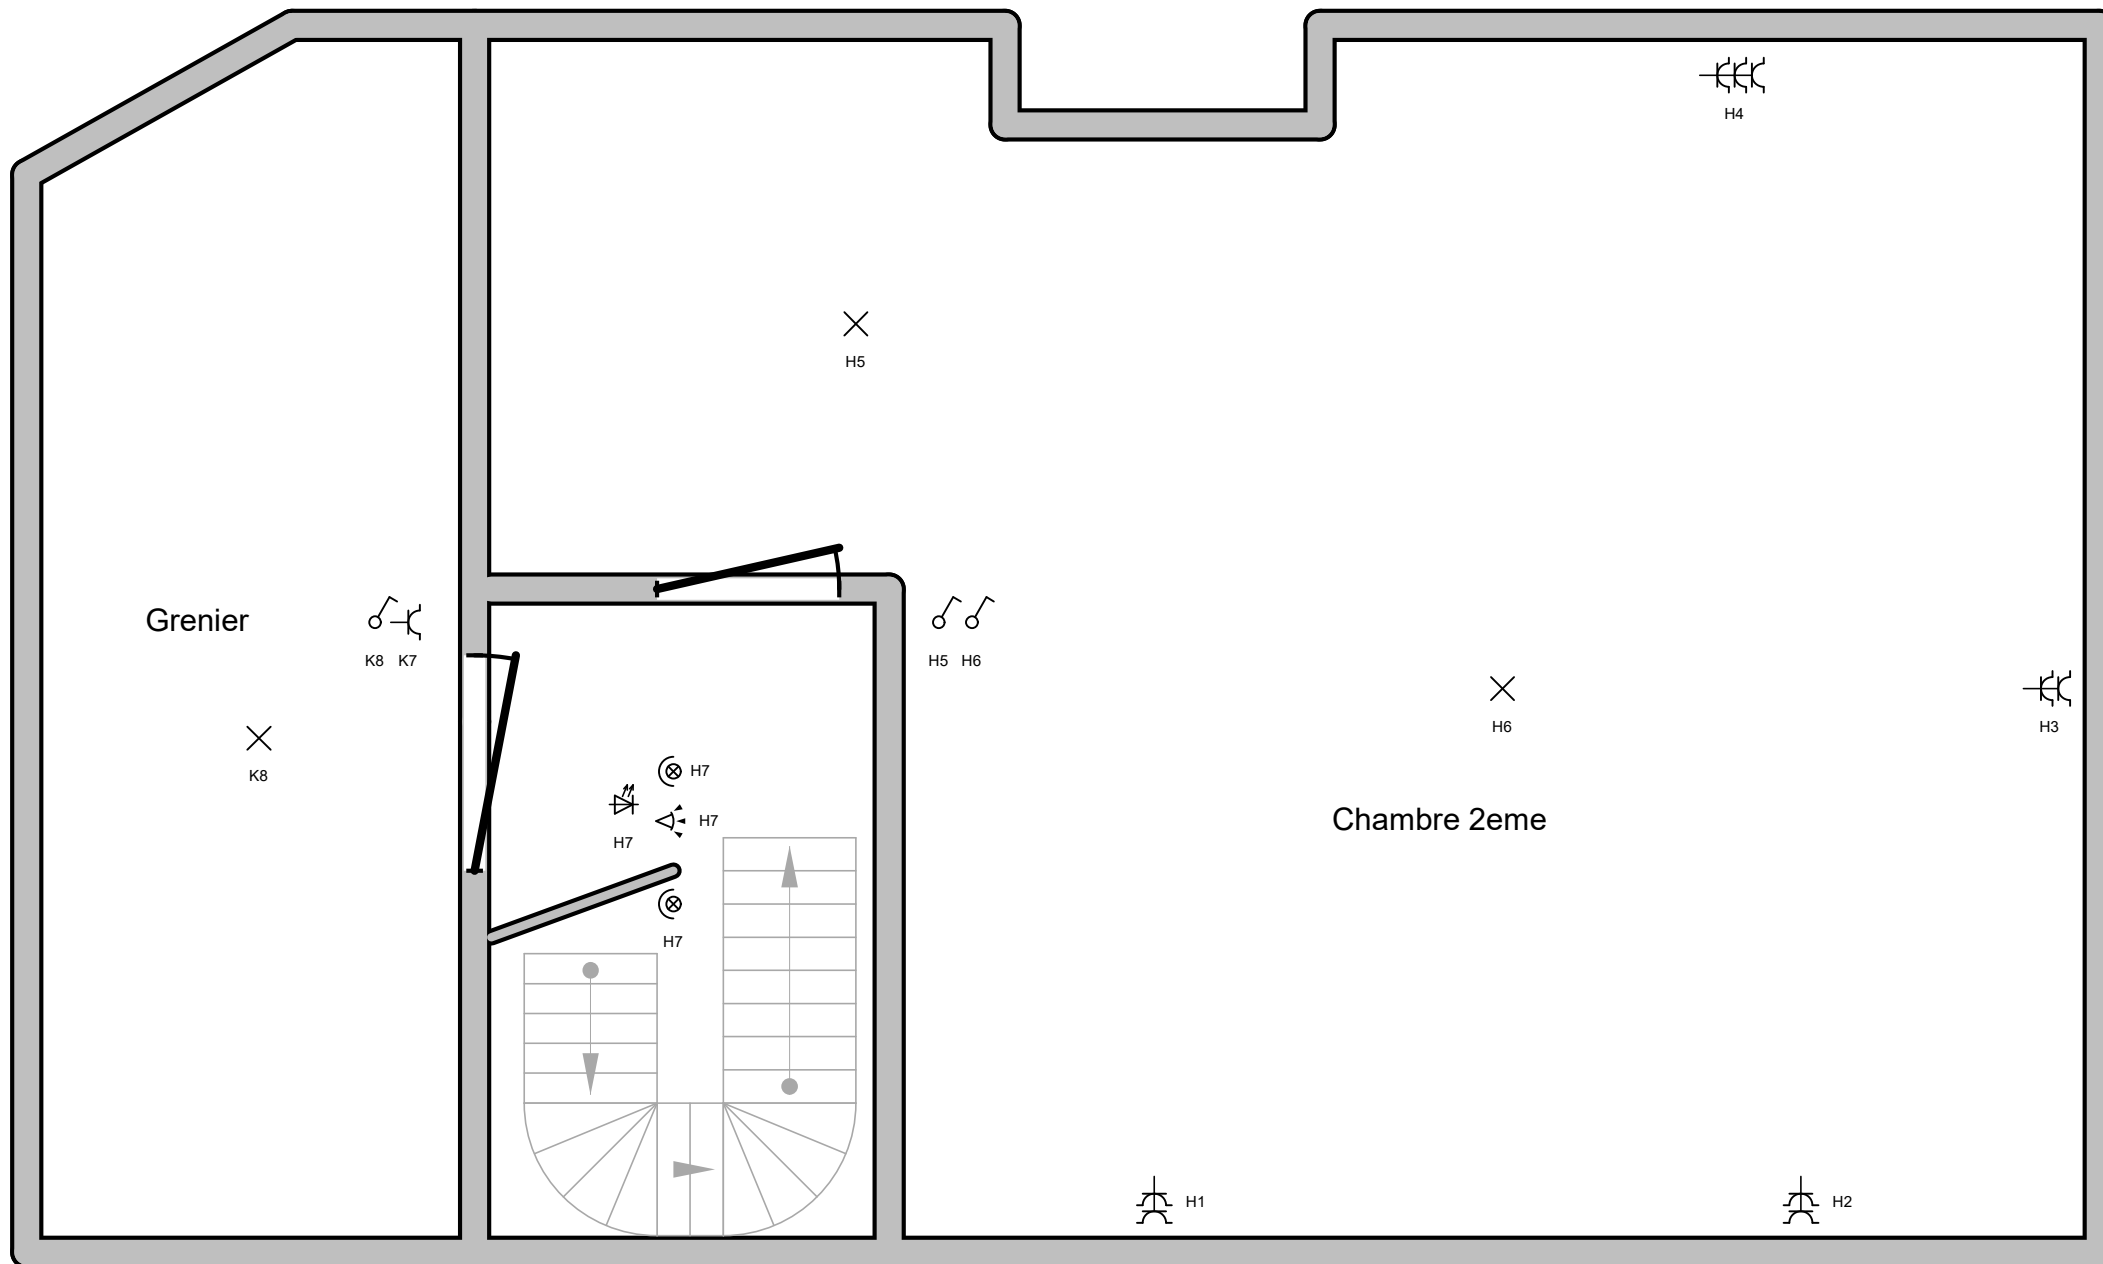

Adresse de l'installation électrique

Dethier Martin
Roosevelt 31
4650 Herve
Tél.: - GSM: -
Fax: -
e-mail: Dethier.martin@gmail.com


Installateur

Tél.: - GSM: -
Fax: -
e-mail: -

p. 6/9

Schéma de position

2 x 230V ~ 50Hz

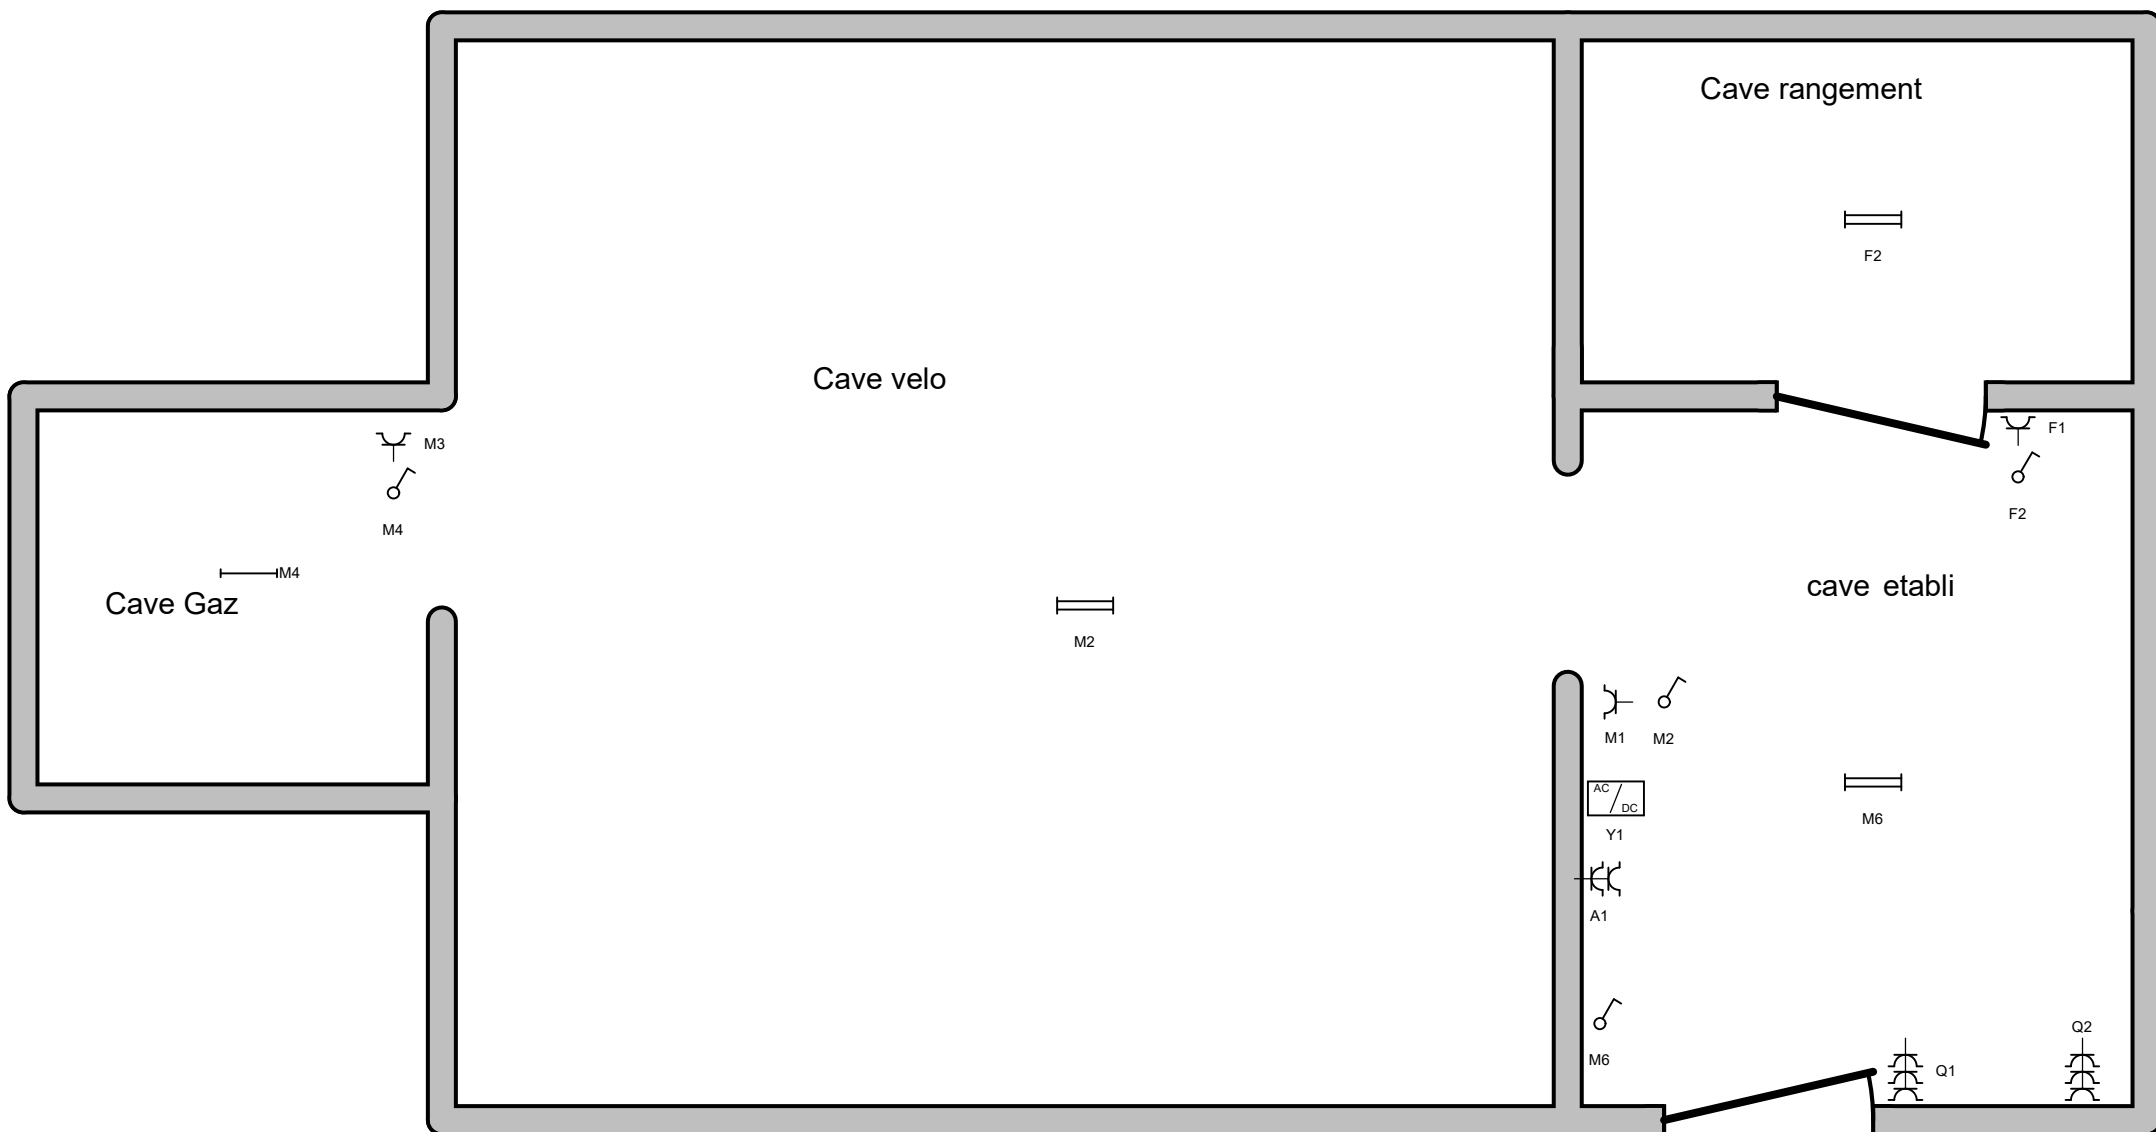

Adresse de l'installation électrique

Dethier Martin
Roosevelt 31
4650 Herve
Tél.: - GSM: -
Fax: -
e-mail: Dethier.martin@gmail.com


Installateur

Tél.: - GSM: -
Fax: -
e-mail: -

p. 7/9

Schéma de position

2 x 230V ~ 50Hz

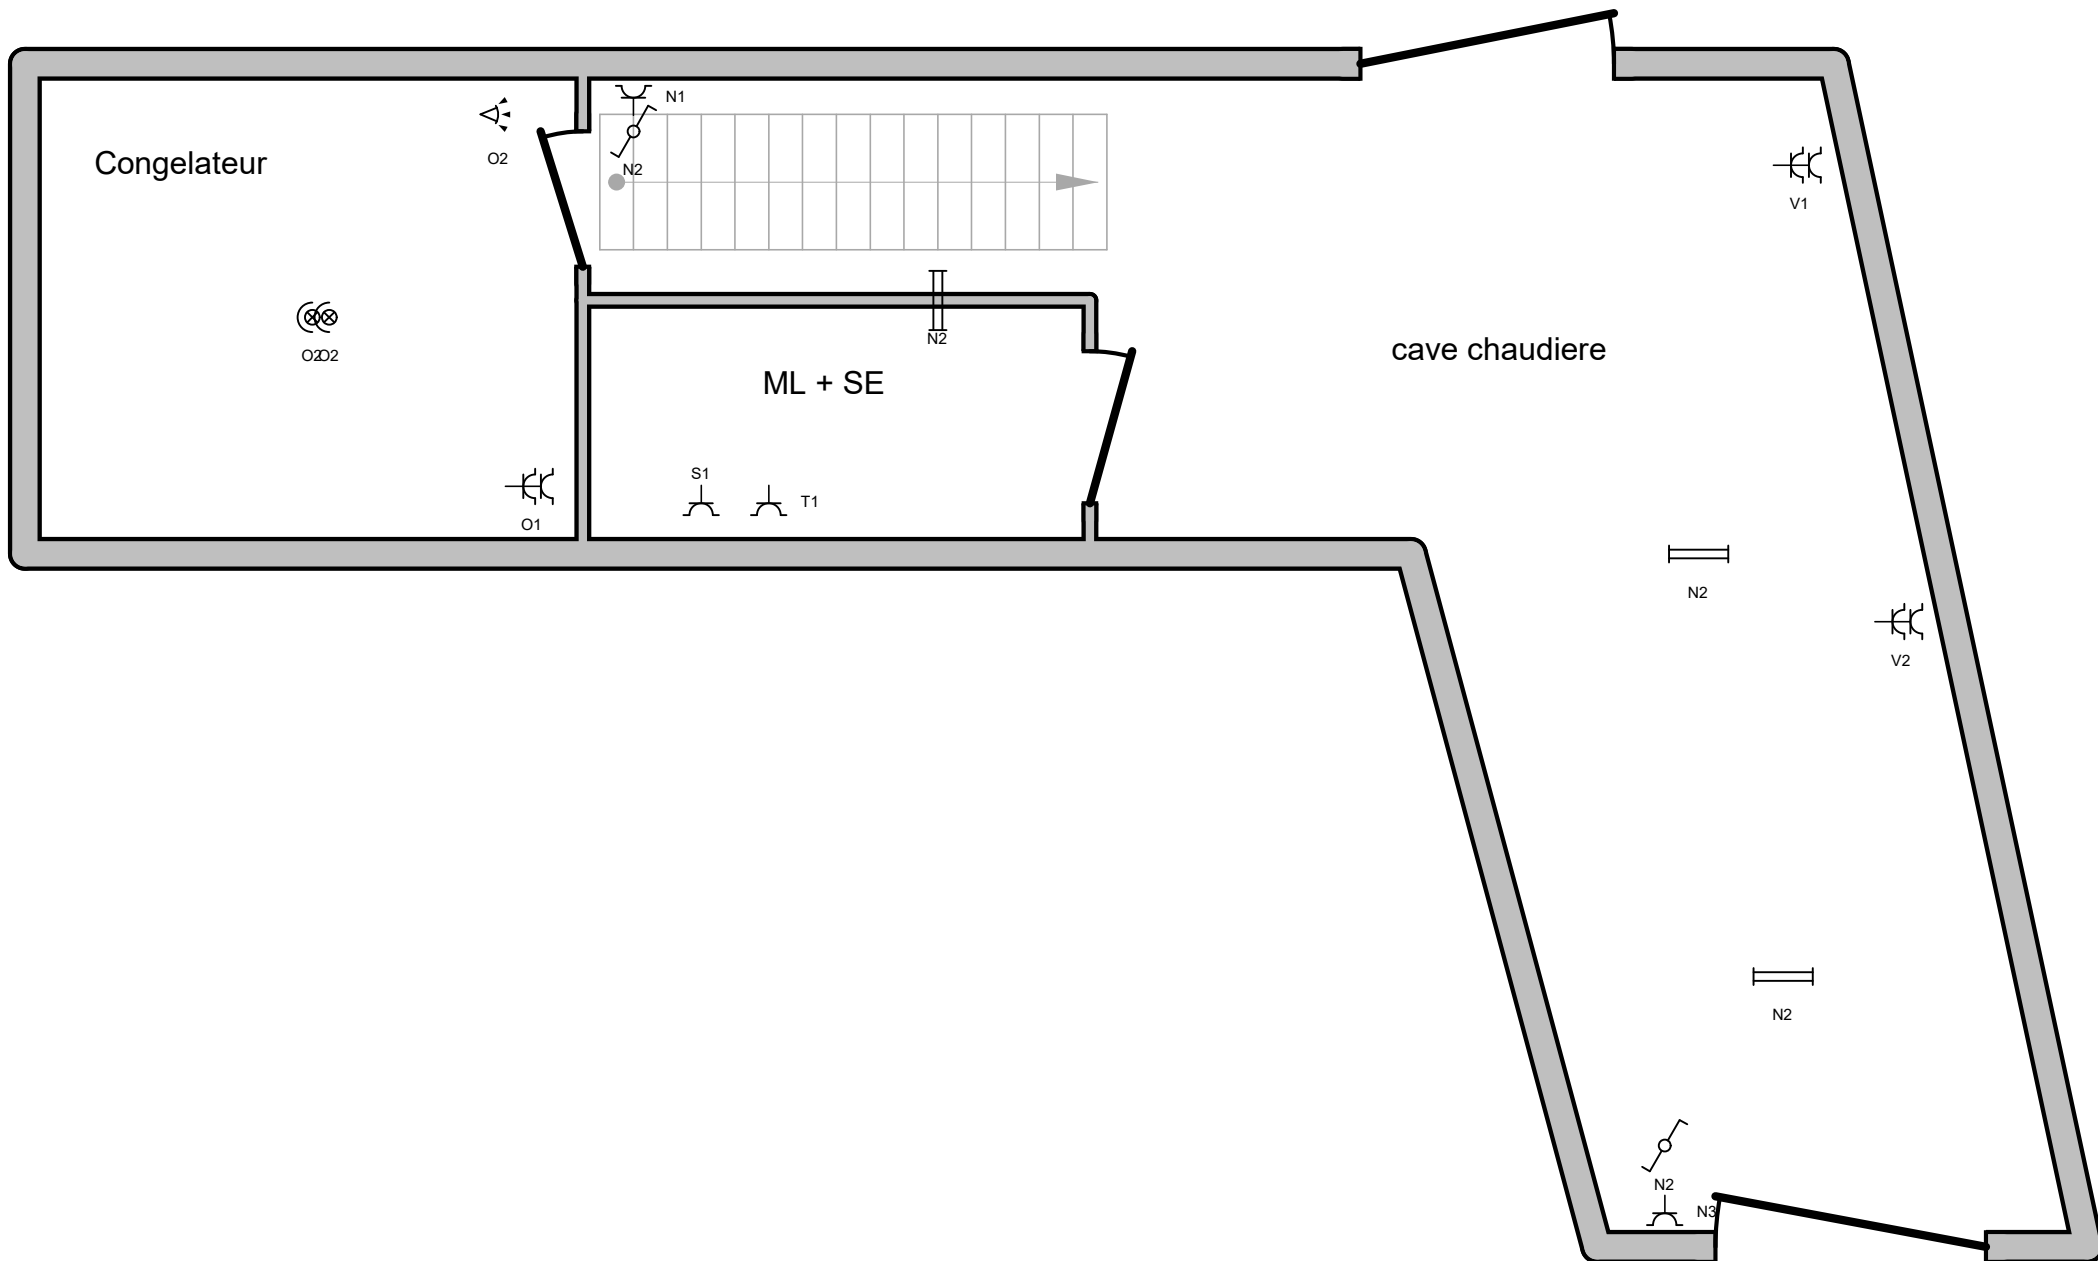

Adresse de l'installation électrique

Dethier Martin
Roosevelt 31
4650 Herve
Tél.: - GSM: -
Fax: -
e-mail: Dethier.martin@gmail.com

Installateur

Tél.: - GSM: -
Fax: -
e-mail: -

p. 8/9

Schéma de position

2 x 230V ~ 50Hz

A:	Prise coffret
B:	Four + Micro-onde
C:	Prise PT cuisine + Hotte
D:	Prise PT cuisine 2 + Led + Frigo
E:	Prise cuisine table + salon
F:	Cave rangement
G:	Chambre 1er
H:	Chambre 2eme
I:	Taque cuisson
J:	Hall + wc Rez
K:	Bureau + grenier
L:	Hall 1er
M:	Cave couloir technique
N:	Cave couloir
O:	Local congélateur
P:	Salon Tv

Q:	Etabli cave
R:	Lave vaisselle
S:	Machine a lessiver
T:	Séchoir
U:	Salle de bain
V:	Prise Chaudiere
W:	Extrcteur Salle de bain
X:	Eclairage
Y:	Transfo BP

Adresse de l'installation électrique

Dethier Martin
Roosevelt 31
4650 Herve
Tél.: - GSM: -
Fax: -
e-mail: Dethier.martin@gmail.com

Installateur

Tél.: - GSM: -
Fax: -
e-mail: -

**p. 9/9
Liste des circuits**

2 x 230V ~ 50Hz