
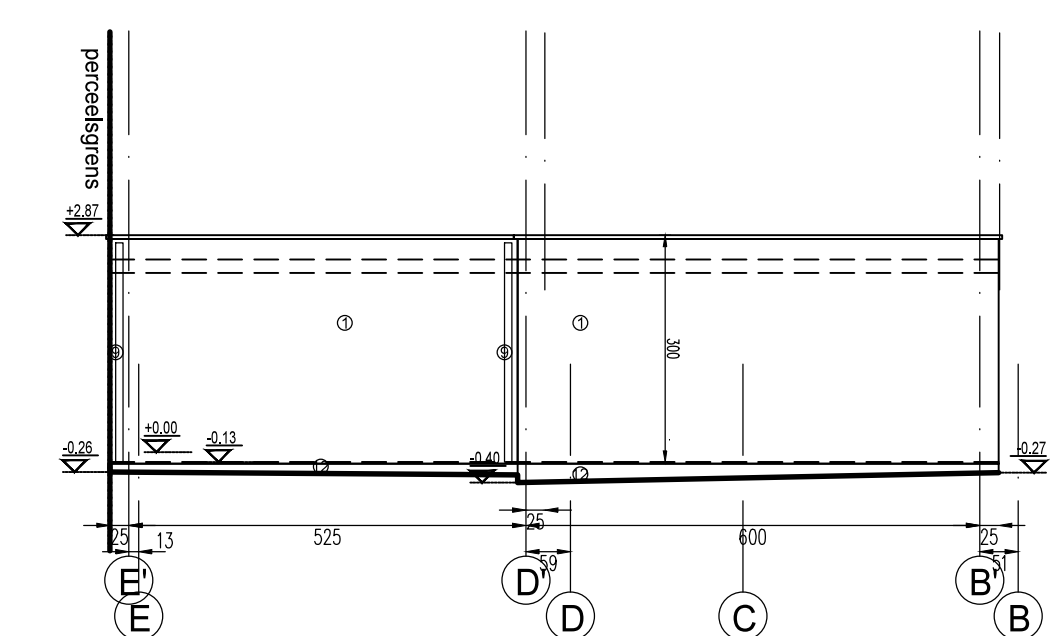
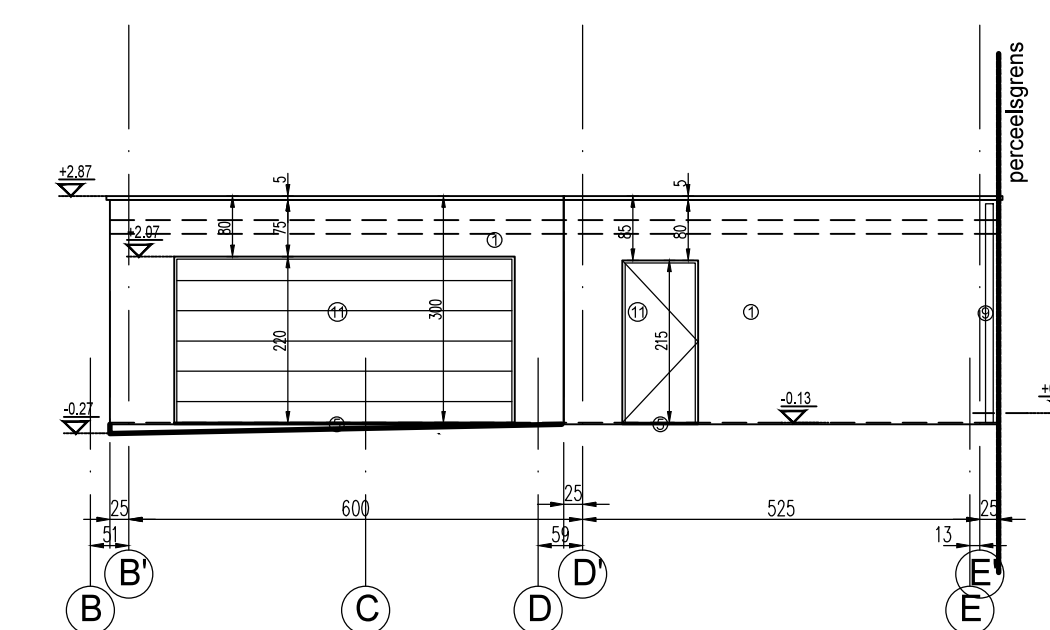
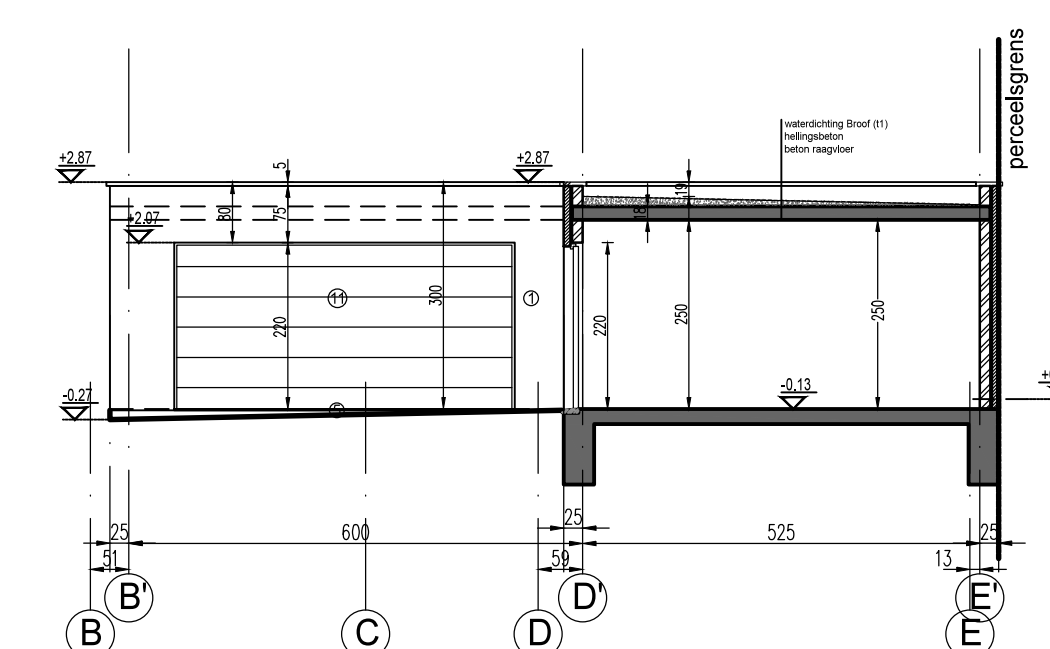
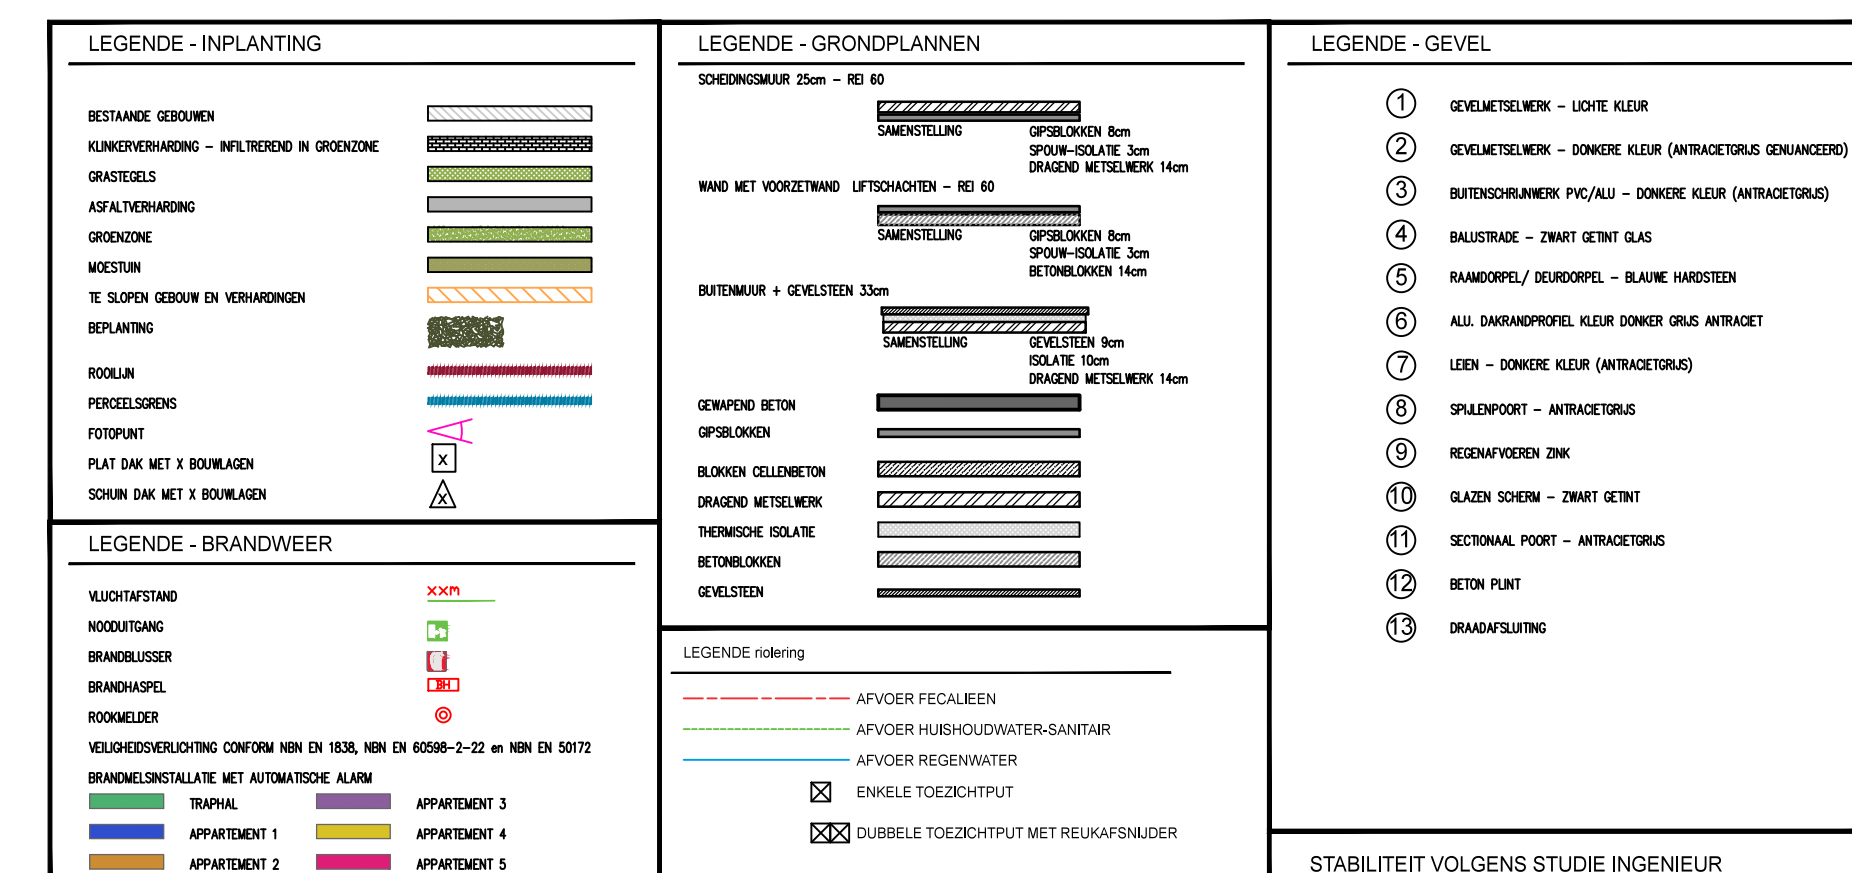
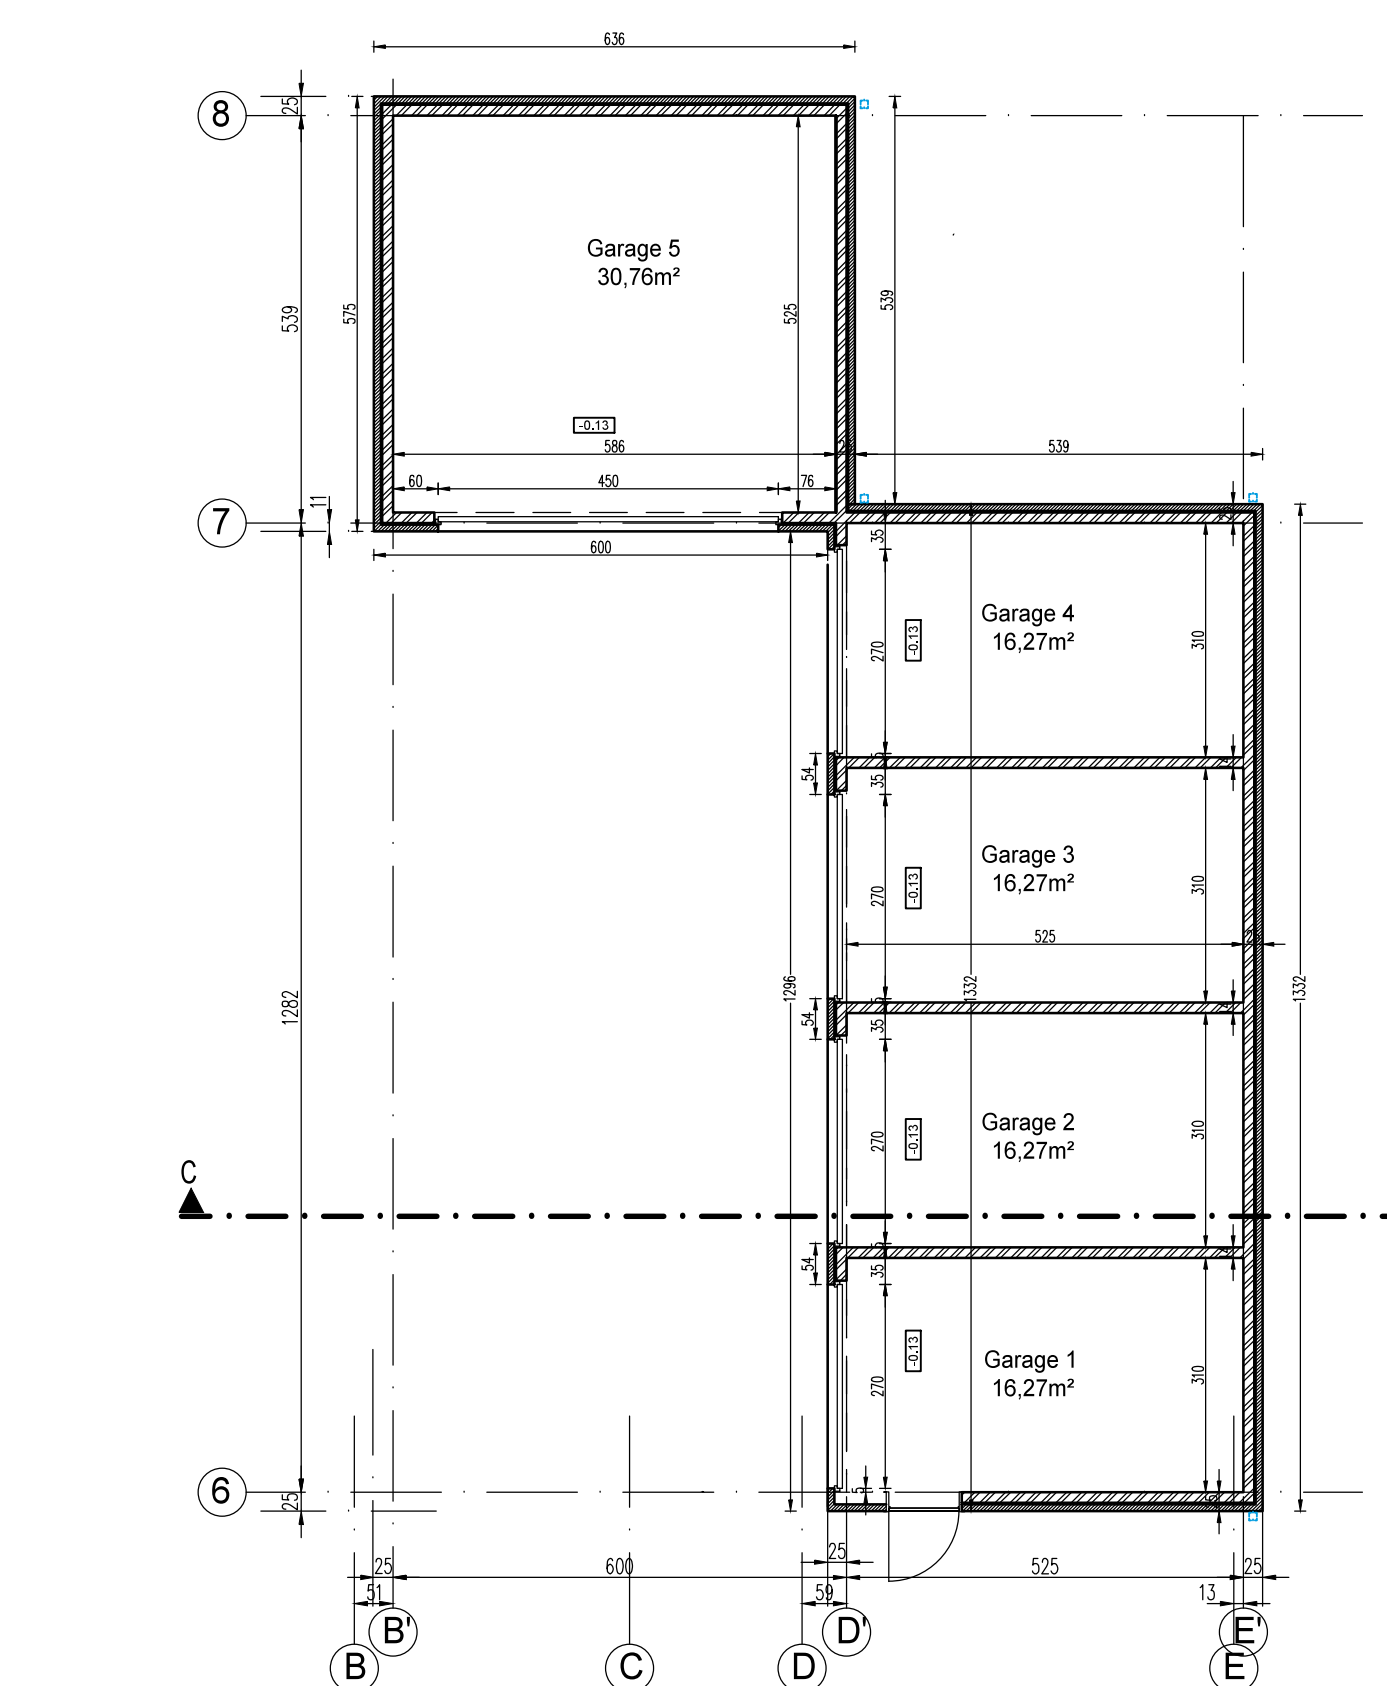
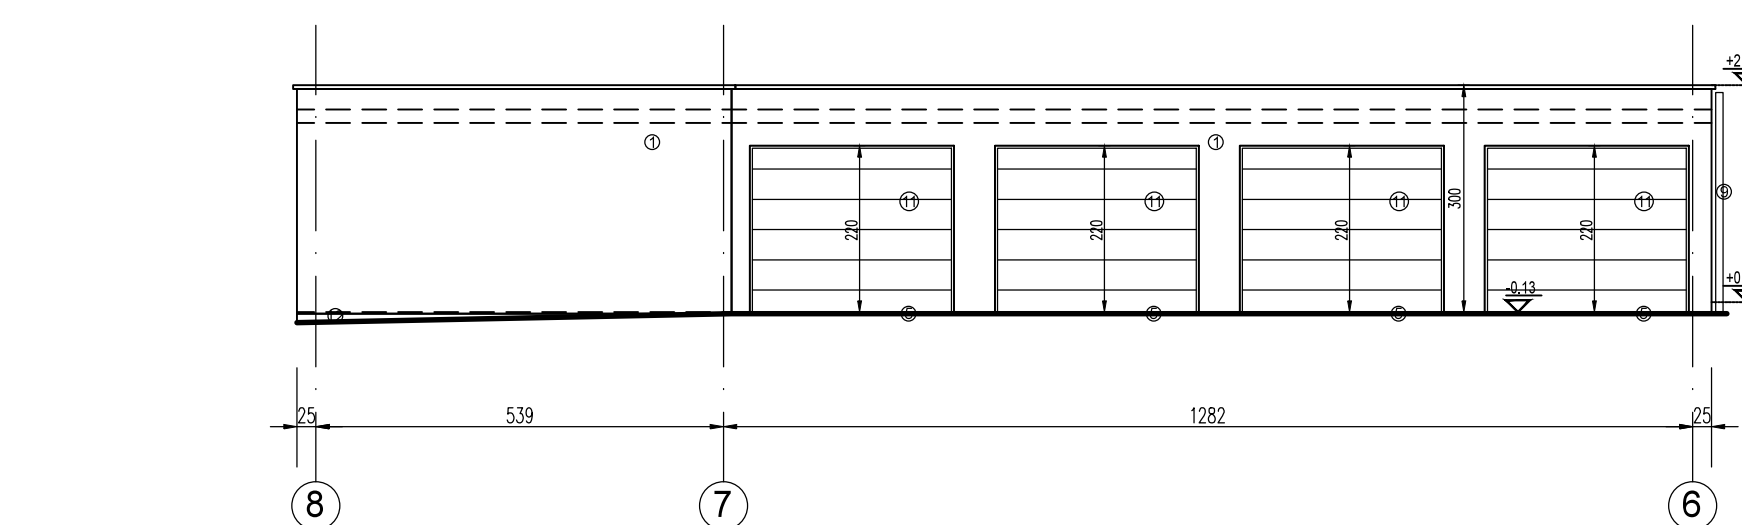
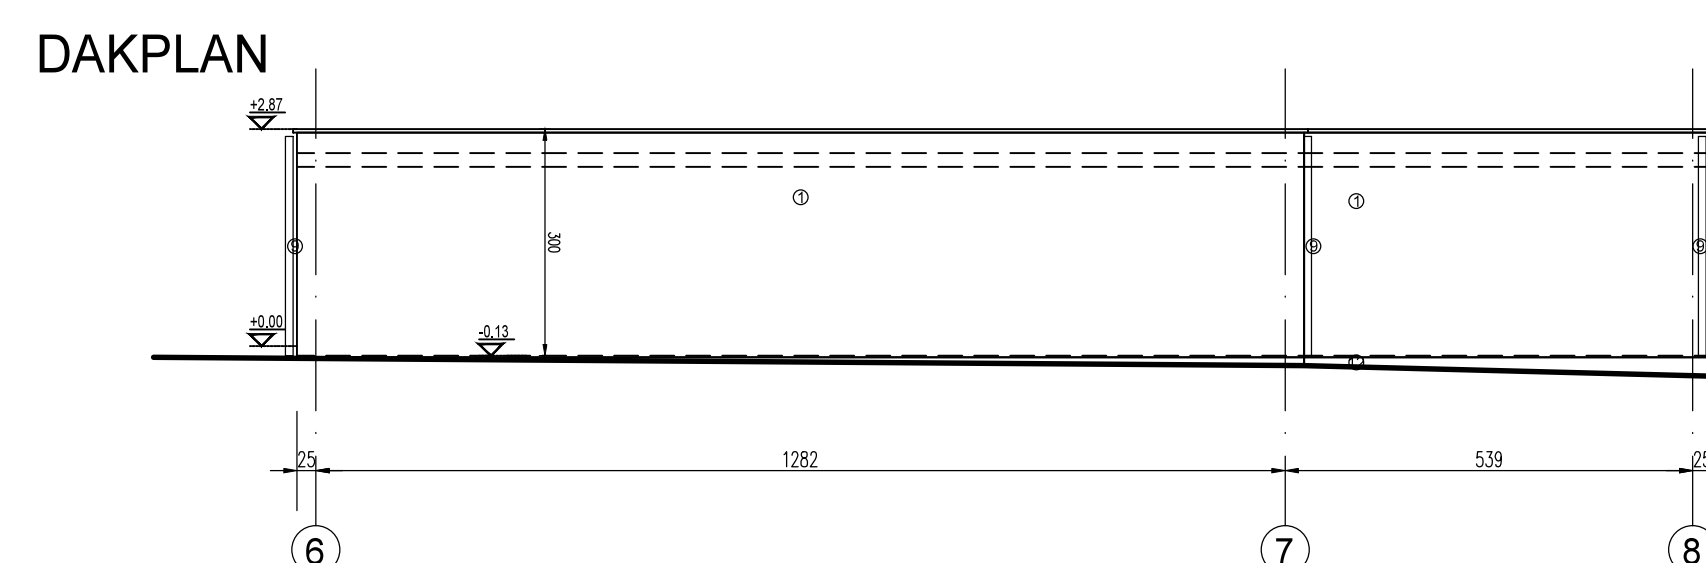
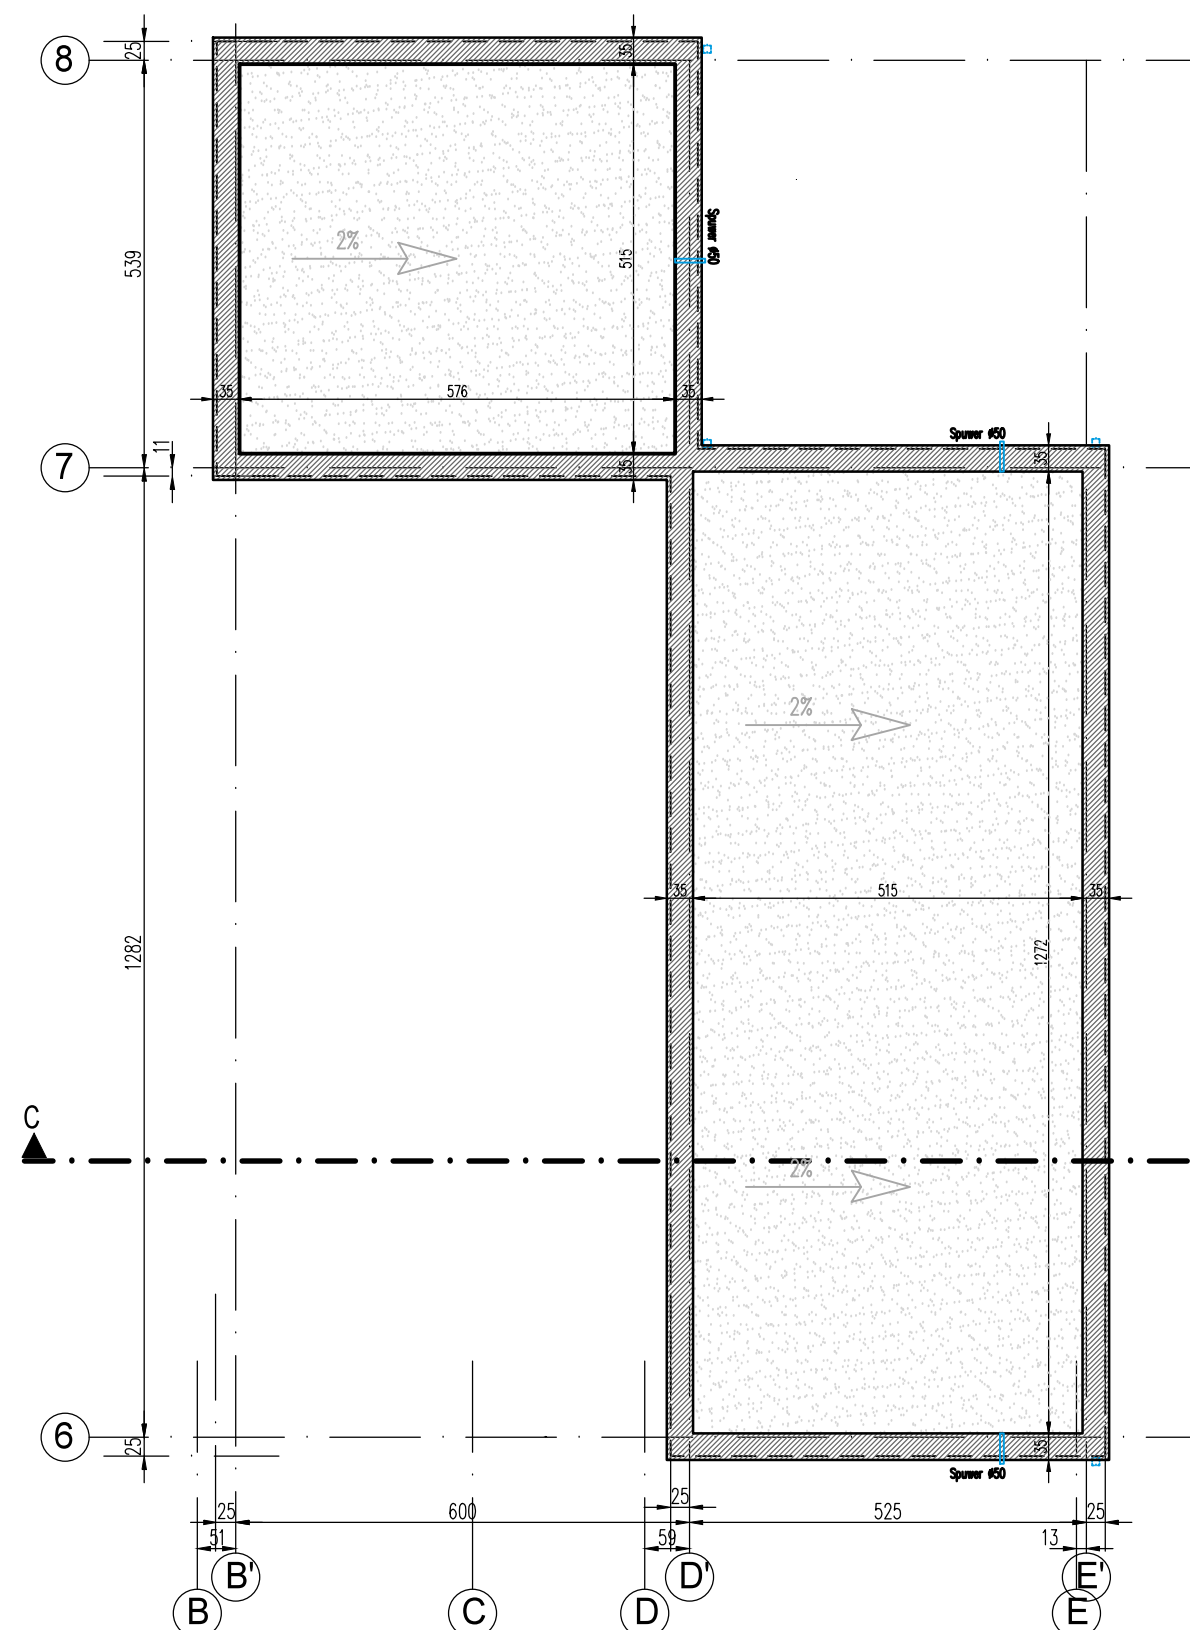


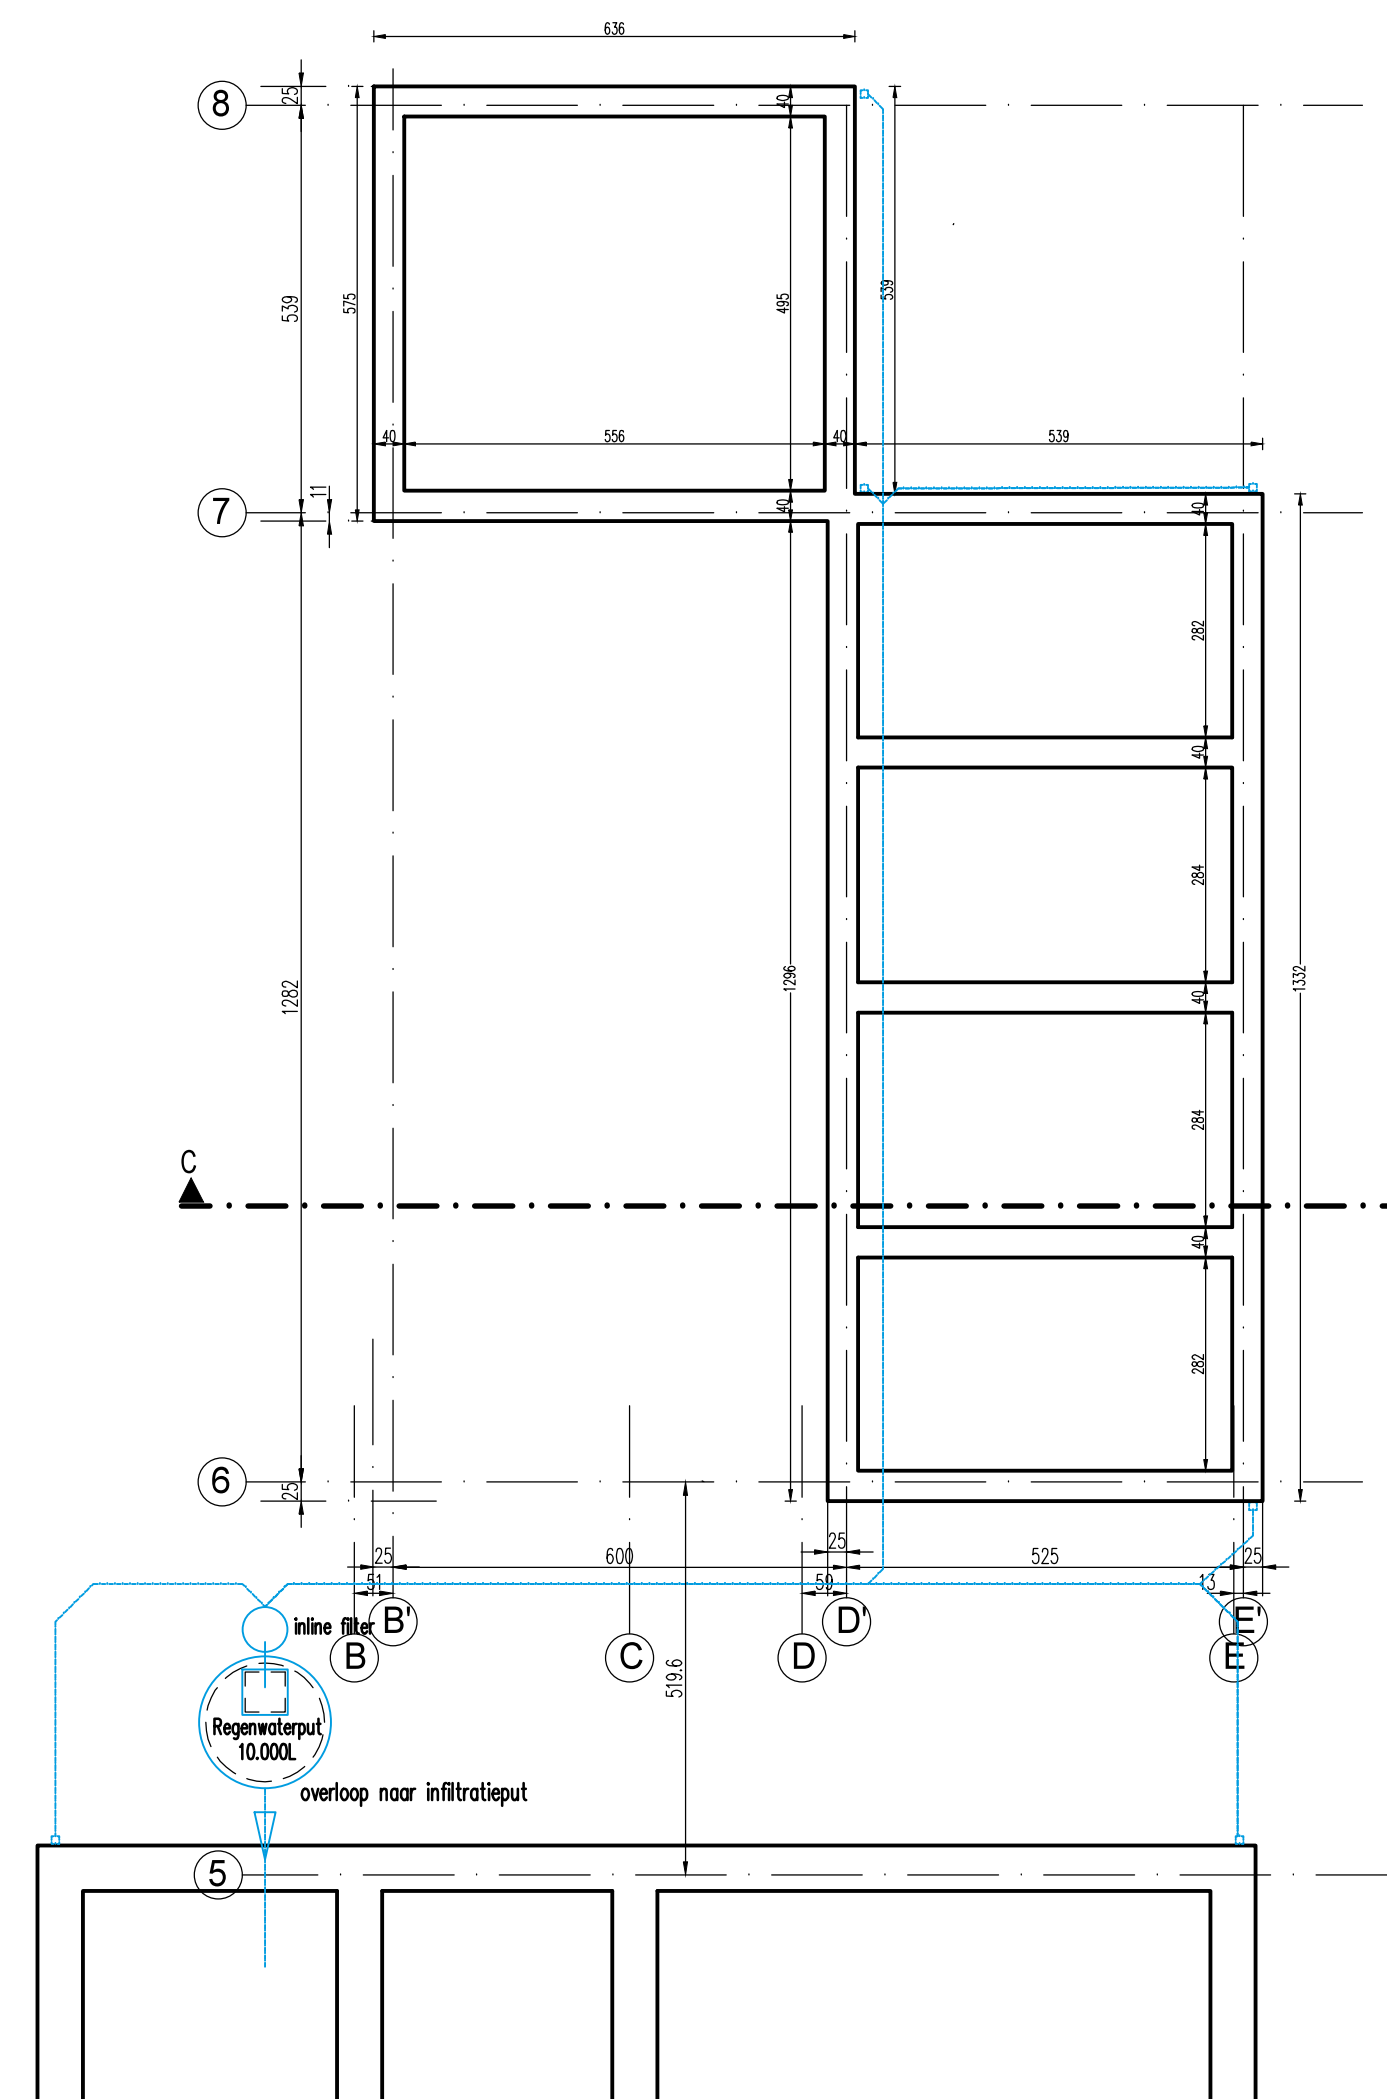

ARCHITECT DILEK CERANOGLU

Dendermondsesteenweg 46
2830 WILLEBROEK
tel. +32 485 79 16 92
dilekceranoglu@hotmail.com

2830 WILLIAMS BLVD.

tel. +32 485 79 16 92

dilekceranoglu@hotmail.com

PROJECTTITEL
 NIEUWBOUW VAN EEN MEERGEZINSWONING
 MET GARAGES

PLANTITEL

PLANNAAM
BA_GARAGES_PLANNEN

OPDRACHTGEVER
IBRAHIM CERANOGLU

DATUM
24/11/2020

24/11/2020