


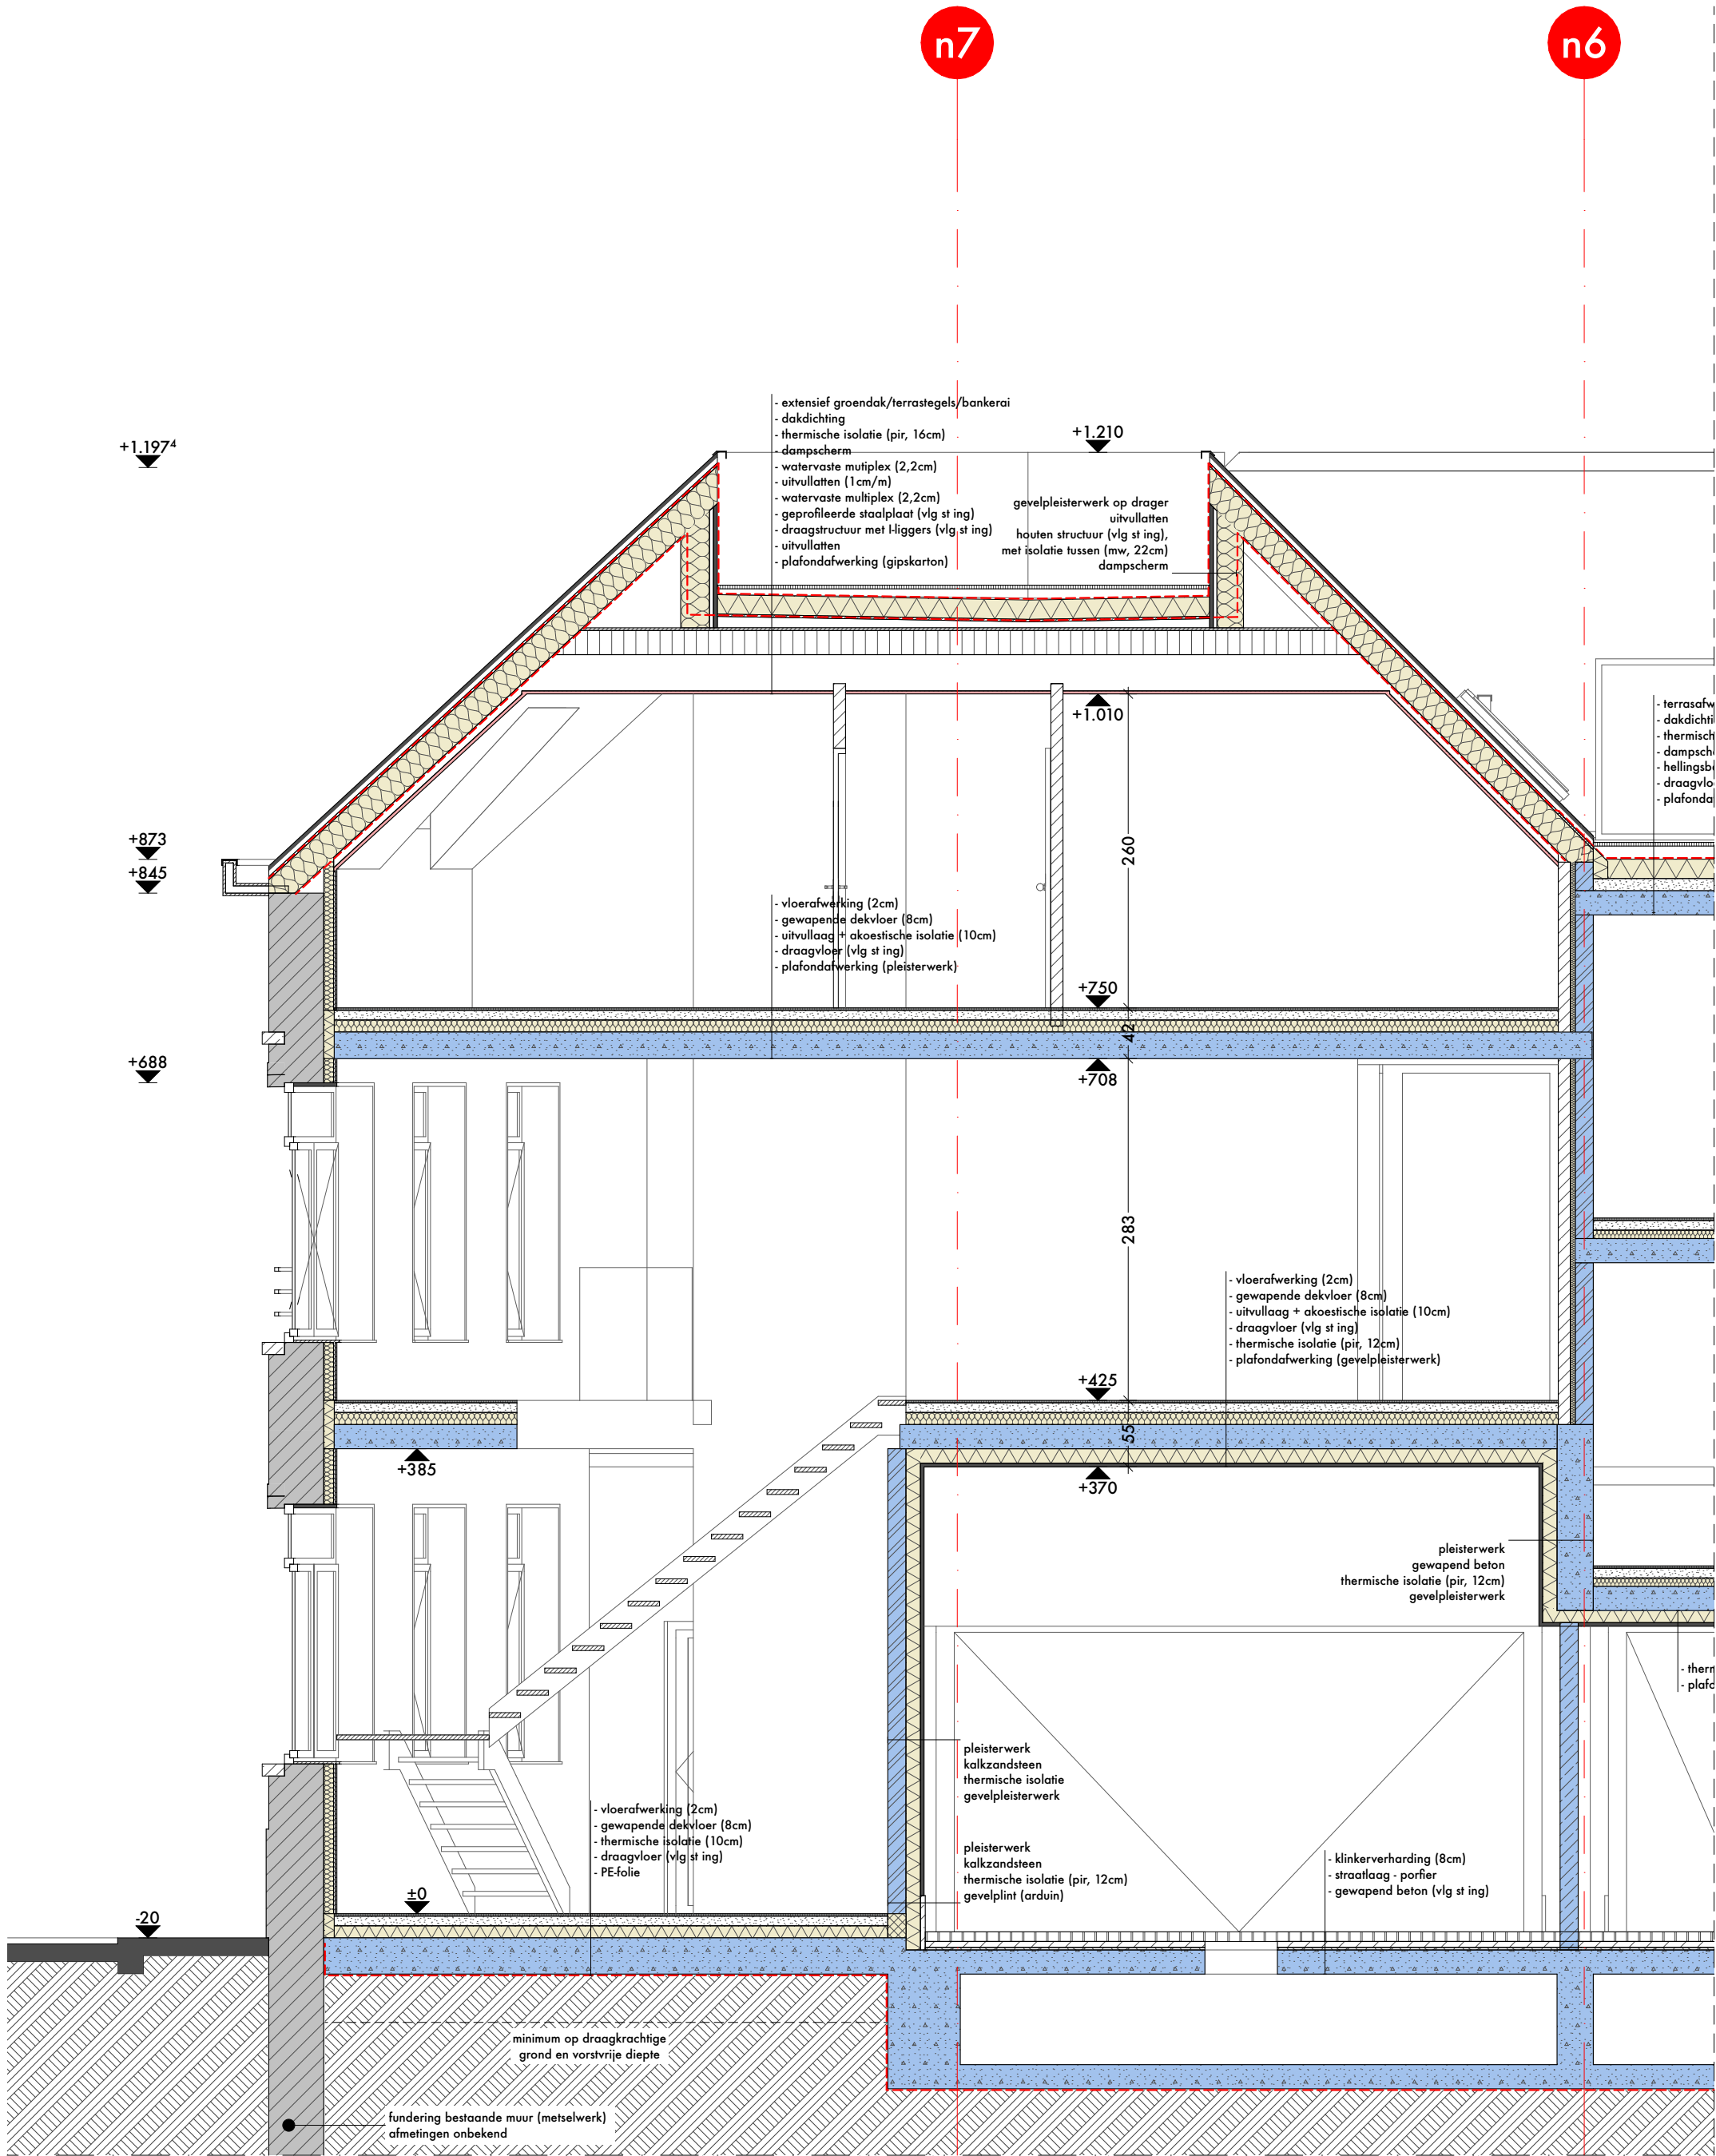

DOORSNEDE EE
1:50

zie plan 16: doorsnede EE

LEGENDE

materialen

bestaande elementen (muren, gewelfvloeren)

bestaande elementen (natuursteen)

gewapend beton

gewapend beton - geprofileerde bekisting

dragende binnenmuren - kalkzandsteen

dragende binnenmuren - betonblokken

niet dragende binnenmuren - kalkzandsteen

prefab beton

gevelafwerking - gevelsteen

gevelafwerking - pleisterwerk

gevelafwerking - kunstharisbeplating

isolerende blokken - ytongthermische isolatie - harde isolatiethermische / akoestische isolatie - zachte isolatielichte wanden - scheidingswanden geïsoleerdlichte wanden - scheidingswandenlichte wanden - voorzetwanden geïsoleerdlichte wanden - voorzetwanden

J	19/09/2019	WV	SVH	wijzigingen indeling woning
I	19/12/2016	WV	SVH	wijzigingen indeling parkeergarage binnenplein
H	03/11/2016	WV	SVH	wijzigingen vloeropbouwen, drempelloos maken terrassen
G	27/09/2016	WV	SVH	wijzigingen regenwaterput
F	13/09/2016	WV	SVH	wijzigingen na innemen contouren

Revisie	Datum	Tekenaar	Controle		
UV	13/10/2015	WV	SVH	Formaat :	Schaal : 1:50, 1:1
MEZZA INVEST Doelstraat 26 • 3545 Halen T. 0476 98 81 10 p.buelens@mezza-invest.be		De Gete - Tienen Sint-Katharinastraat • Huidvettersstraat • 3300 Tienen Kad. : Afdeling 3, sectie G/2, nrs 579X2 - 579T2 - 579W2			
dbv architecten Prins Bisschopssingel 34/b3 • 3500 Hasselt T. +32 (0) 11 22 90 74 • F. +32 (0) 11 22 90 84 wesley.vandenberk@dbv-architecten.be www.dbv-architecten.be		Dossier : D1032 doorsnede EE		PlannummerJUV won 04 UITVOERING	