


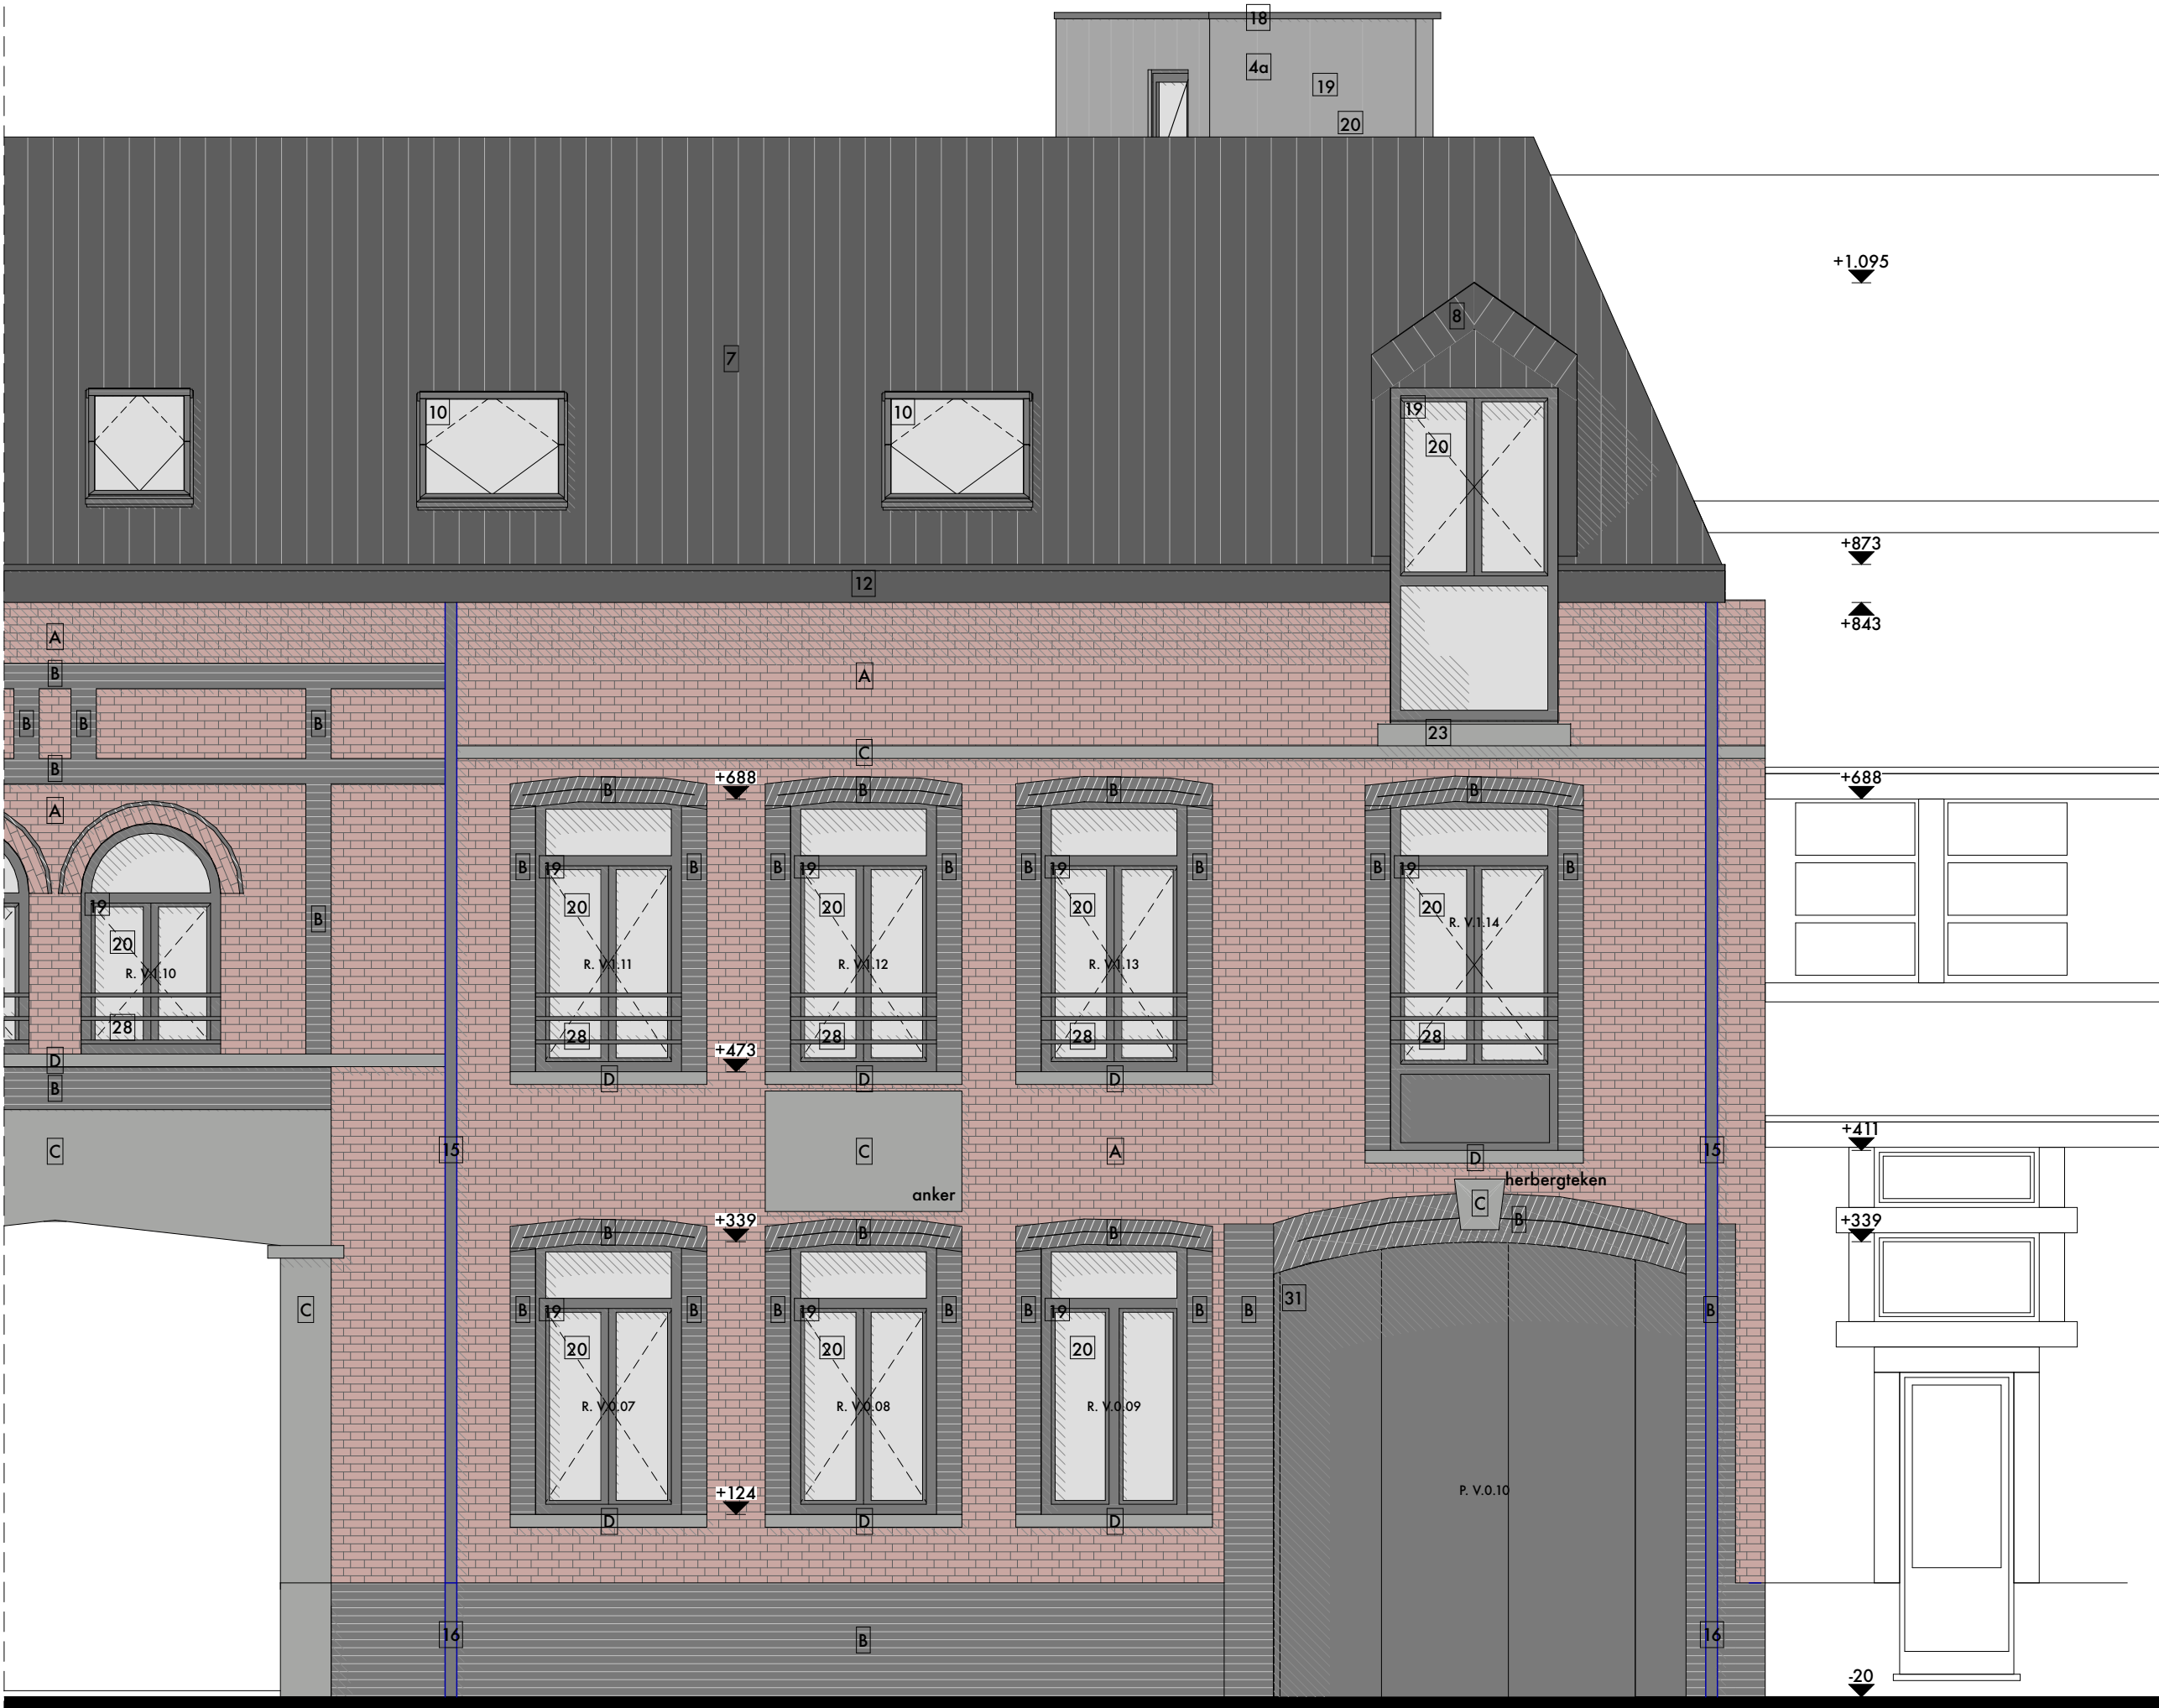

LEGENDE

bestaande gevelmaterialen

- A. gevelafwerking - metselwerk - rood-bruin (herstellen en zandstralen)
- B. gevelafwerking - metselwerk - donkergrijs (herstellen en zandstralen)
- C. gevelafwerking - arduin (reinigen en herstellen)
- D. dorpels - arduin (reinigen en herstellen)
- E. latei - metaal (schilderen in RAL-kleur naar keuze, donkergrijs)

nieuwe gevelmaterialen

- gevelafwerking - gevelsteen - bruin
- gevelafwerking - gevelsteen rollaag - bruin
- gevelafwerking - steenstrips - bruin
- gevelafwerking - pleisterwerk - wit (plint in blauwe hardsteen)
- gevelafwerking - pleisterwerk - zwart
- metselwerk - gladde betonblokken - lichtgrijs
- dakbedekking - keramische dakpannen - zwart
- dakbedekking - natuurleien - zwart
- daklichtopeningen - rook- en warmteafvoer
- daklichtopeningen - dakvlakraam
- daklichtopeningen - lichtschacht
- baggoten - kunstharsbeplating - zwart
- hanggoten - aluminium - zwart
- regenwaterafvoeren - aluminium - zwart
- regenwaterafvoeren - aluminium - zwart
- regenwaterafvoeren - gietijzere onderstuk
- muurkappen - aluminium - zwart
- dakrandprofiel - aluminium - zwart
- buitenschrijnwerk - aluminium - zwart
- beglazing - HR+
- vulpaneel - aluminium geïsoleerd - zwart
- dorpels - aluminium - zwart
- dorpels - arduin (geschuurd)
- dorpels - aluminium (muurkap) - zwart
- omkaderingselementen - staal - zwart / goud-bruin
- zonnewering - metaalgaas - goud-bruin
- balustrade - glas
- balustrade - metaal - zwart
- sectionaalpoort - aluminium thermisch geïsoleerd - zwart / wit
- kantelpoort - idem afgewerkt als gevel
- garagepoort - aluminium thermisch geïsoleerd met bovenlicht - zwart
- geïsoleerde sandwichpanelen - zwart

D	21/04/2017	WV	SVH	wijziging balustraden verbouwing en dakkapel woning
C	13/09/2016	WV	SVH	wijzigingen na inmeten contouren
B	13/06/2016	WV	SVH	wijzigingen volgens besprekingen bouwheer, aannemer, ingenieur stabiliteit, architect
A	20/04/2016	WV	SVH	wijzigingen addendum B, C

Revisie	Datum	Tekenaar	Controle	Formaat : A2 - 59,4x42,0cm		Schaal : 1:1, 1:50
UV	13/10/2015	WV	SVH			
MEZZA INVEST		Doelstraat 26 • 3545 Halen T. 0476 98 81 10 p.buelens@mezza-invest.be		De Gete - Tienen Sint-Katharinastraat • Huidvettersstraat • 3300 Tienen Kad. : Afdeling 3, sectie G/2, nrs 579X2 - 579T2 - 579W2		
dbv architecten		Prins Bisschopssingel 34/b3 • 3500 Hasselt T. +32 (0) 11 22 90 74 • F. +32 (0) 11 22 90 84 wesley.vandenberk@dbv-architecten.be www.dbv-architecten.be		Dossier : D1032 gevel St-Katharinastraat		Plannummer JUV won 05 UITVOERING

GEVEL ST-KATHARINASTRAAT
1:50