


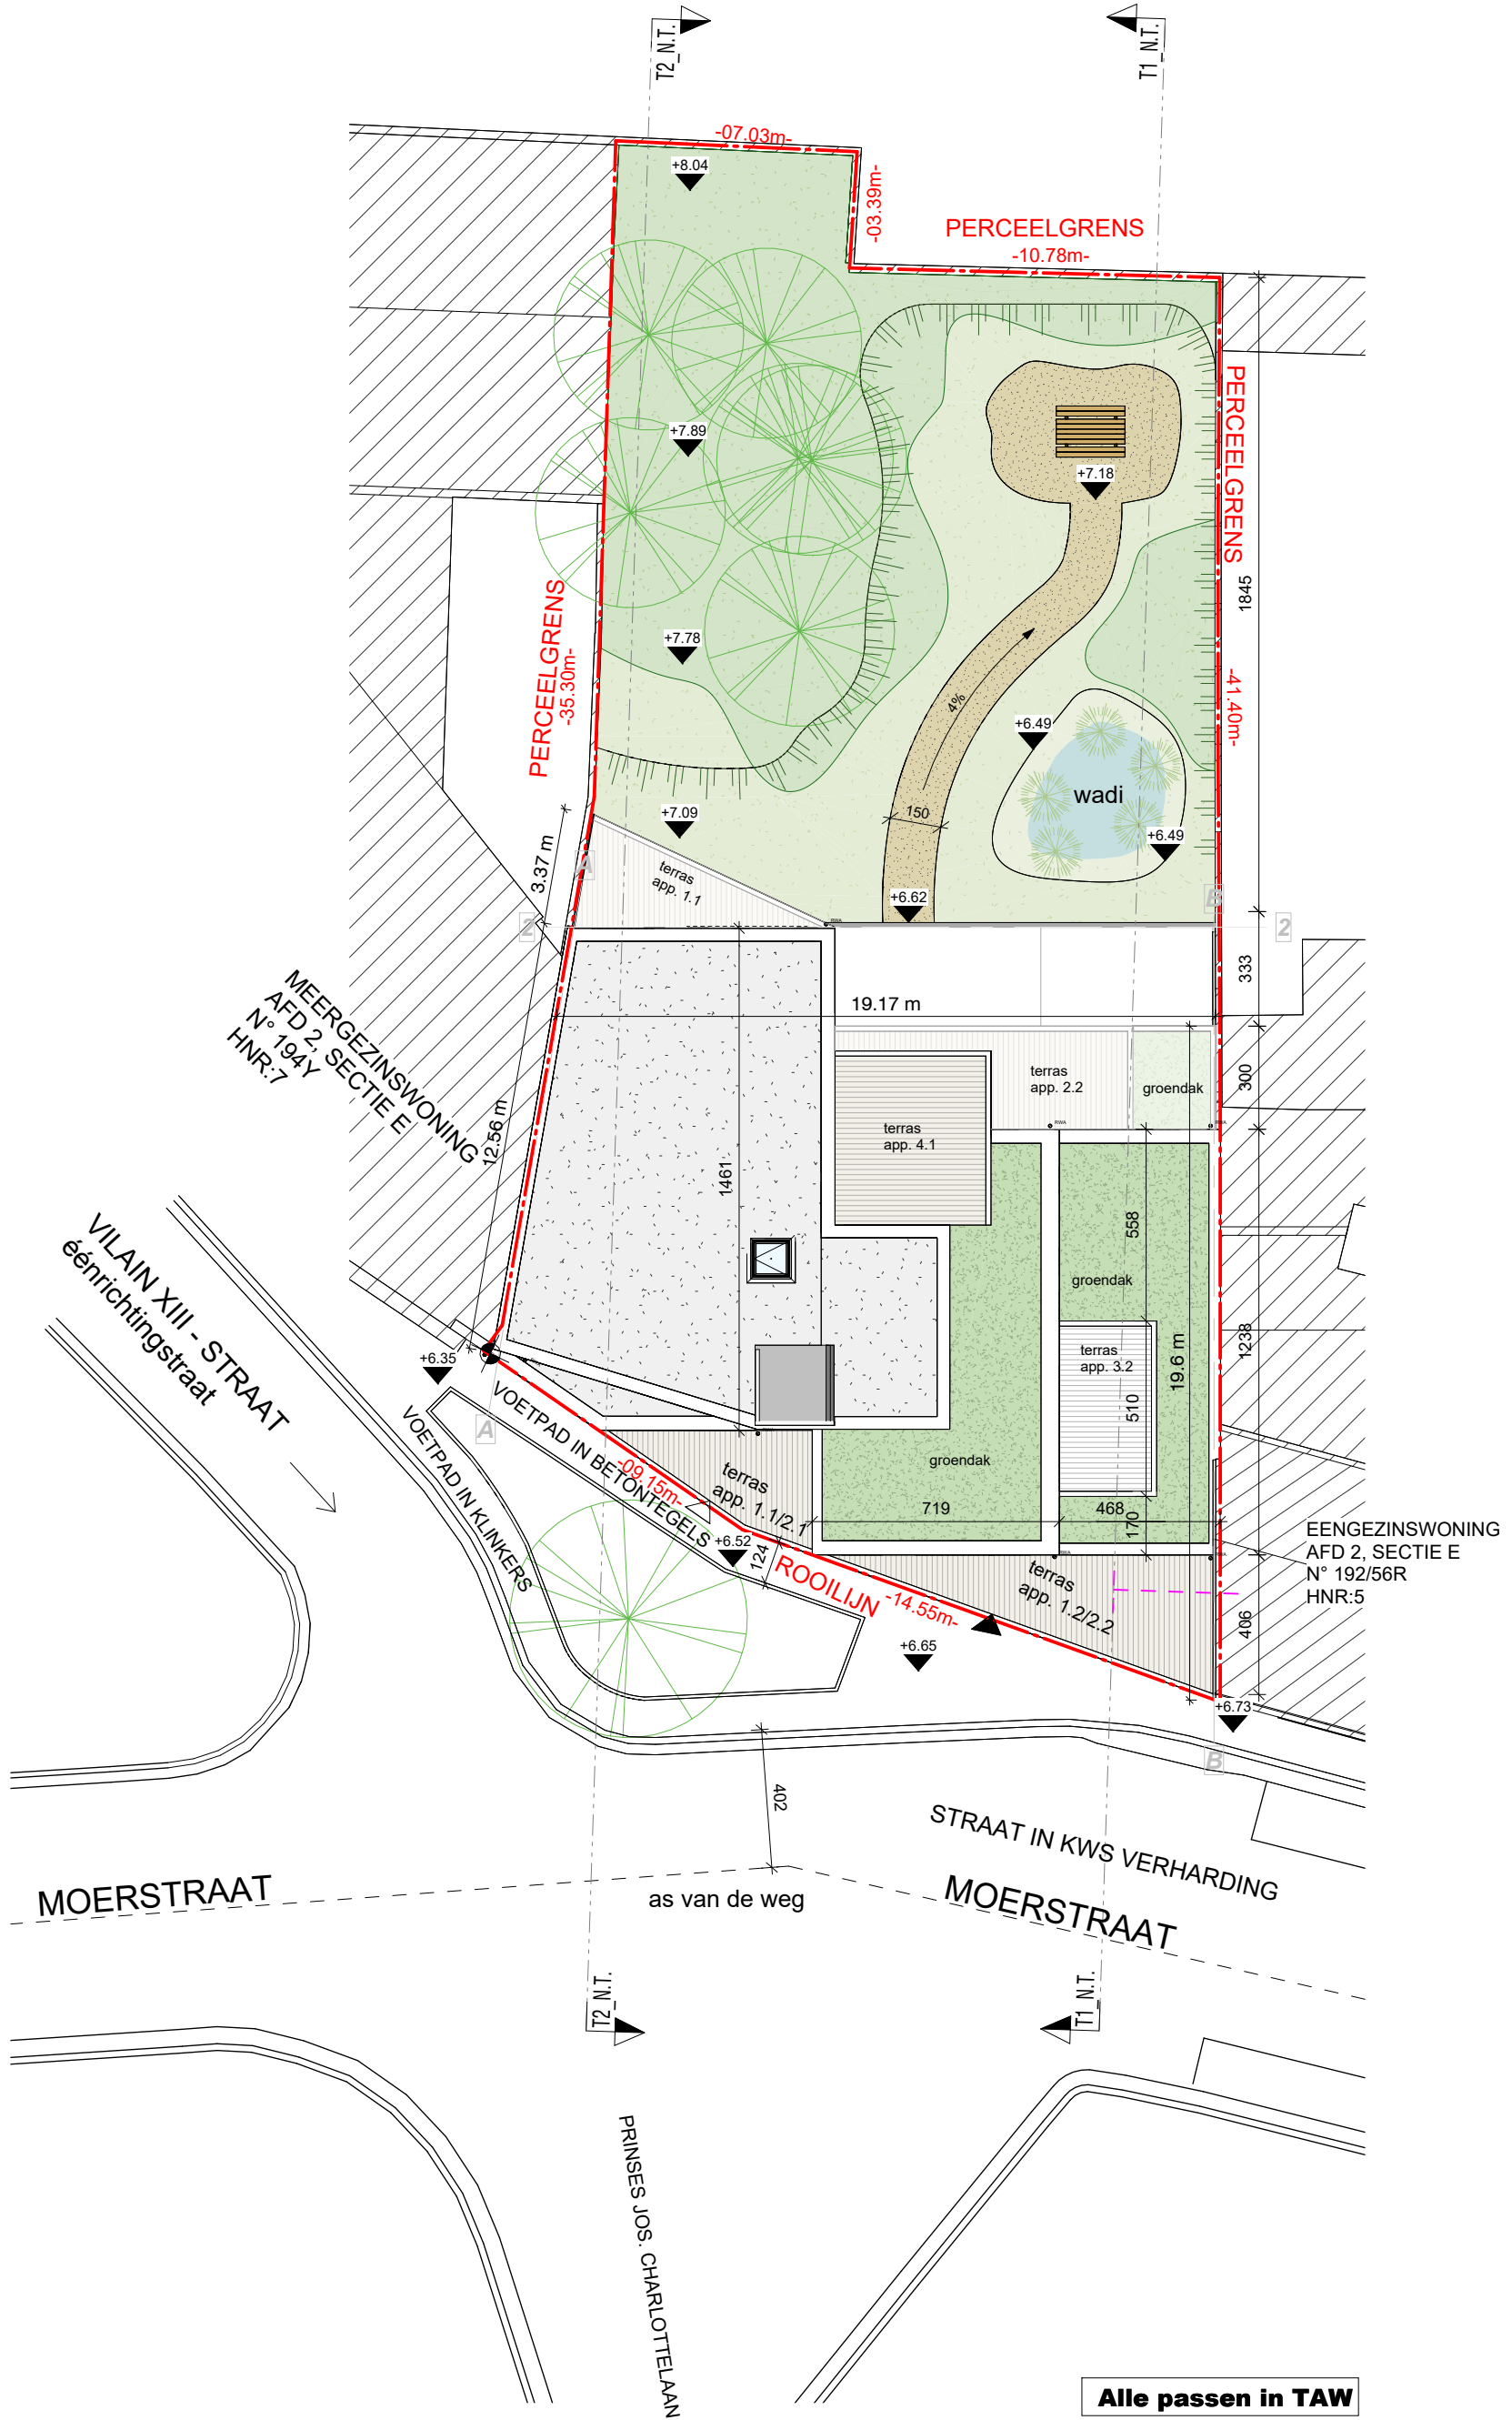


Alle passen in TAW

0 2 4 6 8 10m

PRISMA
ARCHITECTEN

PRISMA
ARCHITECTEN

Inplantingsplan
NIEUWE TOESTAND
Nieuwbouw 7 appartementen
2247 _ DCV Moerstraat

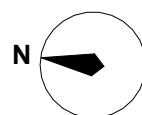

SCHAAL : 1 : 200
DATUM : 18/01/2023