


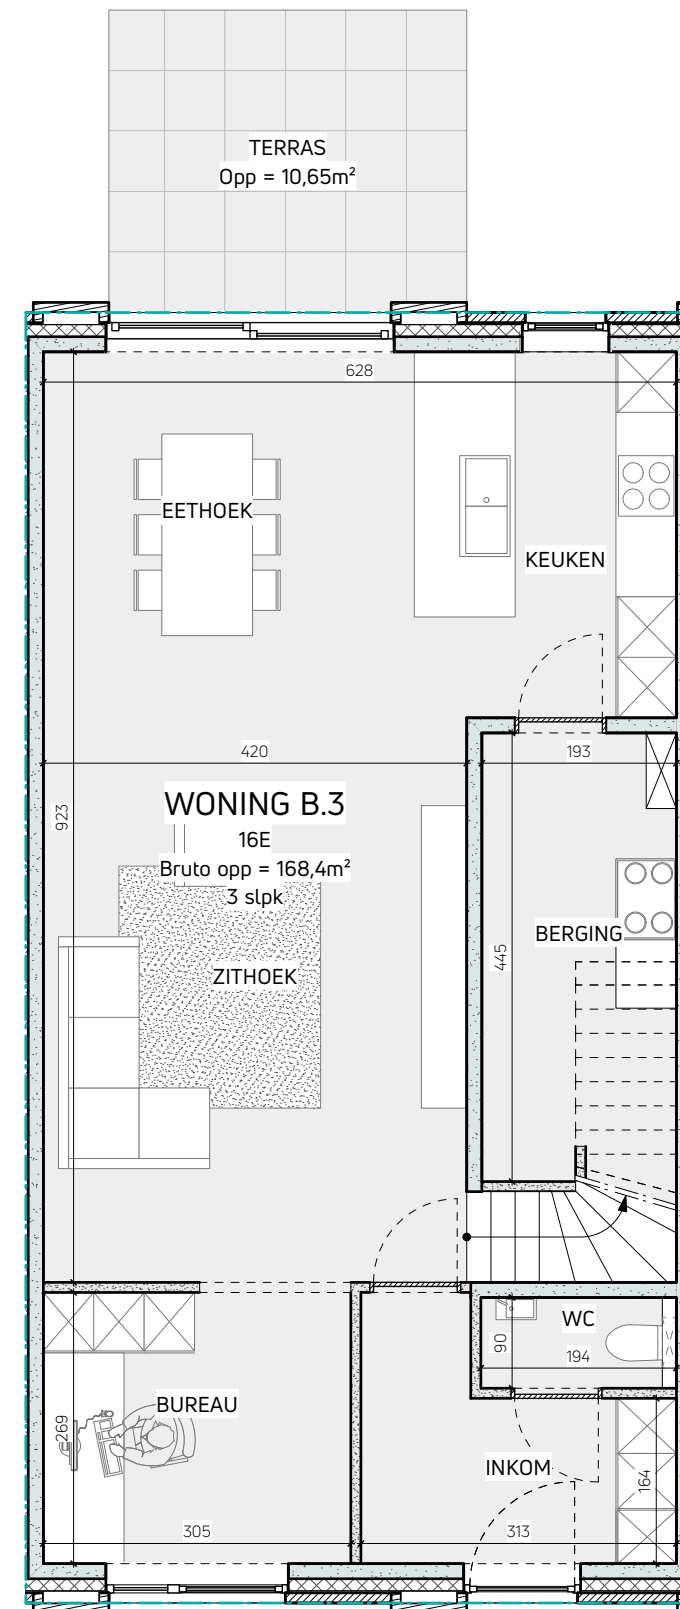
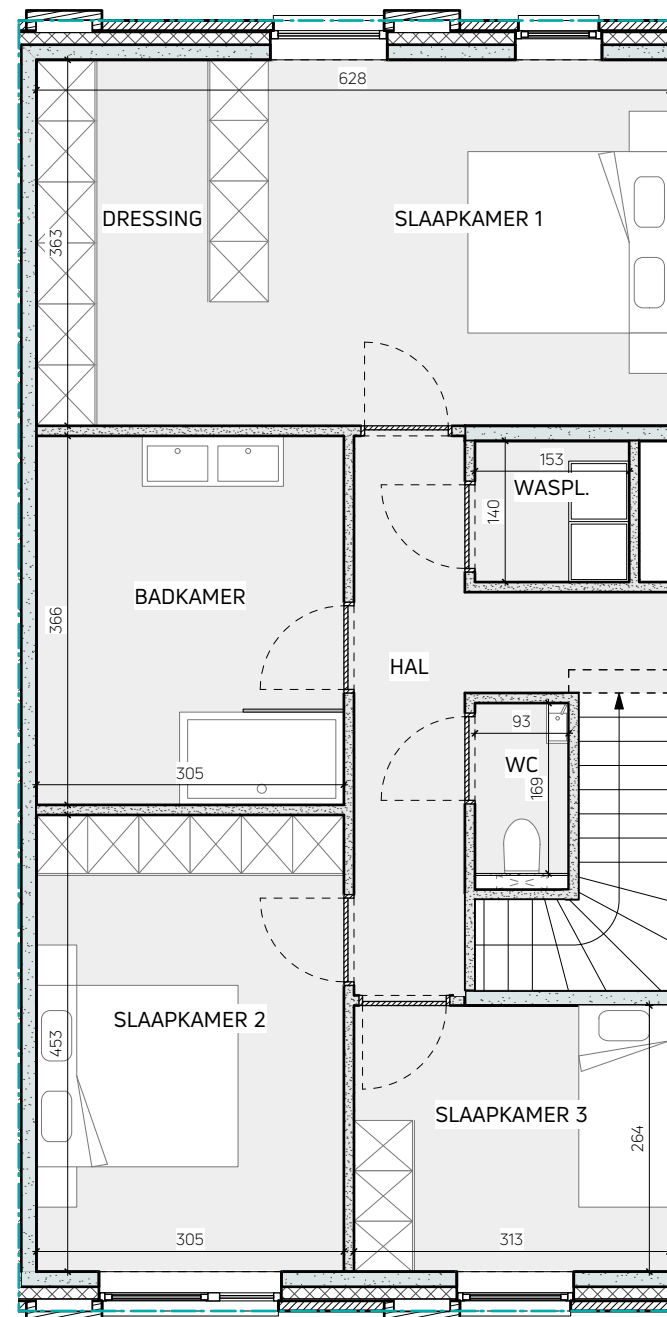
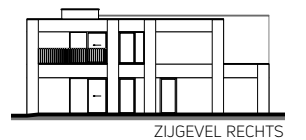


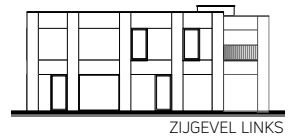

GELIJKVLOERS

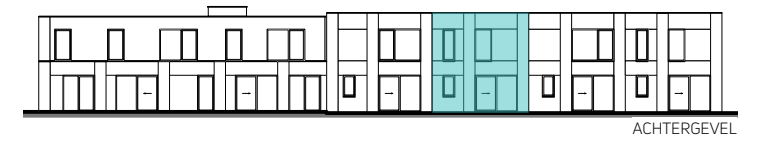

VERDIEPING 1

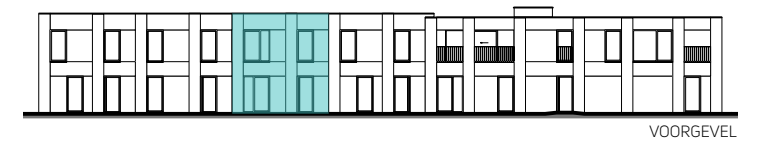

GELIJKVLOERS + VERDIEPING 1



GEBOUW B - woning 3: gelijkvloers + verdieping 1
LEEFRUIMTE MET OPEN KEUKEN - inkom - 2 WC's - bureau - berging - 3 slaapkamers - hal
- badkamer - wasplaats
Bruto oppervlakte = 168,4 m² Terras 10,65 m² met private tuin 54 m² en collectieve tuin

BOUWPLAATS
Hoogstraatsesteenweg 16-18
2310 Rijkevorsel
DATUM - 30/09/2024 sch: 1/75

LV-ARCHITECTEN ARCHITECT ONTWERP-UITVOERING
DORPSTRAAT 89
2990 WUUSTWEZEL
T 03 667 12 86
F 03 667 12 87
info@lv-architecten.be
www.lv-architecten.be

REALISEREN VAN 18 WOONEENHEDEN
MET ONDERGRONDSE PARKEERGARAGE

NOTA: meubelen zijn ter illustratie en maten bij benadering, onder voorbehoud van de uitvoeringsplannen