
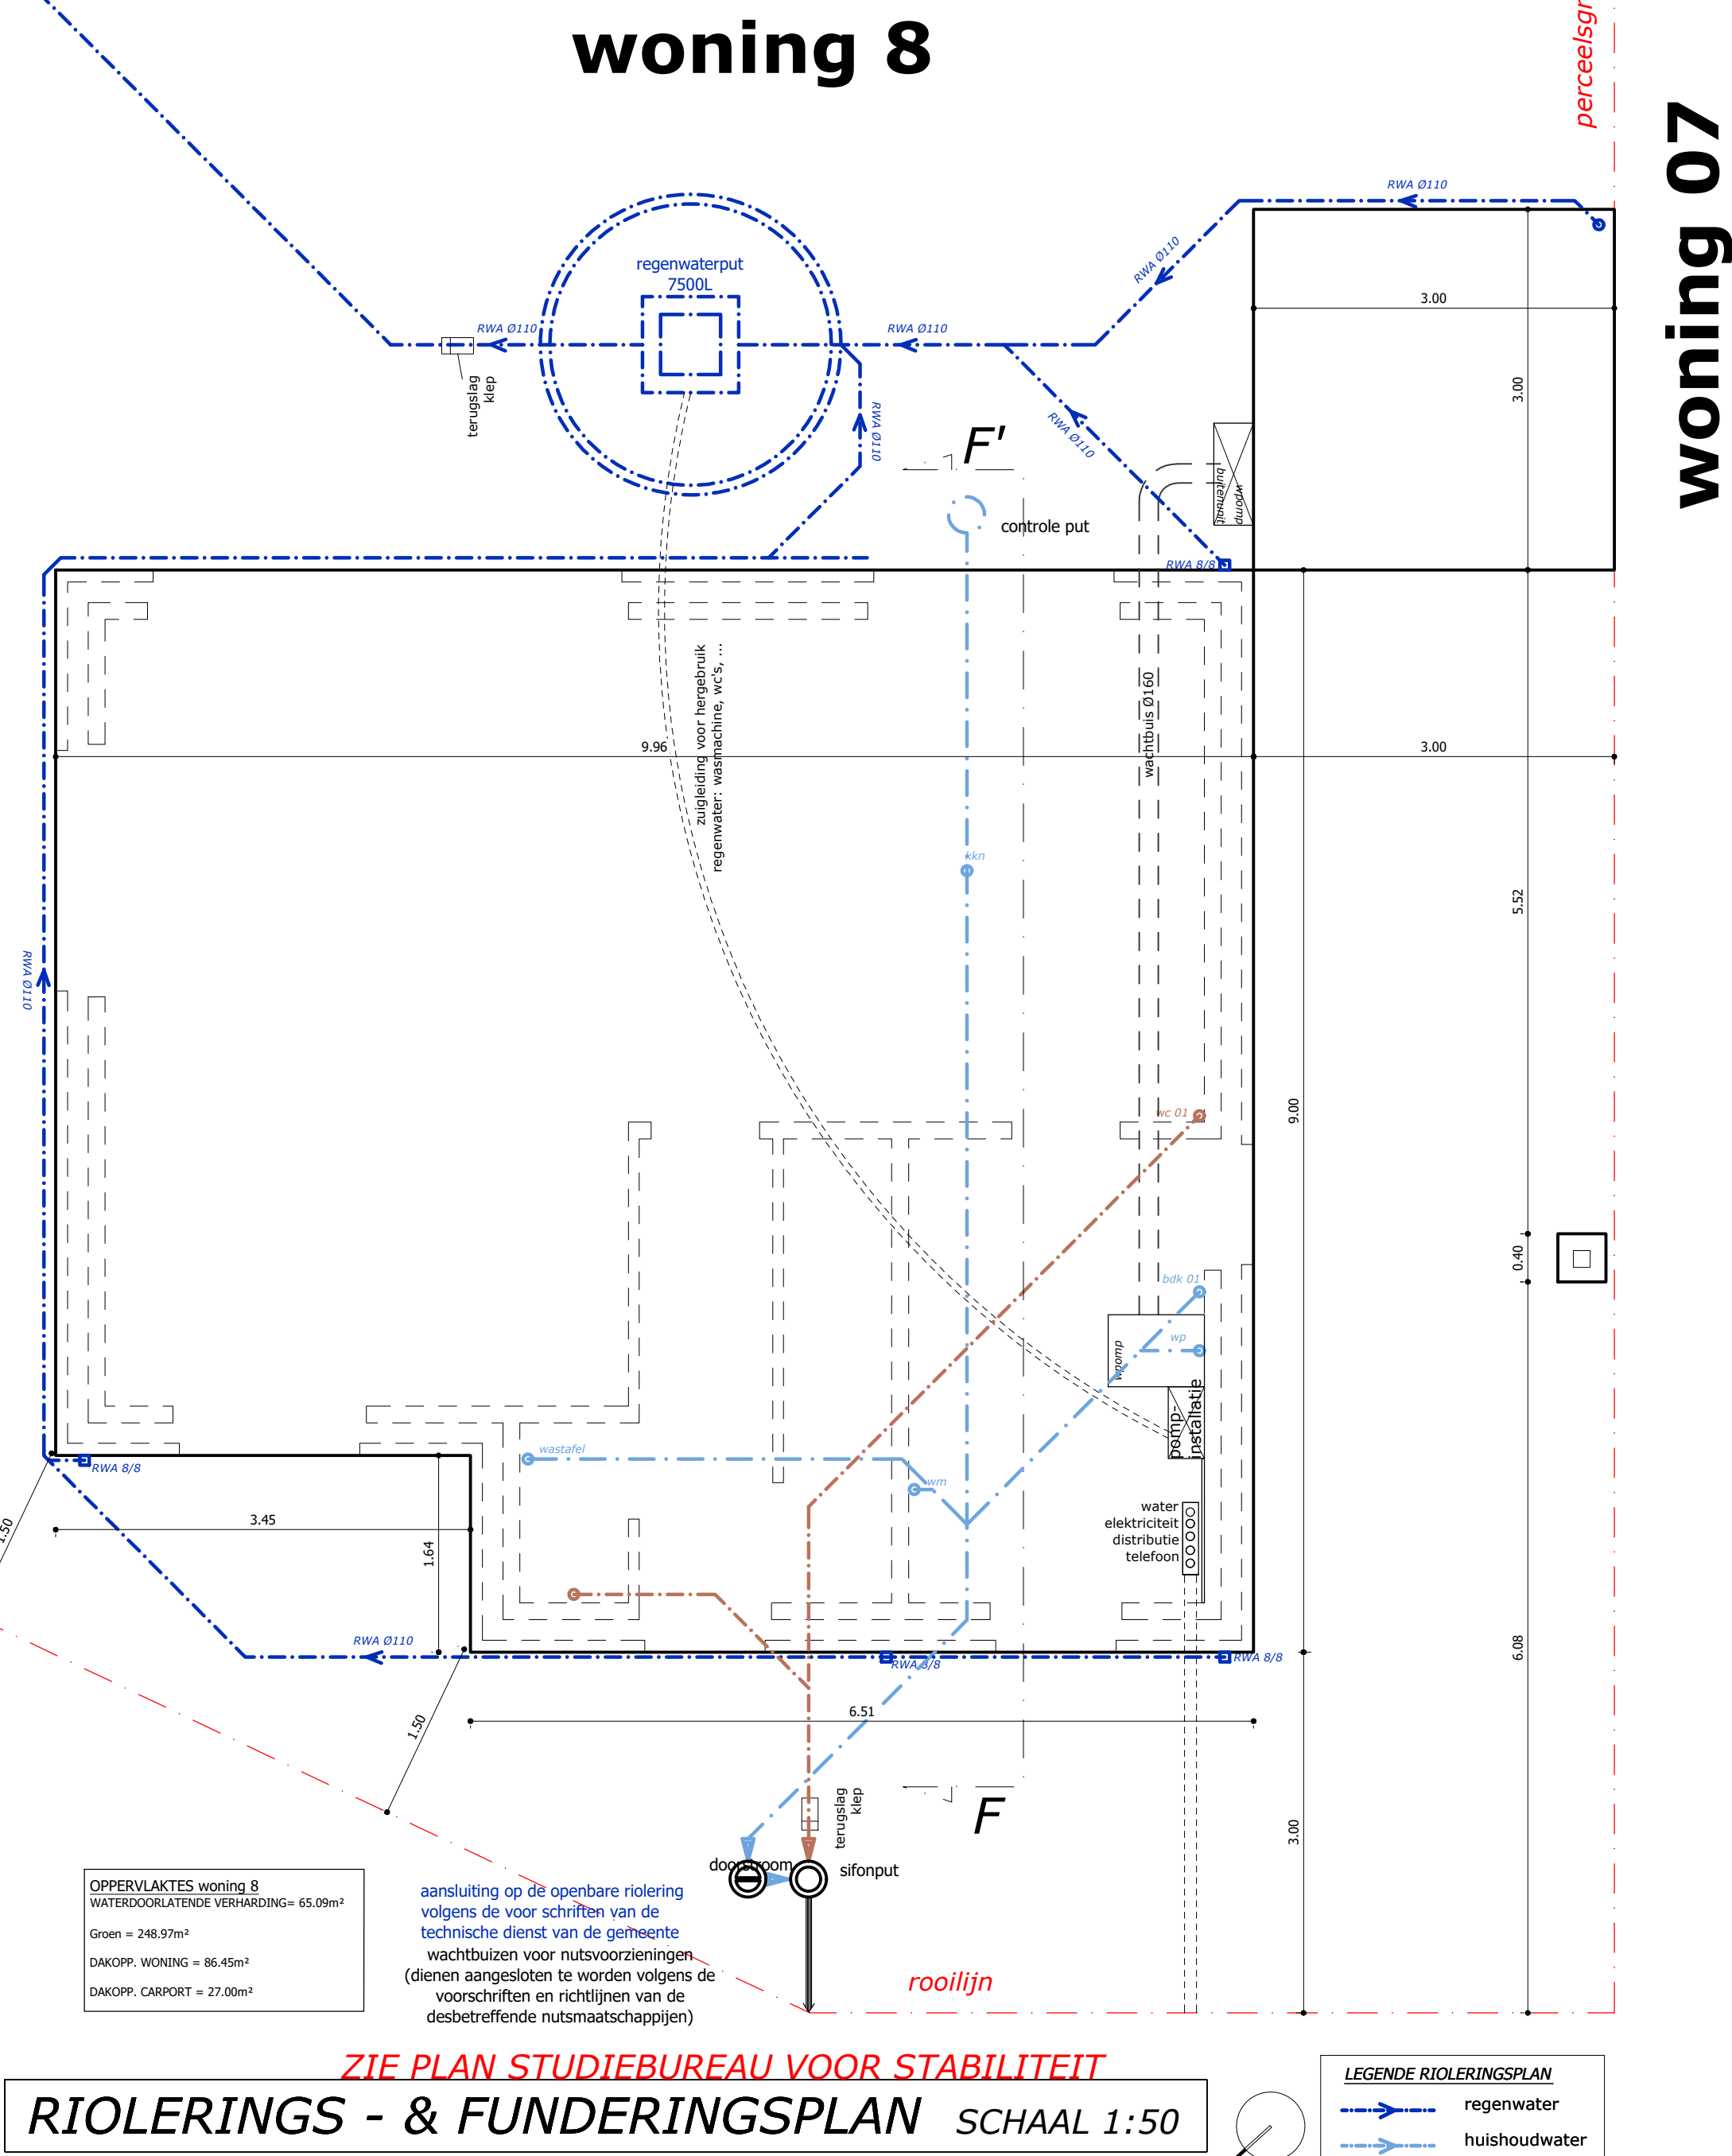
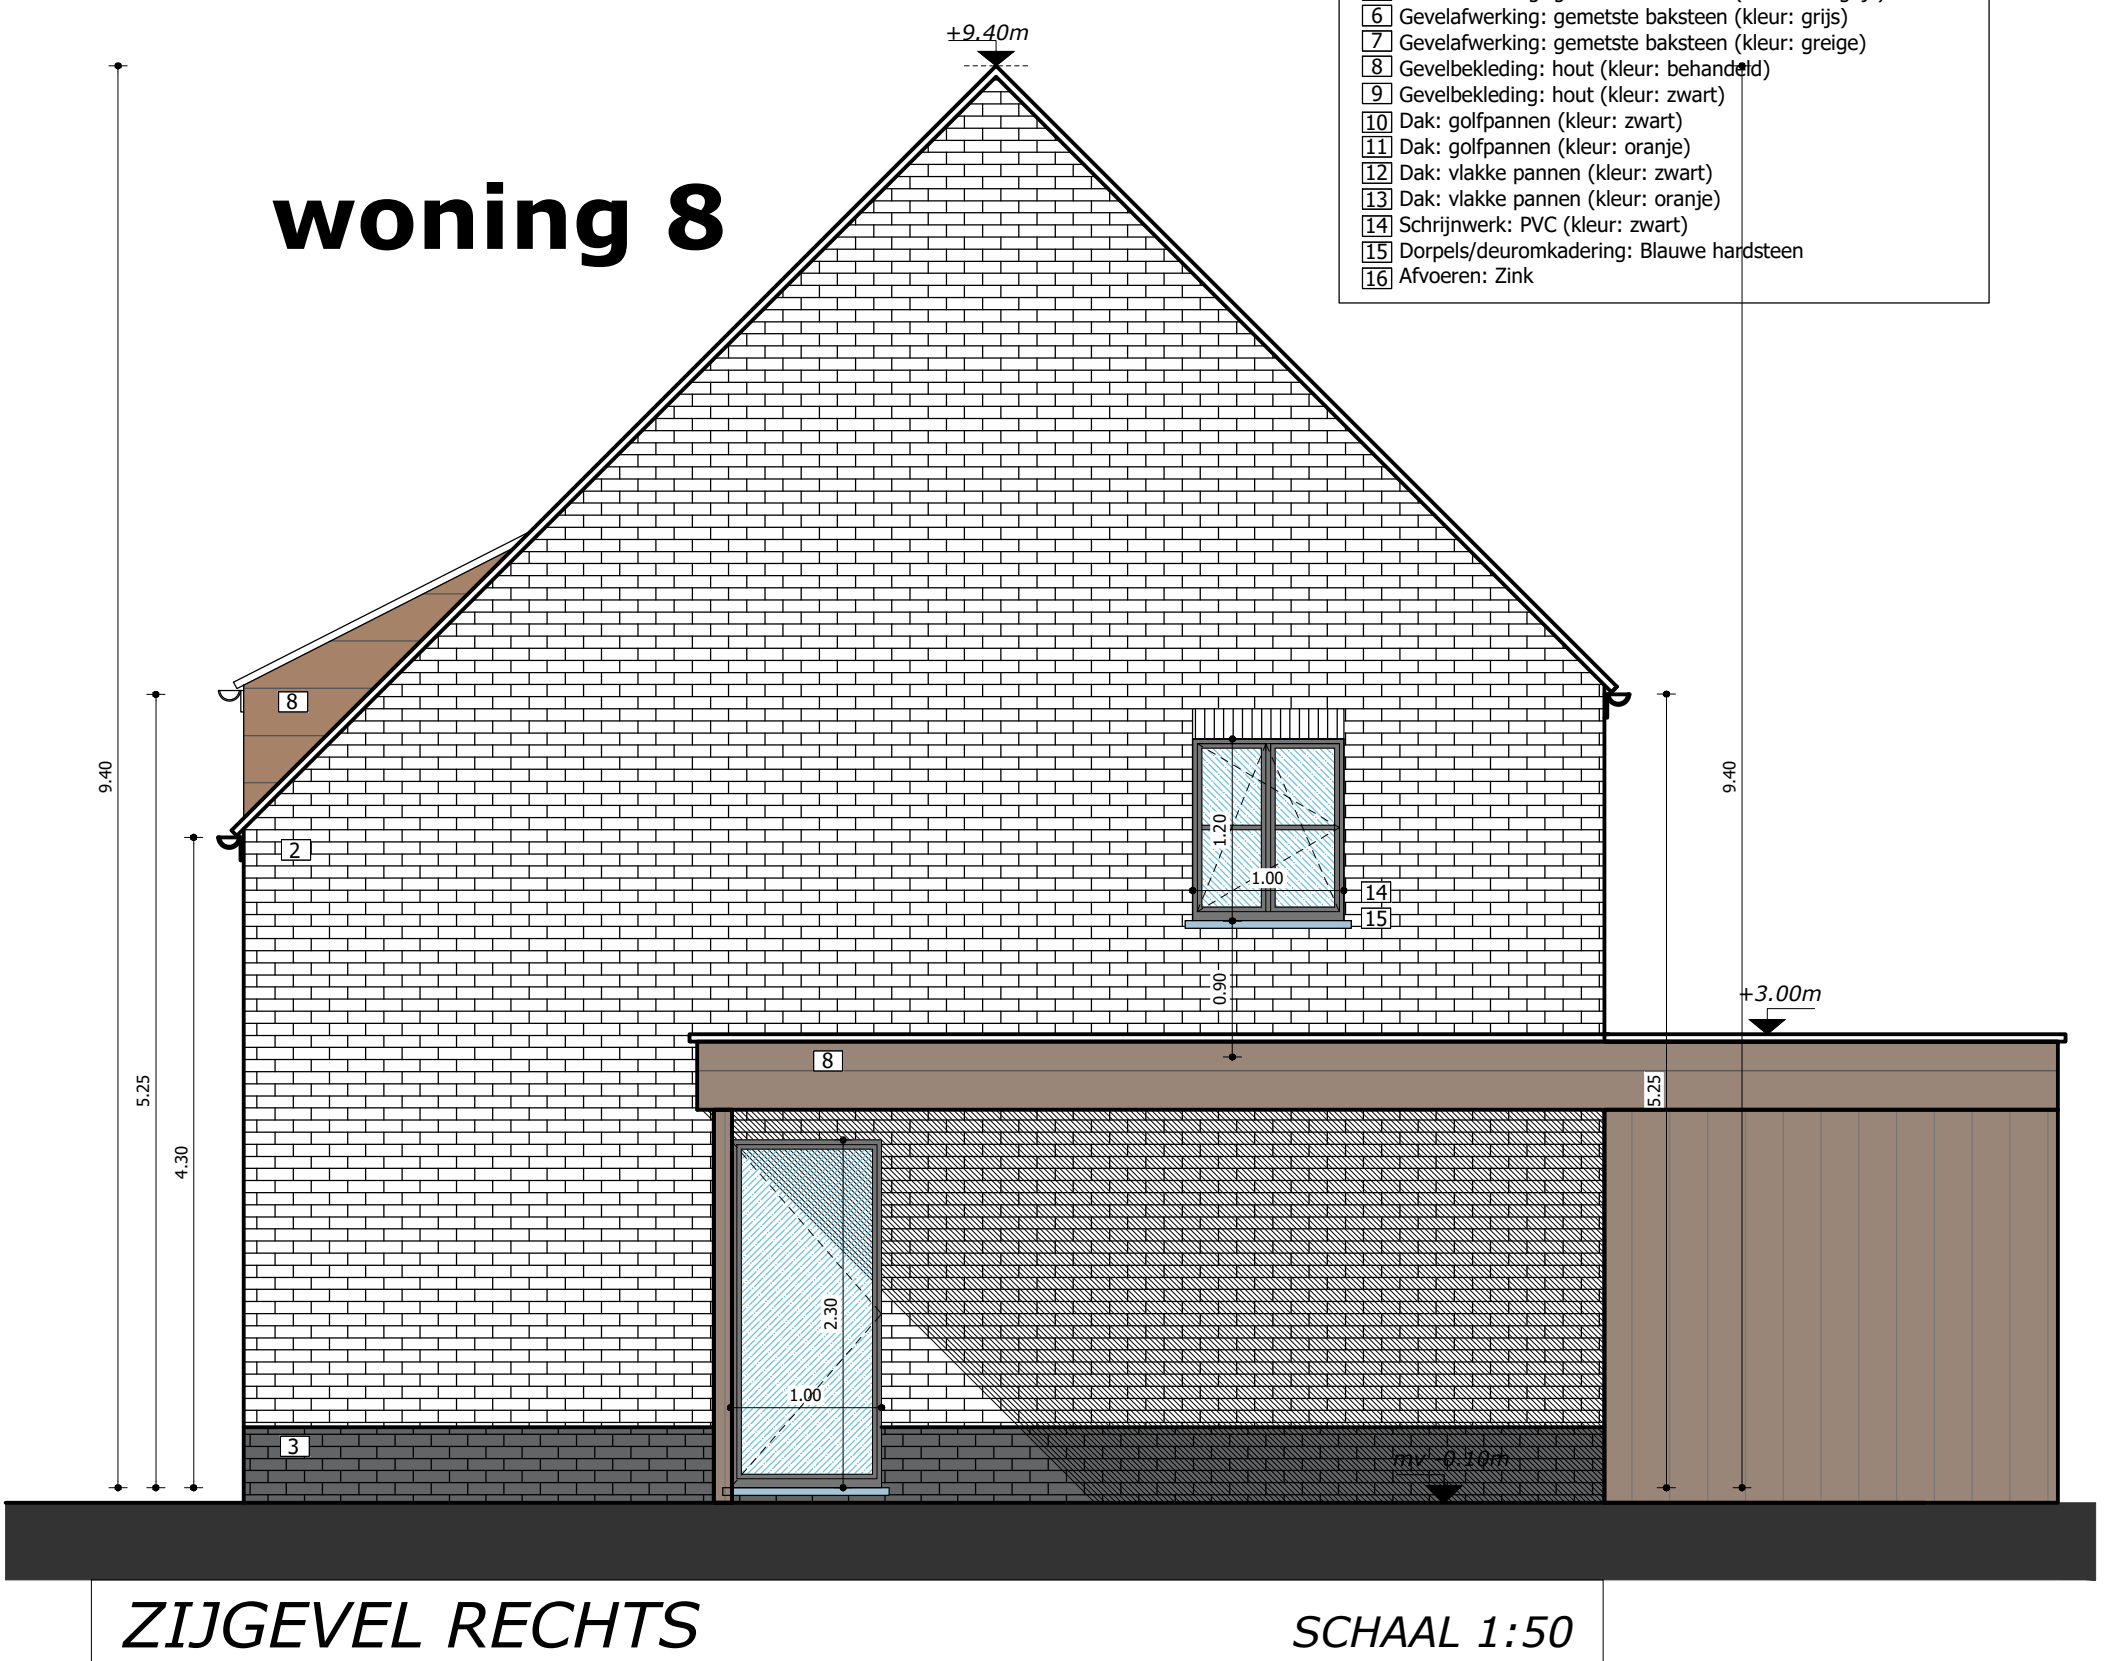


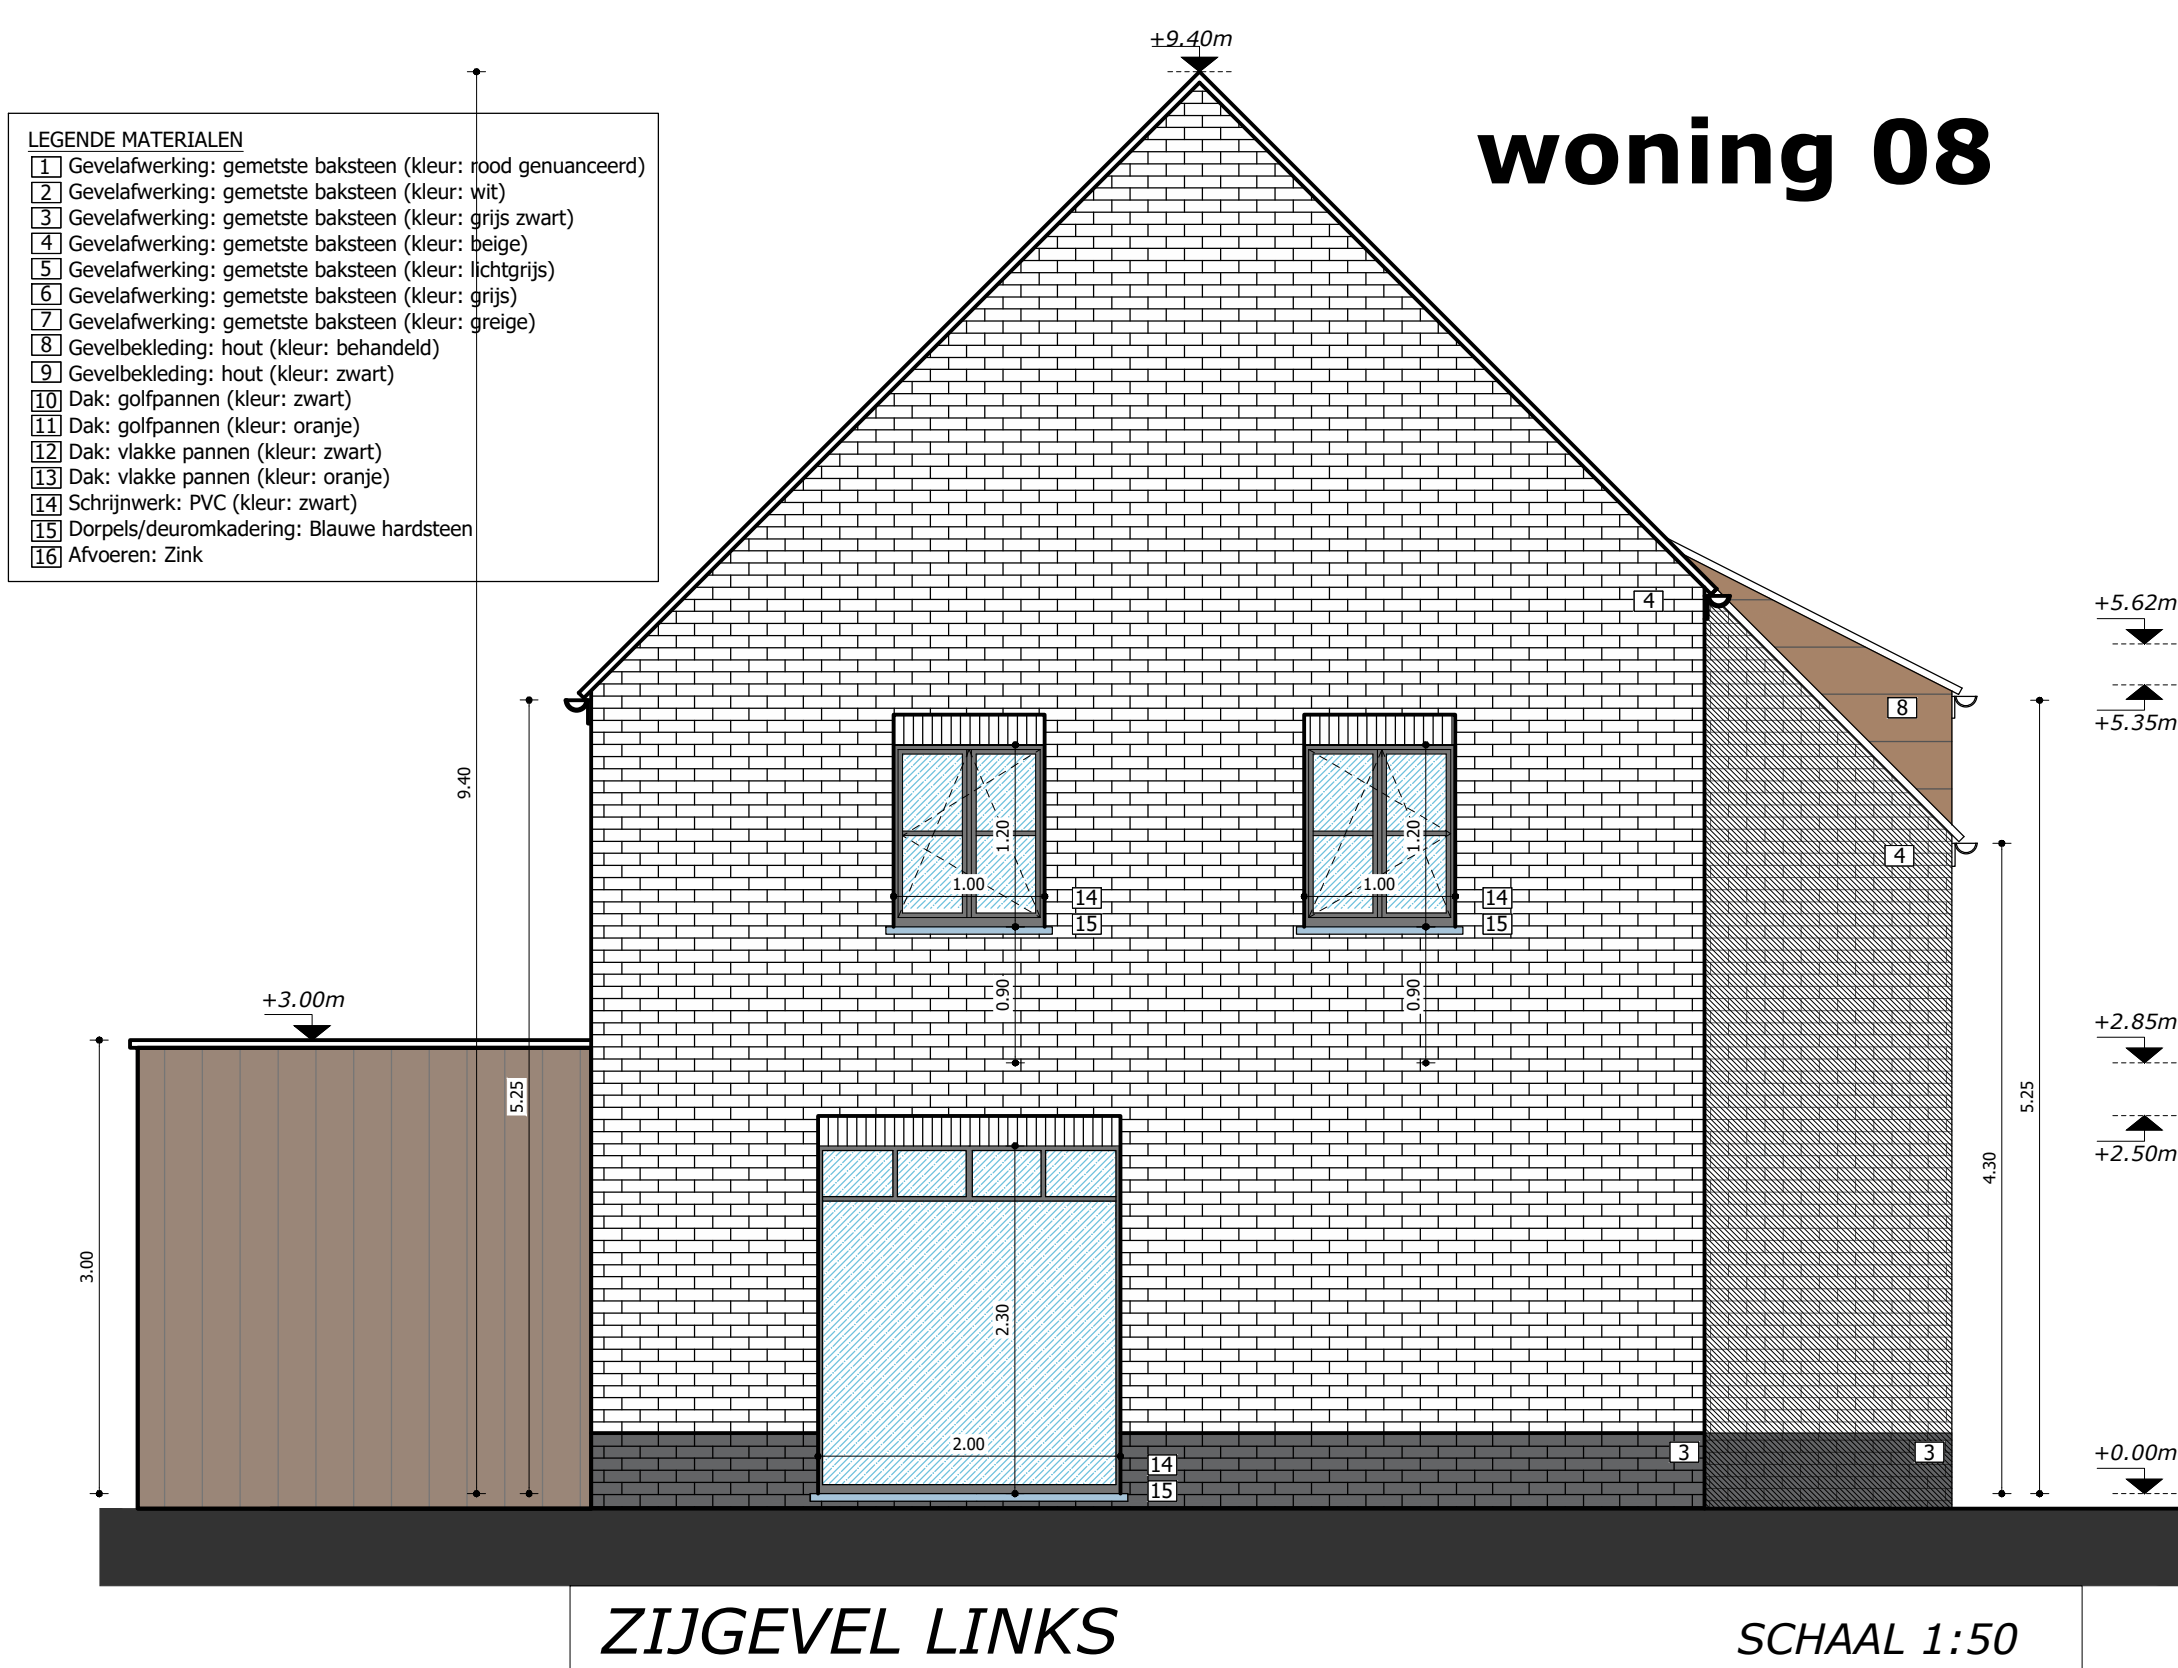

vanhoren maeckelbergh architecten Kanton Rue de l'Industrie 216 8001 Jansene info@vanhoren-maeckelbergh.be 030341458 vanhoren-maeckelbergh.be			
Het bouwen van 10 wooneenheden met infrastructuurwerken na slopen bestaande bebouwing (groepwoningbouw).			
LIGGING	Leestraat 48 8000 Nieuwport (Flemsekapelle) AFD 4 SEC.C nr 81C, 82B, 83H2		
BOUWHEER	JPB Building BVBA Jean-Paul Beusacker Hoogenstraat 7 8020 Oostkamp 030805.55.39 info@jpbouiding.be		
	BOUWANVRAAG		
INHOUD	Plannen woning 8 nederlagen en funderingsplan grondplan gevelwanden & versterping peels meetaf 1/1 naderplan leemteverhaal		
FAO	\\VH\NH-DATA\01\data Data D schijf\DOSSIERS\DOSSIERS\2226 JP8 Karmusspelc Leestraat\02 planim02 bouwplanvraag\AVAO VI\Woning 8.2226 JP8 Flemsekapelle Leestraat-woning 8_BAG_01.dwg Coe-imp@vanhoren-maeckelbergh.be		
CONTACT			
DATUM	20060302: BOUWANVRAAG 19/07/2023: BOUWANVRAAG		P-2226-1
			SCHAAAL 1/50
			6/7
	PRINTNUMMER 19/07/2024		