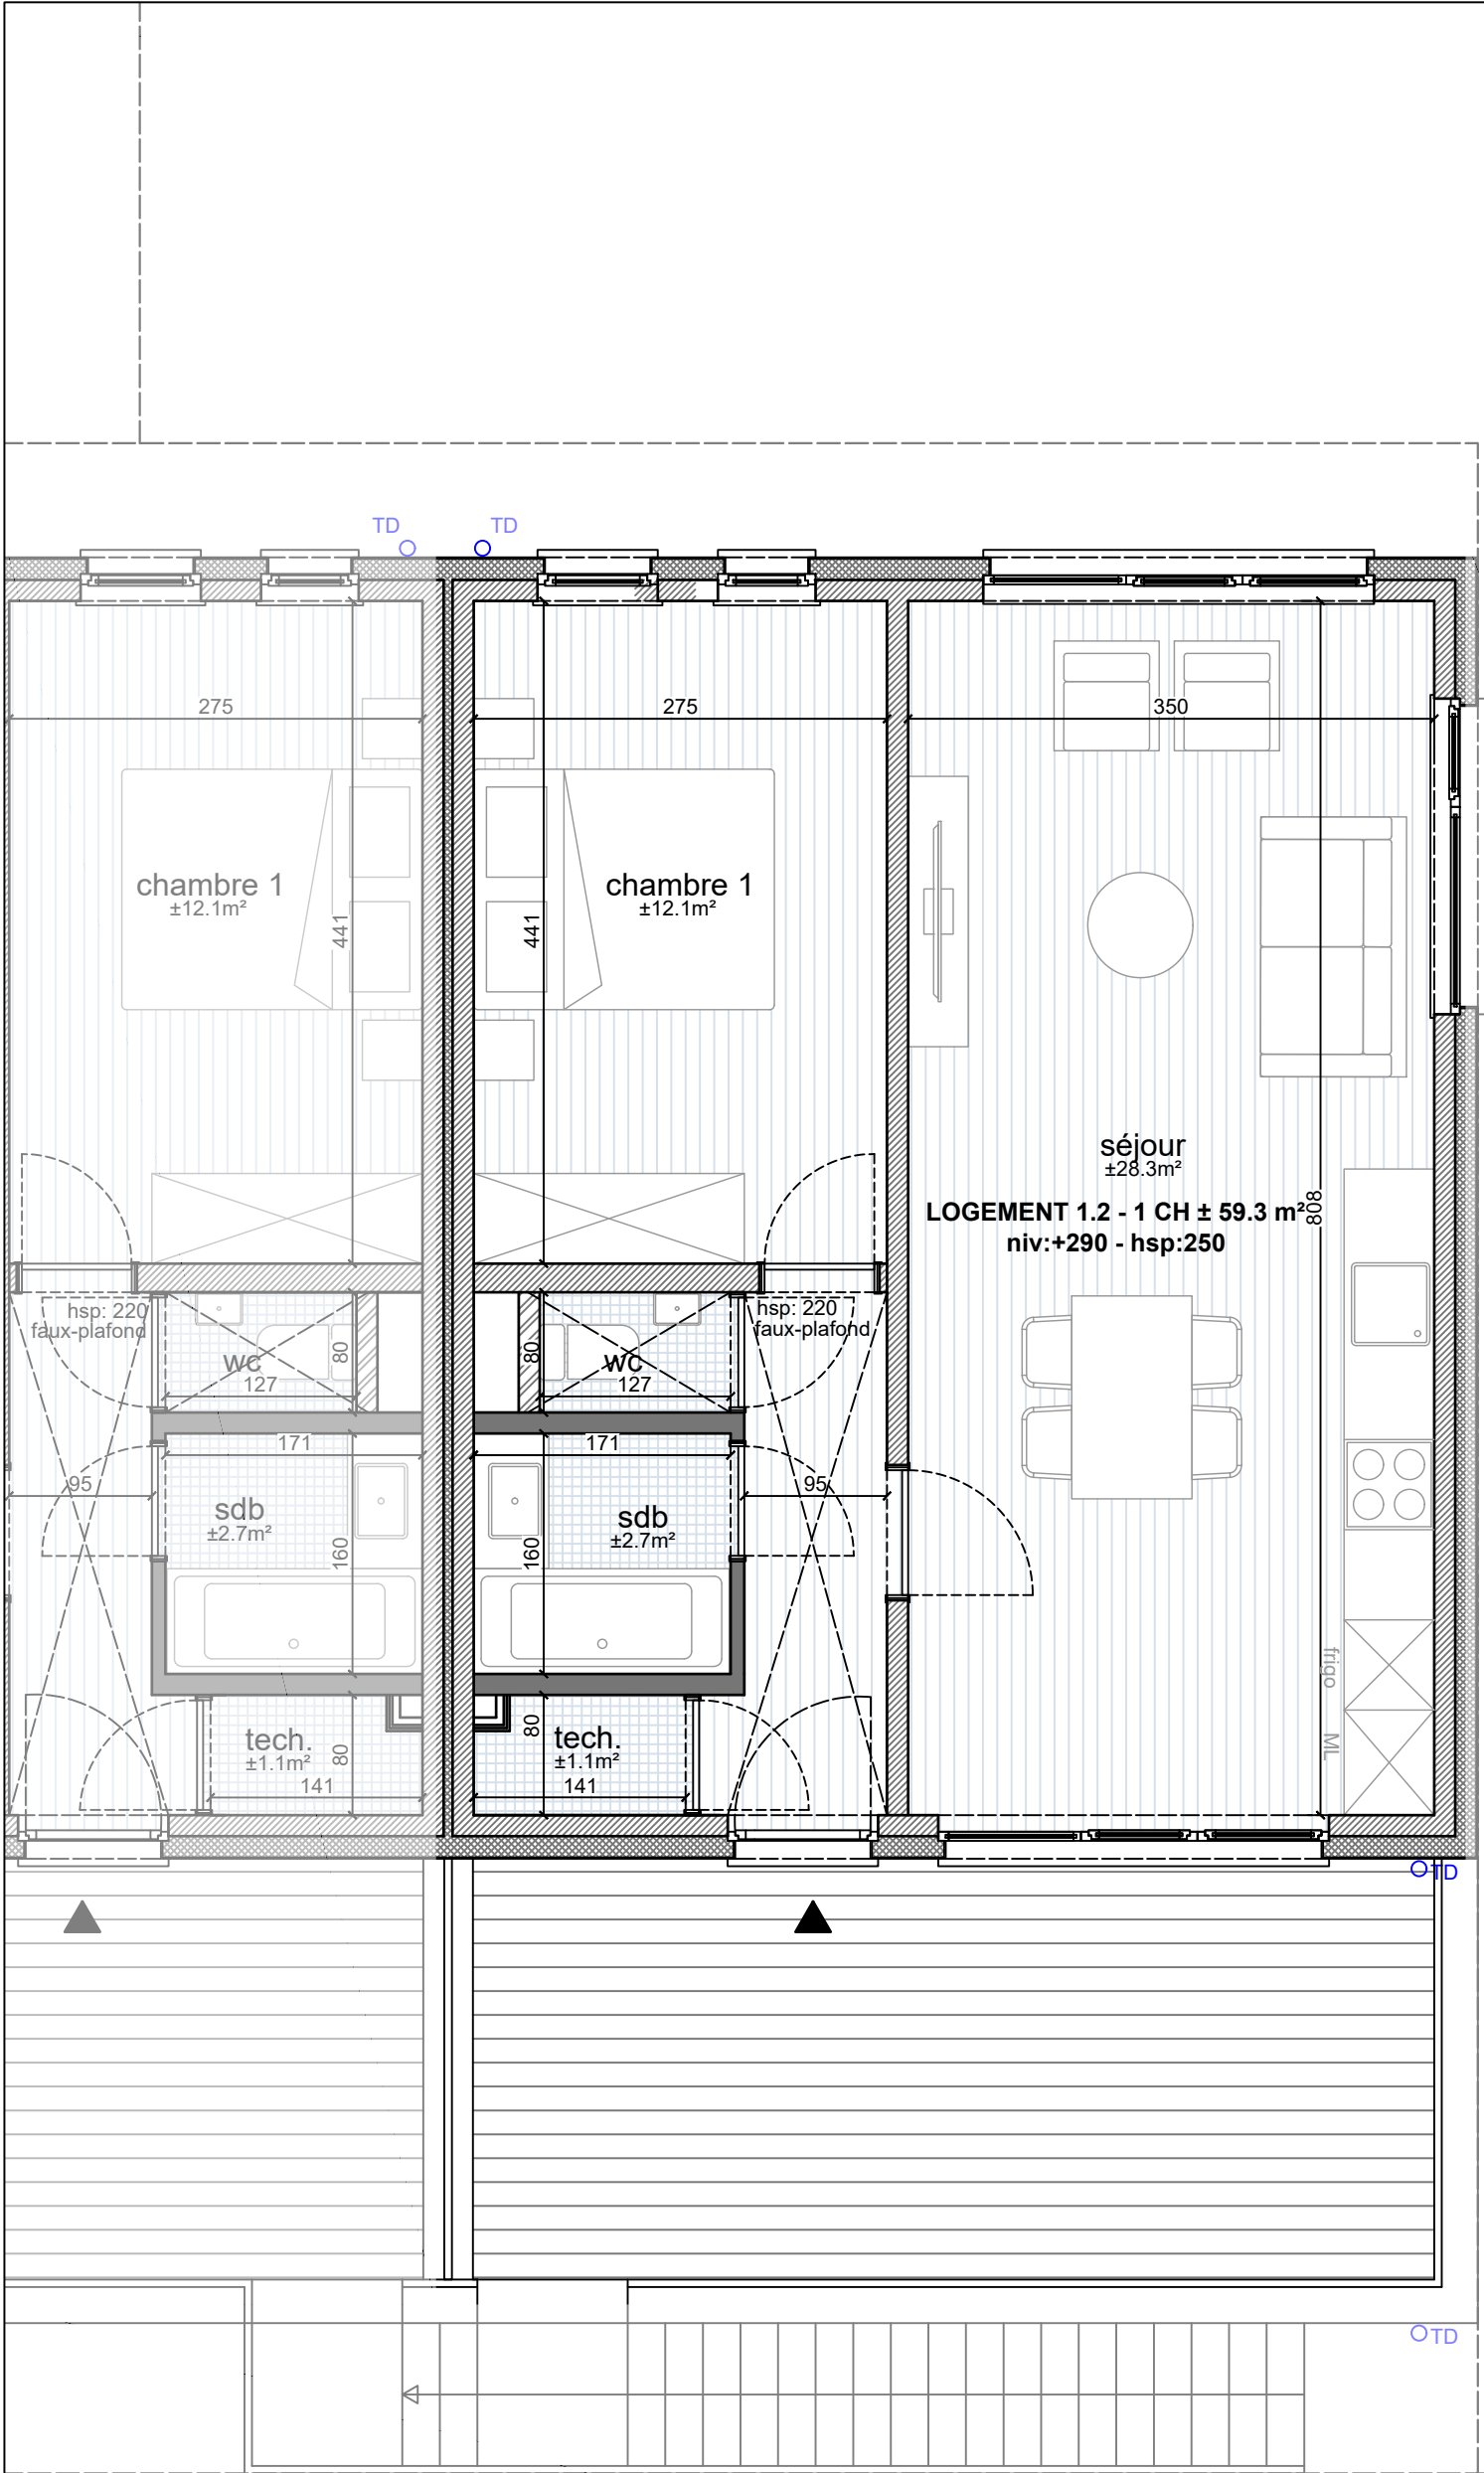


NORD

Chantier  
Rue Fontaine St Jean  
4480 Hermalle ss Huy  
VP13C

## VP 15 - LOGEMENT 1.2

premier étage

29-11-22

page 4/8  
échelle 1/50

Maître de l'ouvrage  
Améthyste SRL  
Place Emile Dupont 5,  
4000 Liège  
Tél. : 0479 69 00 23

Architecte  
MGA srl  
Rue Darchis, n°25  
4000 Liège  
0476 21 32 10  
info@mga.archi

m g a

www.mga.archi