



0 1 2 3m  
 échelle = 1/50 - schaal

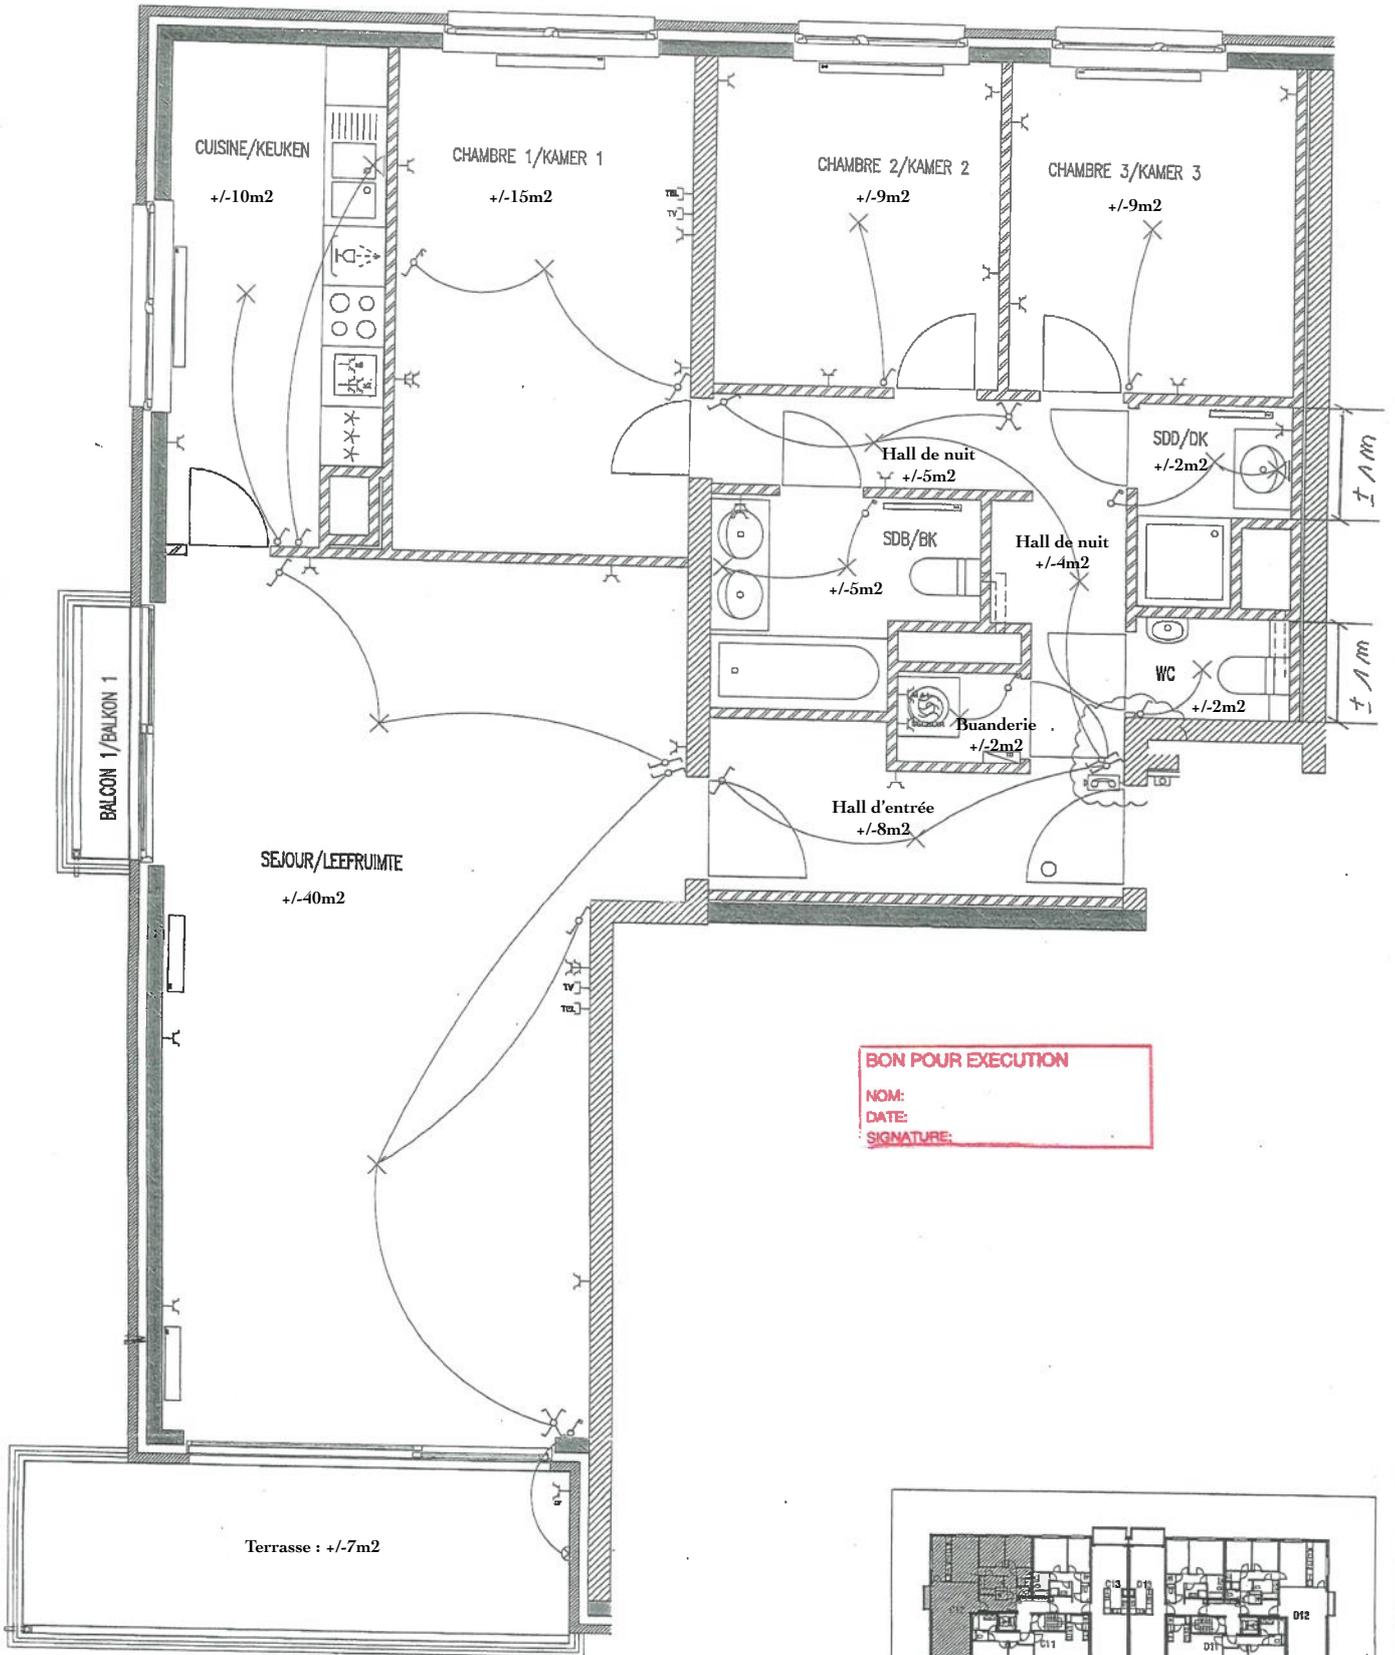

**BON POUR EXECUTION**  
 NOM:  
 DATE:  
 SIGNATURE:

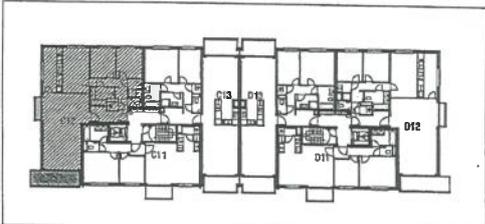

Point Break  
**Bouygues Immobilier**  
 BELGIUM

**Clos Cérés**  
 RESIDENCE DISTINE

**C12** 124.10 m<sup>2</sup>

ETAGE VERDEPAC 1  
 TERRASSE(S) / BALCON(S) / TERRASSEN / BALKONEN 12.21 m<sup>2</sup>



DES MODIFICATIONS SONT SUSCEPTIBLES D'ÊTRE APPORTÉES À CE PLAN EN FONCTION DES BESOINS TECHNIQUES DE LA RÉALISATION - L'AMÉUBLEMENT Y COMPRIS LES PLACARDS SONT DÉSSINÉS À TITRE D'ILLUSTRATION - L'ÉQUIPEMENT DE LA CUISINE EST DONNÉ À TITRE INDICATIF - LE LINGE ET LE SÈCLE LINGE NE SONT PAS INCLUS - LES DIMENSIONS DANS LA  
 MENINGE CATERIENE SONT DONNÉES À TITRE INDICATIF ET SONT DÉFINIES PAR L'ARCHITECTE  
 DE PLANNEN KUNNEN INZELIJK GEBRUIKT WORDEN TE GEVOLGE VAN TECHNISCHE NODIGHEIDEN BIJ DE UITVOERING - DE MEUBELING, INBOUW-KASTEN INBESLUITEND, ZIJN TER ILLUSTRATIE GETEKEND - DE KEDERENRICHTING IS INDICATIEF - WASHINGTON EN OROONAST NIET INBEGREPEN - DE INHOUD VAN HET BUITENSCHAPPELWEG IS INDICATIEF EN WORDT  
 DOOR DE ARCHITECT BEPALD