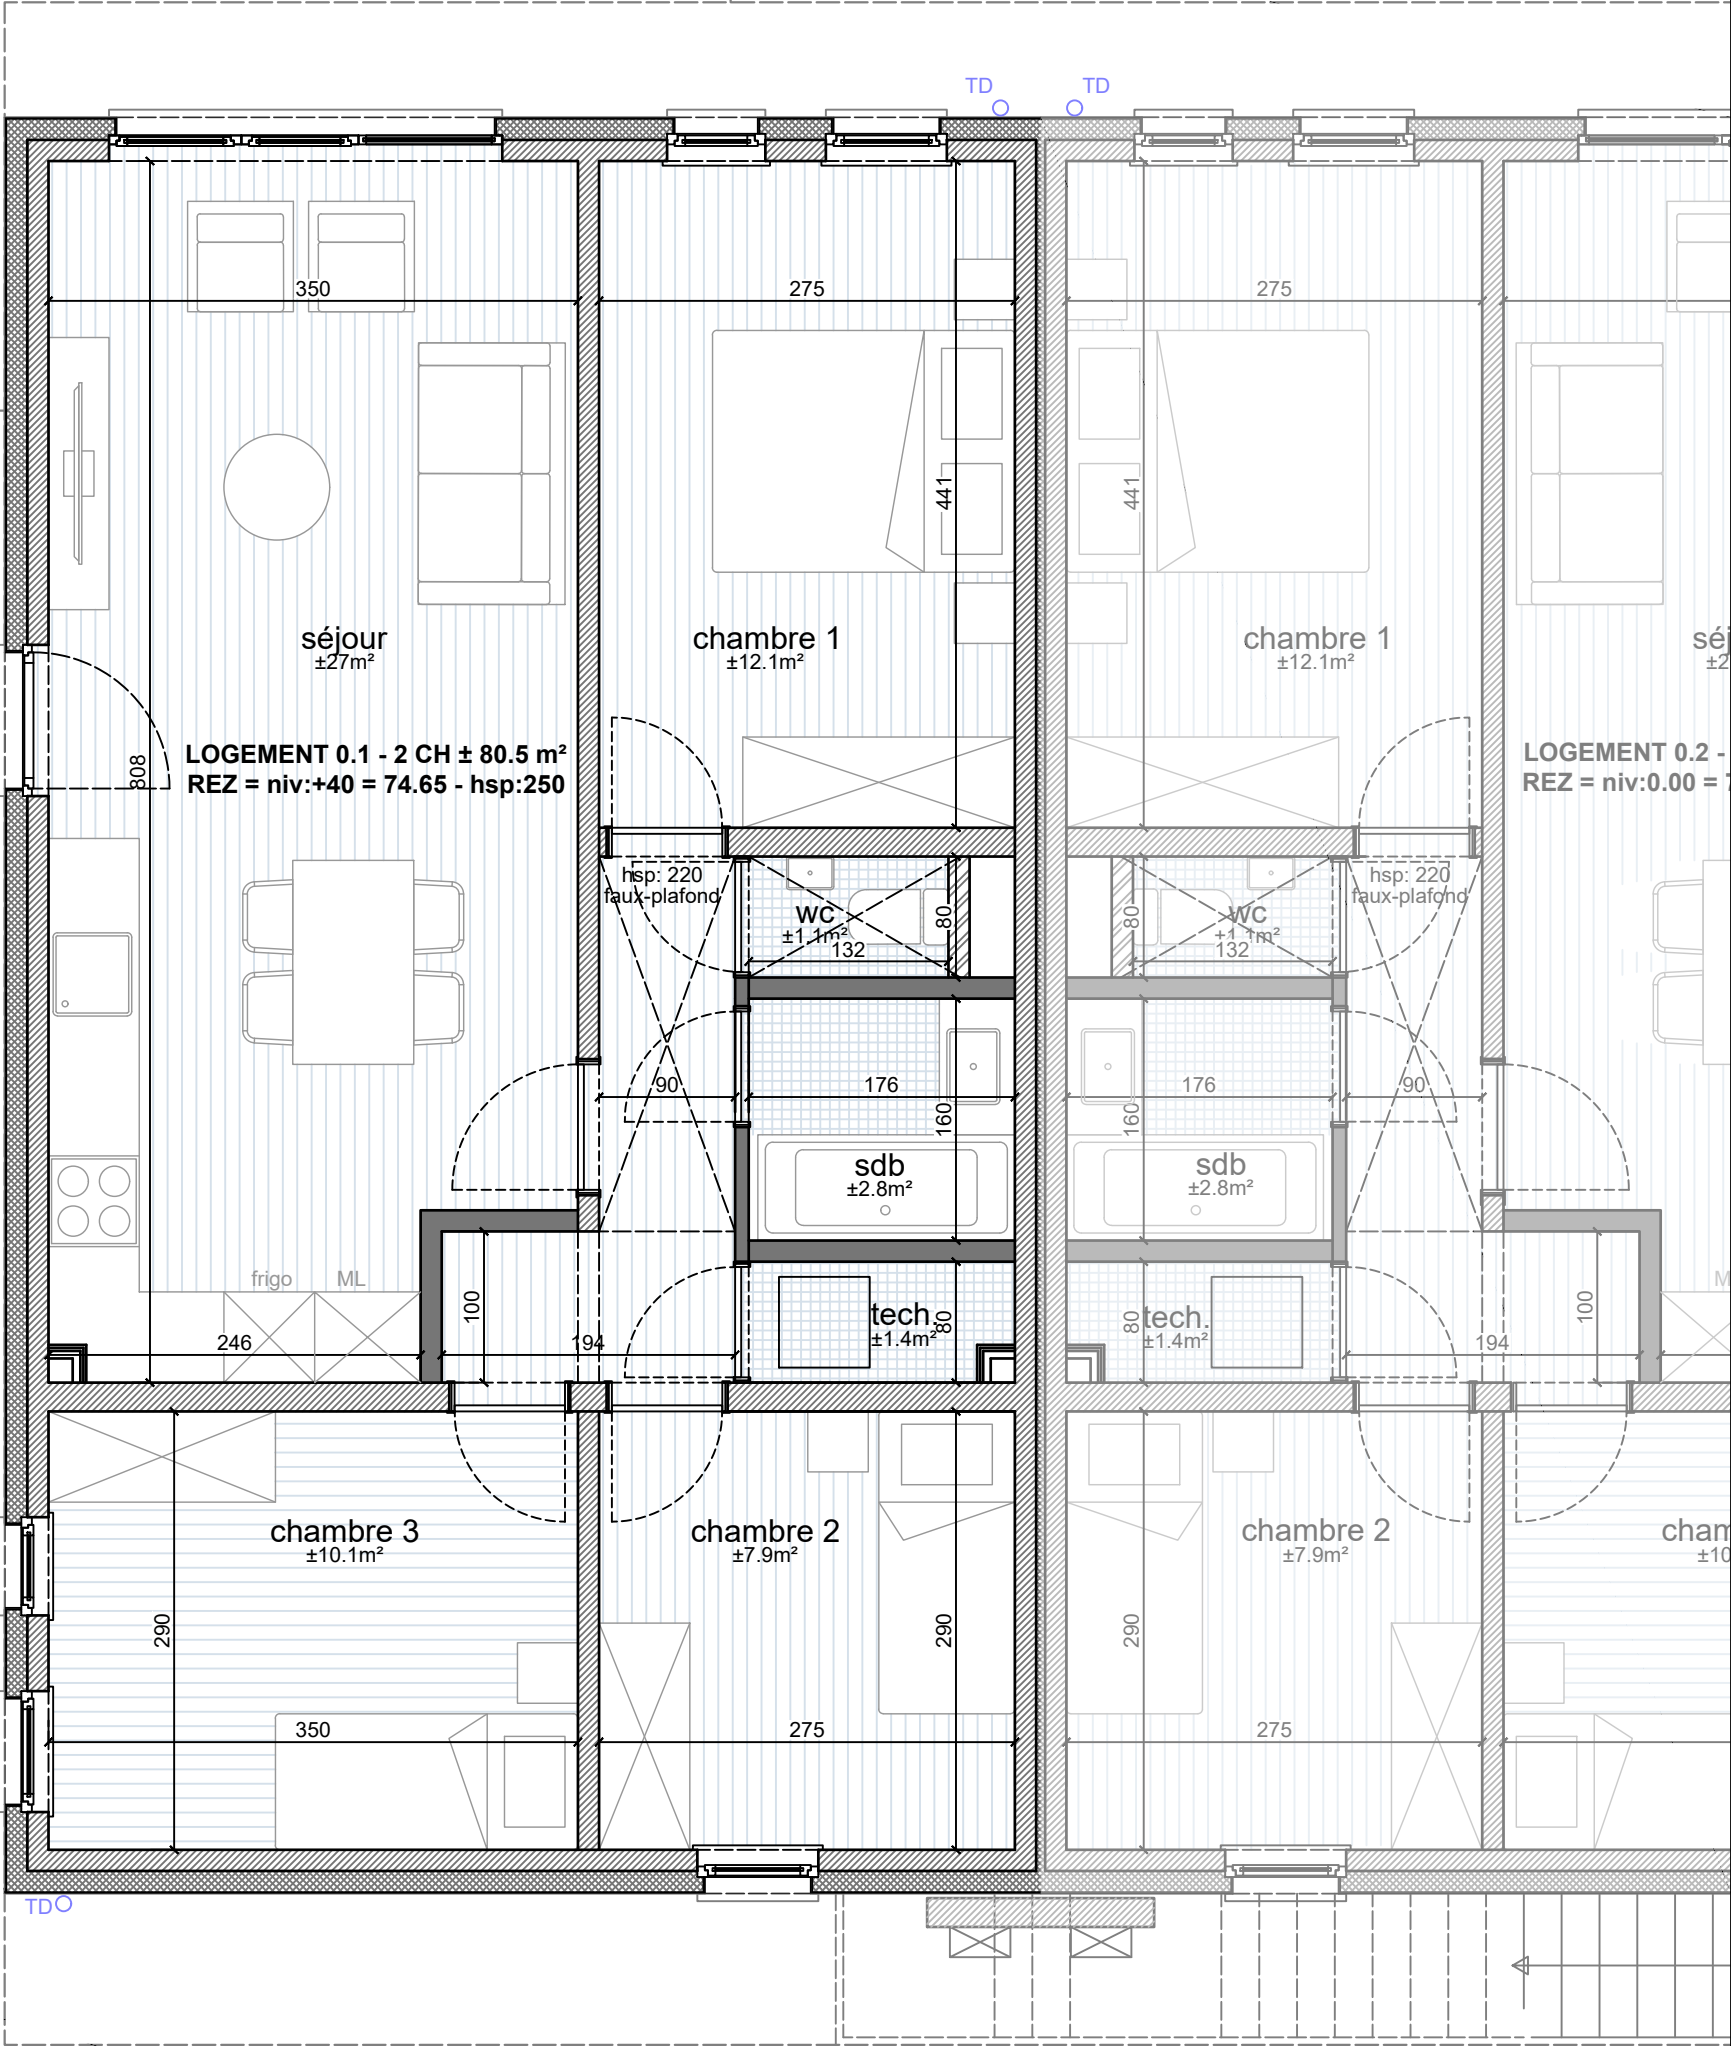


Chantier
Rue Fontaine St Jean
4480 Hermalle ss Huy
VP13C

VP 15 - LOGEMENT 0.1
rez-de-chaussée


29-11-22
page 1/8
échelle 1/50

Maître de l'ouvrage
Améthyste SRL
Place Emile Dupont 5,
4000 Liège
Tél. : 0479 69 00 23

Architecte
MGA srl
Rue Darchis, n°25
4000 Liège
0476 21 32 10
info@mga.archi

m g a

www.mga.archi

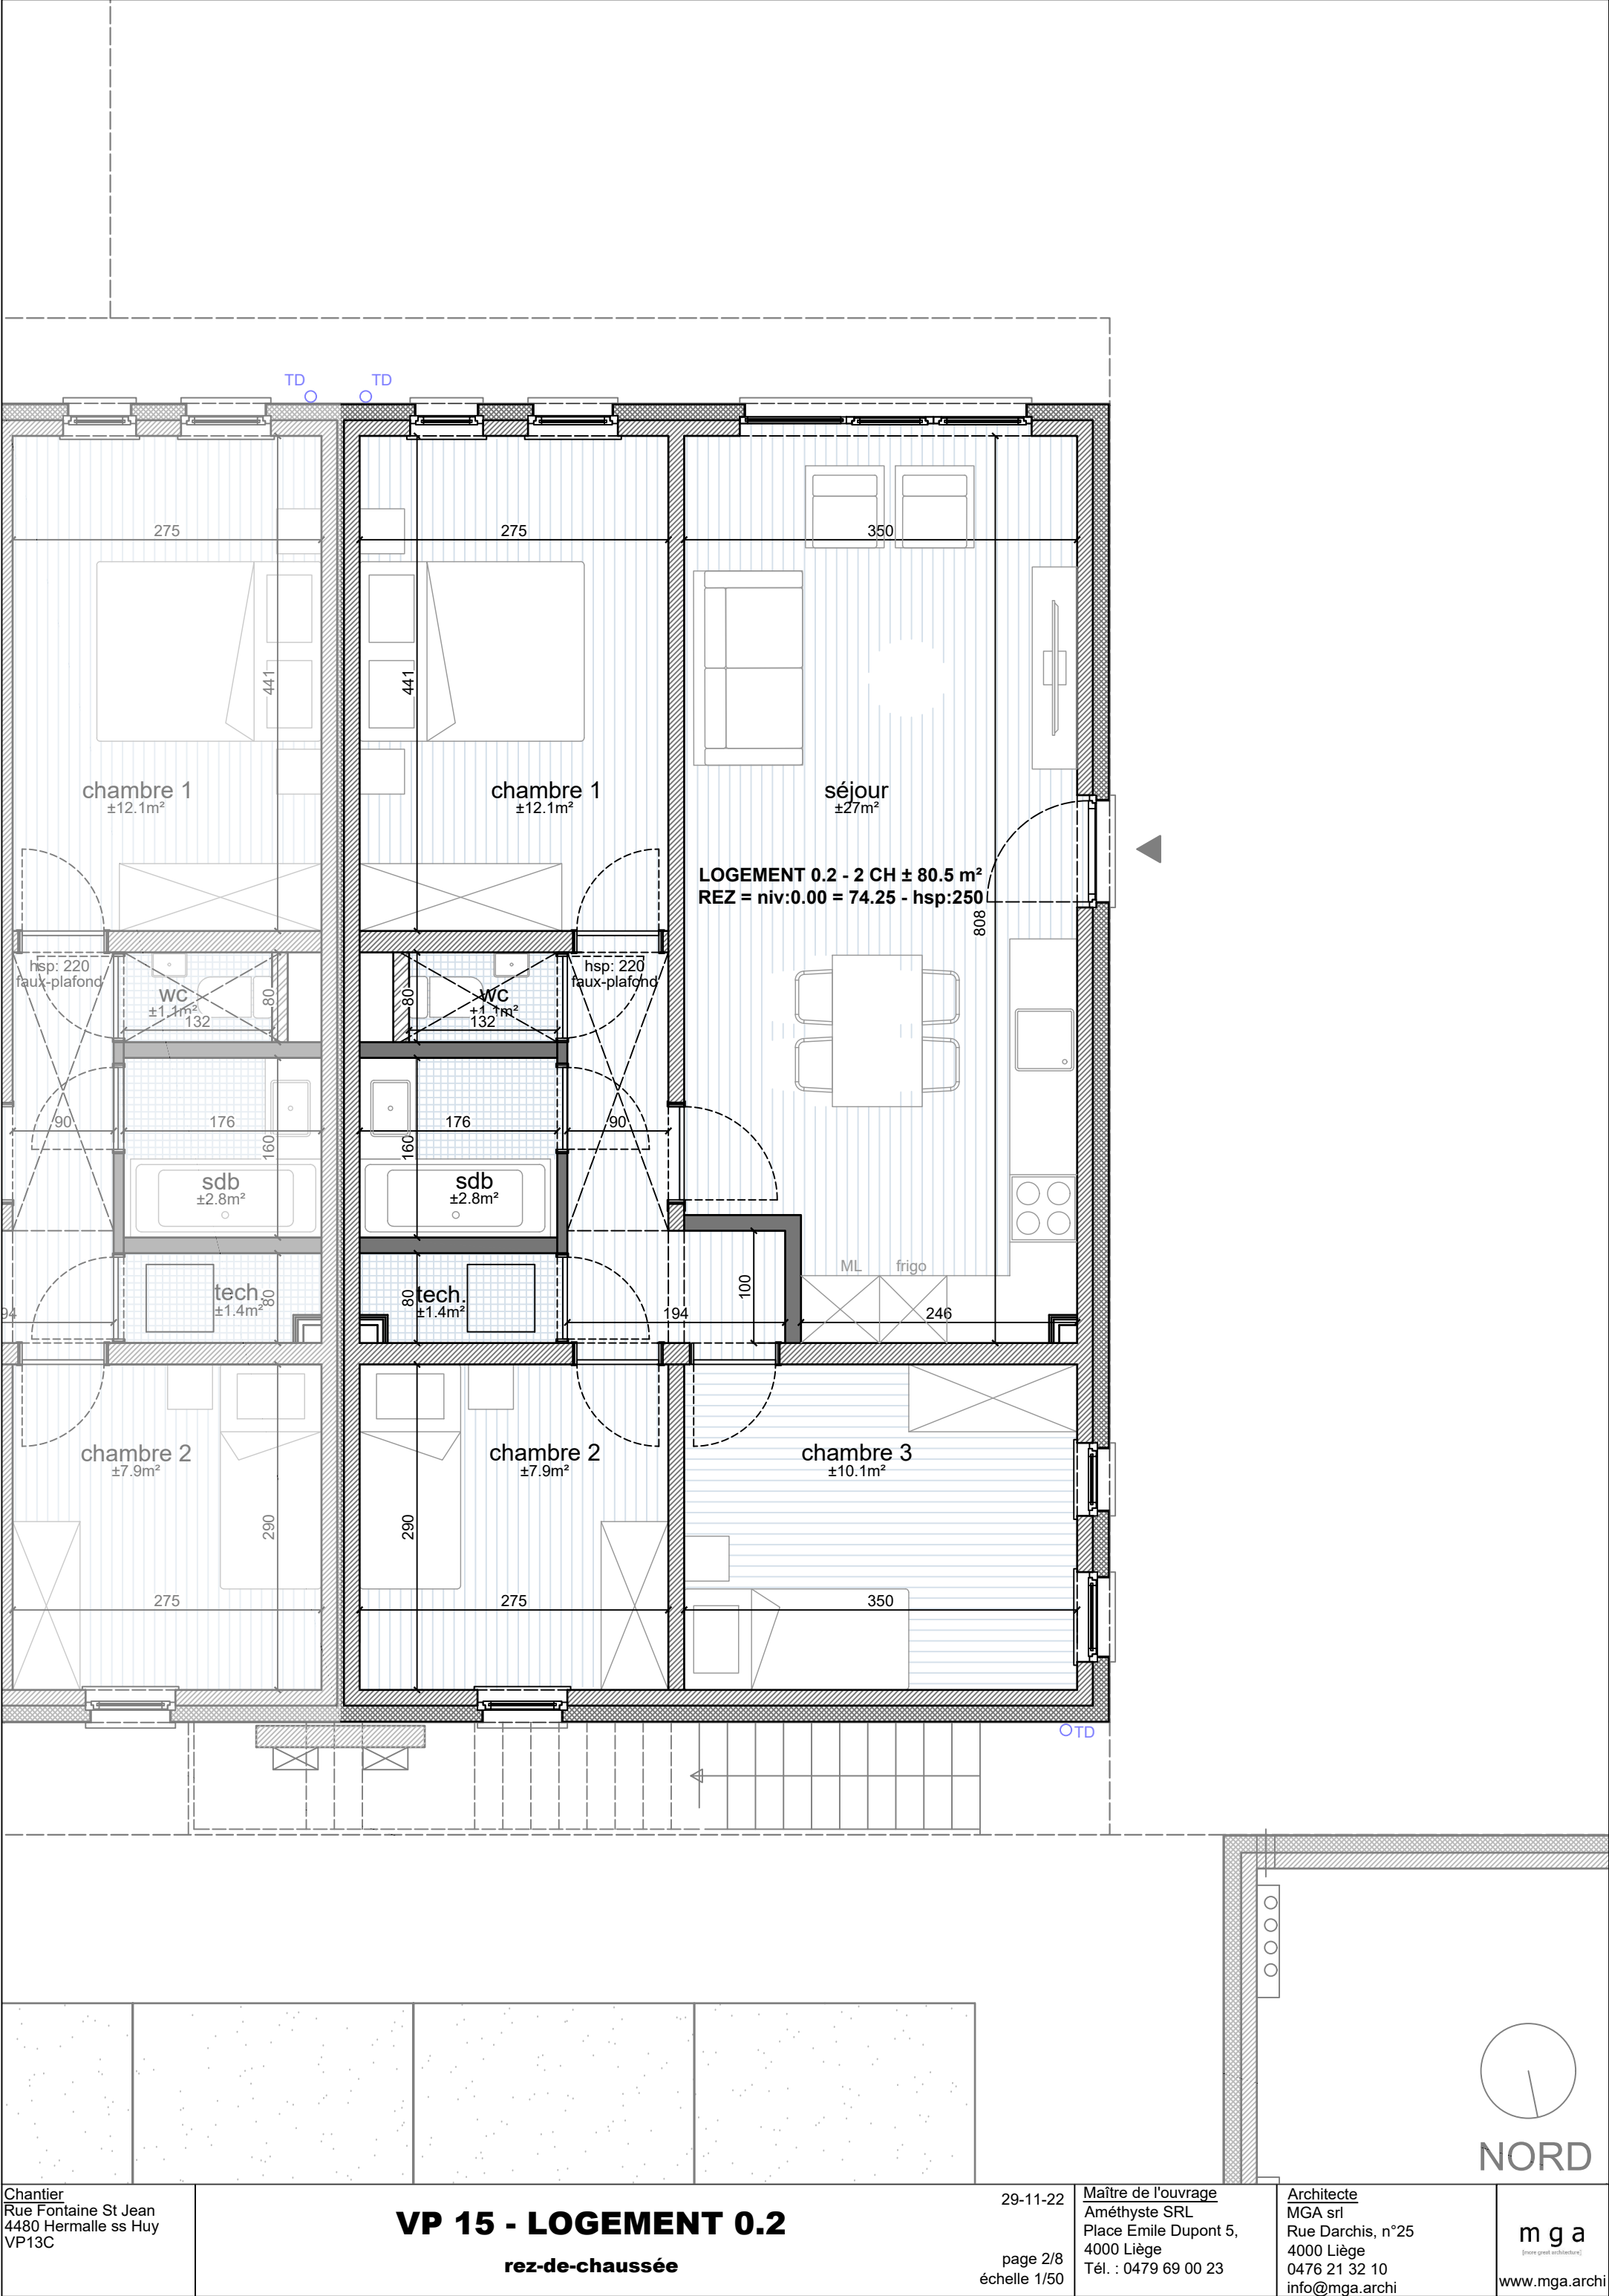

Chantier
Rue Fontaine St Jean
4480 Hermalle ss Huy
VP13C


VP 15 - LOGEMENT 0.2
rez-de-chaussée



29-11-22
page 2/8
échelle 1/50

Maître de l'ouvrage
Améthyste SRL
Place Emile Dupont 5,
4000 Liège
Tél. : 0479 69 00 23

Architecte
MGA srl
Rue Darchis, n°25
4000 Liège
0476 21 32 10
info@mga.archi

m g a
[more great architecture]
www.mga.archi

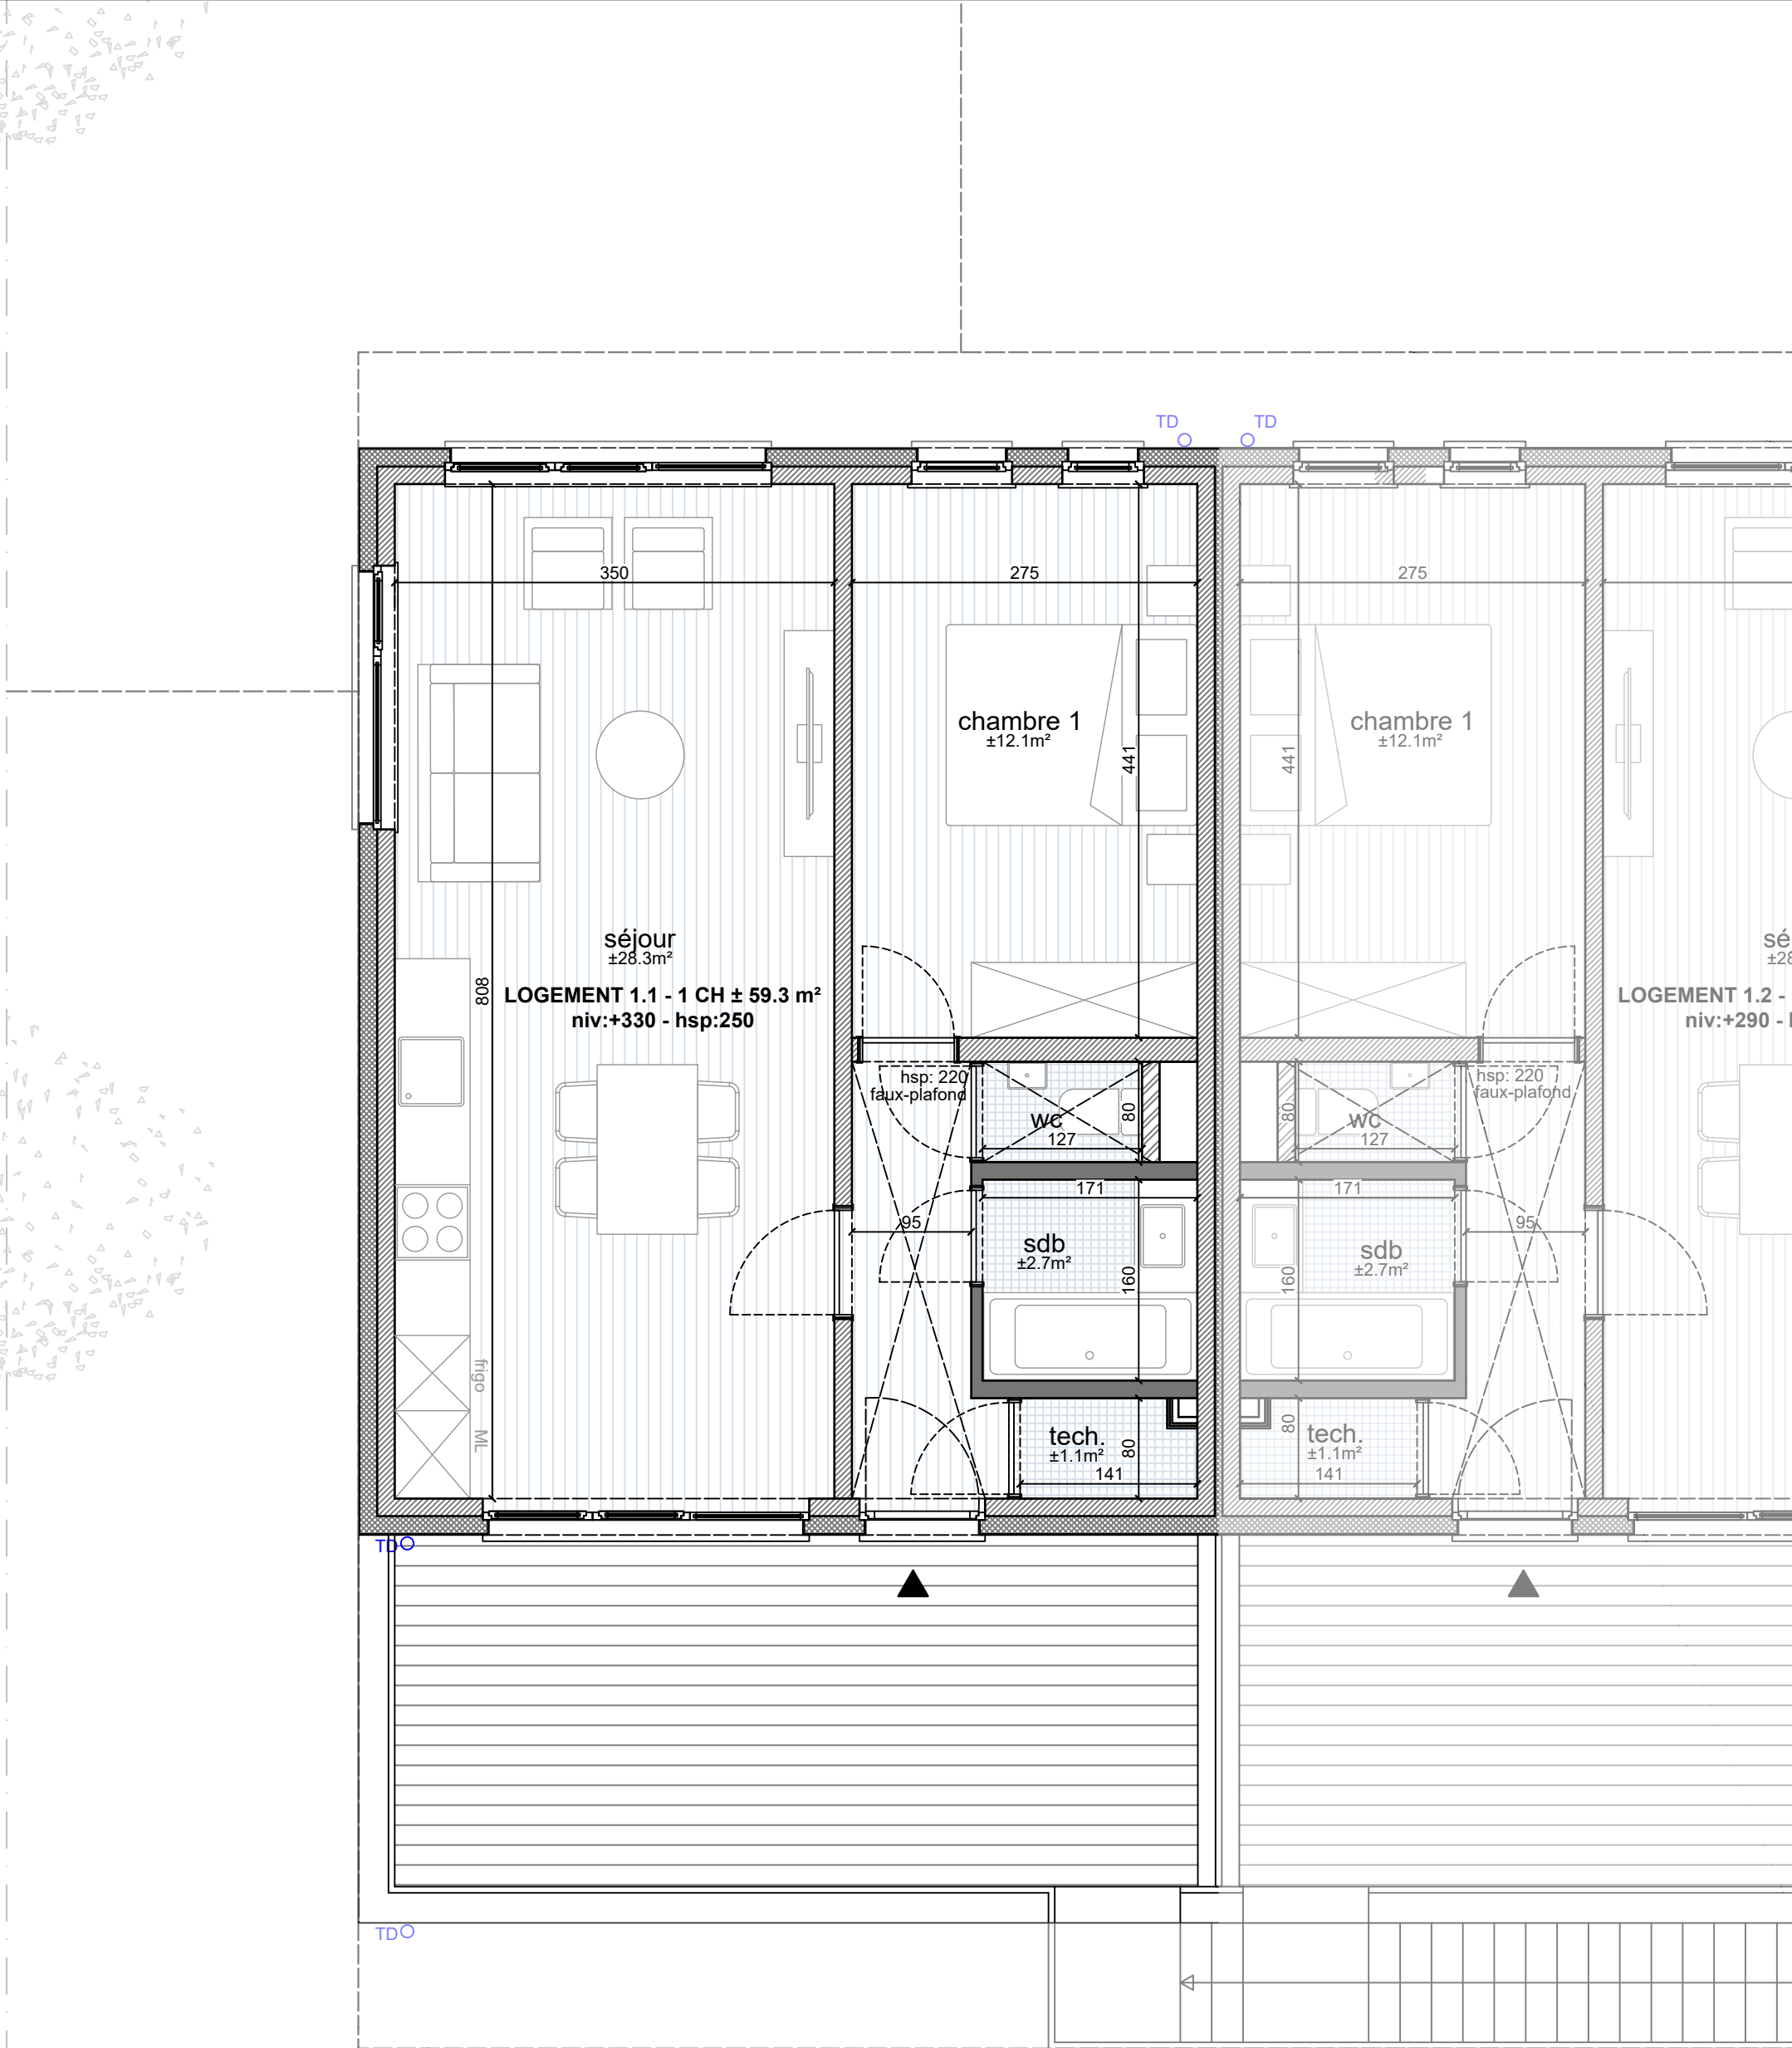

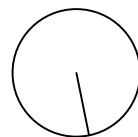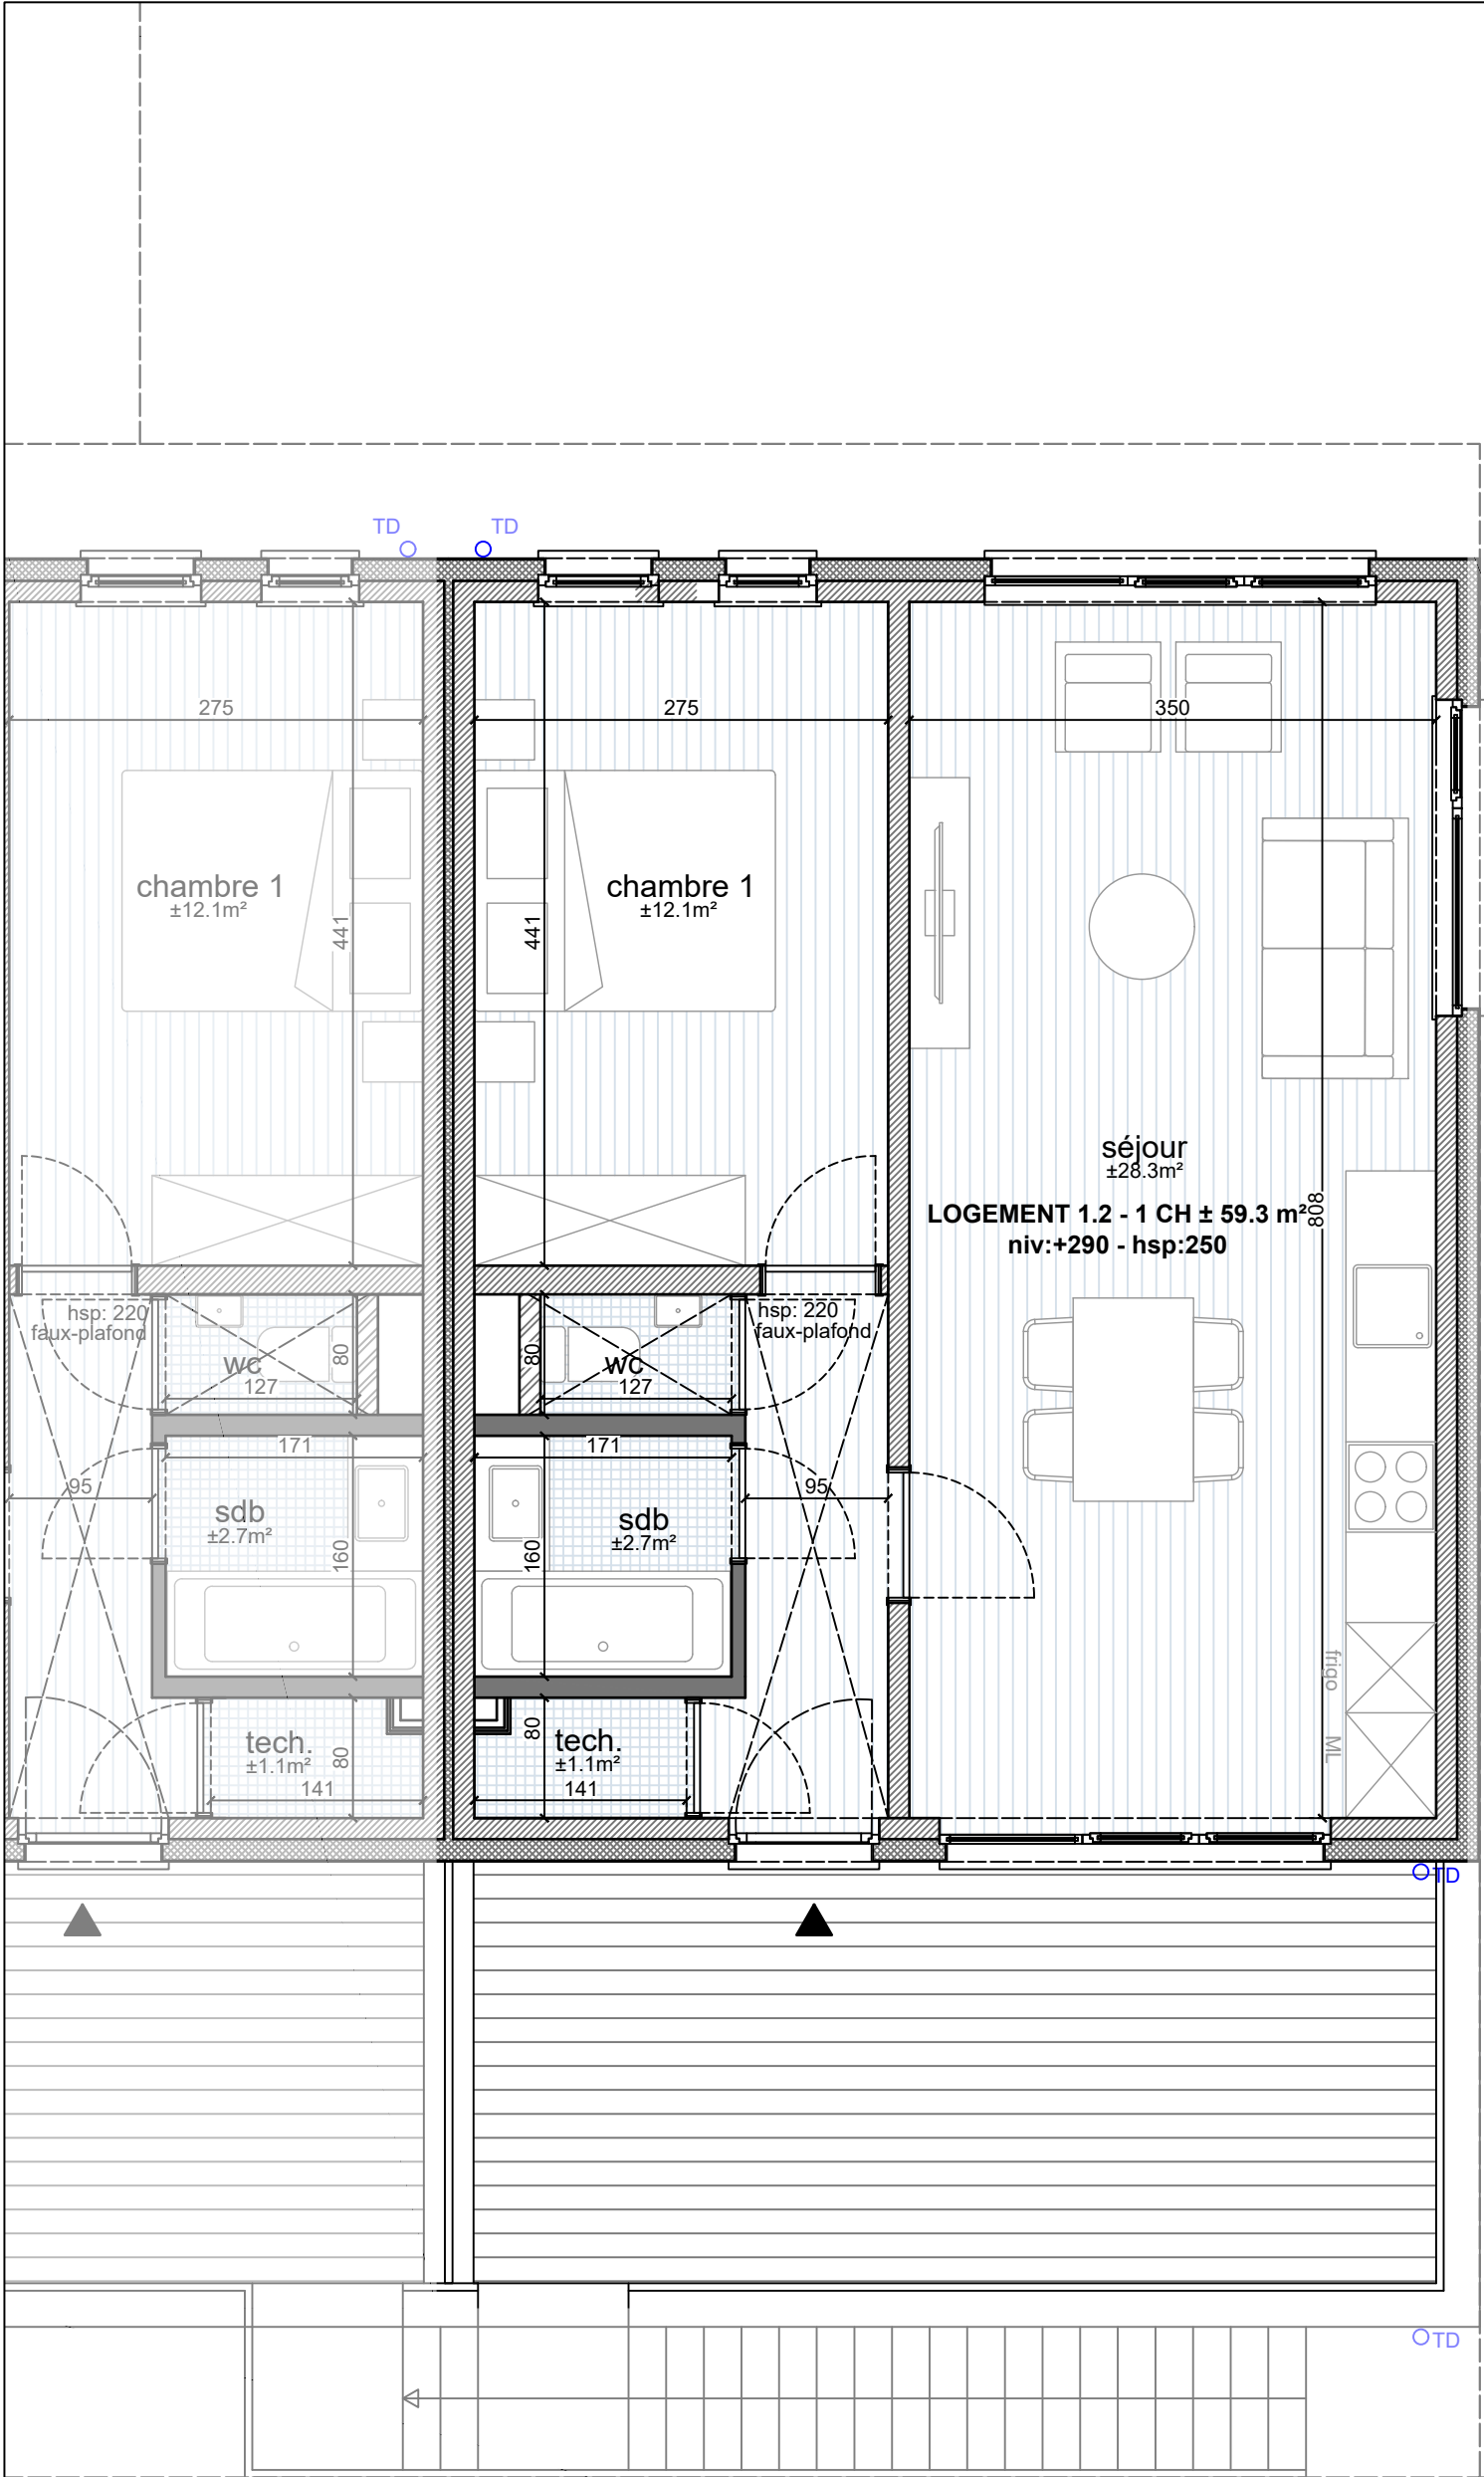

NORD

Chantier
Rue Fontaine St Jean
4480 Hermalle ss Huy
VP13C

VP 15 - LOGEMENT 1.2

premier étage

29-11-22

page 4/8
échelle 1/50


Maître de l'ouvrage
Améthyste SRL
Place Emile Dupont 5,
4000 Liège
Tél. : 0479 69 00 23



Architecte
MGA srl
Rue Darchis, n°25
4000 Liège
0476 21 32 10
info@mga.archi

m g a

[more great architecture]

www.mga.archi

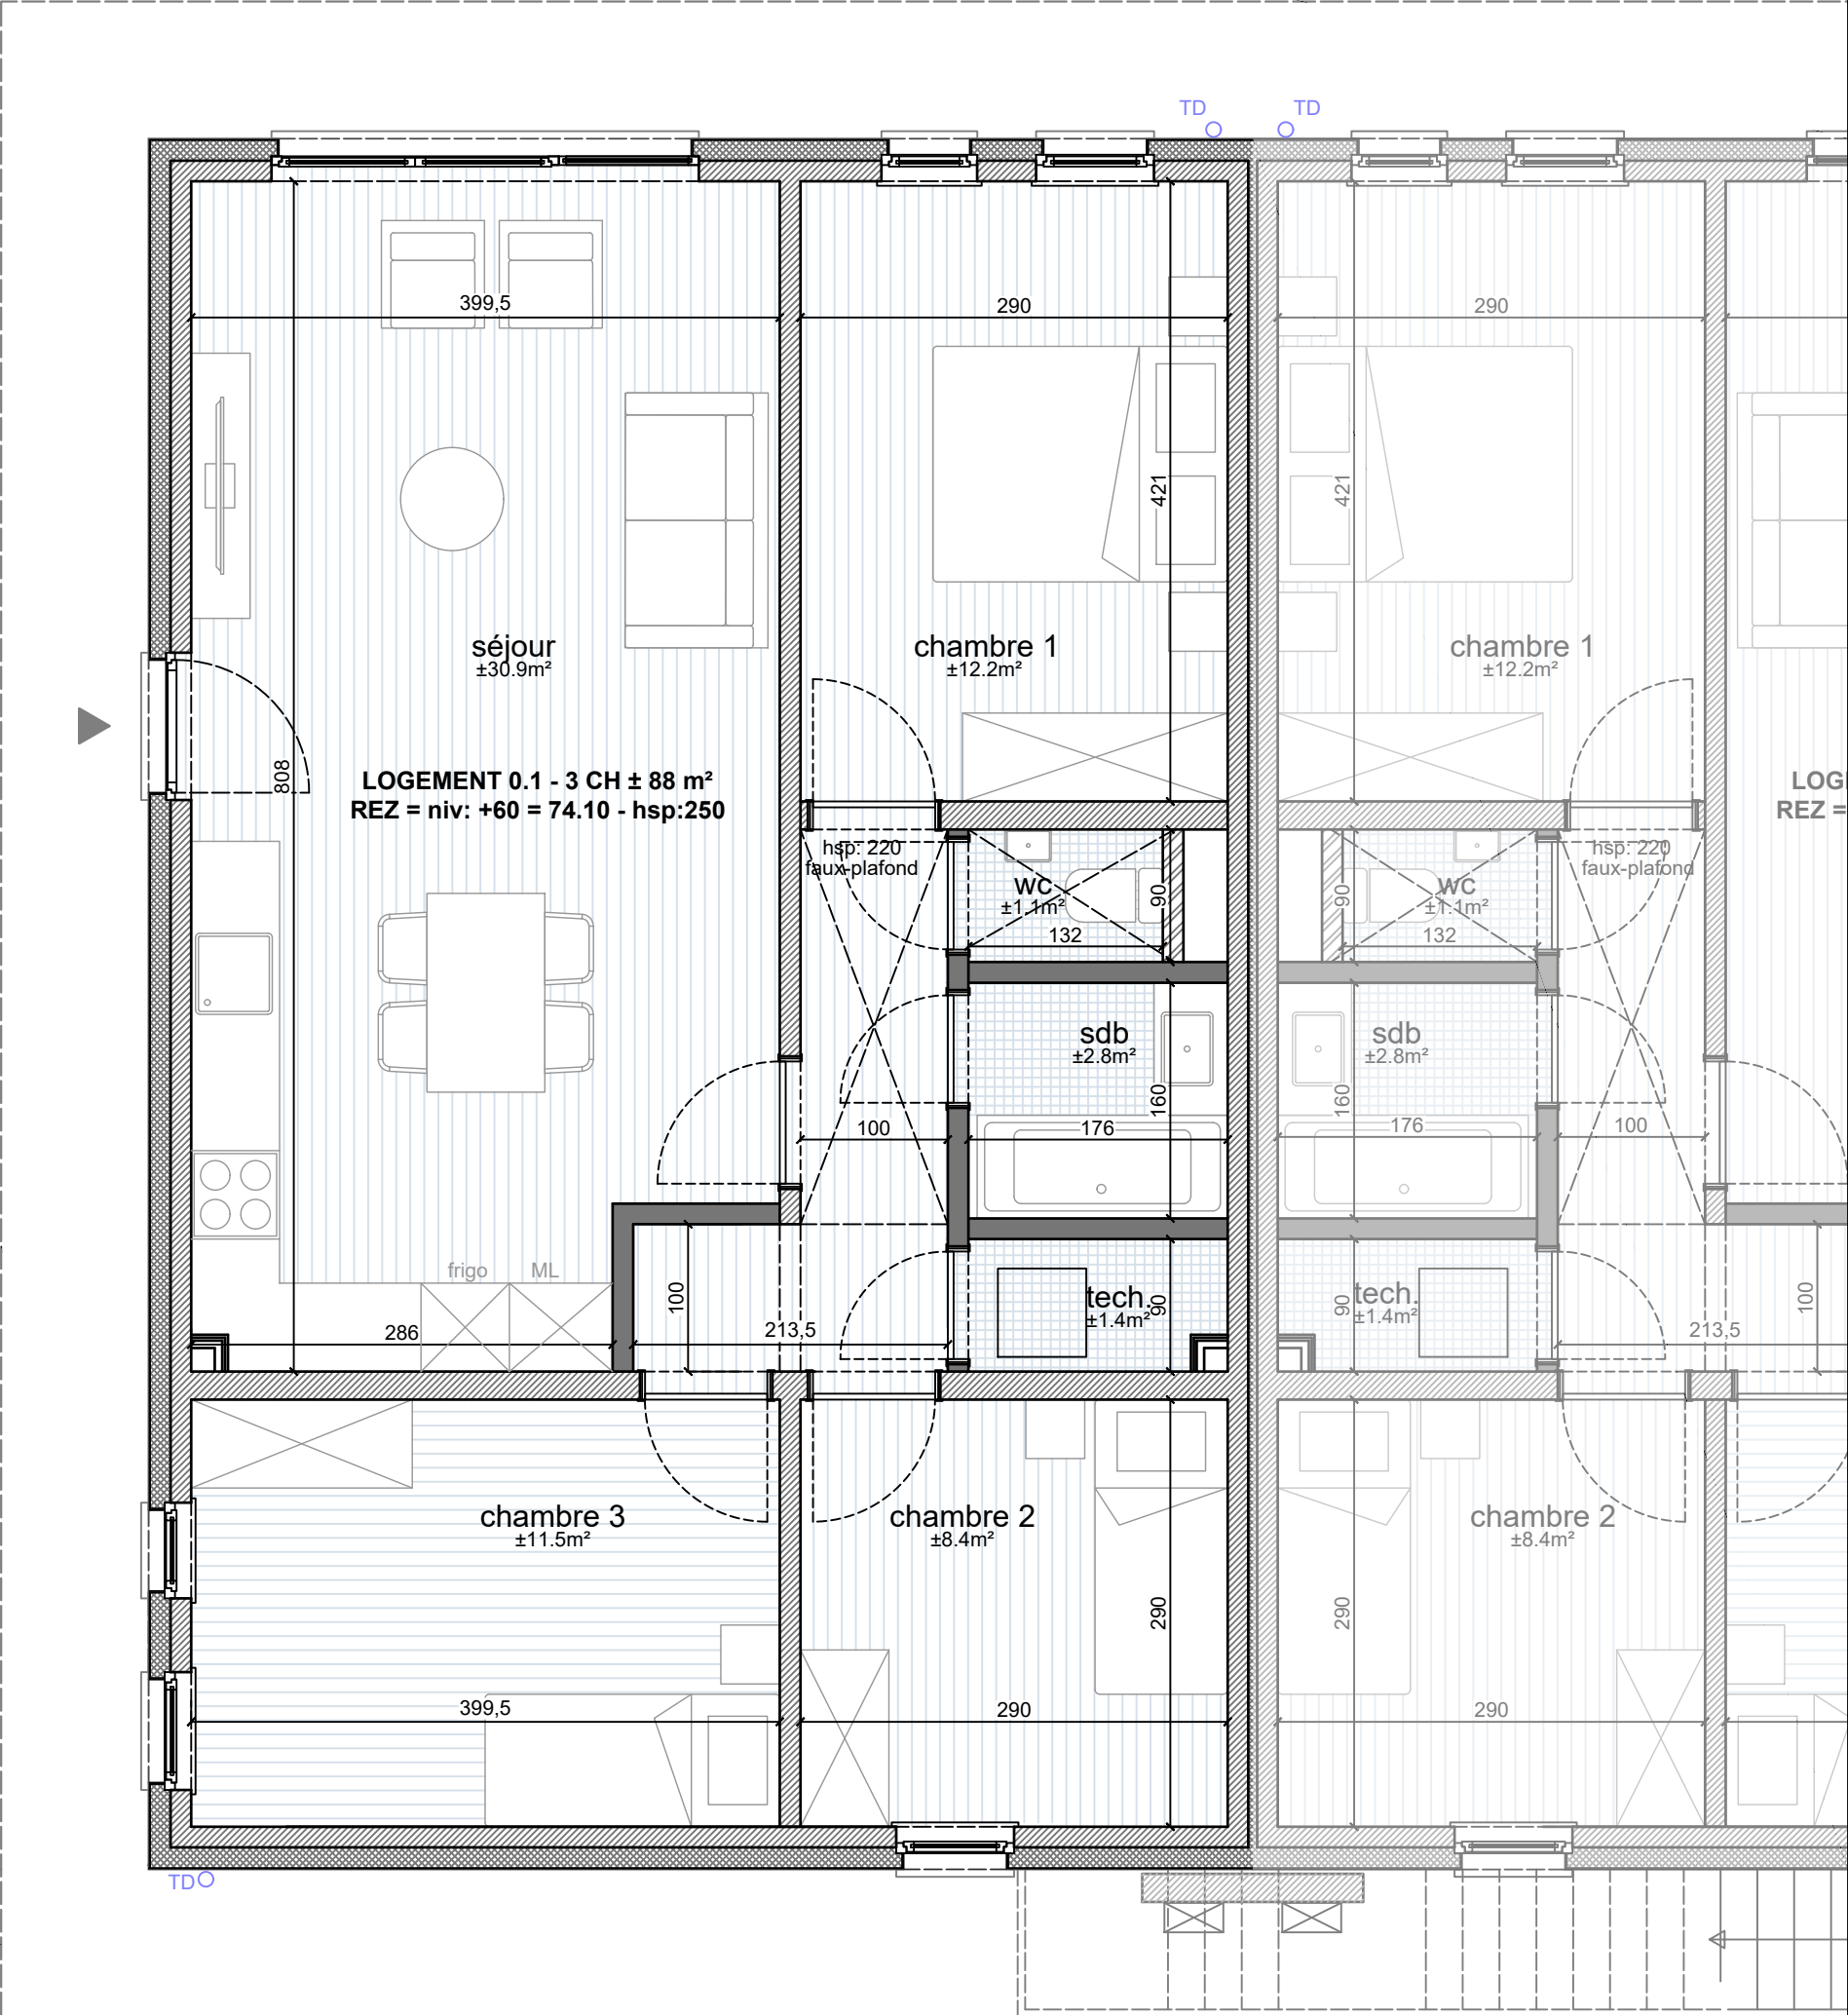

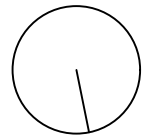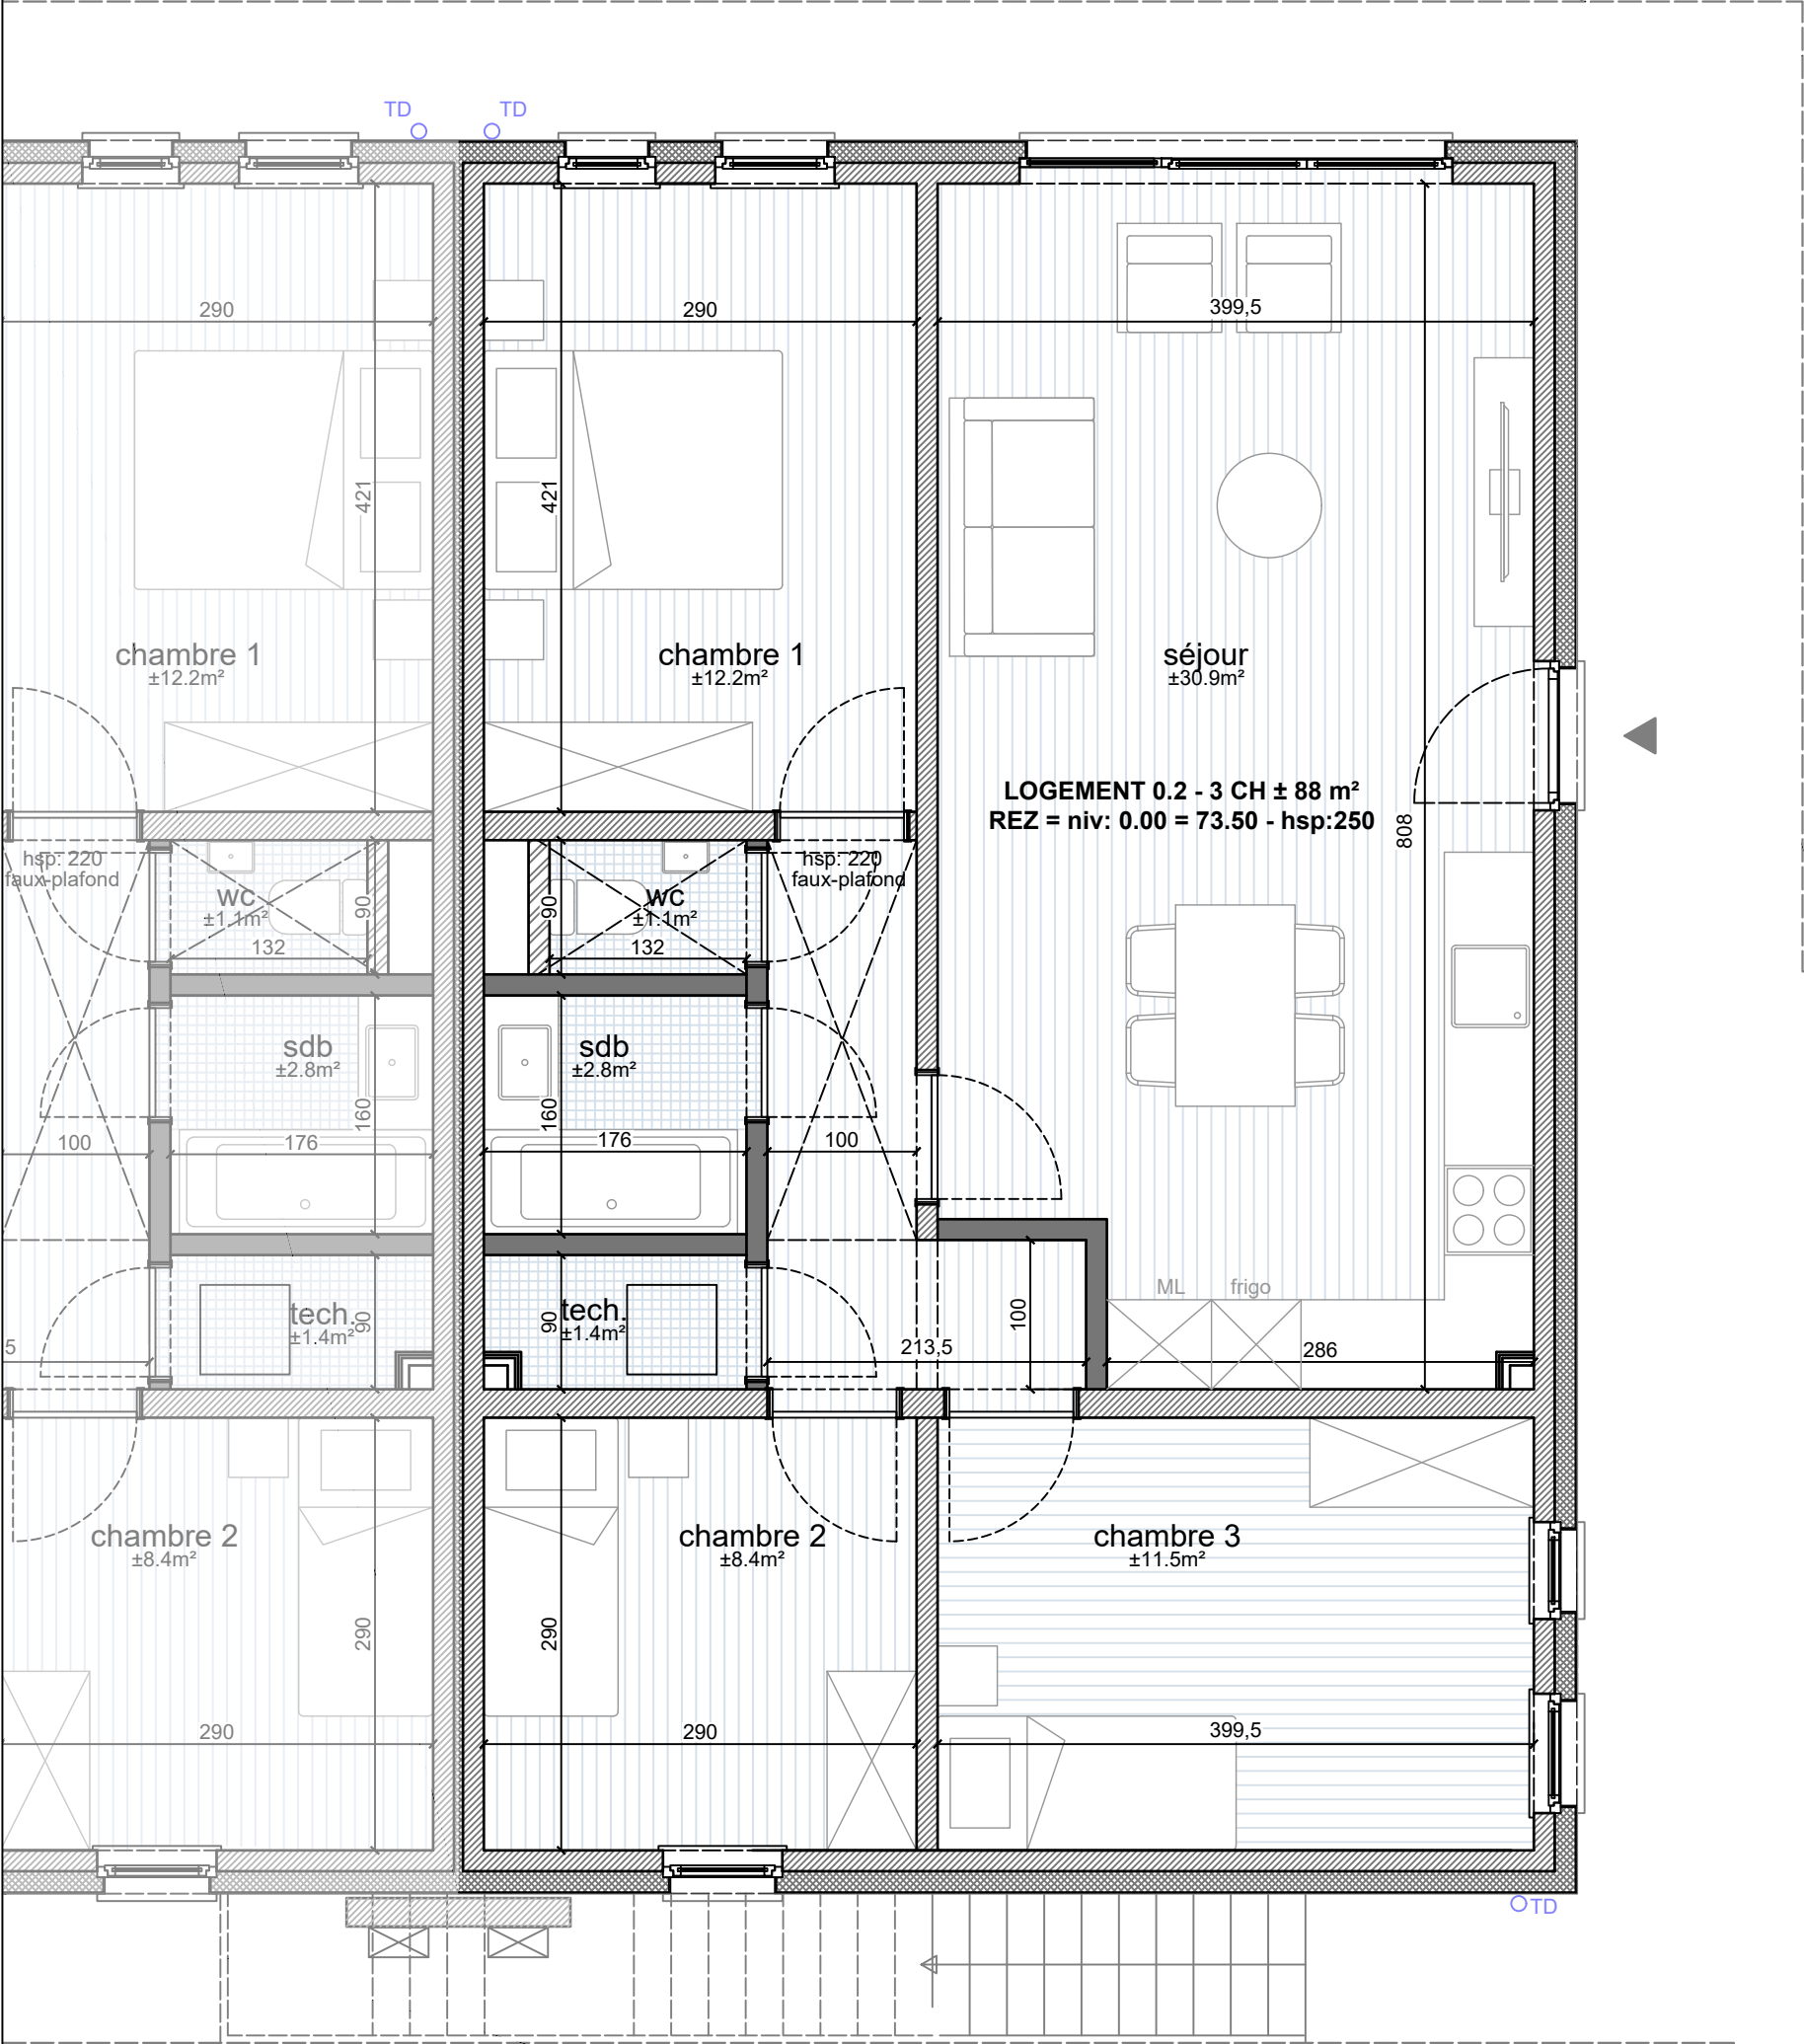

NORD

Chantier
Rue Fontaine St Jean
4480 Hermalle ss Huy
VP13C

VP 16 - LOGEMENT 0.2

rez-de-chaussée

29-11-22

page 6/8
échelle 1/50



Maître de l'ouvrage
Améthyste SRL
Place Emile Dupont 5,
4000 Liège
Tél. : 0479 69 00 23



Architecte
MGA srl
Rue Darchis, n°25
4000 Liège
0476 21 32 10
info@mga.archi

m g a

[more great architecture]

www.mga.archi

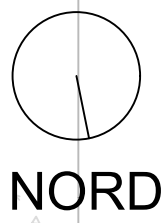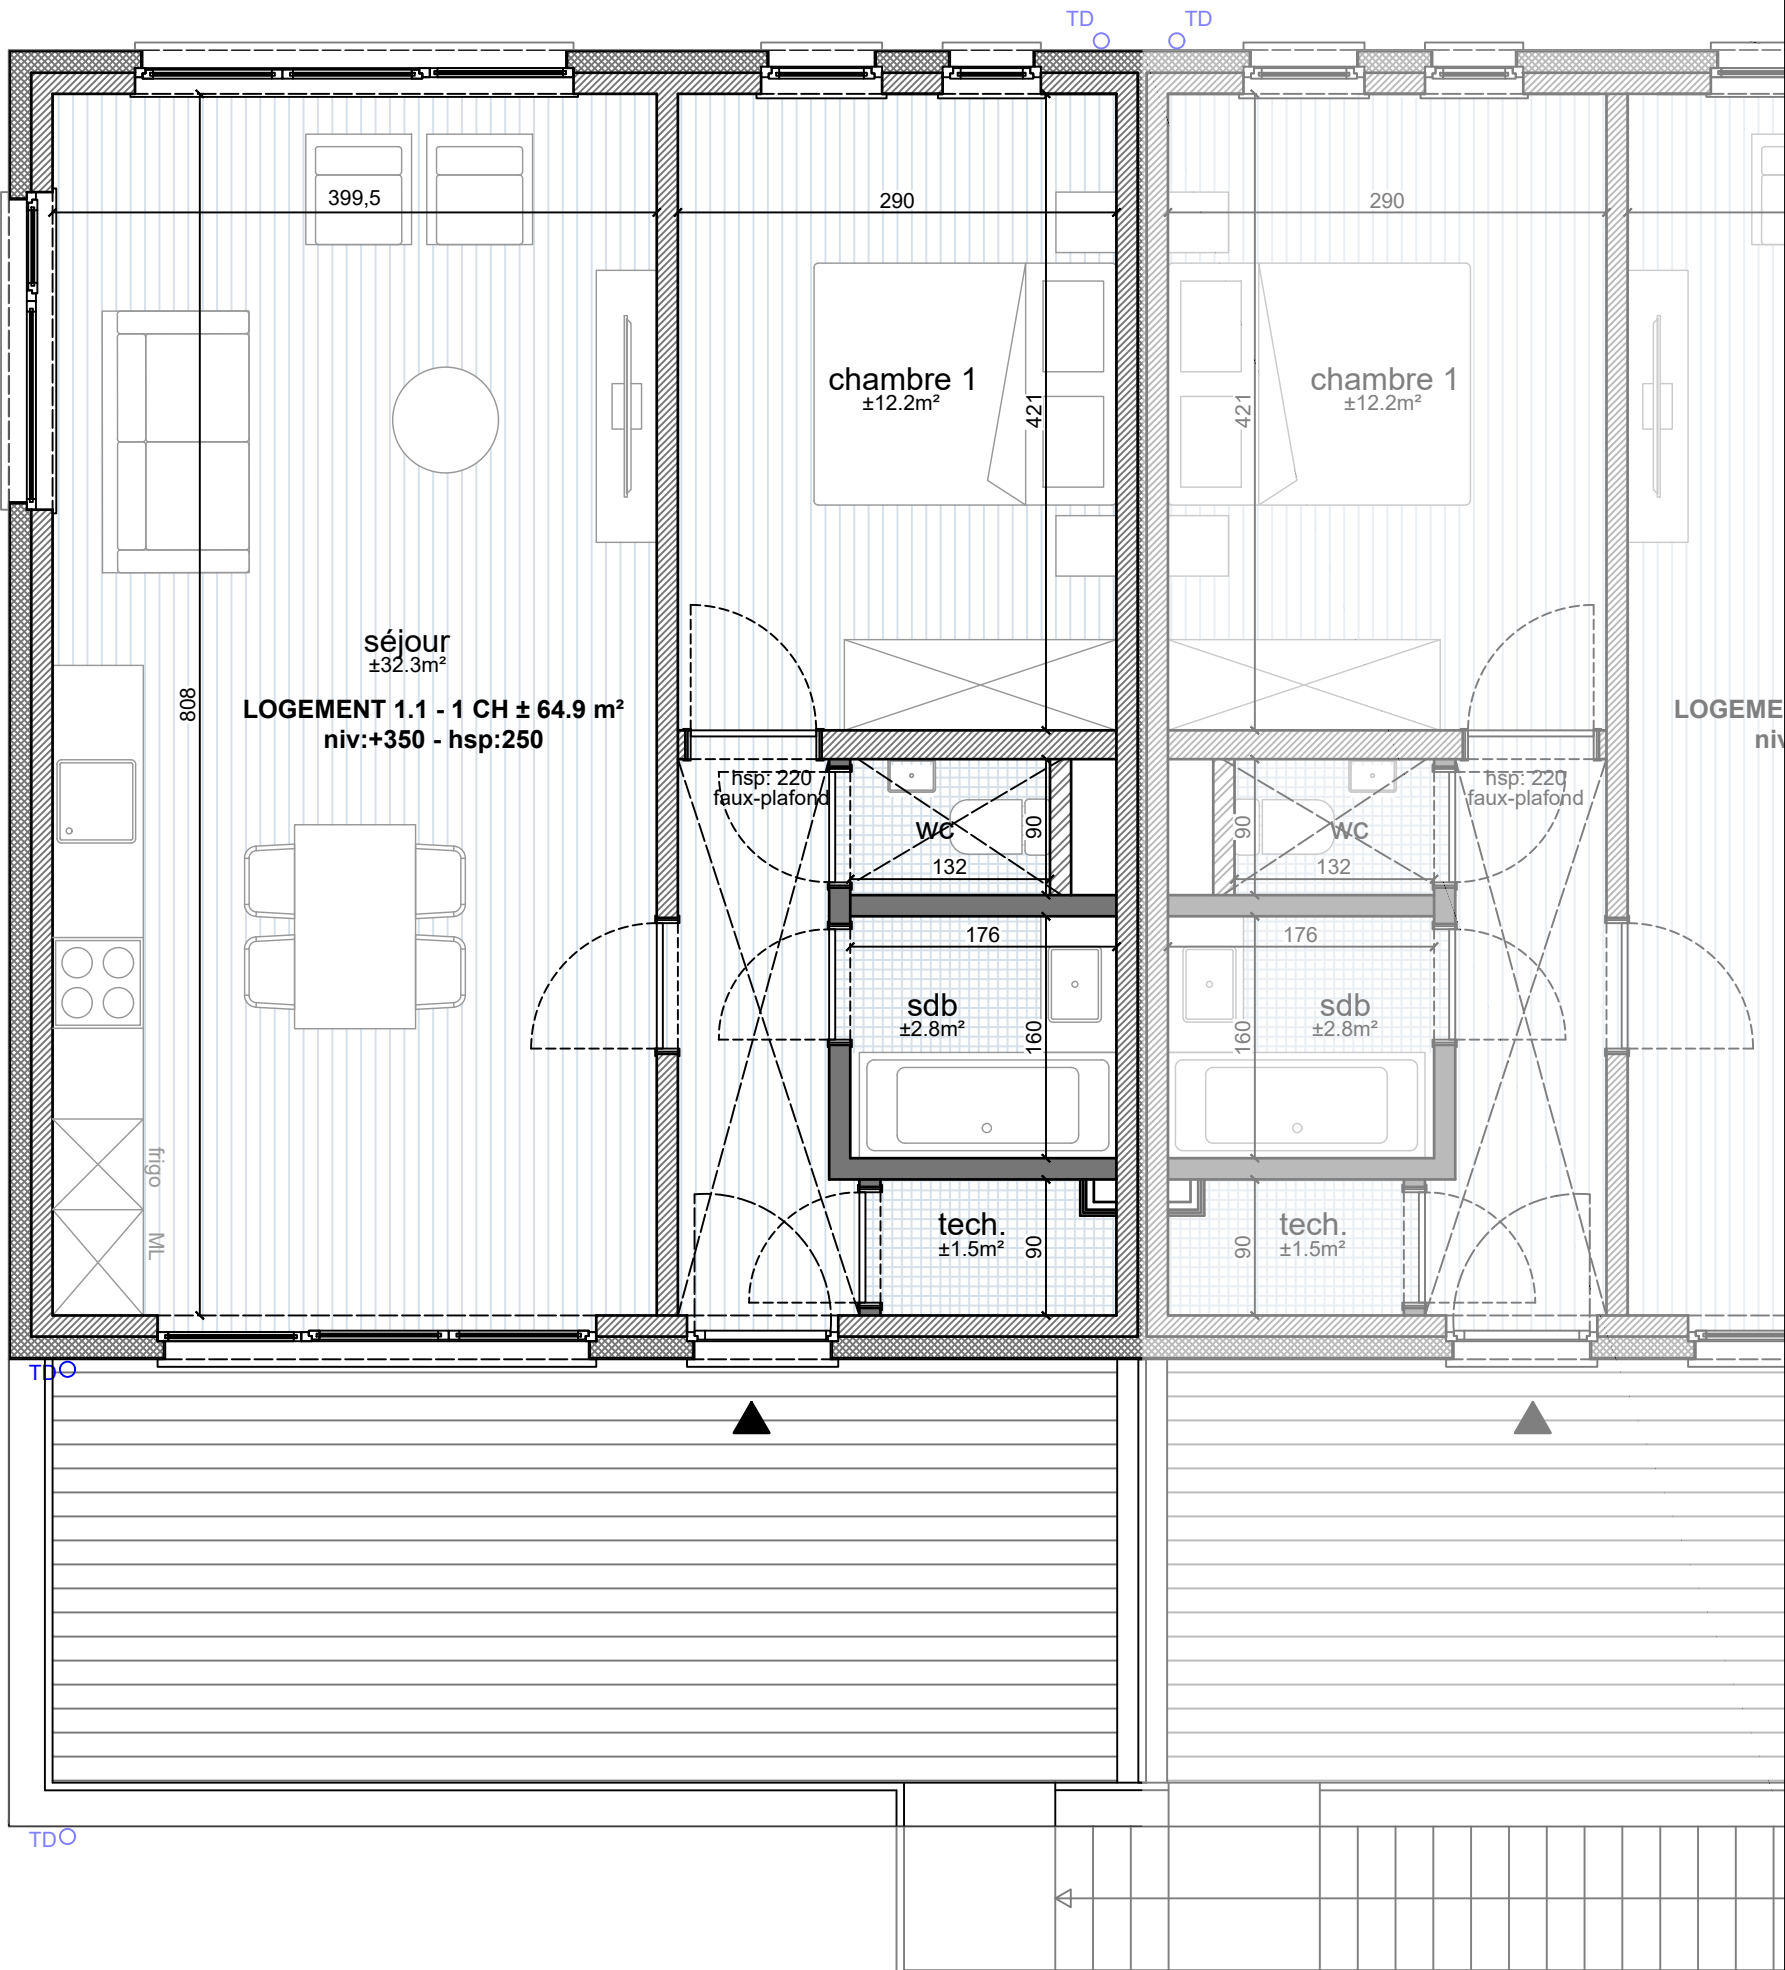

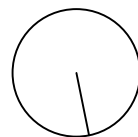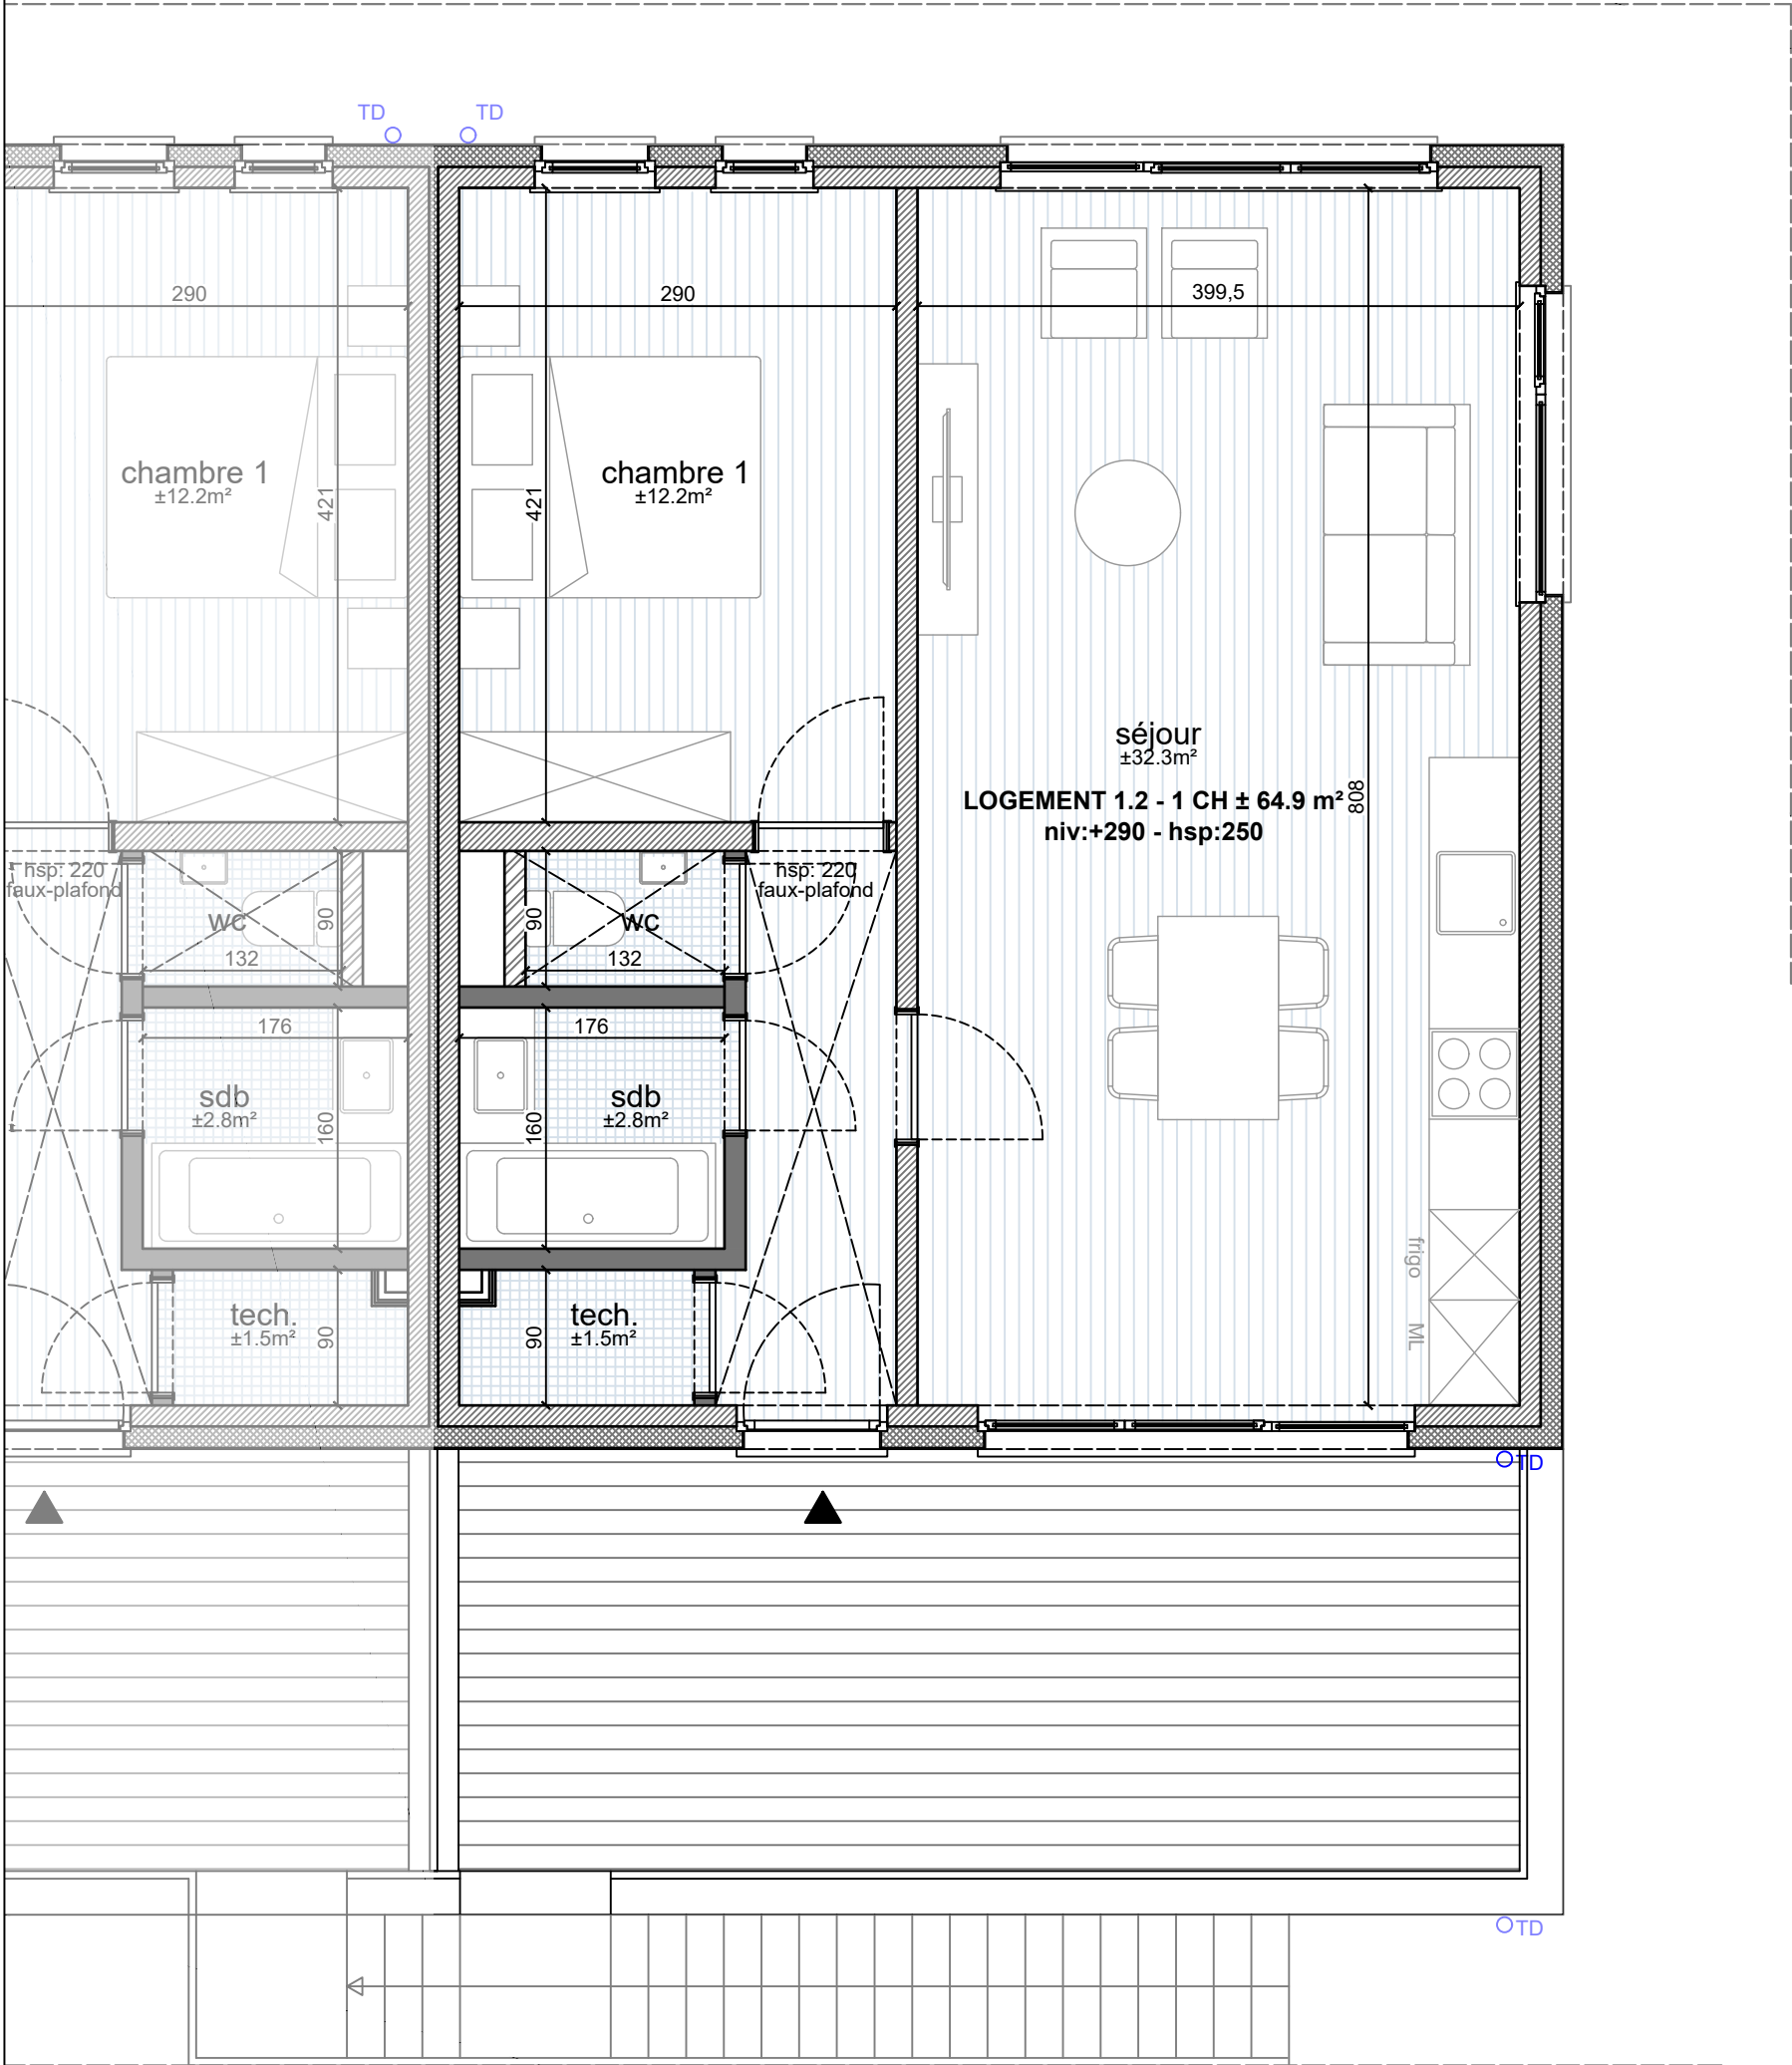

NORD

Chantier
Rue Fontaine St Jean
4480 Hermalle ss Huy
VP13C

VP 16 - LOGEMENT 1.2

premier étage

29-11-22

page 8/8
échelle 1/50

Maître de l'ouvrage
Améthyste SRL
Place Emile Dupont 5,
4000 Liège
Tél. : 0479 69 00 23

Architecte
MGA srl
Rue Darchis, n°25
4000 Liège
0476 21 32 10
info@mga.archi

m g a

[more great architecture]

www.mga.archi