

Plan du rez-de-chaussée - VP15 - 1/50


Chantier  
 Rue Fontaine St Jean  
 4480 Hermalle ss Huy  
 VP13C - VP 15 - VP16

## Construction de 8 logements - VP15 et VP16

29/11/22  
 Maître de l'ouvrage  
 Améthyste SRL  
 Place Emile Dupont 5,  
 4000 Liège  
 Tél. : 0479 69 00 23

Architecte  
 MGA srl  
 Rue Darchis, n°25  
 4000 Liège  
 0476 21 32 10  
 info@mga.archi

m g a  
(voir plan architecte)

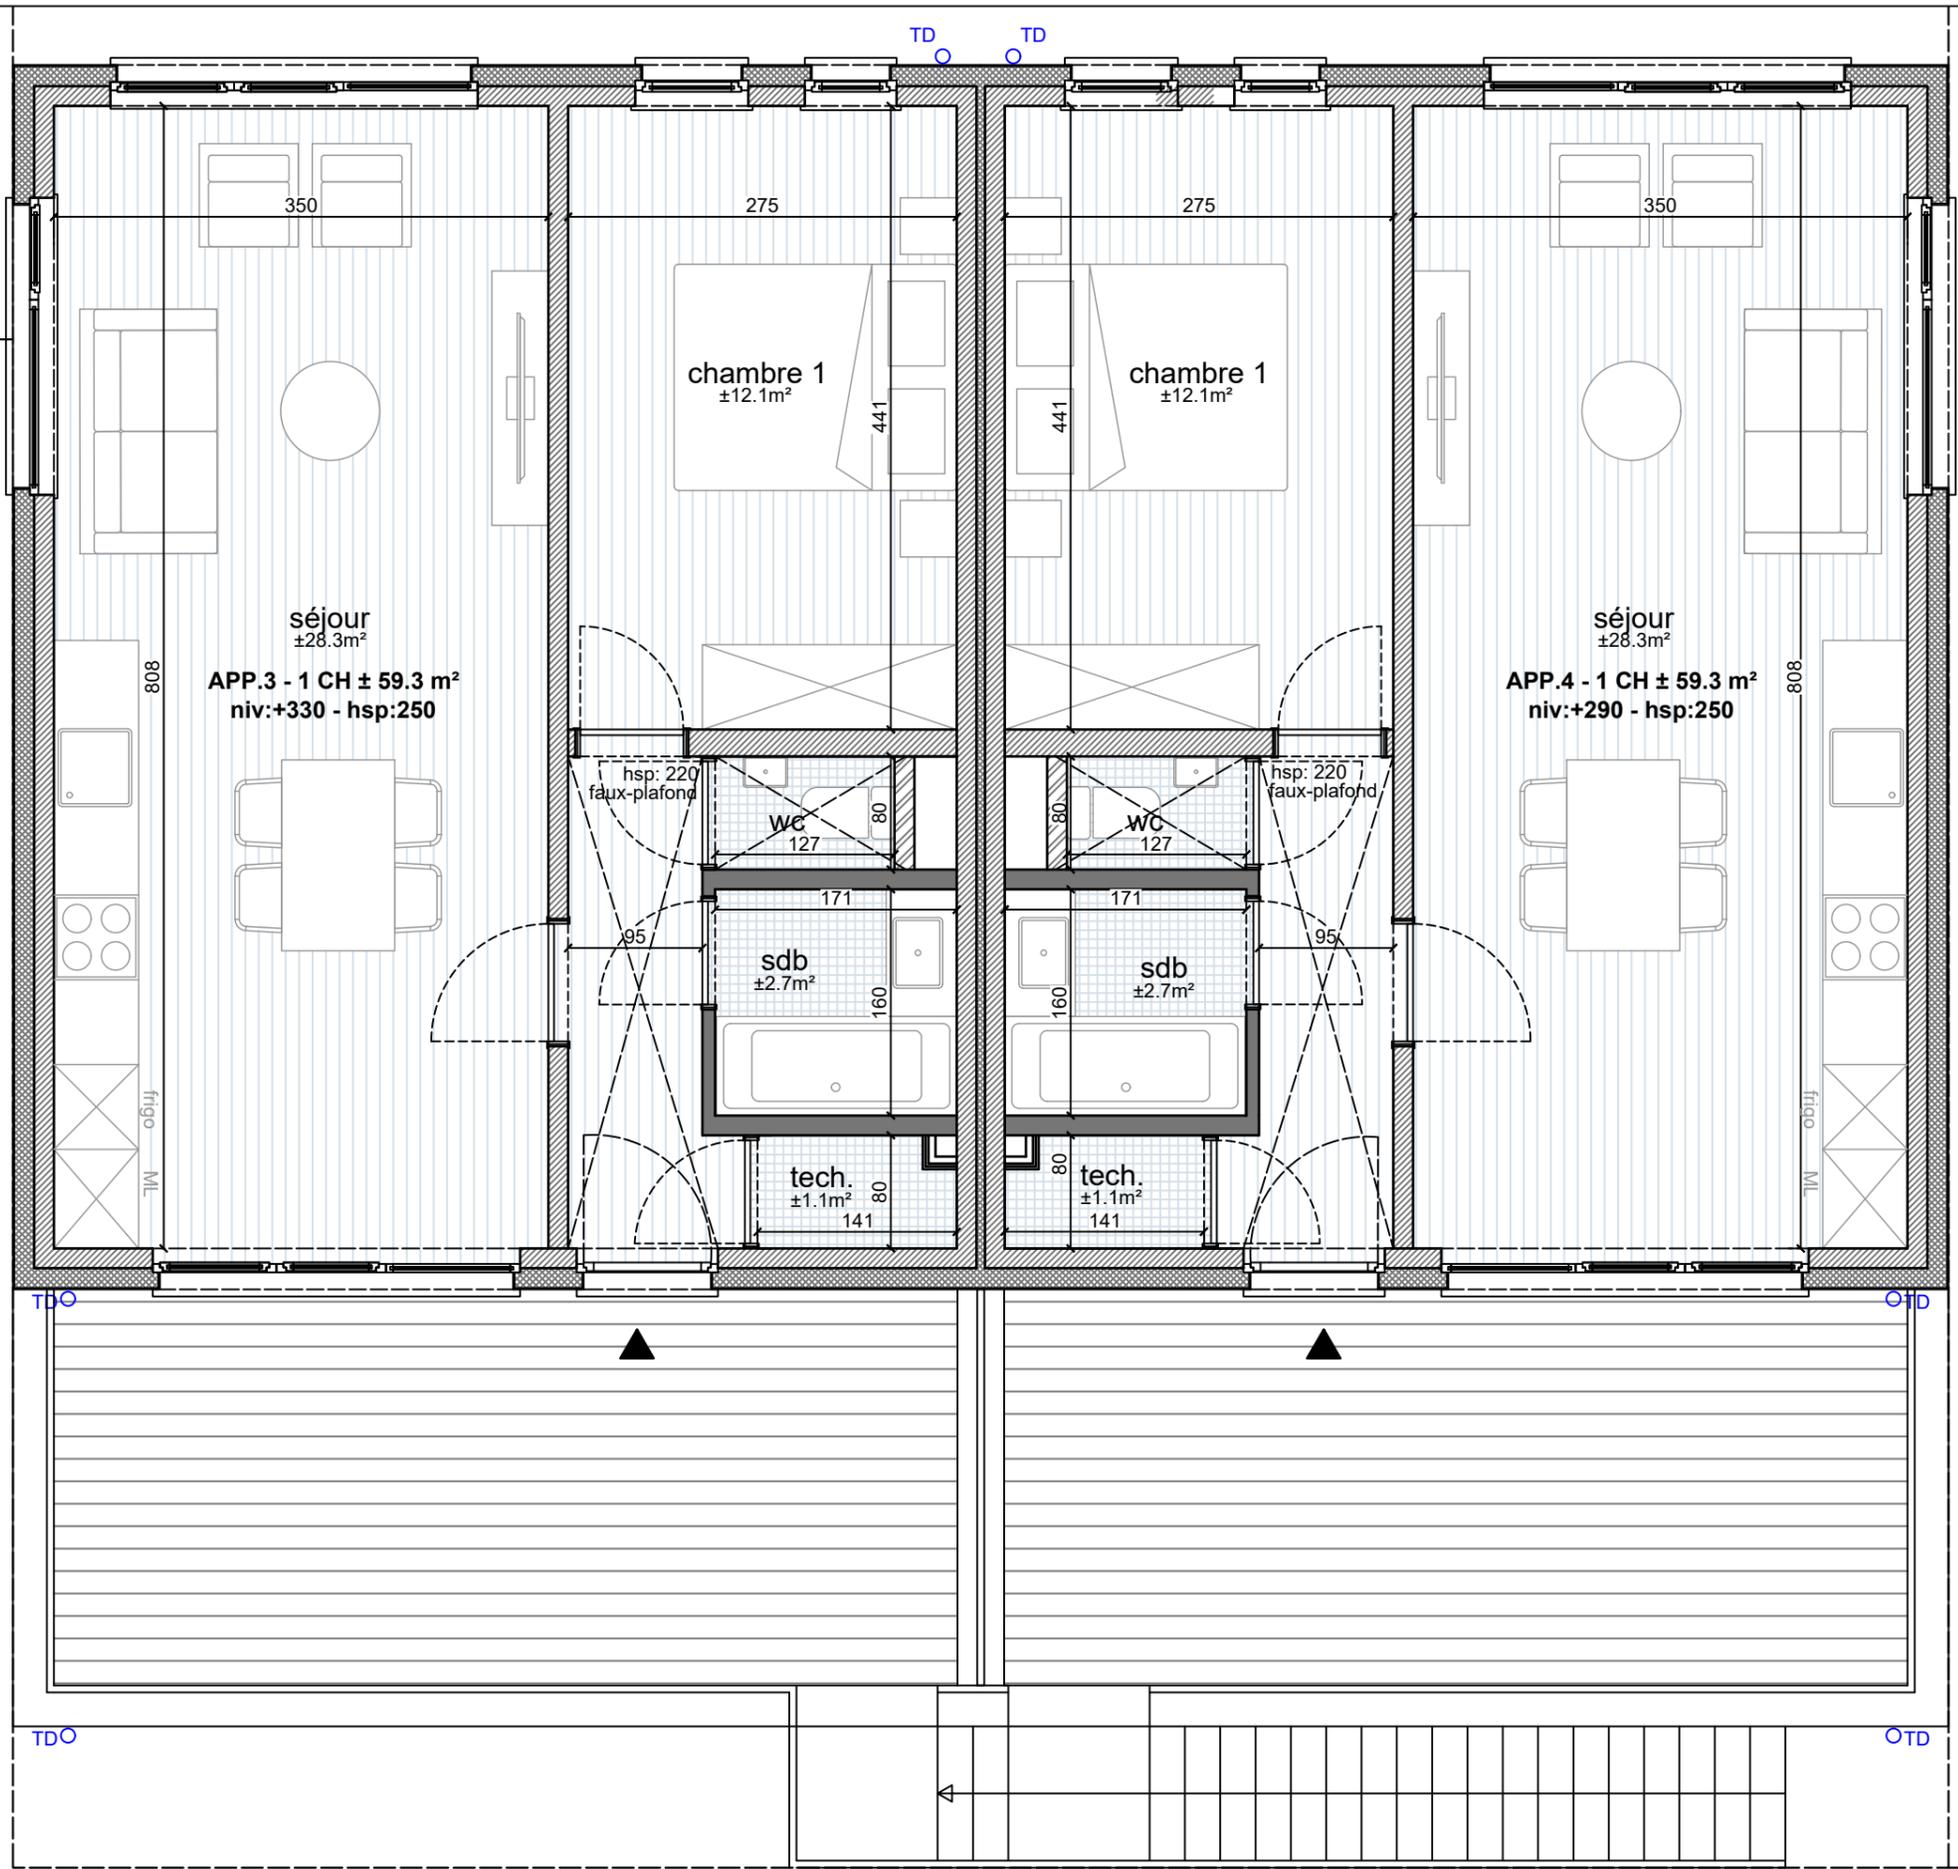

Plan premier étage - VP 15 - 1/50

Chantier  
Rue Fontaine St Jean  
4480 Hermalle ss Huy  
VP13C - VP 15 - VP16

**Construction de 8 logements - VP15 et VP16**


29/11/22

Maître de l'ouvrage  
Améthyste SRL  
Place Emile Dupont 5,  
4000 Liège  
Tél. : 0479 69 00 23

2/4

Architecte  
MGA srl  
Rue Darchis, n°25  
4000 Liège  
0476 21 32 10  
info@mga.archi

**m g a**  
(more great architecture)

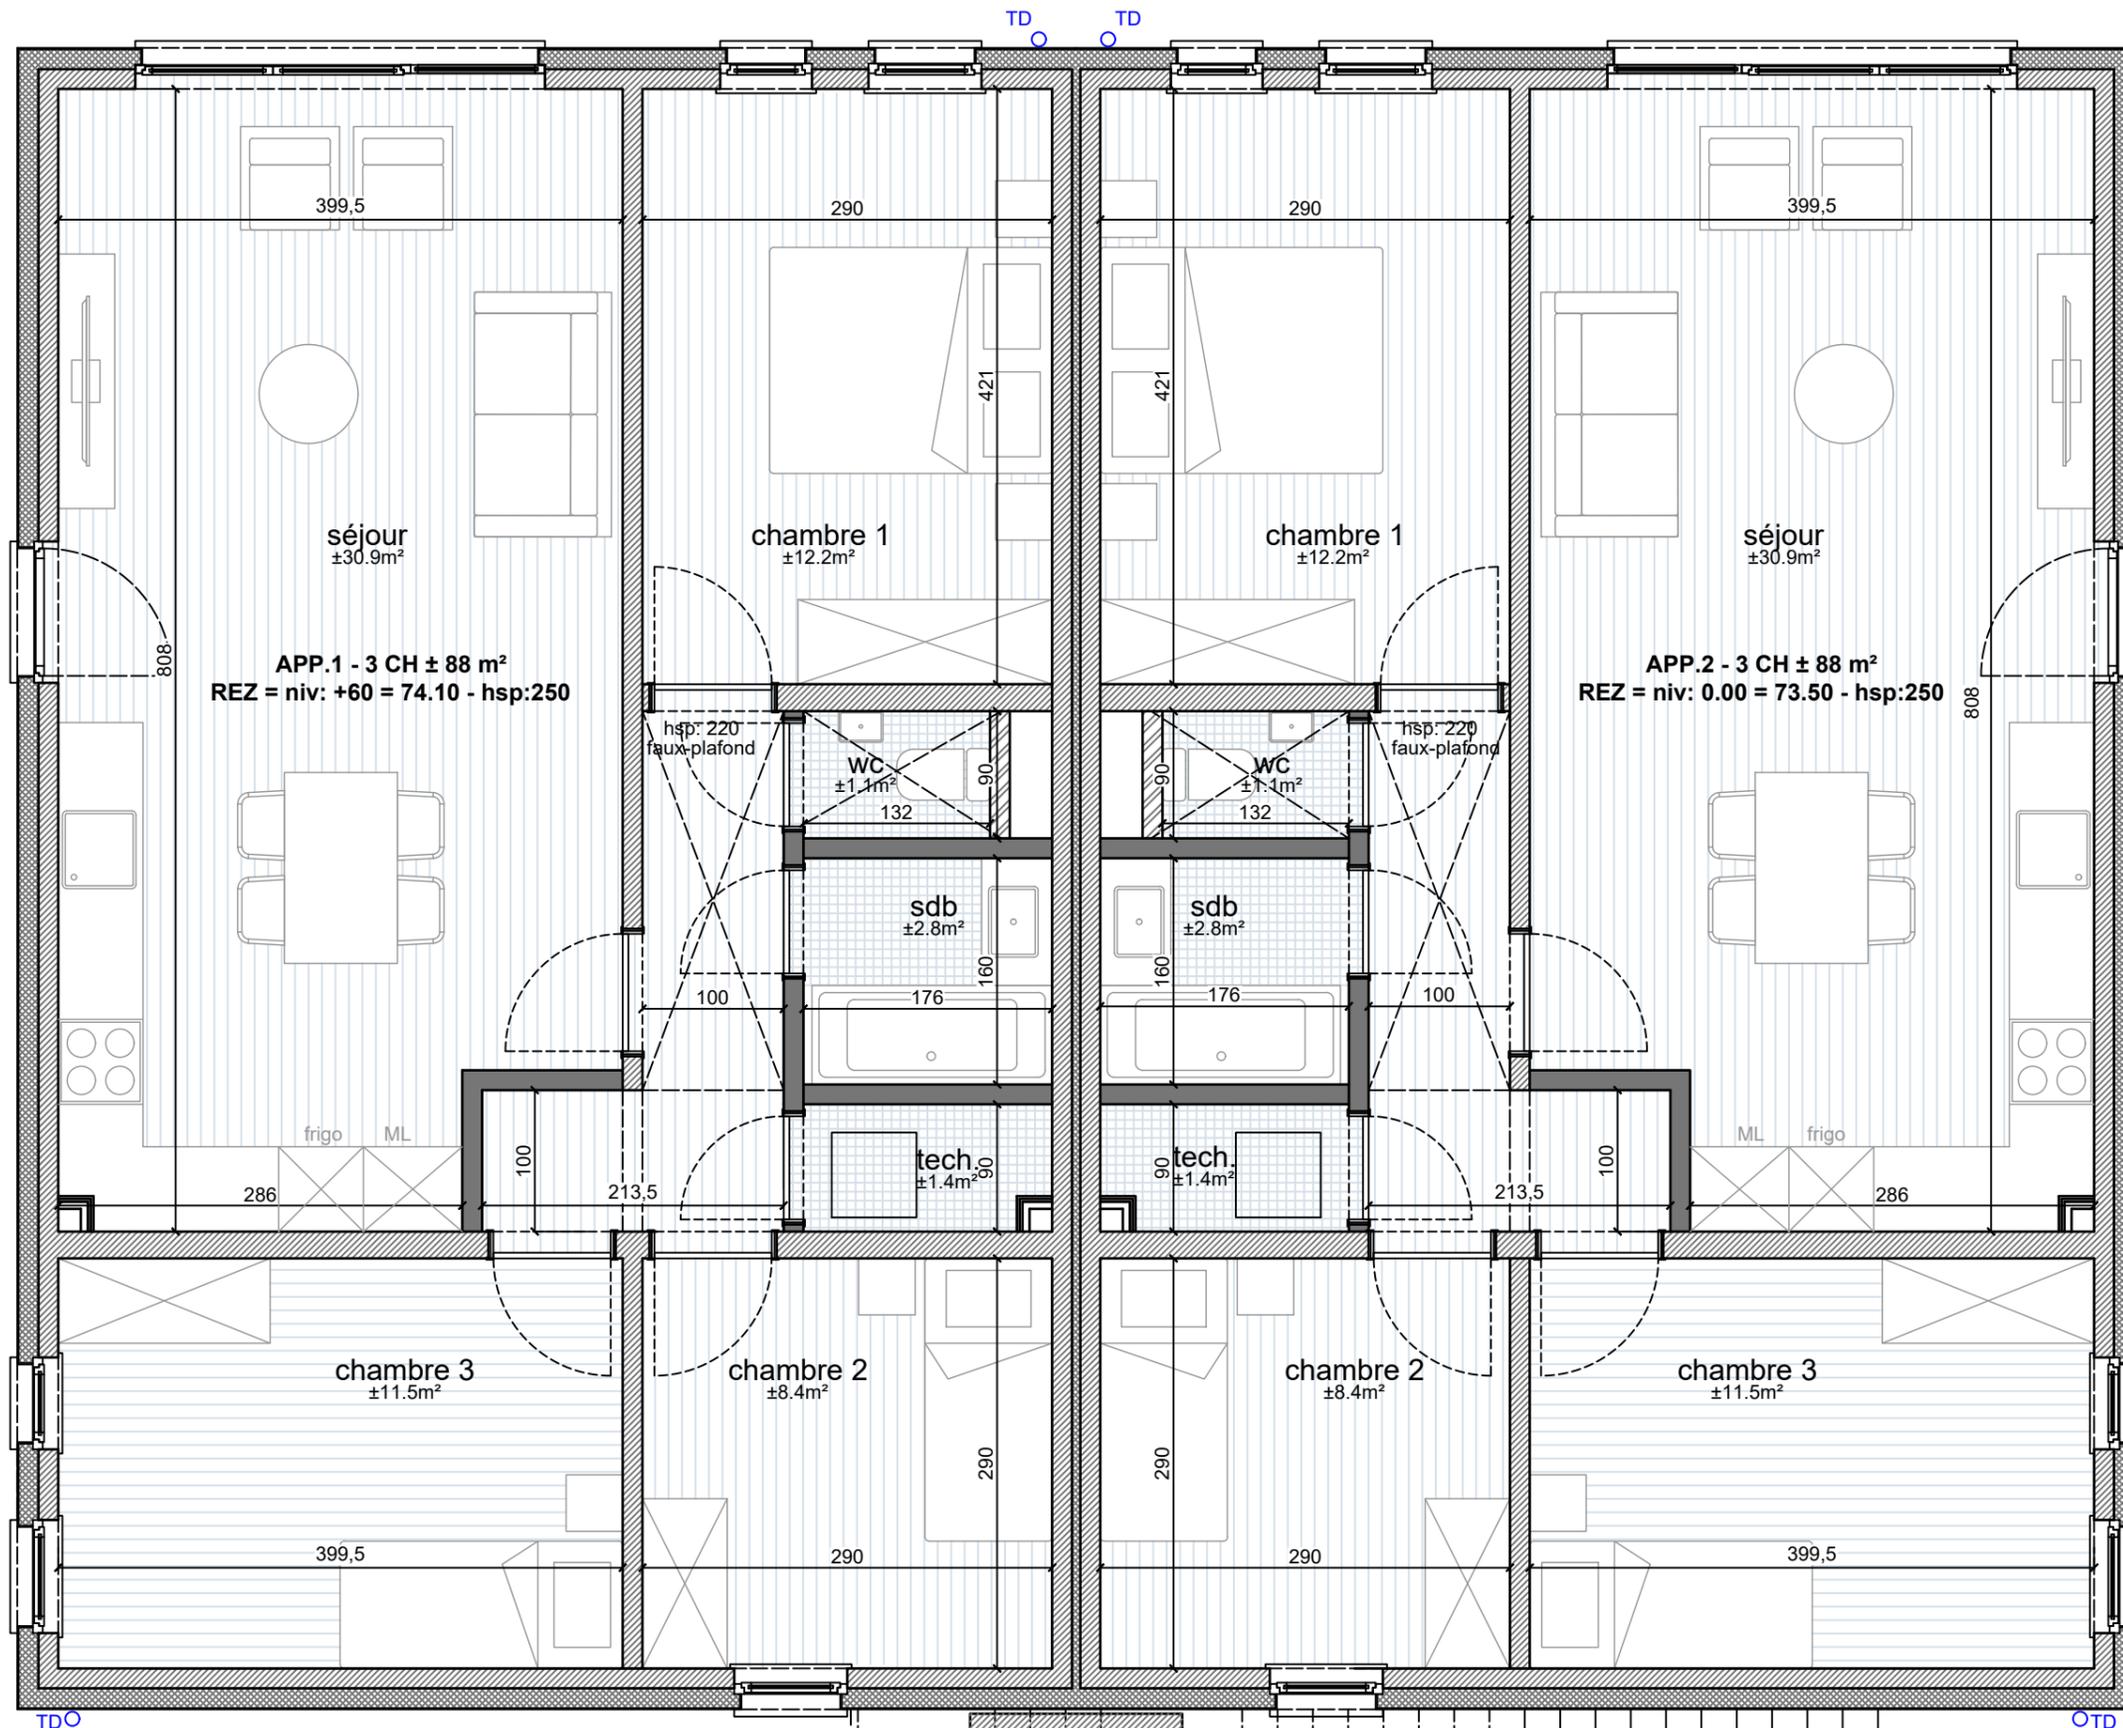

Plan du rez-de-chaussée - VP16 - 1/50


Chantier  
Rue Fontaine St Jean  
4480 Hermalle ss Huy  
VP13C - VP 15 - VP16

## Construction de 8 logements - VP15 et VP16

29/11/22  
3/4  
Maître de l'ouvrage  
Améthyste SRL  
Place Emile Dupont 5,  
4000 Liège  
Tél. : 0479 69 00 23

Architecte  
MGA srl  
Rue Darchis, n°25  
4000 Liège  
0476 21 32 10  
info@mga.archi

m g a  
(more great architecture)

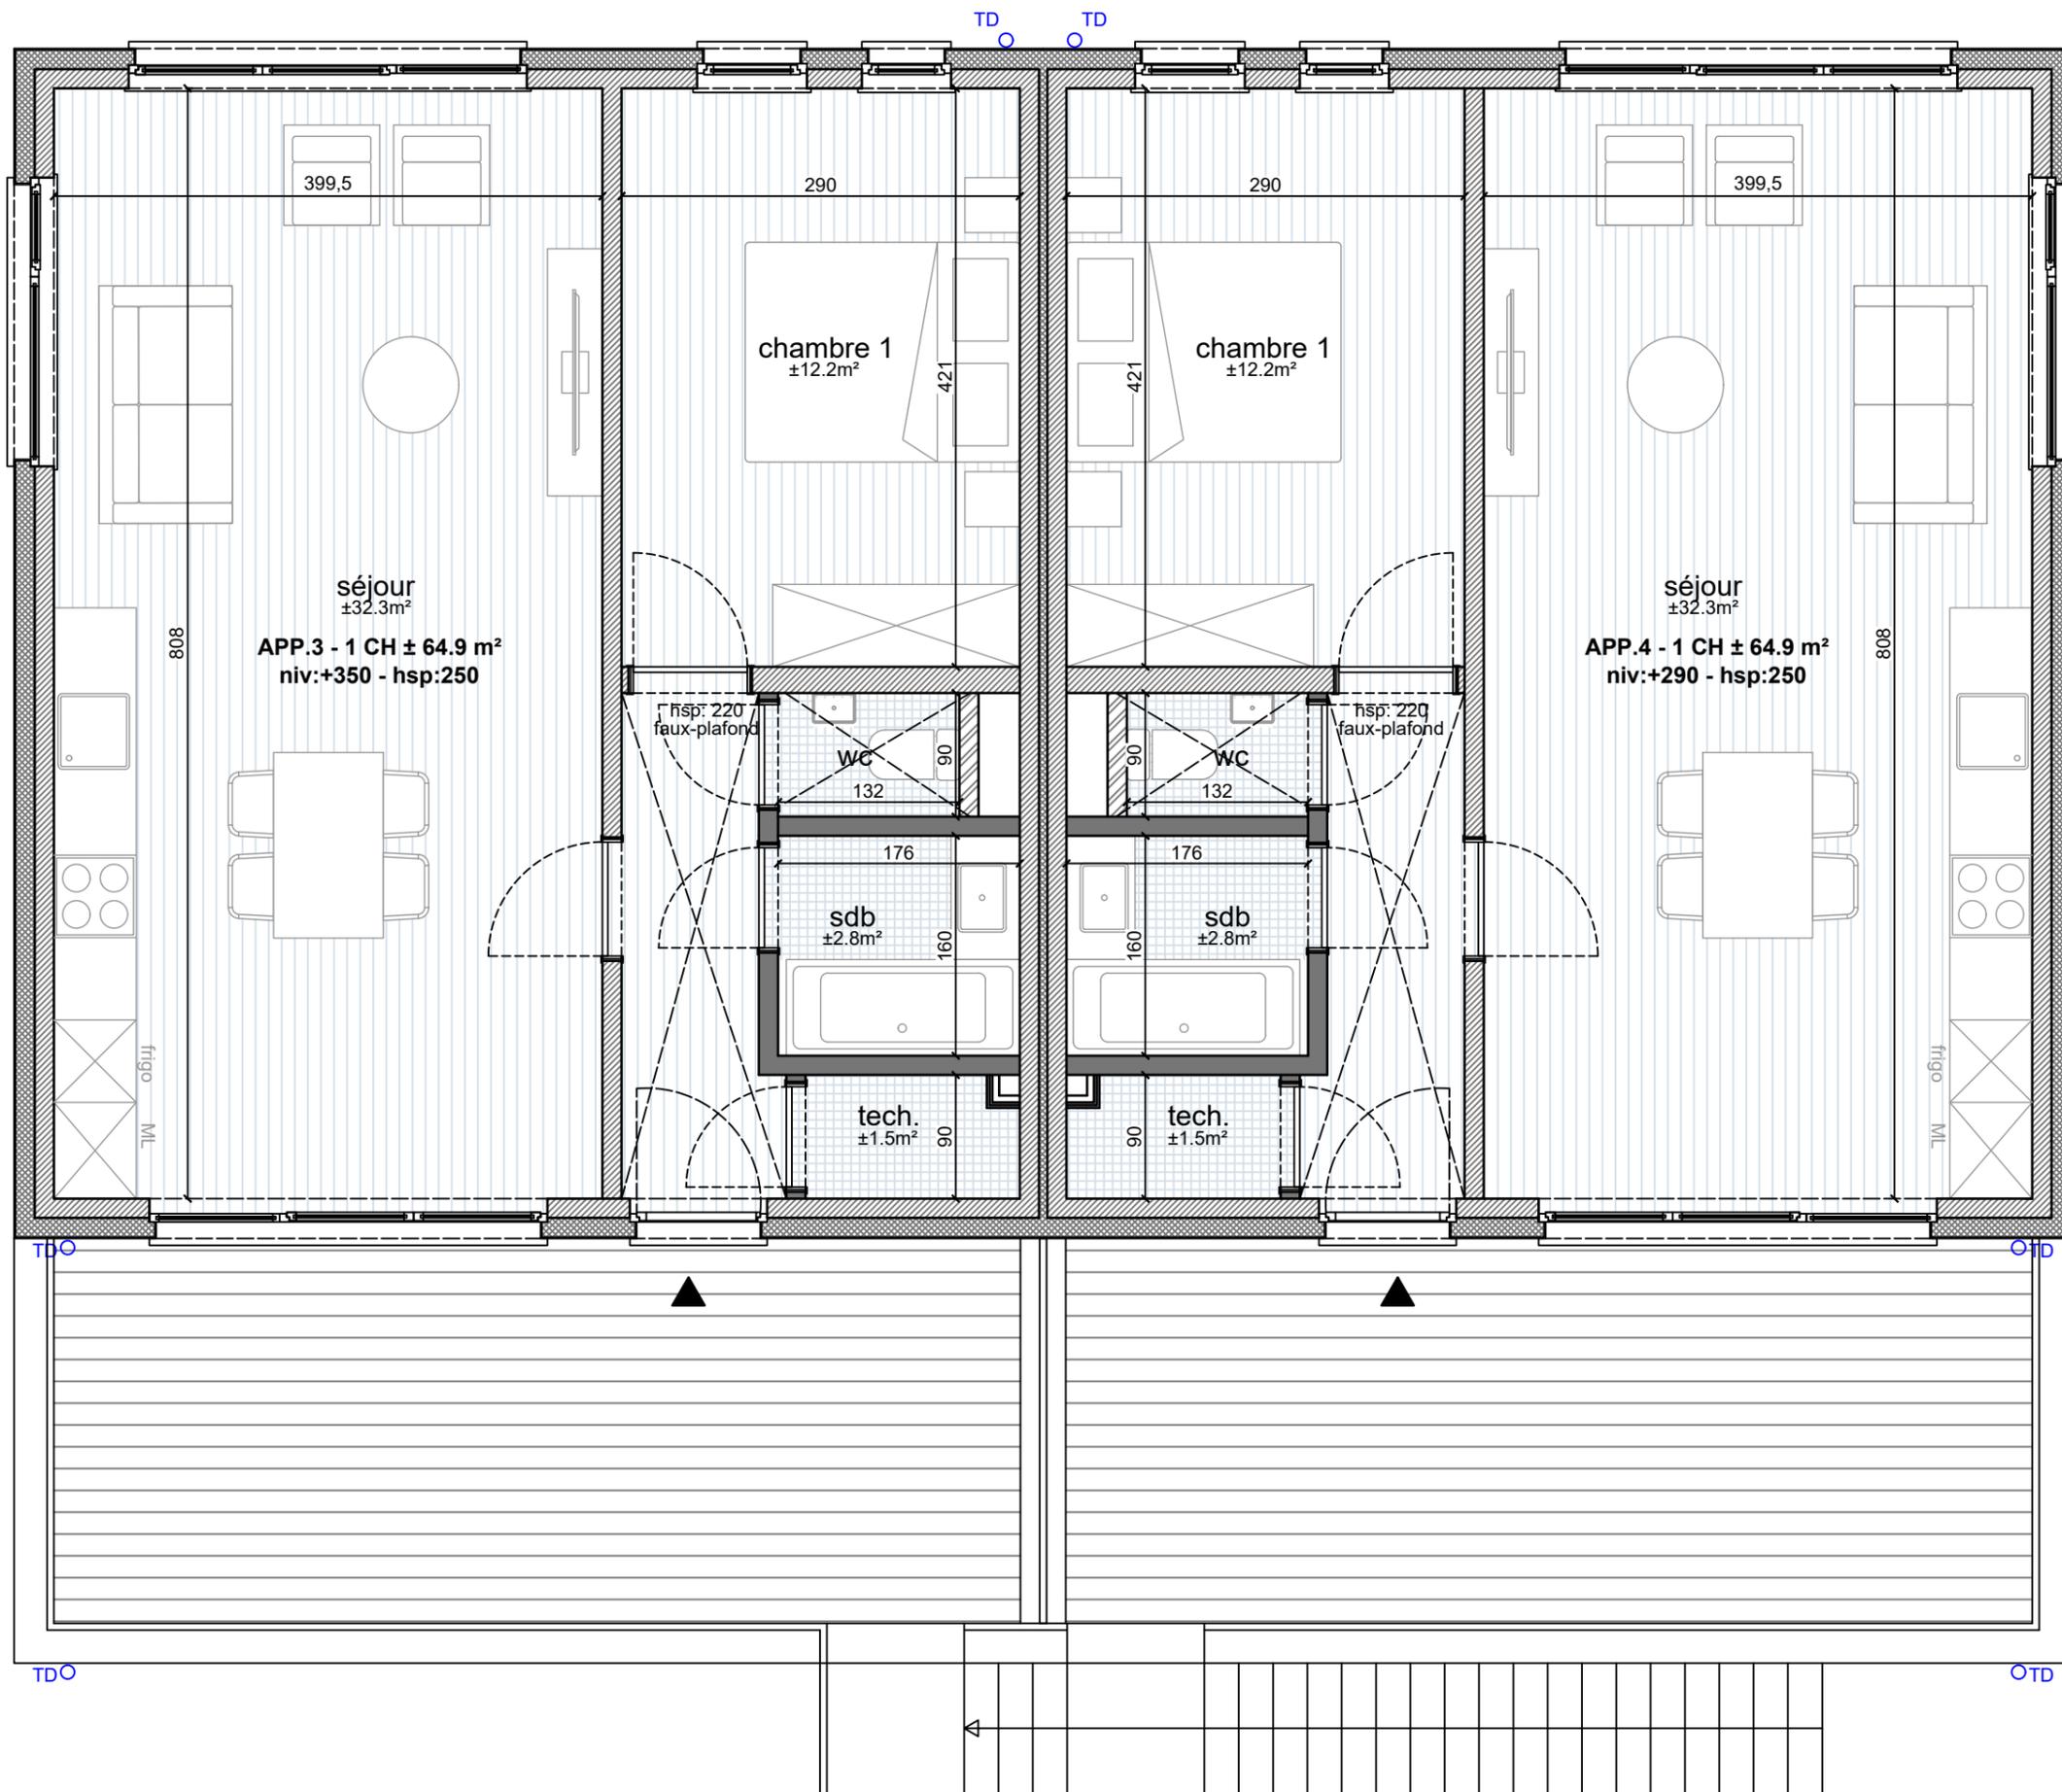

Plan premier étage - VP 16 - 1/50

Chantier  
 Rue Fontaine St Jean  
 4480 Hermalle ss Huy  
 VP13C - VP 15 - VP16

**Construction de 8 logements - VP15 et VP16**

29/11/22

Maître de l'ouvrage  
 Améthyste SRL  
 Place Emile Dupont 5,  
 4000 Liège  
 Tél. : 0479 69 00 23

4/4

Architecte  
 MGA srl  
 Rue Darchis, n°25  
 4000 Liège  
 0476 21 32 10  
 info@mga.archi

**m g a**  
(pour plus d'informations)