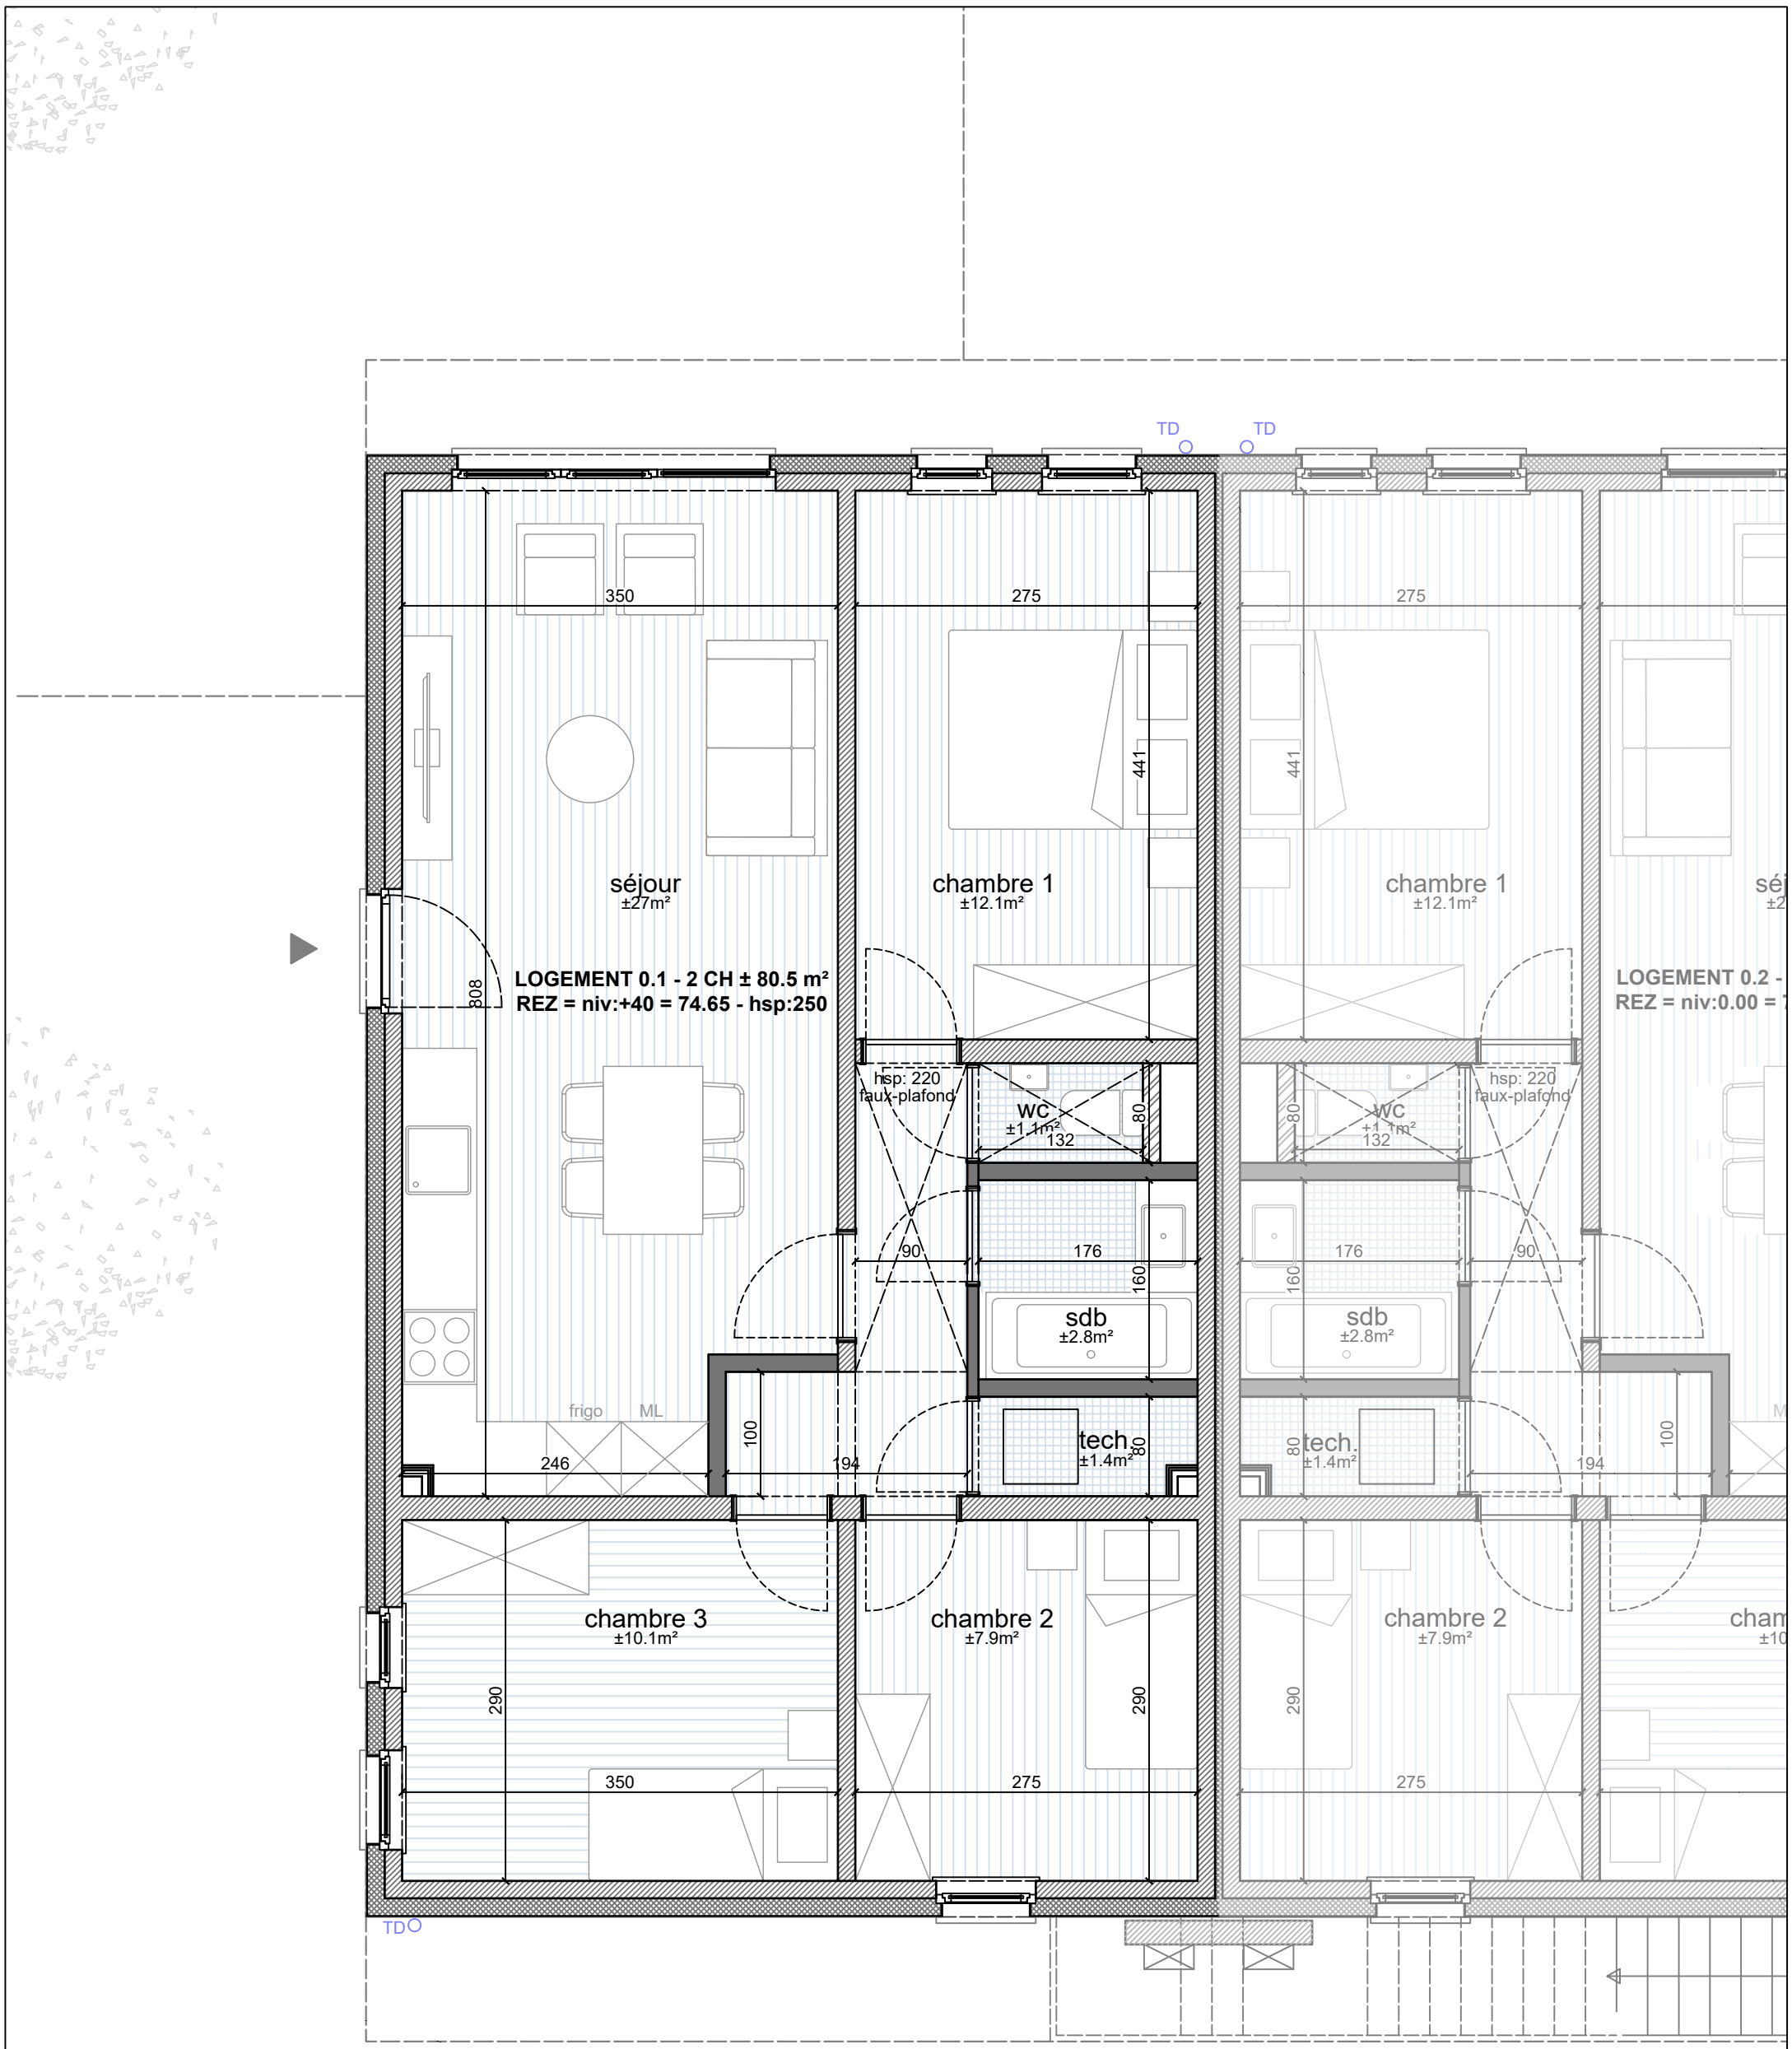

NORD

Chantier Rue Fontaine St Jean 4480 Hermalle ss Huy VP13C	**VP 15 - LOGEMENT 0.1** **rez-de-chaussée**	29-11-22 page 1/8 échelle 1/50	Maître de l'ouvrage Améthyste SRL Place Emile Dupont 5, 4000 Liège Tél. : 0479 69 00 23	Architecte MGA srl Rue Darchis, n°25 4000 Liège 0476 21 32 10 info@mga.archi
				mga [more great architecture] www.mga.archi