




Plan d'implantation - 1/250

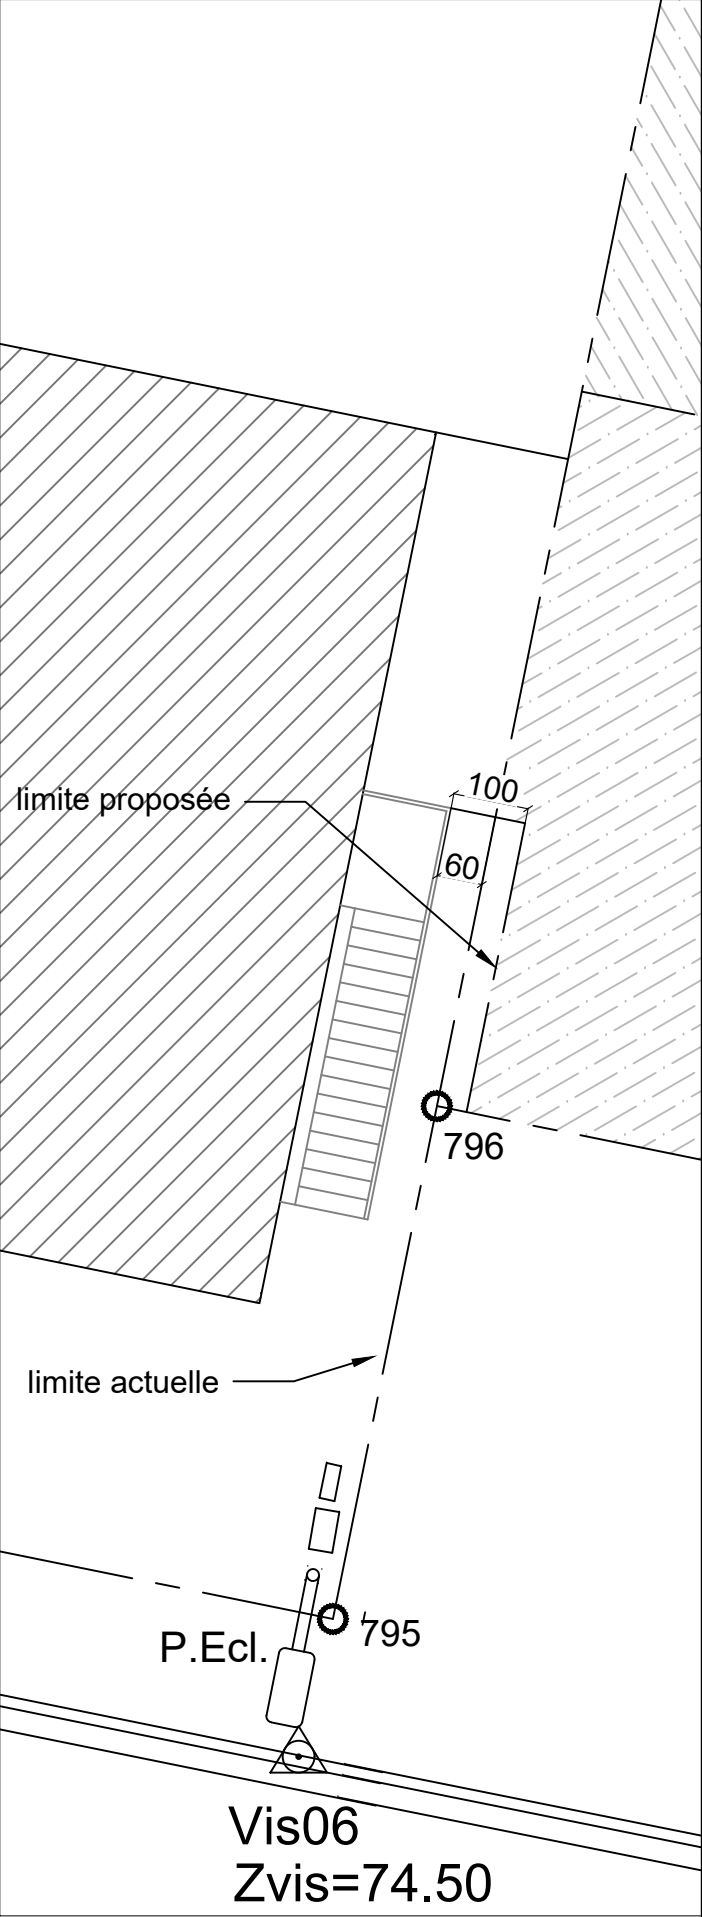

Zoom zone escalier - 1/100