

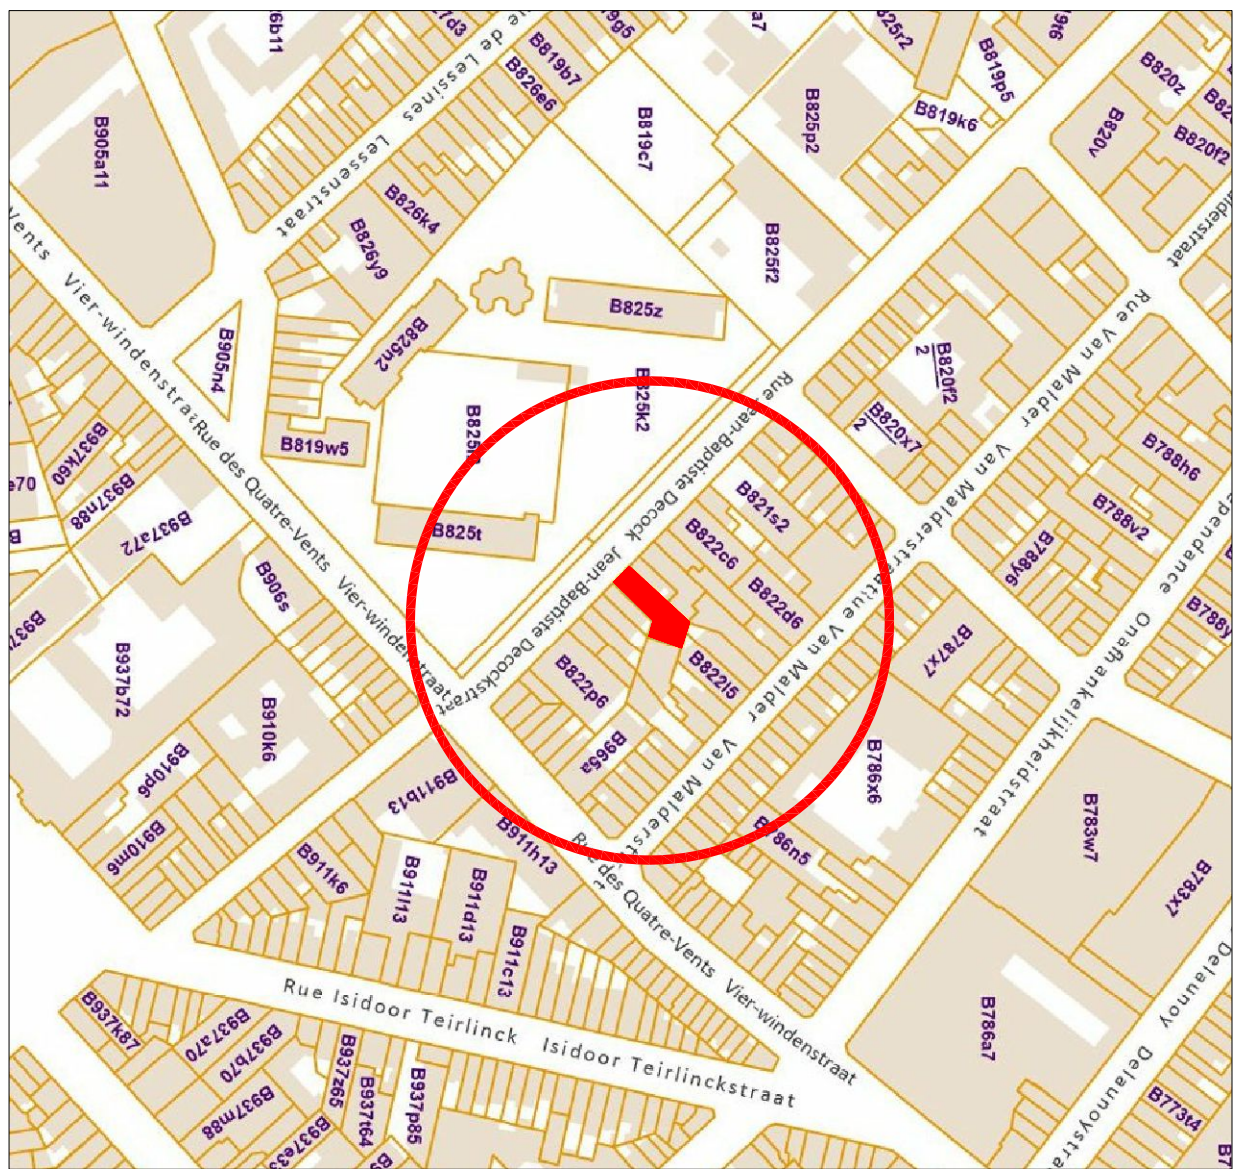
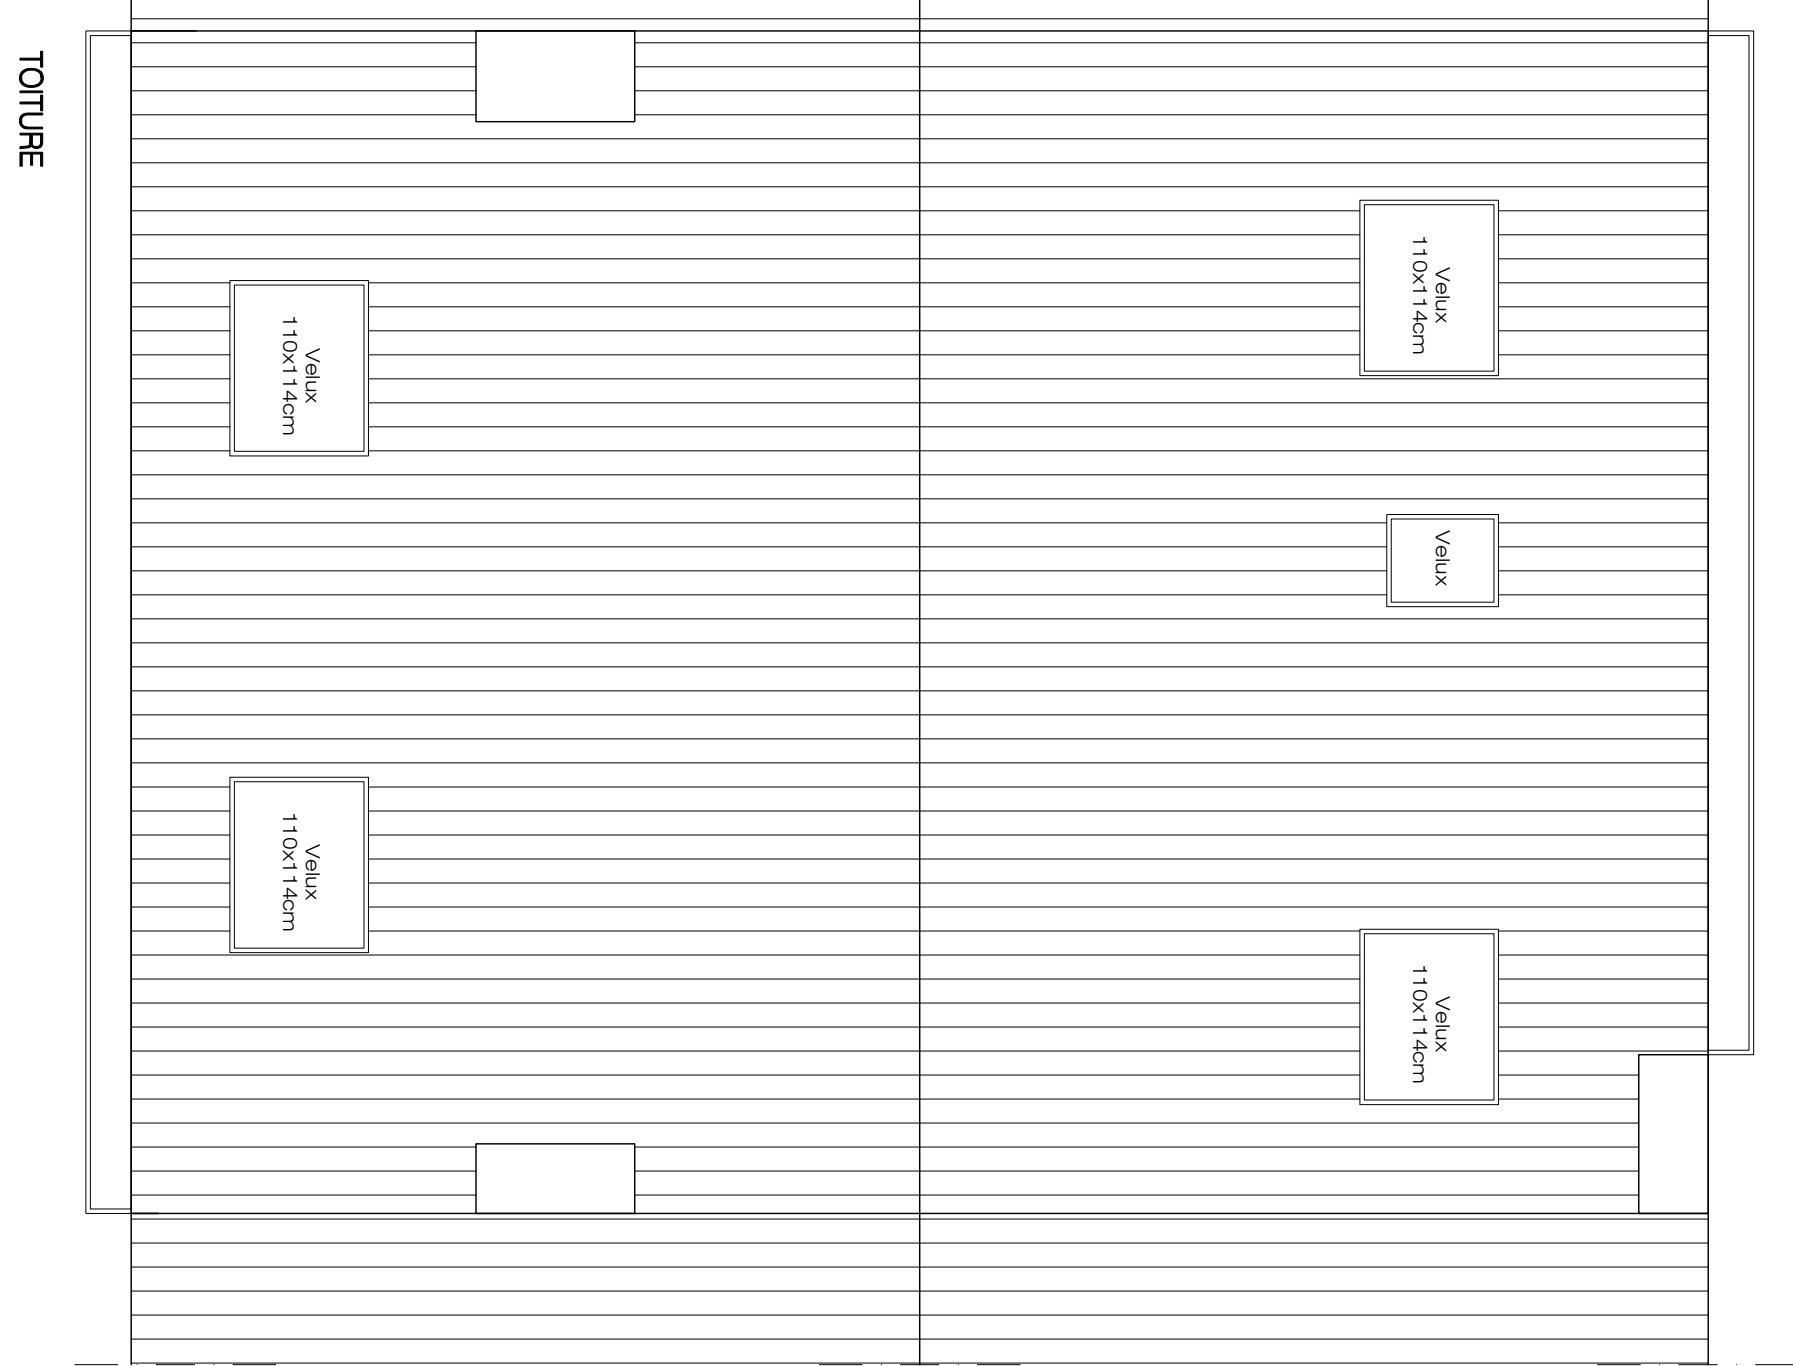
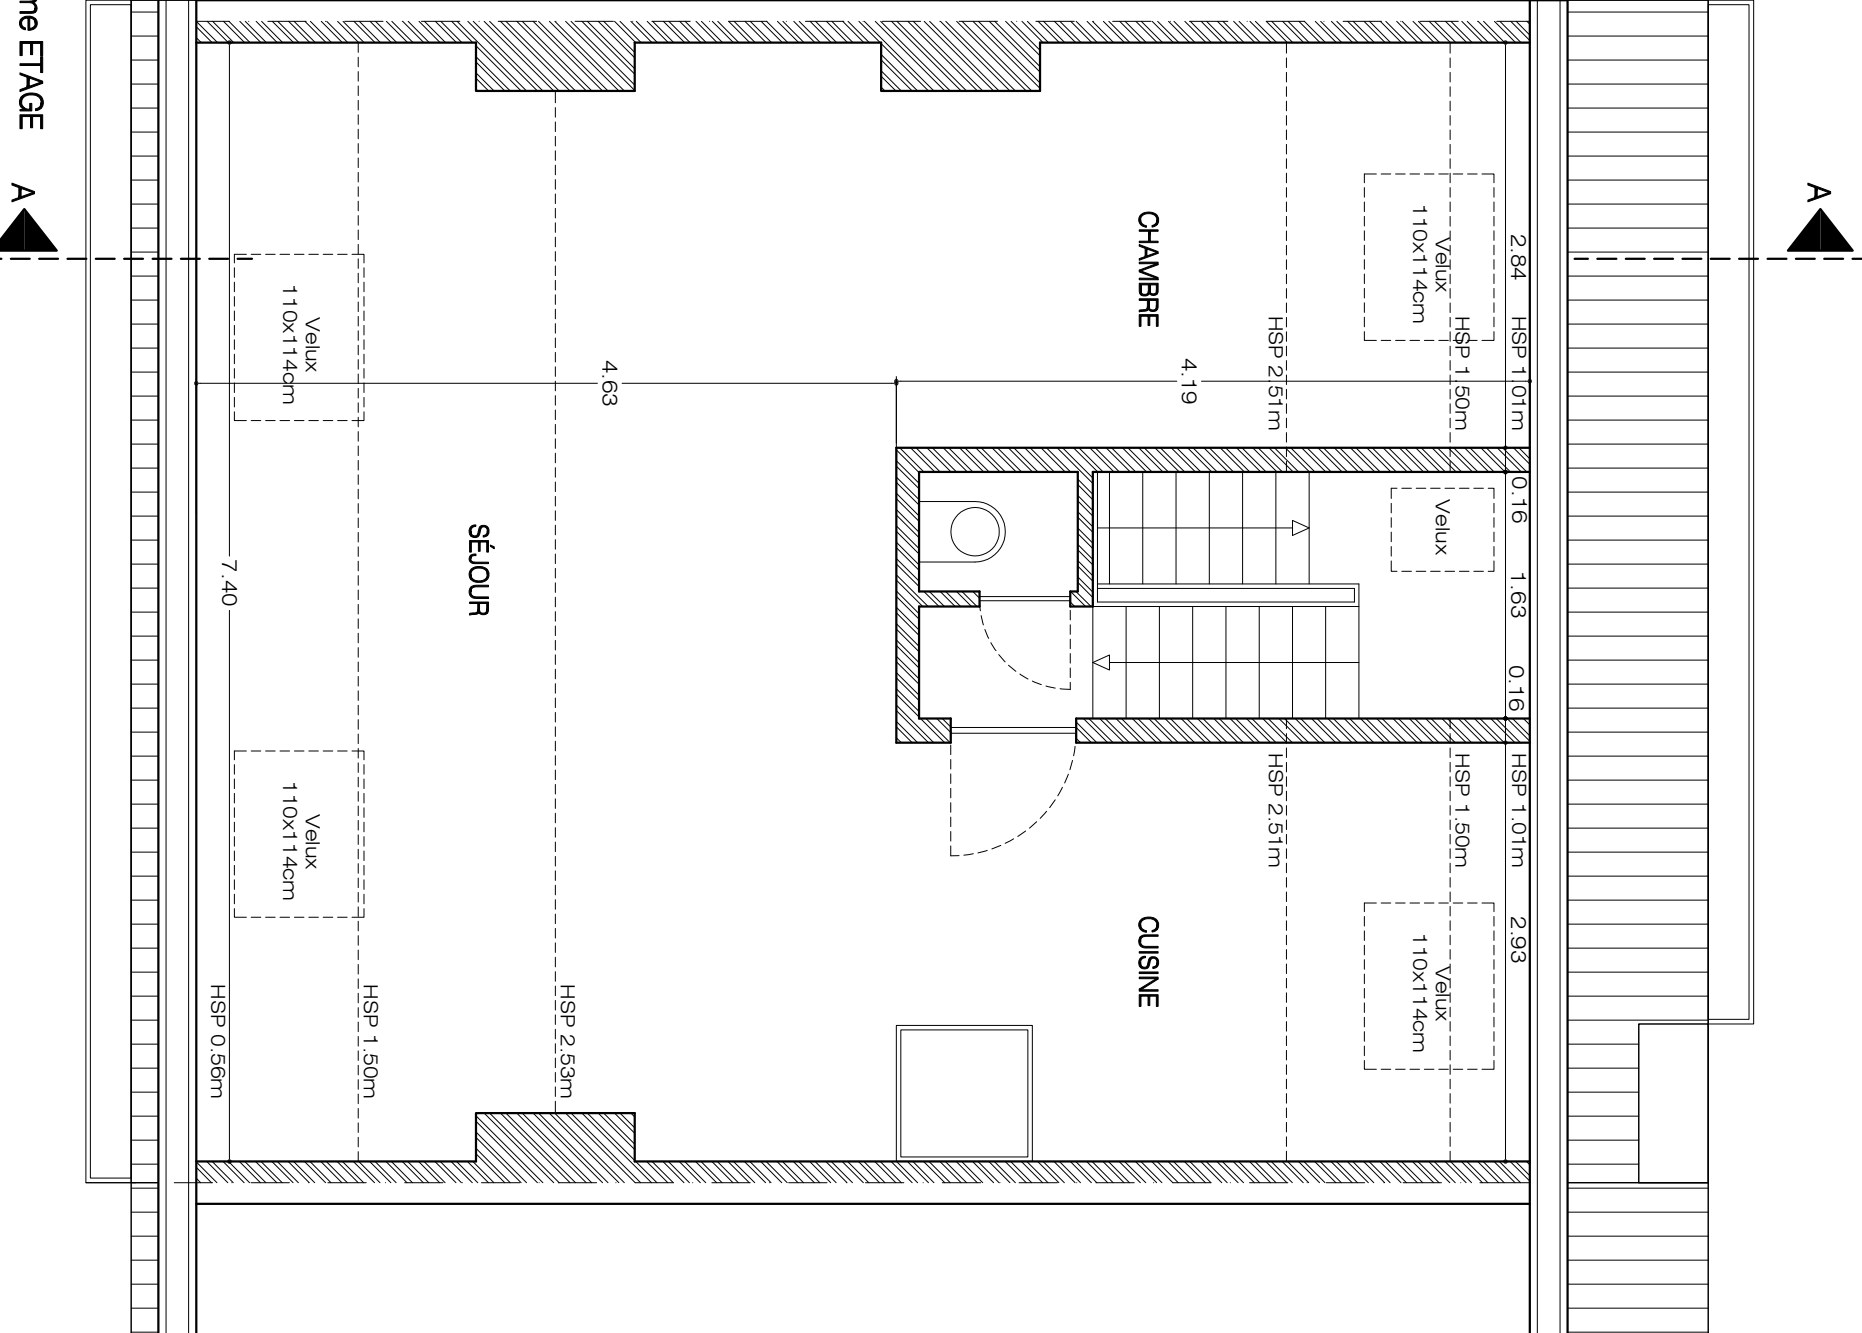
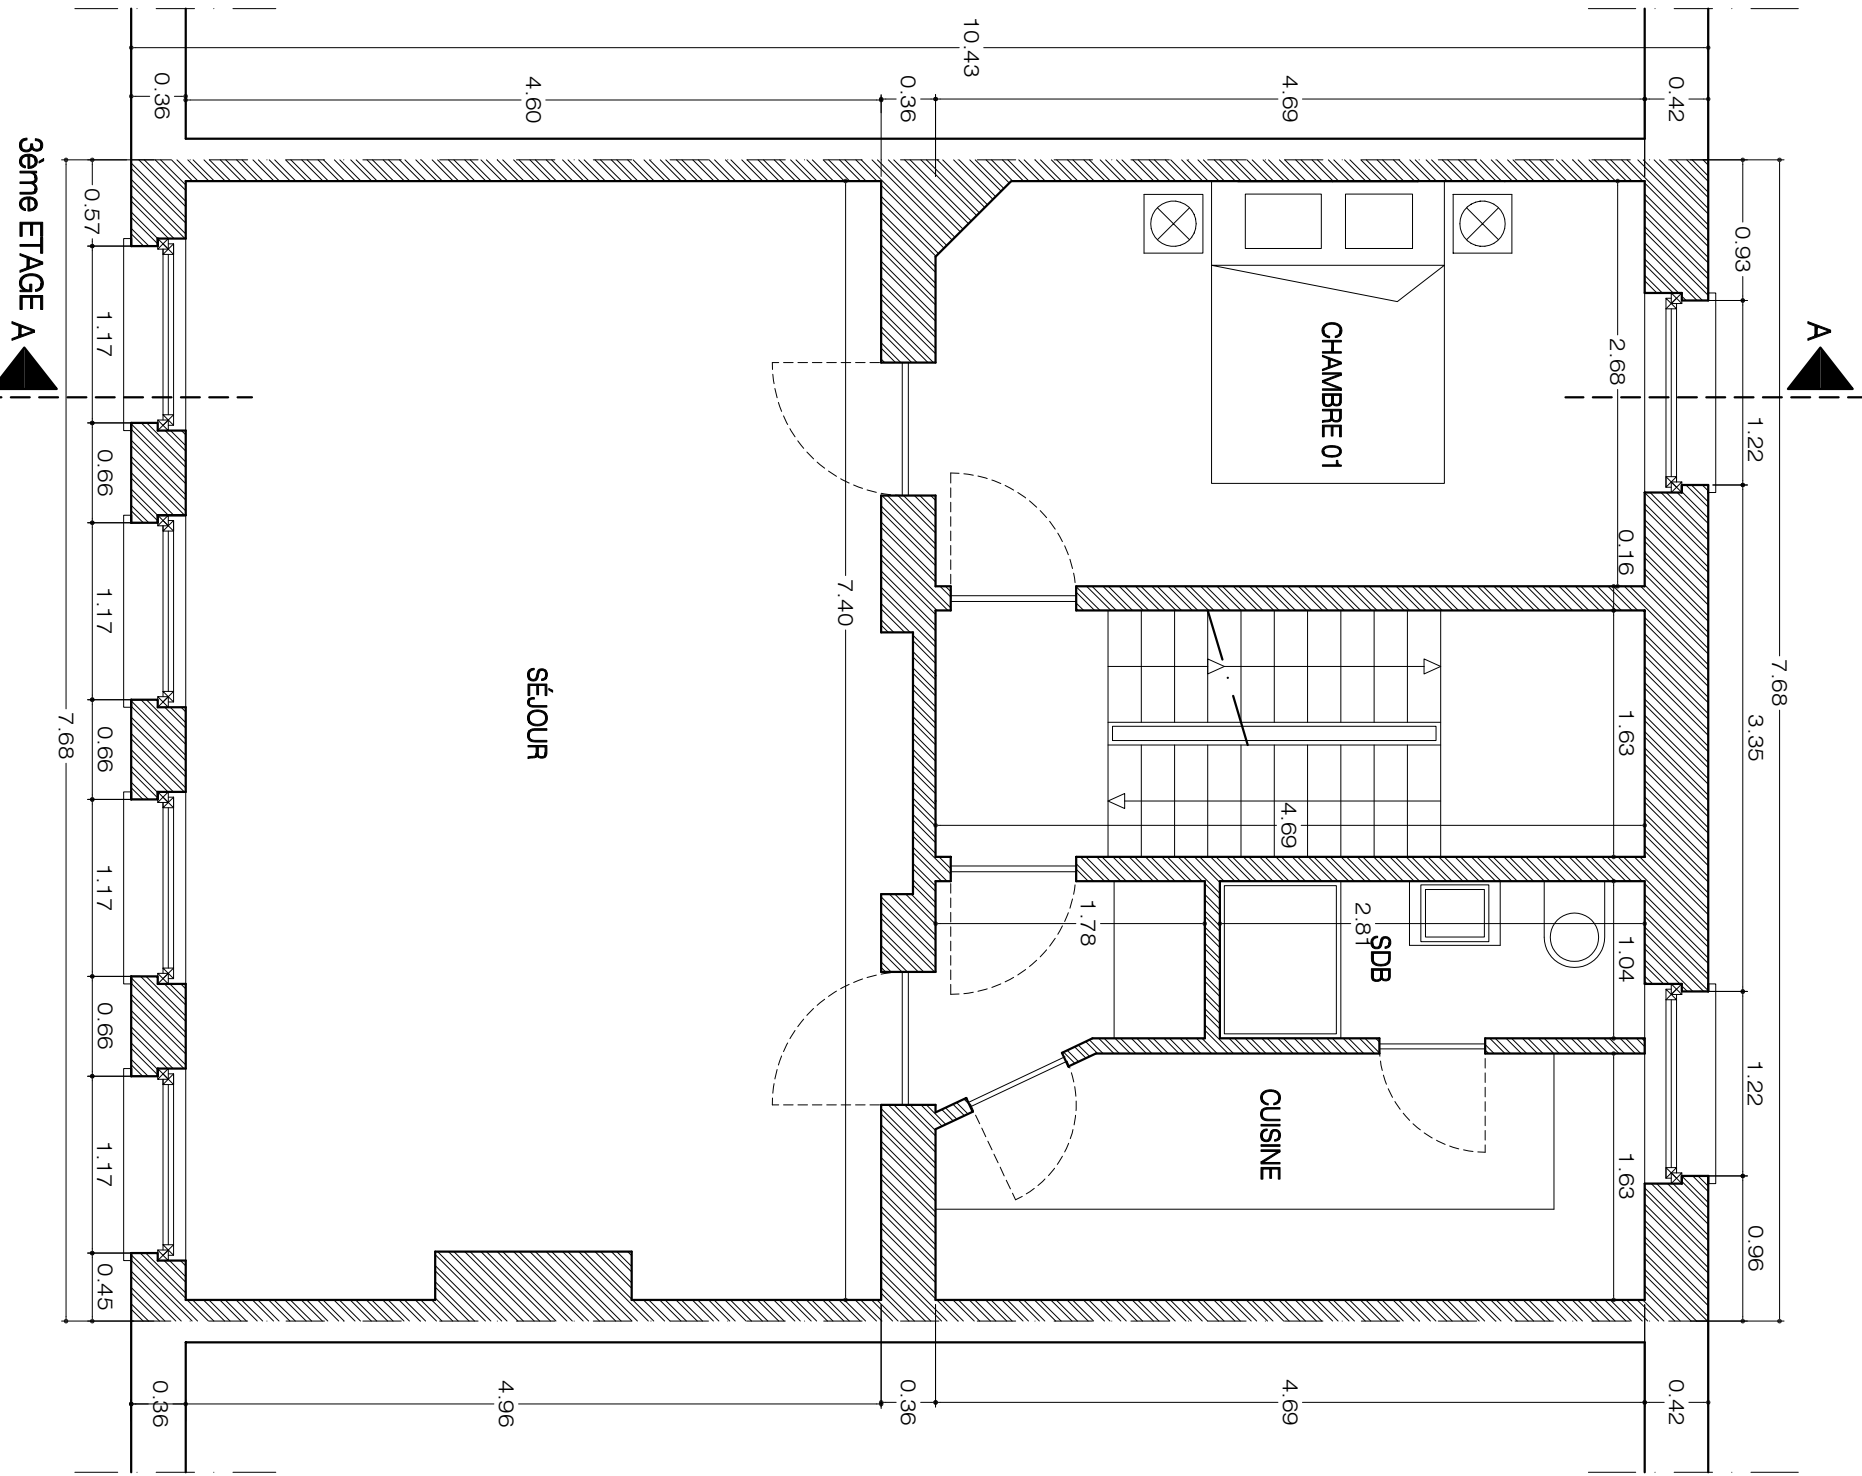






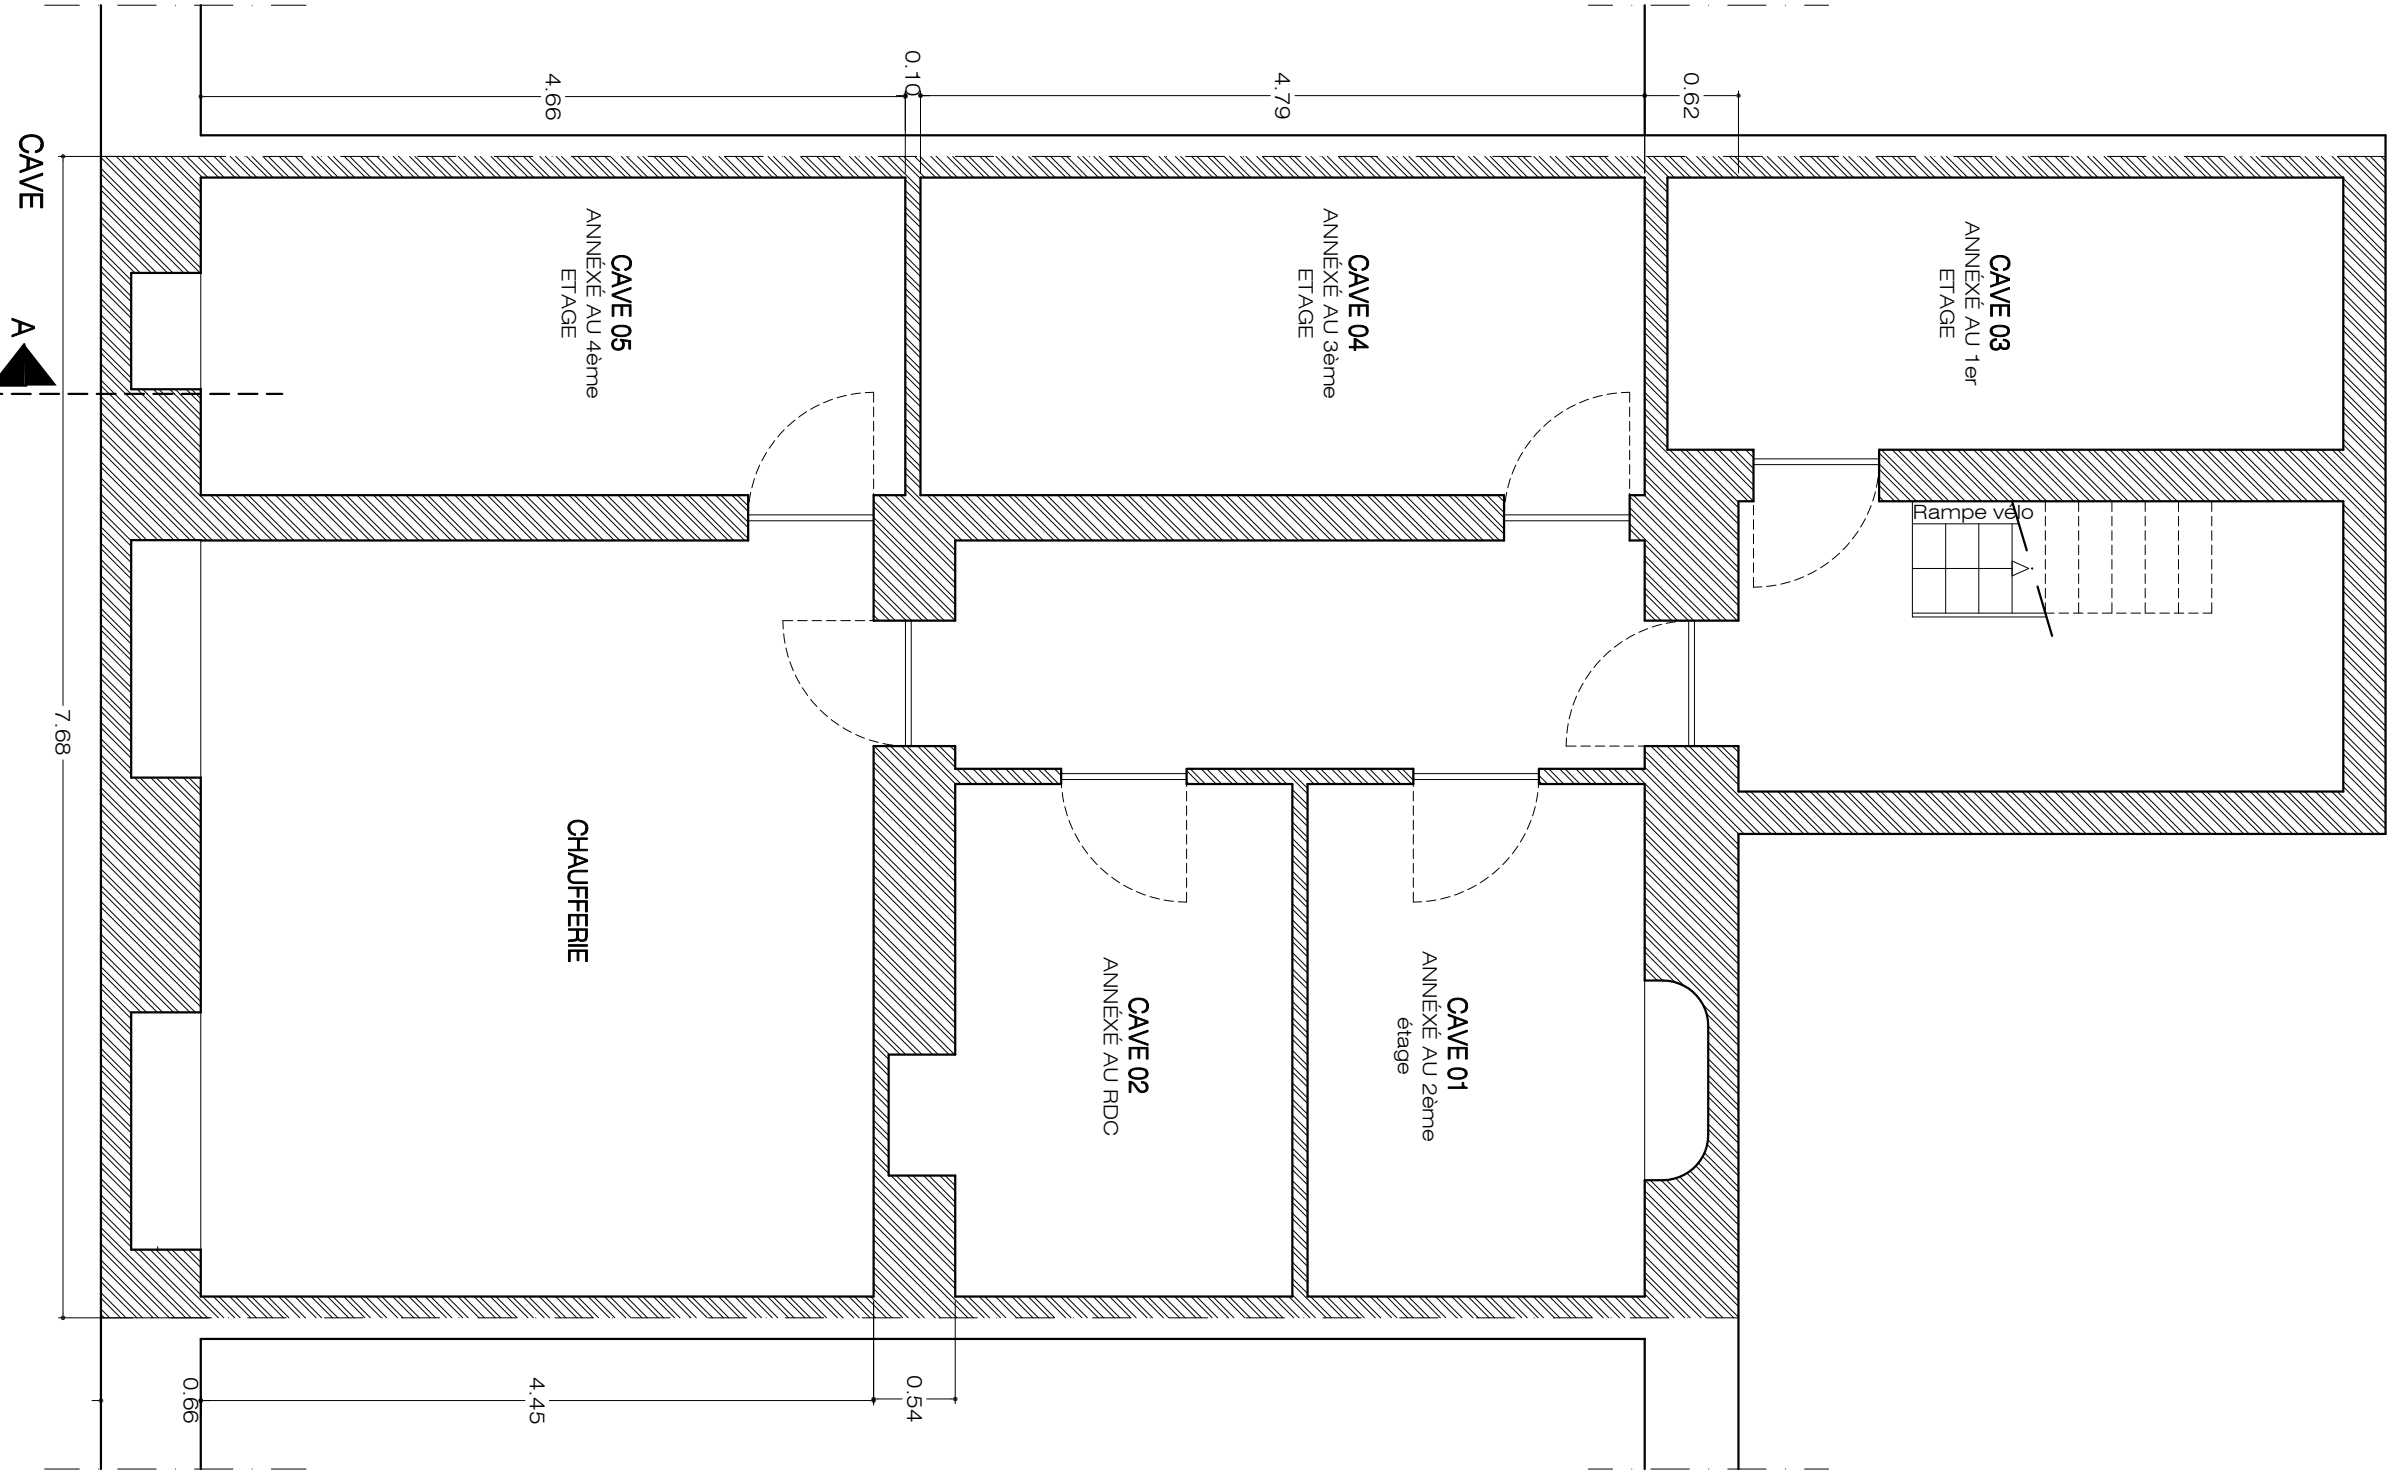


- LEGENDE
- RUE
- 1 SEUIL EN PIERRE BLEUE
 - 2 CHÂSSIS EN BOIS PEINT EN BRUN FONCÉ
 - 3 CORNICHE EN BOIS PEINT EN BRUN FONCÉ
 - 4 TOITURE EN TUILE COULEUR NATURELLE

- ARRIERE
- 5 SEUIL EN PIERRE BLEUE
 - 6 ENDUIT COULEUR BLANC CRÈME
 - 7 CHÂSSIS EN PVC BLANC
 - 8 TOITURE EN TUILE COULEUR NATURELLE

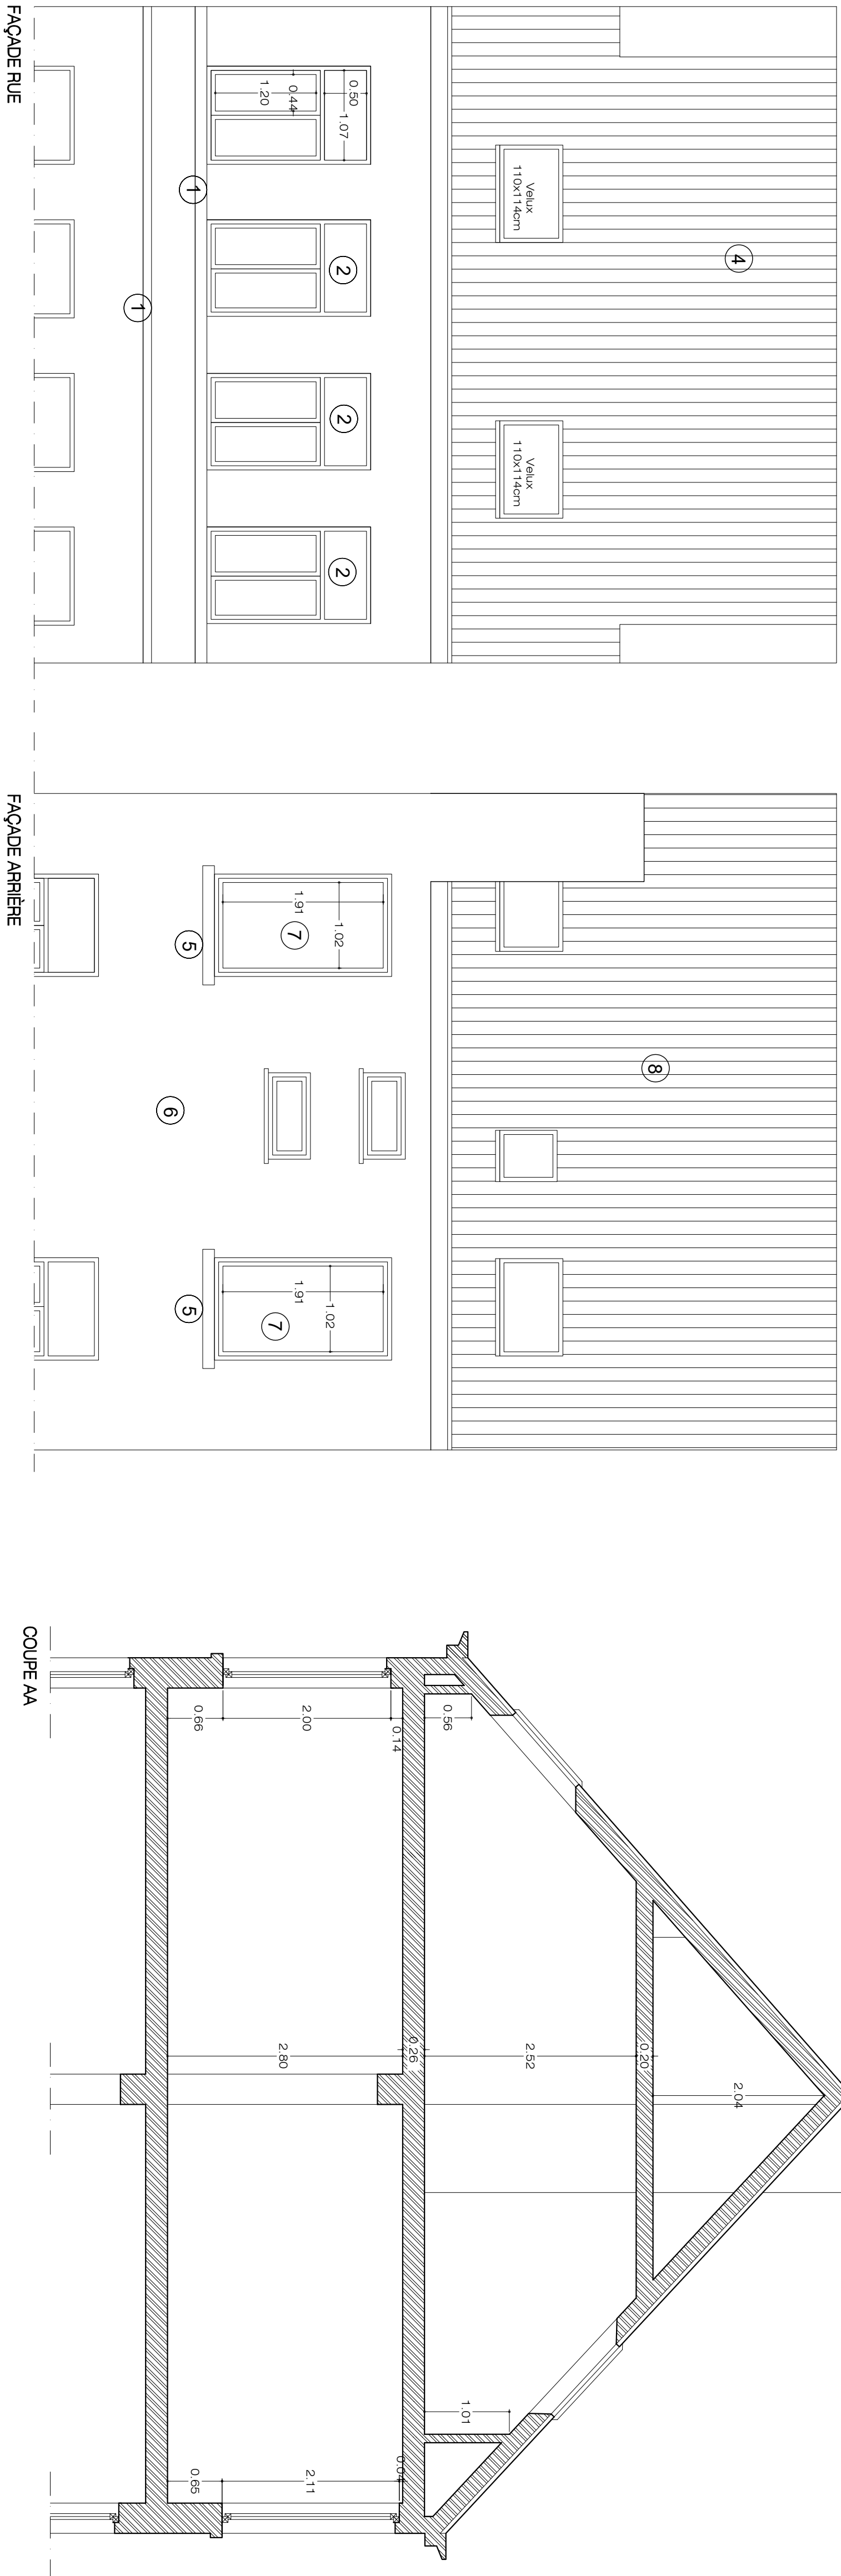

REGION BRUXELLOISE		MOLENBEEK-ST-JEAN
PERMIS D'URBANISME RUE JEAN BAPTISTE DE COCK 17		
MAITRE D'OUVRAGE		
KHATTABI Othmane		
ARCHITECTE		
NADIA GHEMRI		
RUE DE LA CHAPPELLE, 25 1050 MOLENBEEK-SAINTE-JEAN BRUXELLES PORTUGAL		
REMARQUES		
- TOUTES LES MESURES SONT DONNÉES À TITRE INDICATIF ET DOIVENT ÊTRE VÉRIFIÉES SUR PLACE		
- LA STRUCTURE DOIT ÊTRE CALCULÉE PAR UN INGÉNIEUR CIVIL		
SITUATION DE DROIT		
PLANS, COUPE ET FAÇADES		
ECHELLES		
1/200		
PLANS COUPES FAÇADES		
DATE		
04 octobre 2024		
N° PLAN		
01		

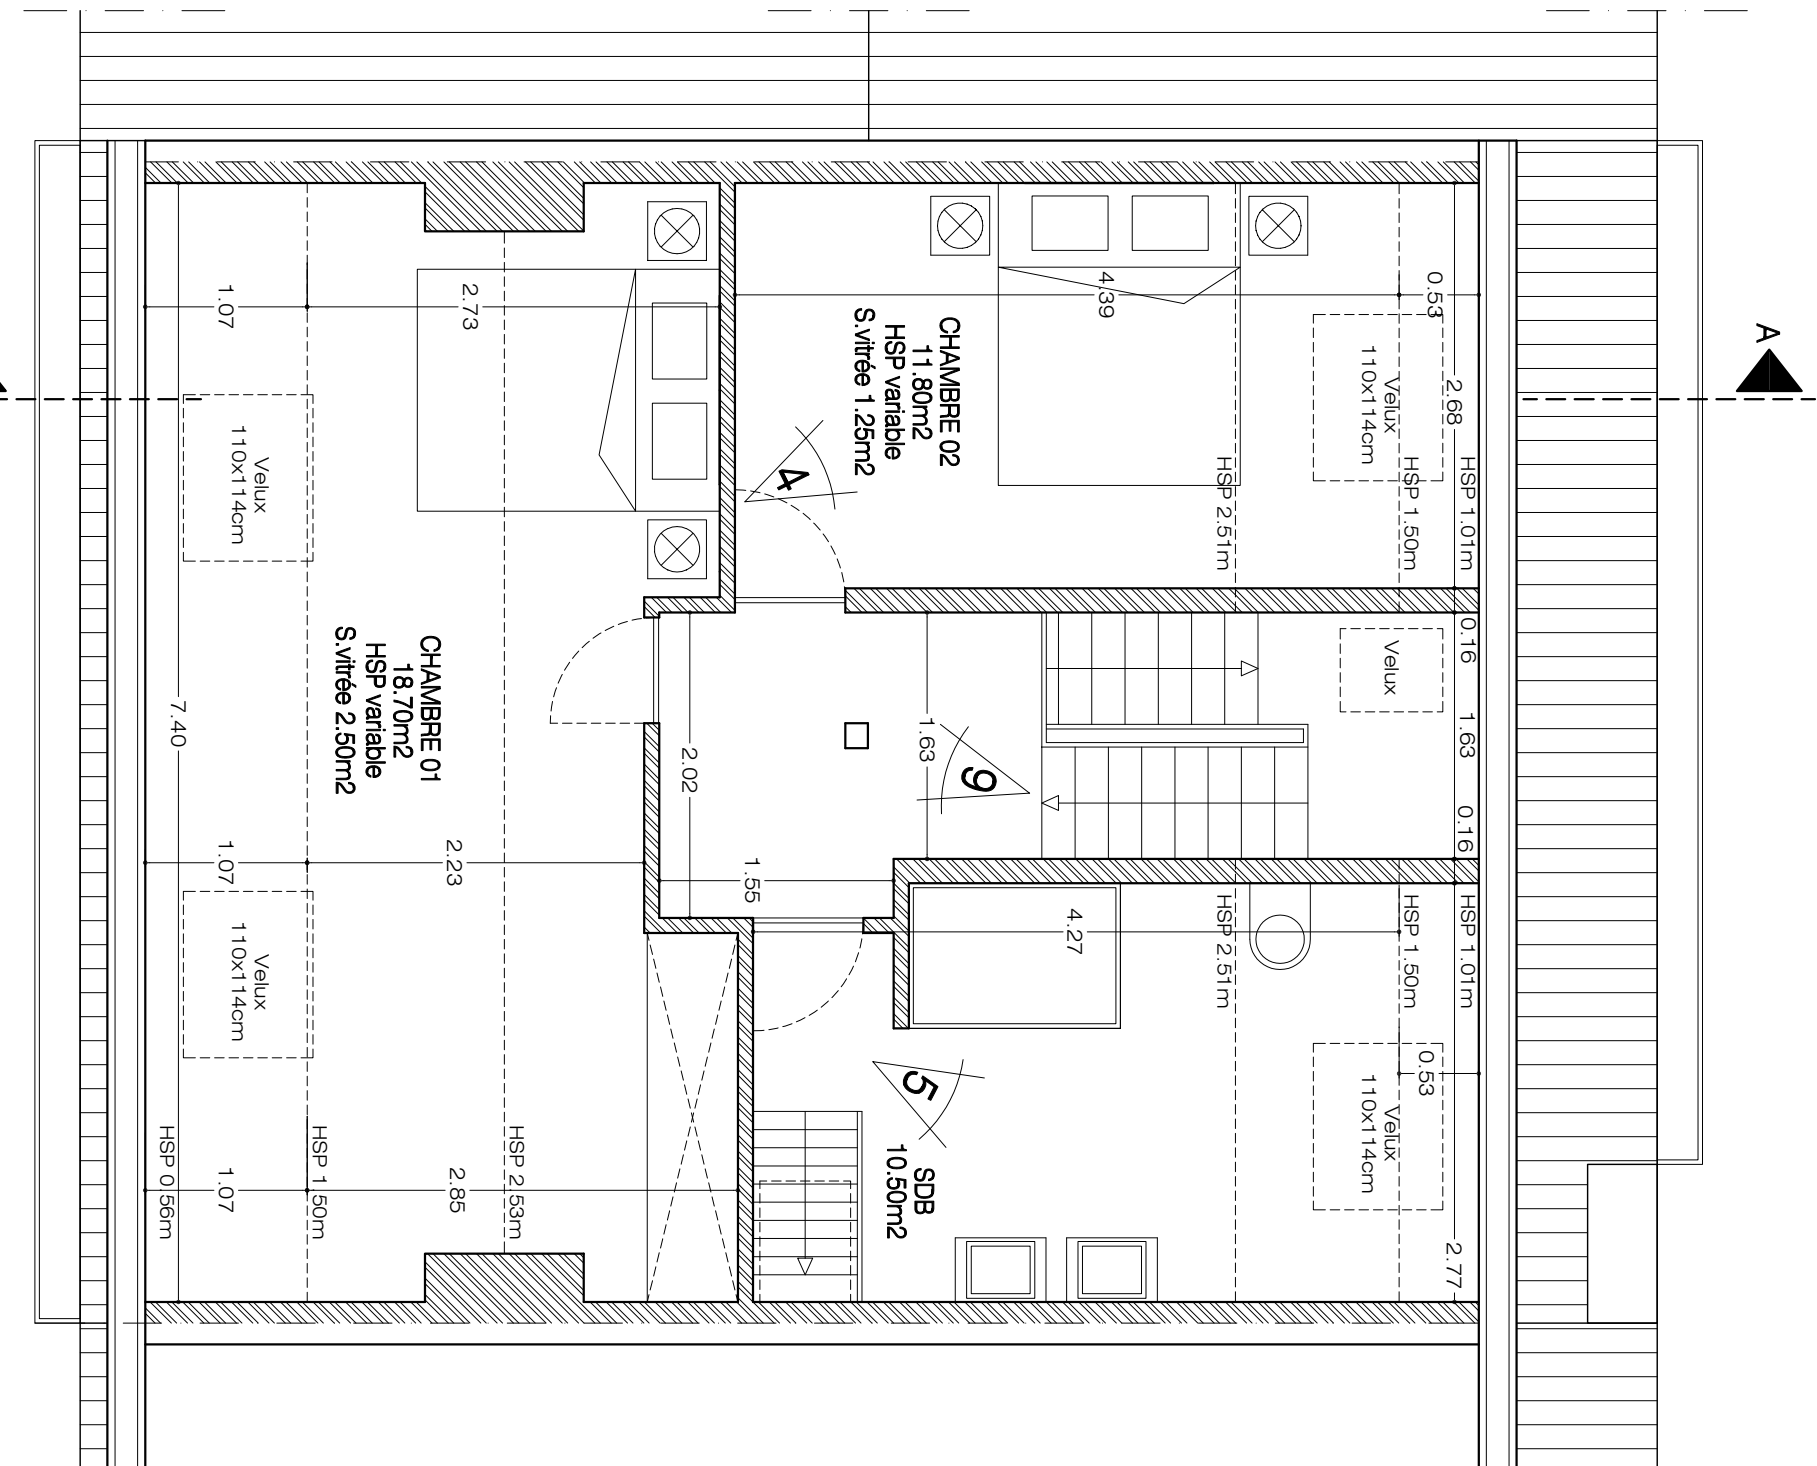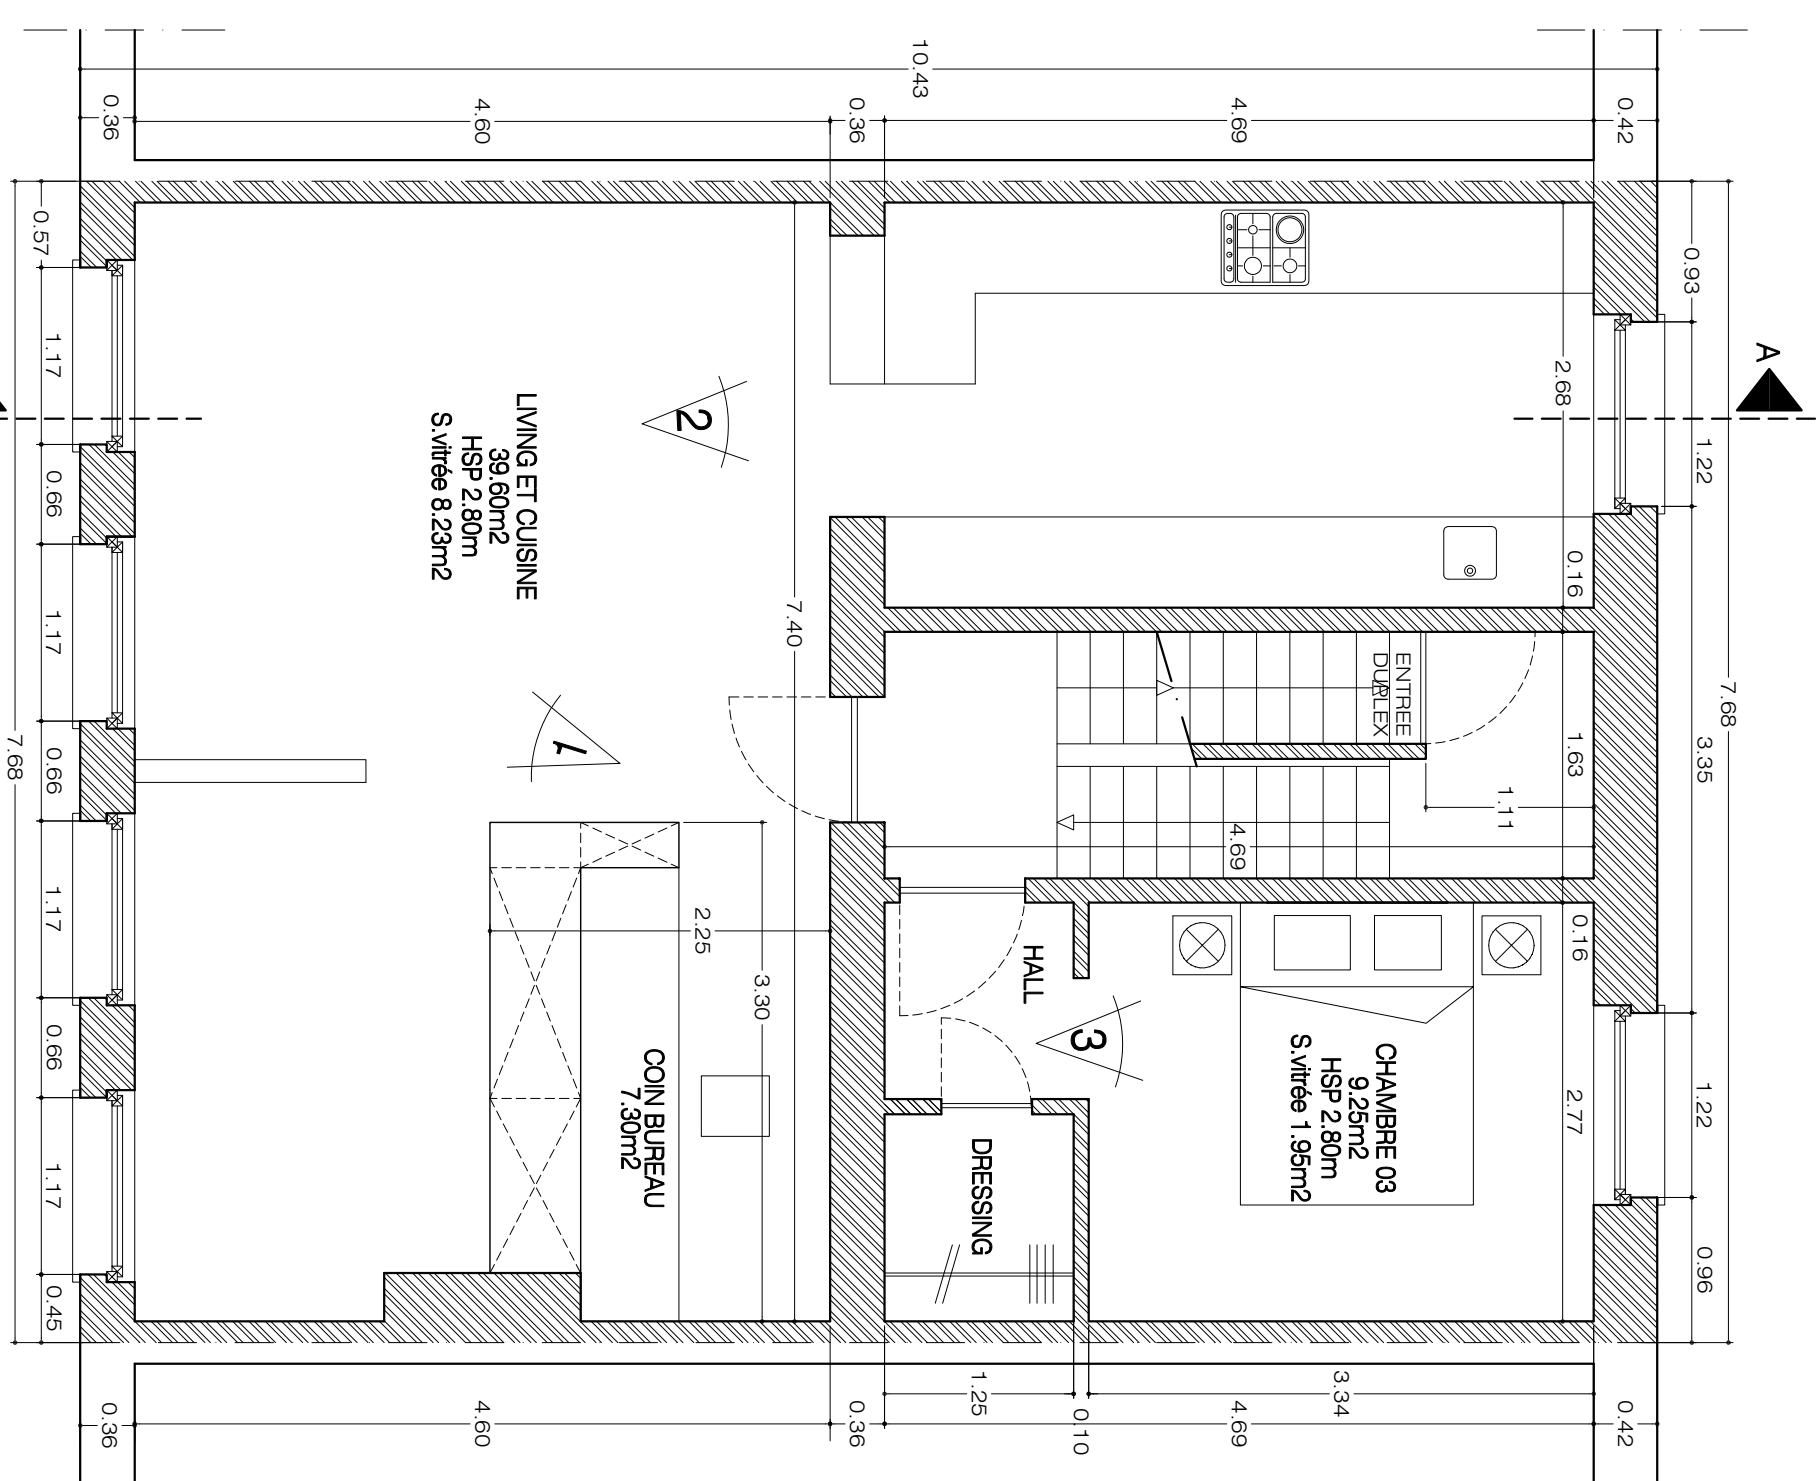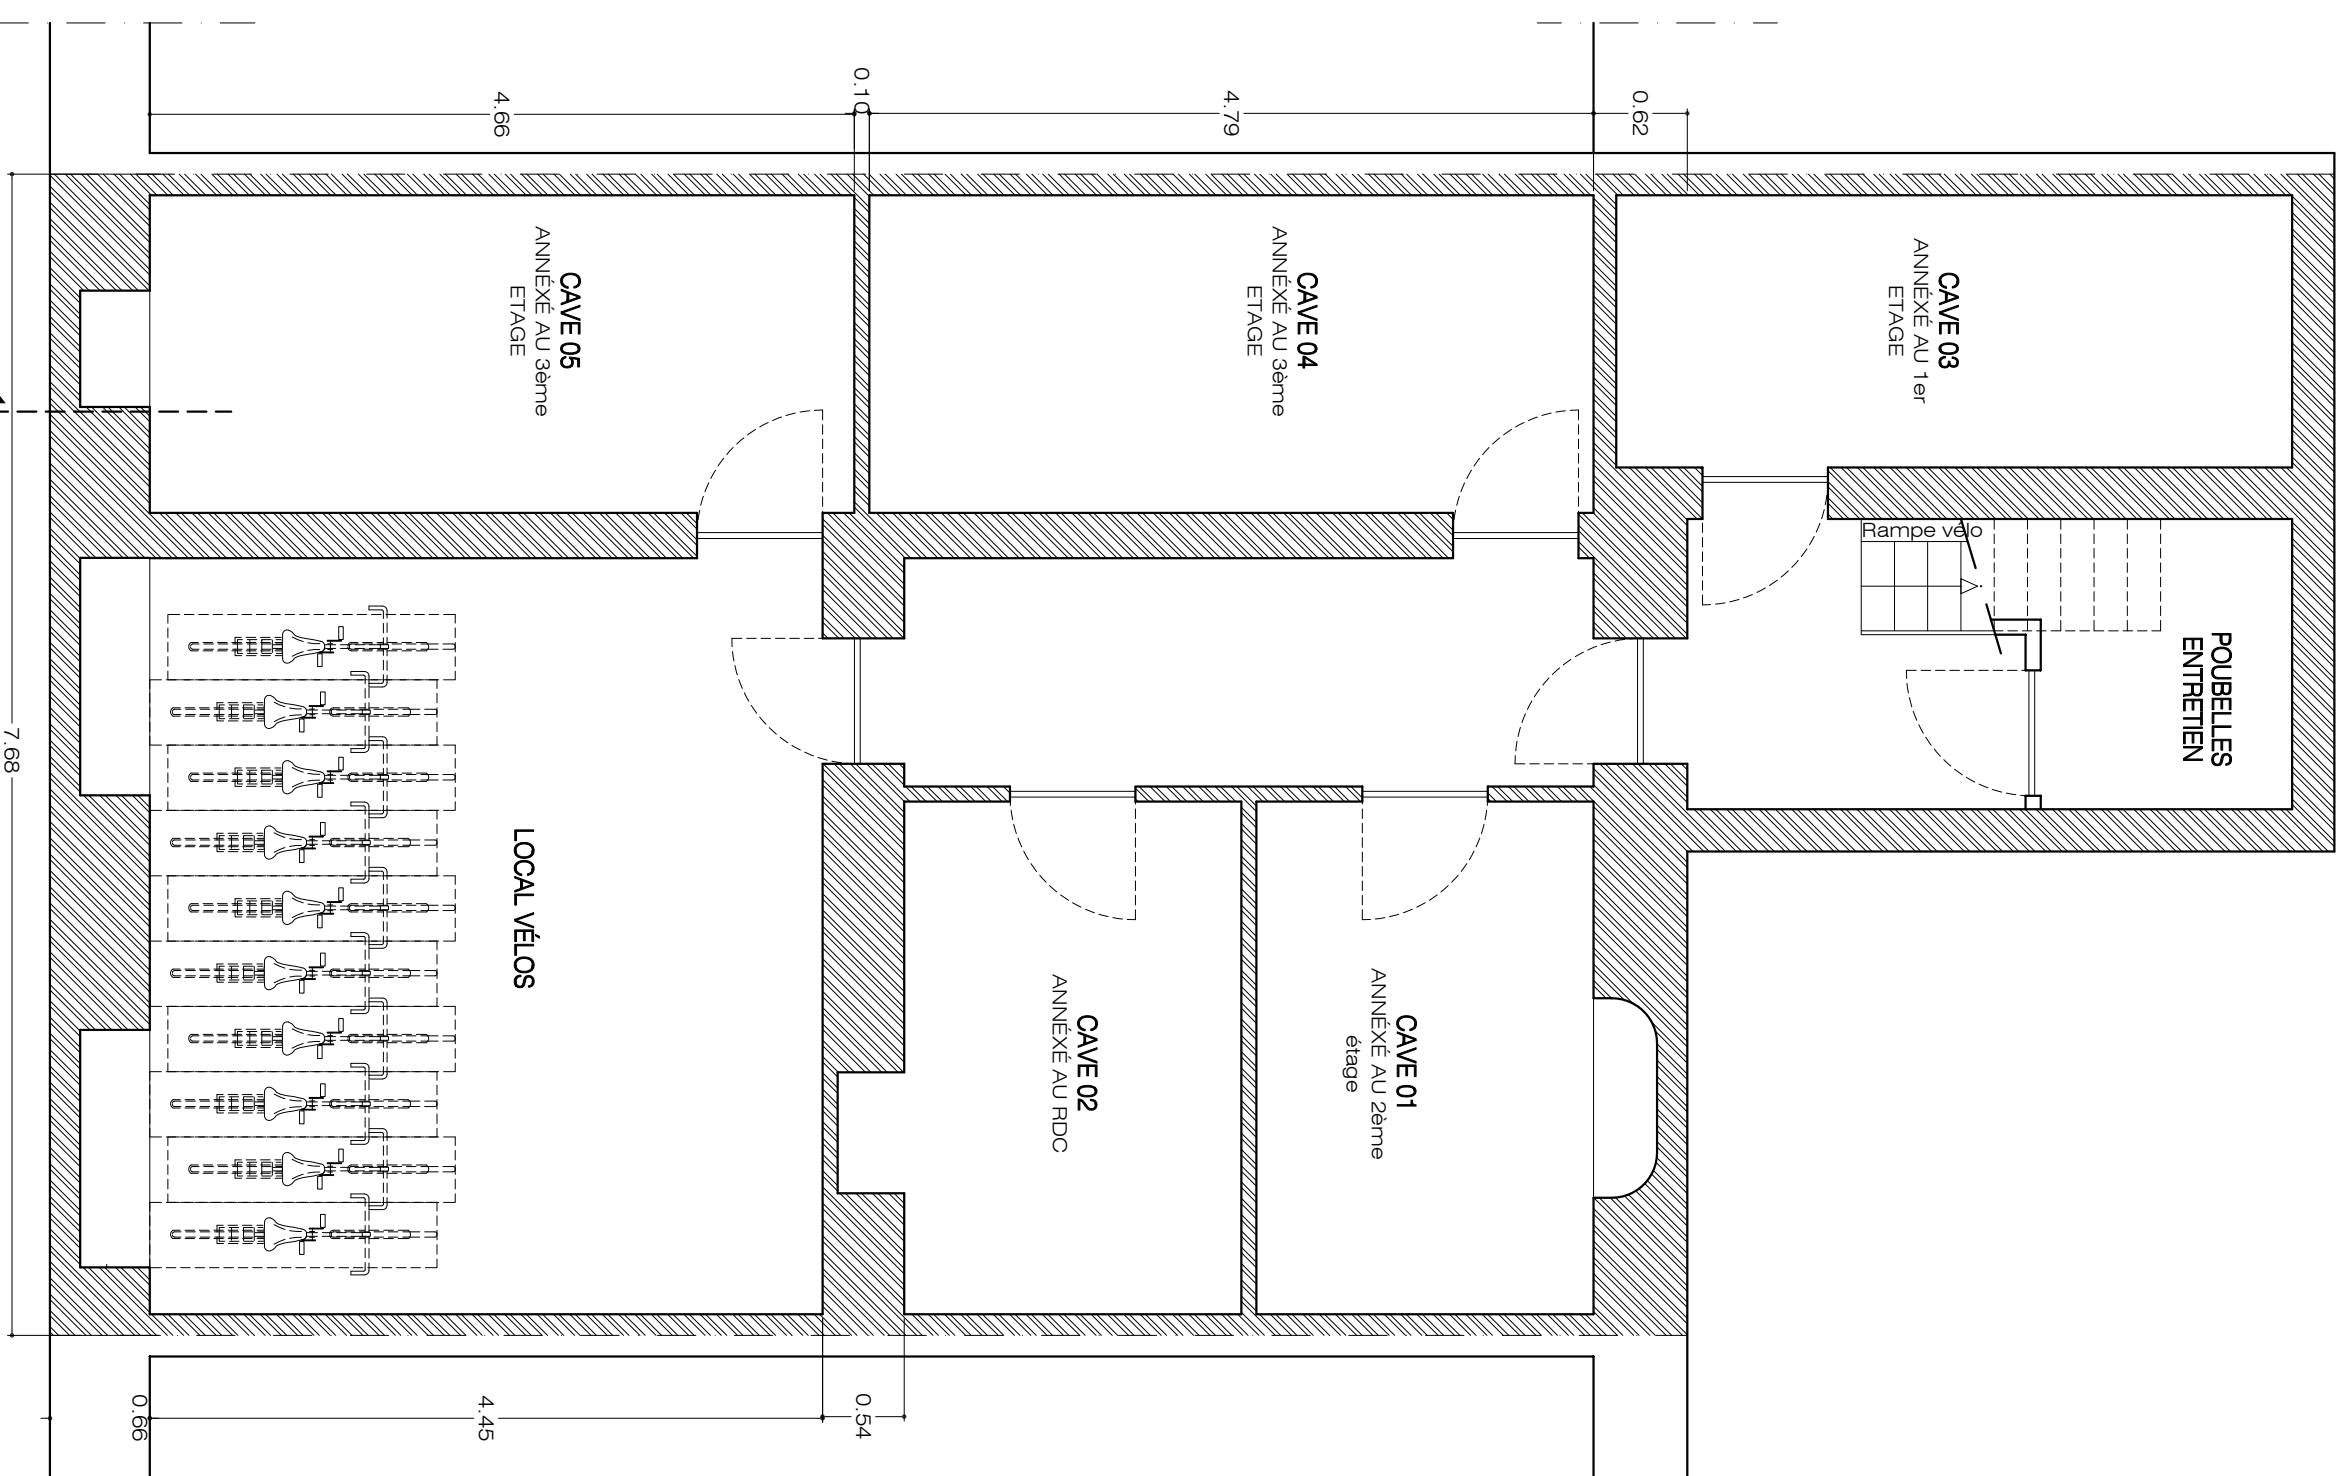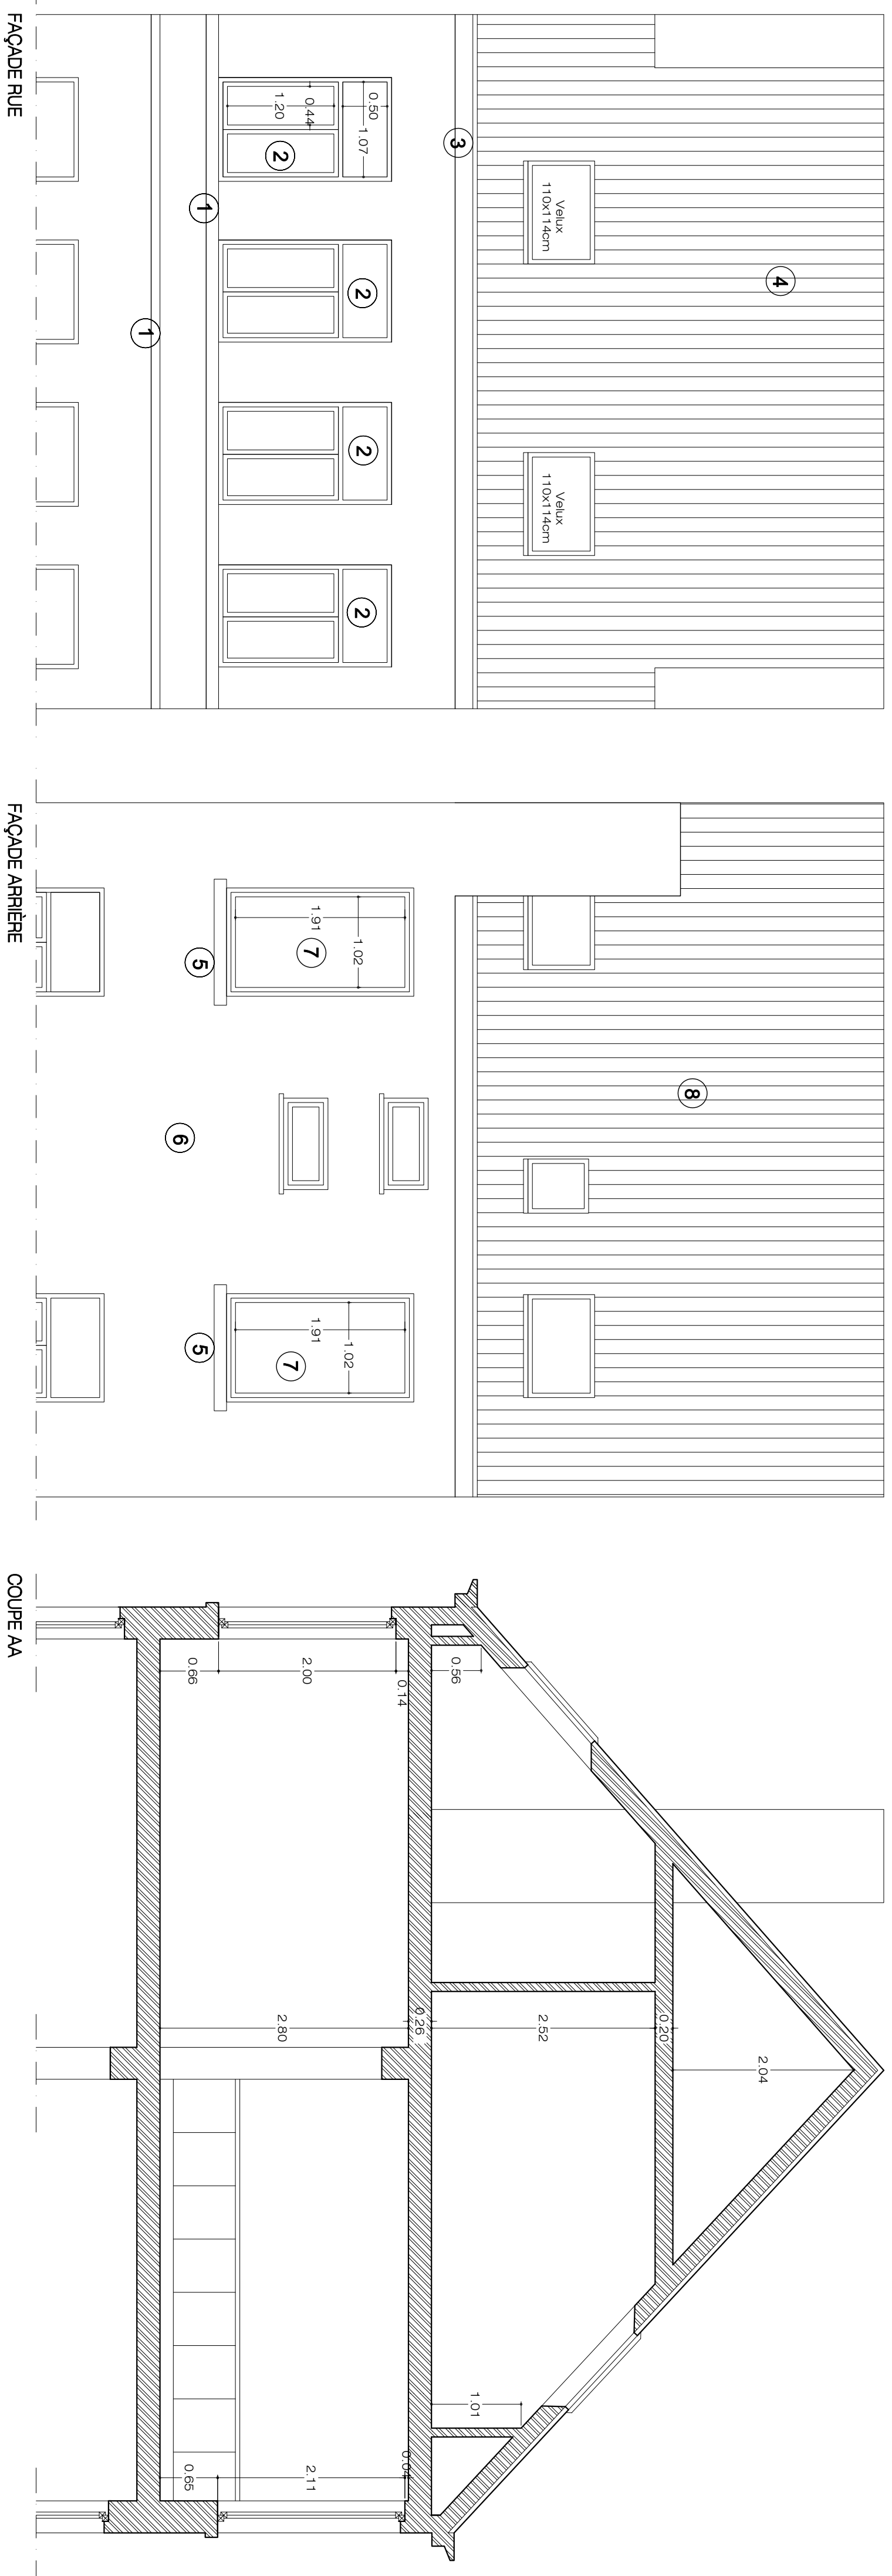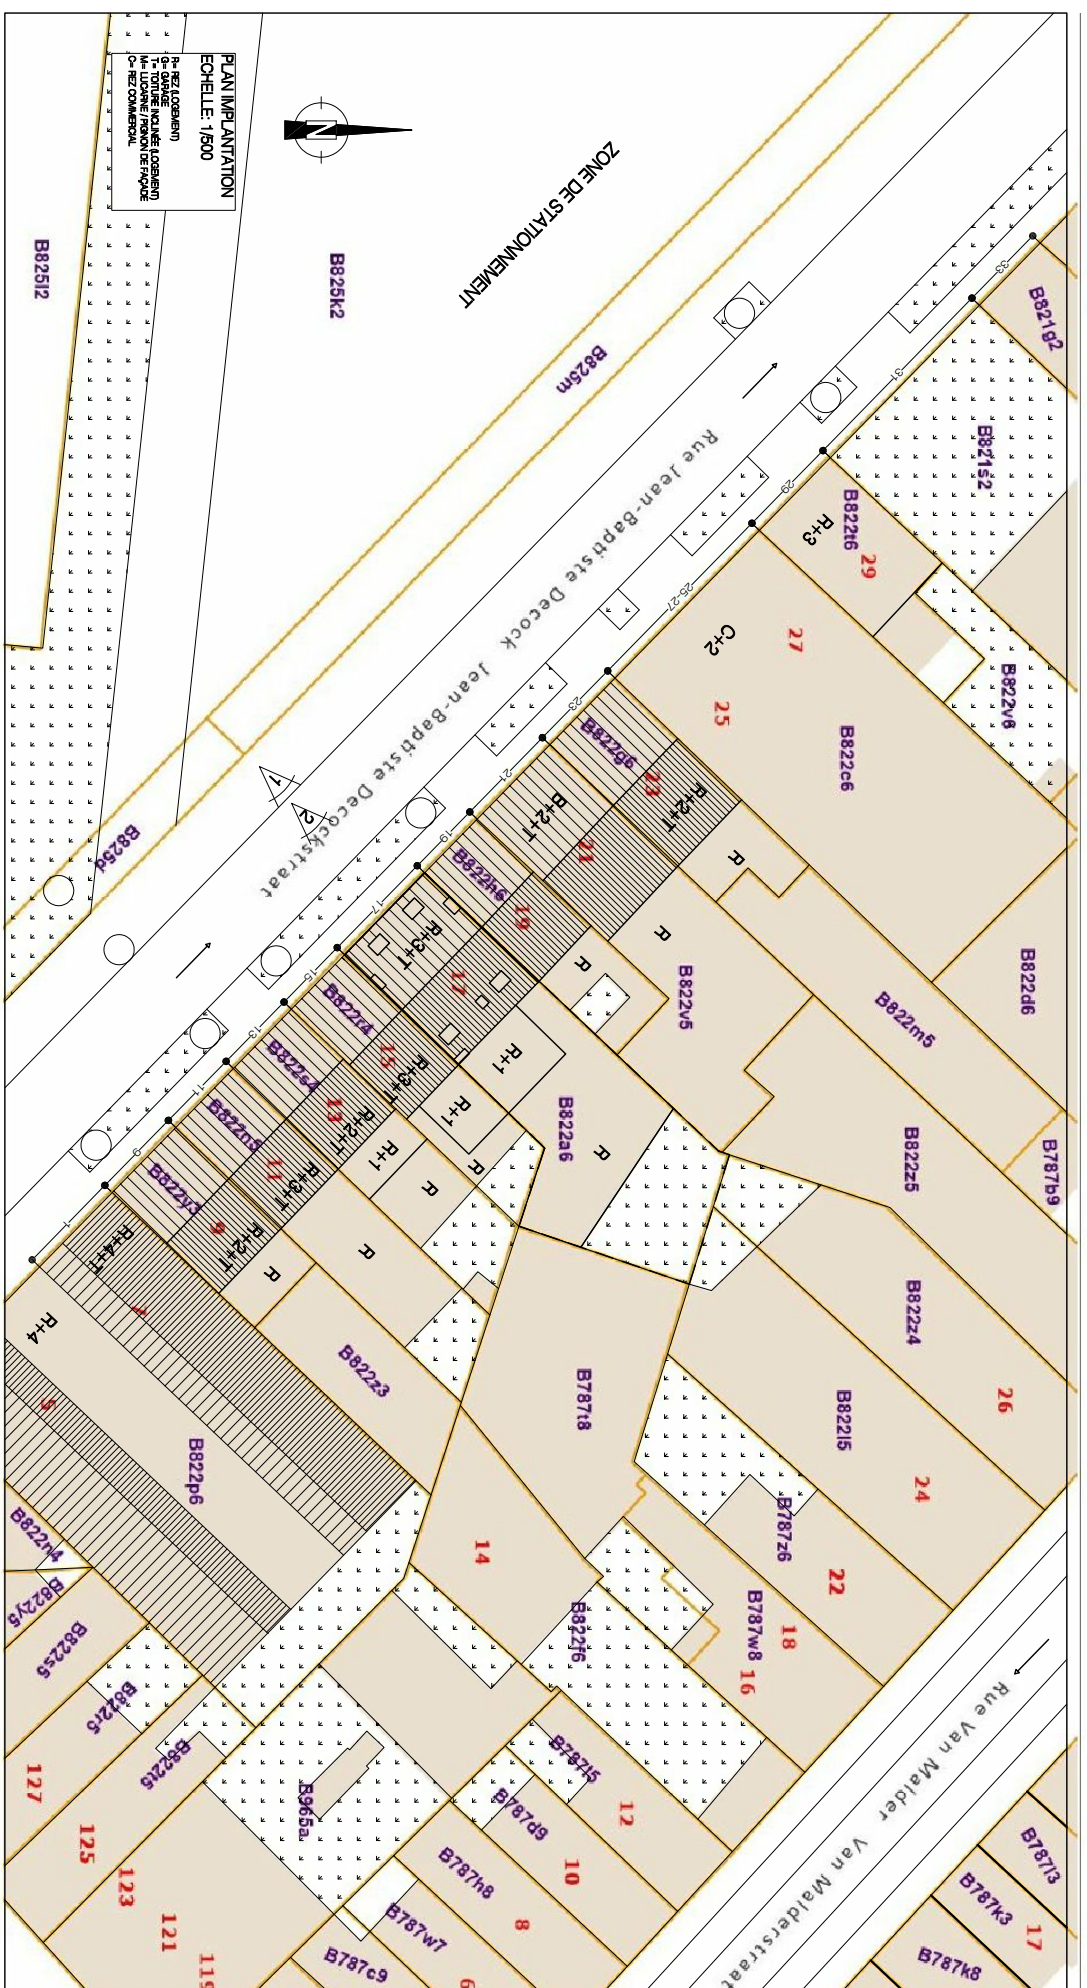

REGION BRUXELLOISE	MOLENBEEK-ST-JEAN
PERMIS D'URBANISME RUE JEAN BAPTISTE DECOCK 17	
MATRE D'OUVRAGE	KHATTABI Othmane Rue Jean Baptiste DeCock 17 1050 Molenbeek-Saint-Jean 0681 0089 99 99 05
ARCHITECTE	NADIA GHEMRI RUE DE DODELUX, 25 1080 BRUXELLES 0681 0483 386 270 RUA PROF. FRANCISCO GENTIL, 220 2755-225 ALCOBACERIE PORTUGAL
REMARQUES	- TOUTES LES MESURES SONT DONNEES A TITRE INDICATIF ET DOIVENT ETRE VERIFIEES SUR PLACE - LA STRUCTURE DOIT ETRE CALCULEE PAR UN INGENIEUR CIVIL.
SITUATION PROLEEITE	
PLAN, COUPE ET T'FACDES	
ECHELLES	DATE
PLAN LOCALISATION	12500
PLANS-COUPES-FACADES	1/50
	04 Octobre 2024
	N° PLAN
	02