



▼ Rez-de-chaussée

SURFACE TOTALE : 69.64 m² • SURFACE HABITABLE : 67.31 m² • PIÈCES : 8

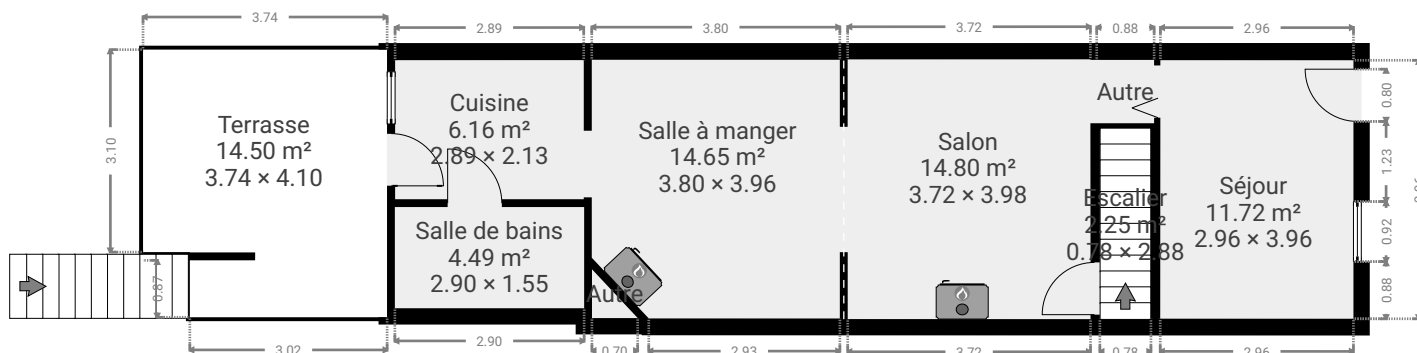

▼ 1er étage


SURFACE TOTALE : 30.38 m² • SURFACE HABITABLE : 37.64 m² • PIÈCES : 4

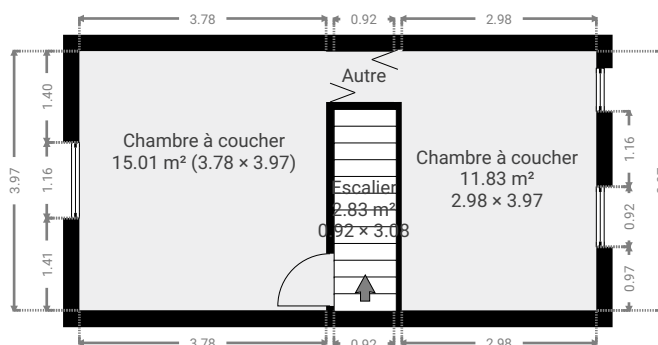

SURFACE TOTALE : 144.57 m² • SURFACE HABITABLE : 161.38 m² • ÉTAGES : 4 • PIÈCES : 16

▼ Toit

SURFACE TOTALE : 30.55 m² • SURFACE HABITABLE : 37.61 m² • PIÈCES : 2

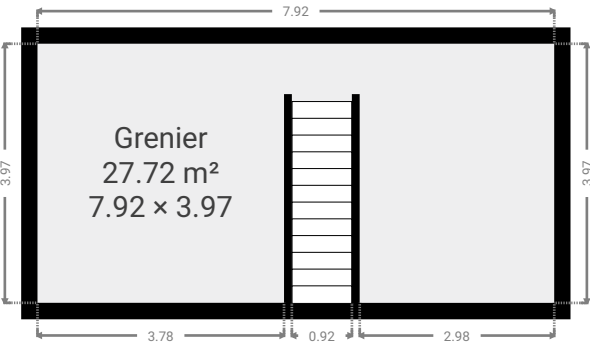

▼ Sous-sol

SURFACE TOTALE : 14.00 m² • SURFACE HABITABLE : 18.82 m² • PIÈCES : 2

