


Gemeente ZEMST

5e Afdeling EPPEGEM

Sektie B nr. 18t

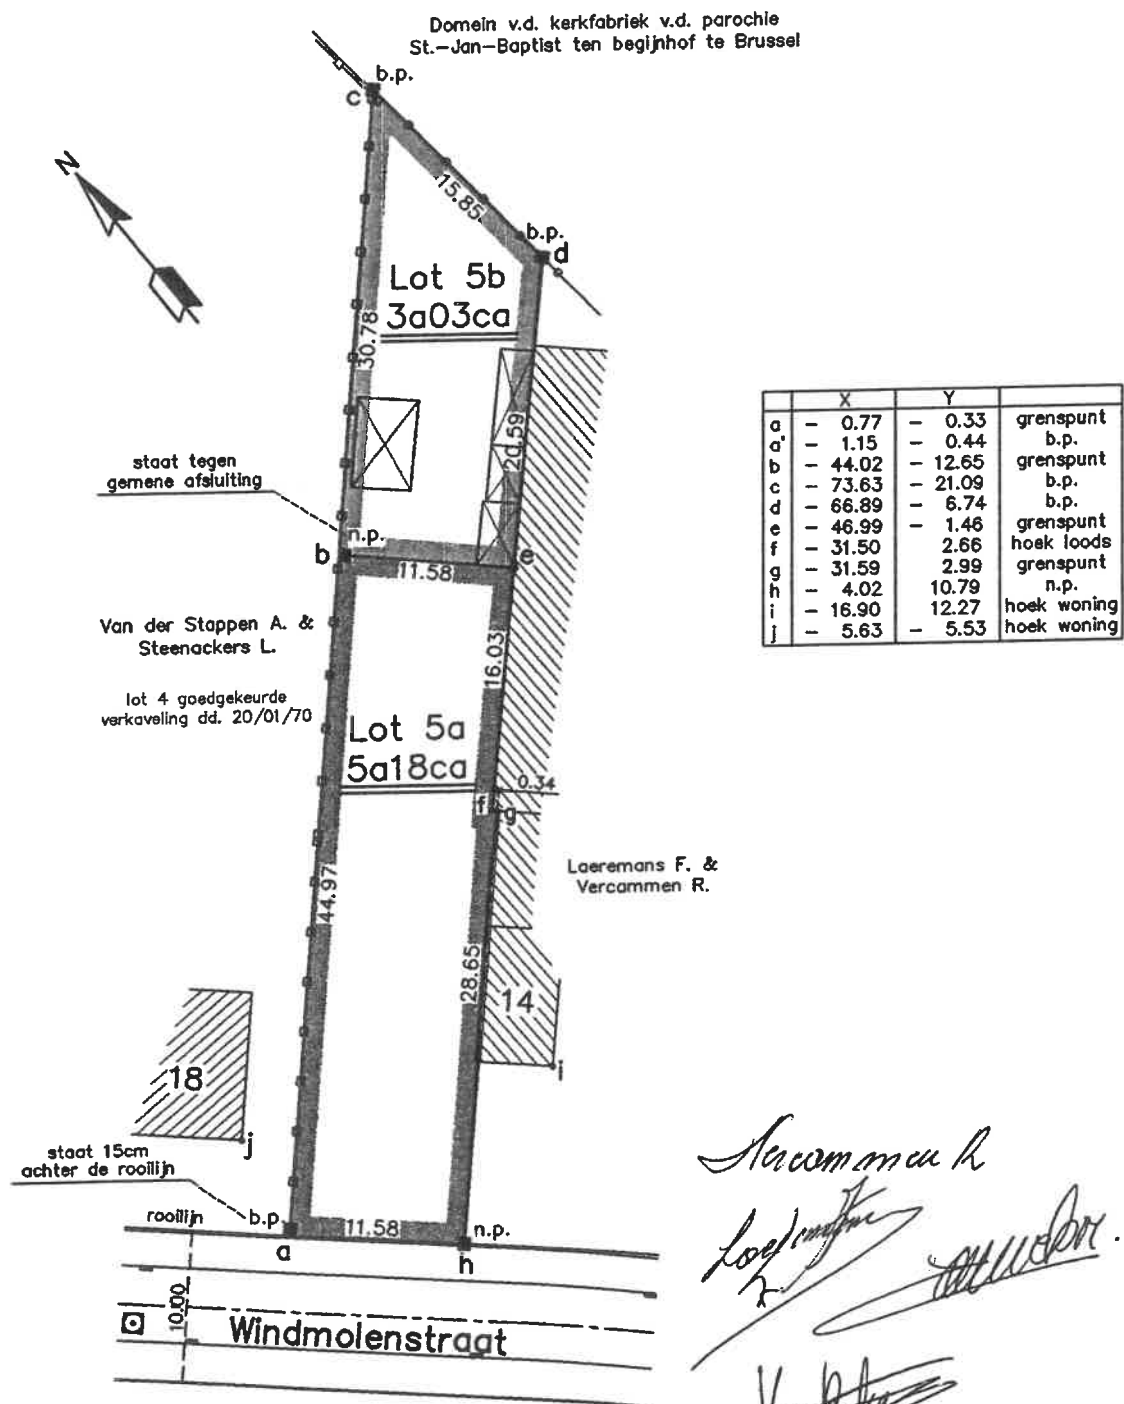

d.5346

■ n.p. = nieuwe paal
■ b.p. = bestaande paal

schaal 1/500

PROCES-VERBAAL VAN OPMETING

Ten jare tweeduizend vier,
de : vijftiende der maand januari

is ondergetekende, Norbert VAN EYKEN,
Meetkundig-Schatter Onroerende Goederen, wettelijk in die hoedanigheid
beëdigd voor de Rechtbank van Eerste Aanleg, optredende voor de
bvba STUDIE EN LANDMEETBURO, Norbert VAN EYKEN,
waarvan kantoren te 1980 ZEMST, Brusselsesteenweg 180,

overgegaan tot het opmeten van een perceel bouwgrond en een
perceel achtergrond, gelegen te :

ZEMST – EPPEGEM

Windmolenstraat

Ten kadaster gekend onder :

ZEMST – 5e Afdeling Sektie B nr.: 18t

met aanpalers zoals op bijgaand plan aangegeven.

Waarbij:

Lot 5a: Perceel bouwgrond, Sektie B nr. 18t deel,
met een oppervlakte van 5a18ca,
hetzij vijfhonderd achttien vierkante meter.

Lot 5b: Perceel achtergrond, Sektie B nr. 18t deel,
met een oppervlakte van 3a03ca,
hetzij driehonderd en drie vierkante meter.

De percelen maken deel uit van een goedgekeurde niet verjaarde
verkavelingswijziging, afgeleverd door het Gemeentebestuur van en te
Zemst dd. 22/04/03 met ref. Gemeente VKW/13/2003.
De percelen zijn hierbij gekend onder hun resp. lotnrs. 5a en 5b.

Hij is eveneens overgegaan tot het plaatsen van nieuwe paalstenen
in de punten gemerkt met "np".

Ten bewijze waarvan hij, onder dagtekening als in hoofding, huidig
proces-verbaal heeft opgesteld en ondertekend, ten zijne huize, om
te dienen als naar recht.


De beëdigde Meetkundige – Schatter
Onroerende Goederen

Norbert Van Eyken



d.5346

opgemeten en in plan gebracht door :

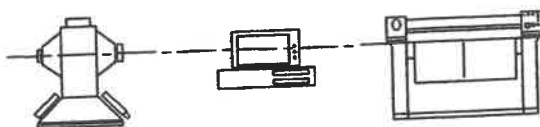

bvba studie en landmeetburo
Norbert VAN EYKEN

Brusselsesteenweg 180
B-1980 ZEMST
tel. 015-61 09 69
fax. 015-61 03 04

VOOR GELIJKVORMIG AFSCHRIFT



[Handwritten signature]

Neerl. Nr.	01340	Overgeschreven te Brussel - 6 ^{de} Hypotheekkantoor -
Zegel	33,03	Op 17.10.2004
Loon	230,61	053-T-17102/2004-01340
Verzending	1,50	Tweehonderd vijfenzeestig
TOTAAL	265,14	europa veertien cent
Rek. nr.	15	De afgeleverde waarde
Te storten op rek. nr. 679 - 2003034 - 81		<i>[Handwritten signature]</i>

B. VAN HOUTRYVE