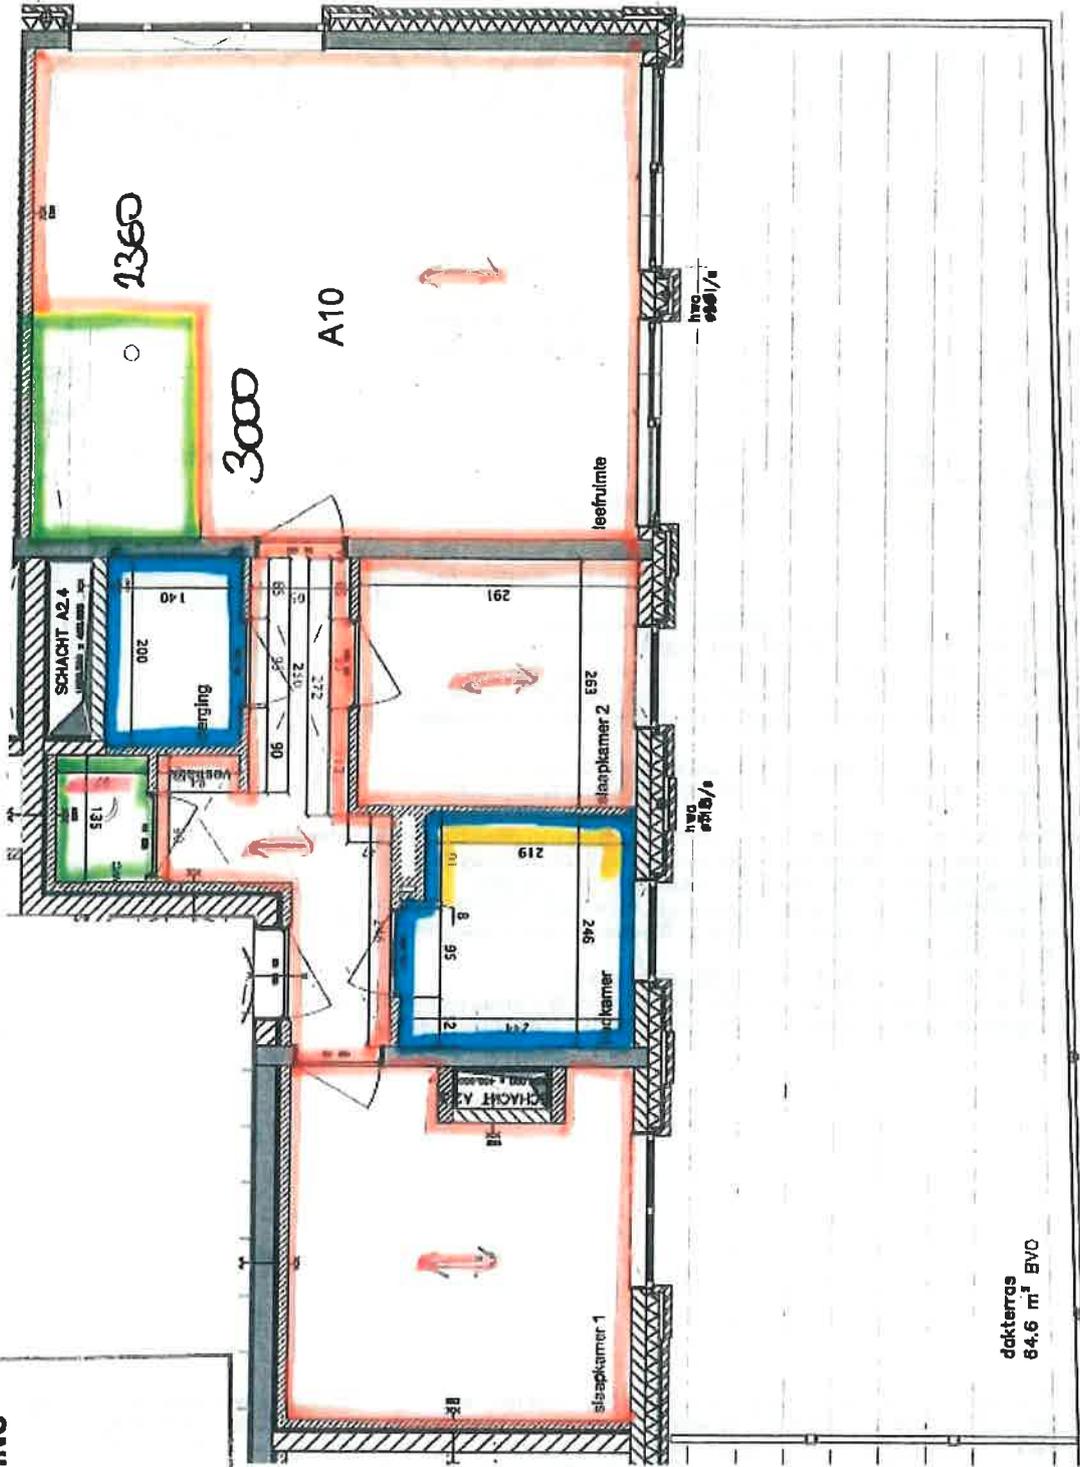


# AKKOORD VOOR UITVOERING

Naam:  
Datum:  
Handtekening:

Naam: *De B. Bruycker*  
Offertenummer: *A.M. 3874*

28 OKT. 2016

-  standaard deurhoogte 2115 mm
-  gipsblokken 100 mm
-  gipsblokken 100 mm watervast
-  kalkzandsteen 150 - 214 mm
-  cellenbeton 150 mm

dakterras  
84,6 m<sup>2</sup> BVO

trms

0 1 2 3 4 5m  
schaal 1/50

index	datum	wijziging	referentie verstekening	handtekening ter goedkeuring	LRO
A	27.03.15	geen > standaard ruwbouwplan	/	6465 Weiteren aan de Schelde	n.v. Cordael Zefel Tense
B	10.03.16	wijziging vsta. bestelling dd. 10.03.16	1	Dhr. & Mevr. Fruilleux - De Bruycker ruwbouwplan A10	Algemene bouwonderneming Eurolean 7 - 9140 Tense



cordael