




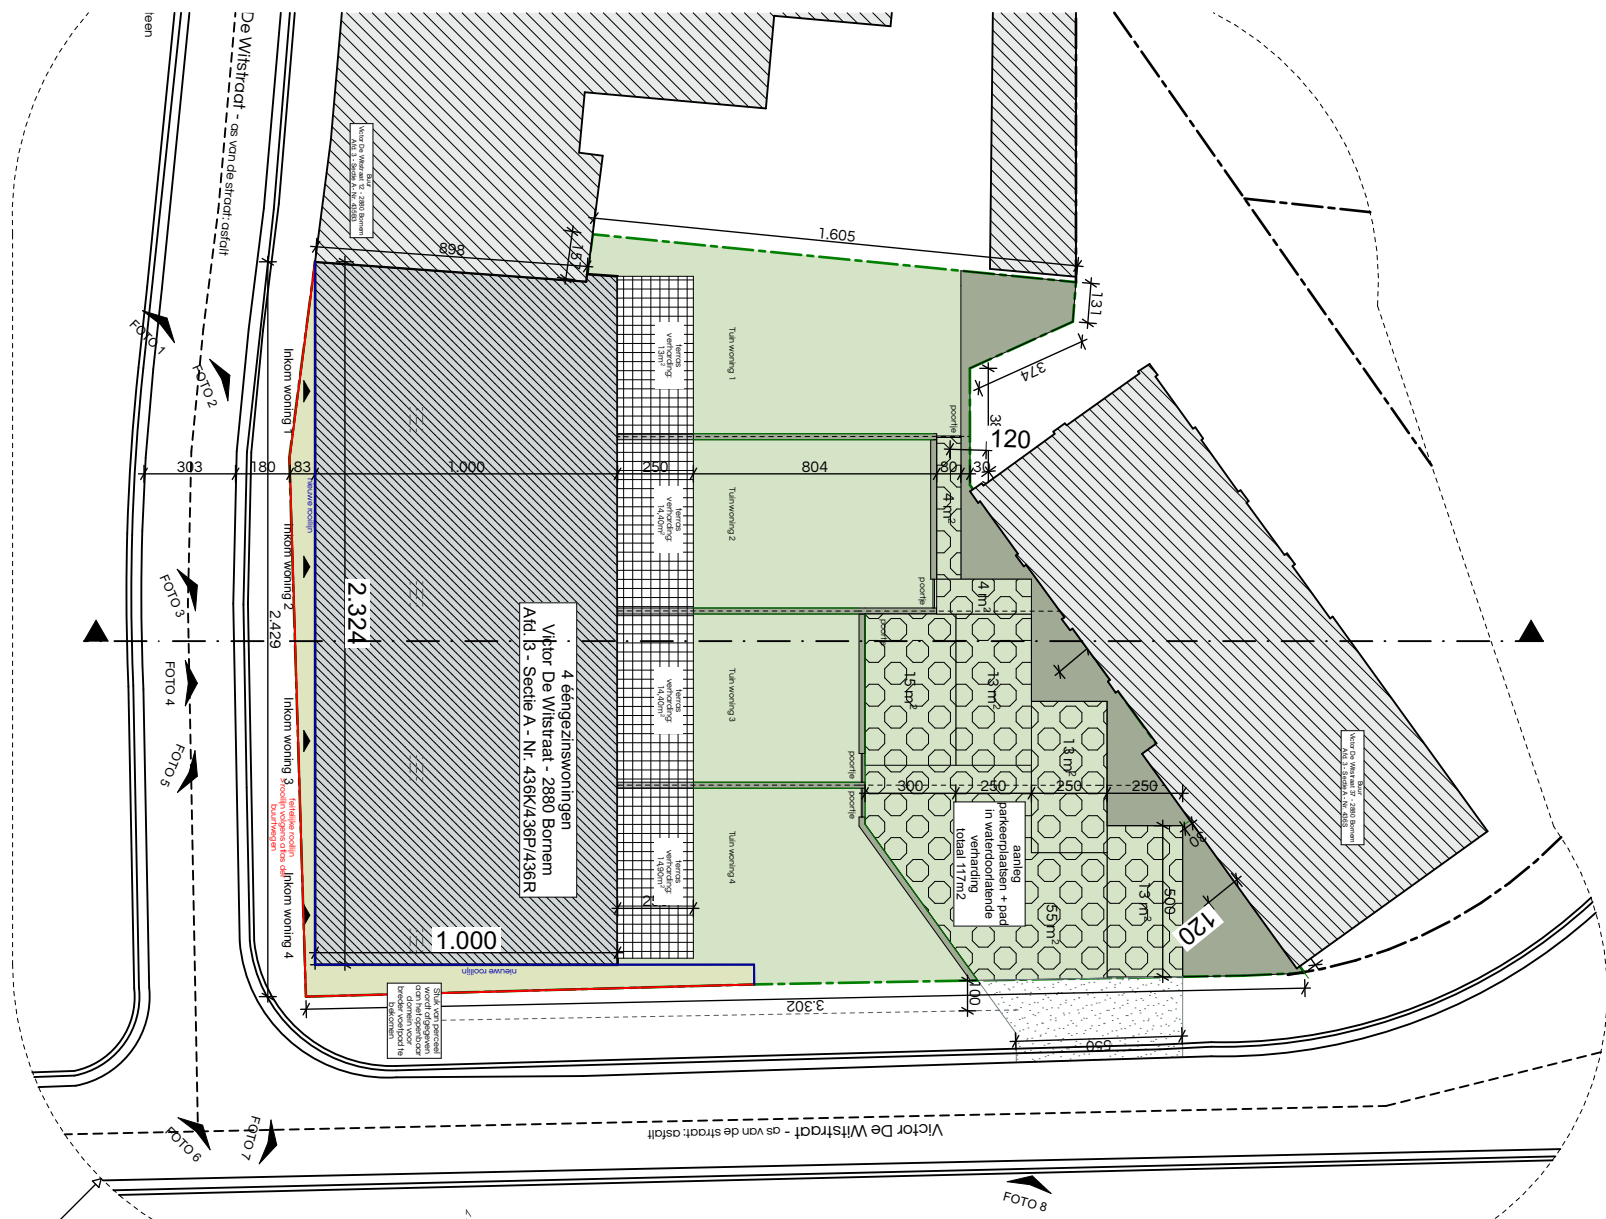

Gelijkvloers - nieuwe toestand - 1:100



Architectenbureau Jan Marckx bvba
Kon. Astridplein 2a - Reet

TEL 03 844 24 23 - info@marckxarchitecten.be


Opdracht: bouwen van ééngezinswoningen
Gelegen: Victor De Witstraat 11A-11B-11C-11D -
2880 Bornem
kad 3e afdeling sectie A nummer 436 K/ P / R

Dossierr.
20074


Opdrachtgever :
Woonconcept

Datum :
24/09/2024

Plannr.
BA_20074_P_N_02

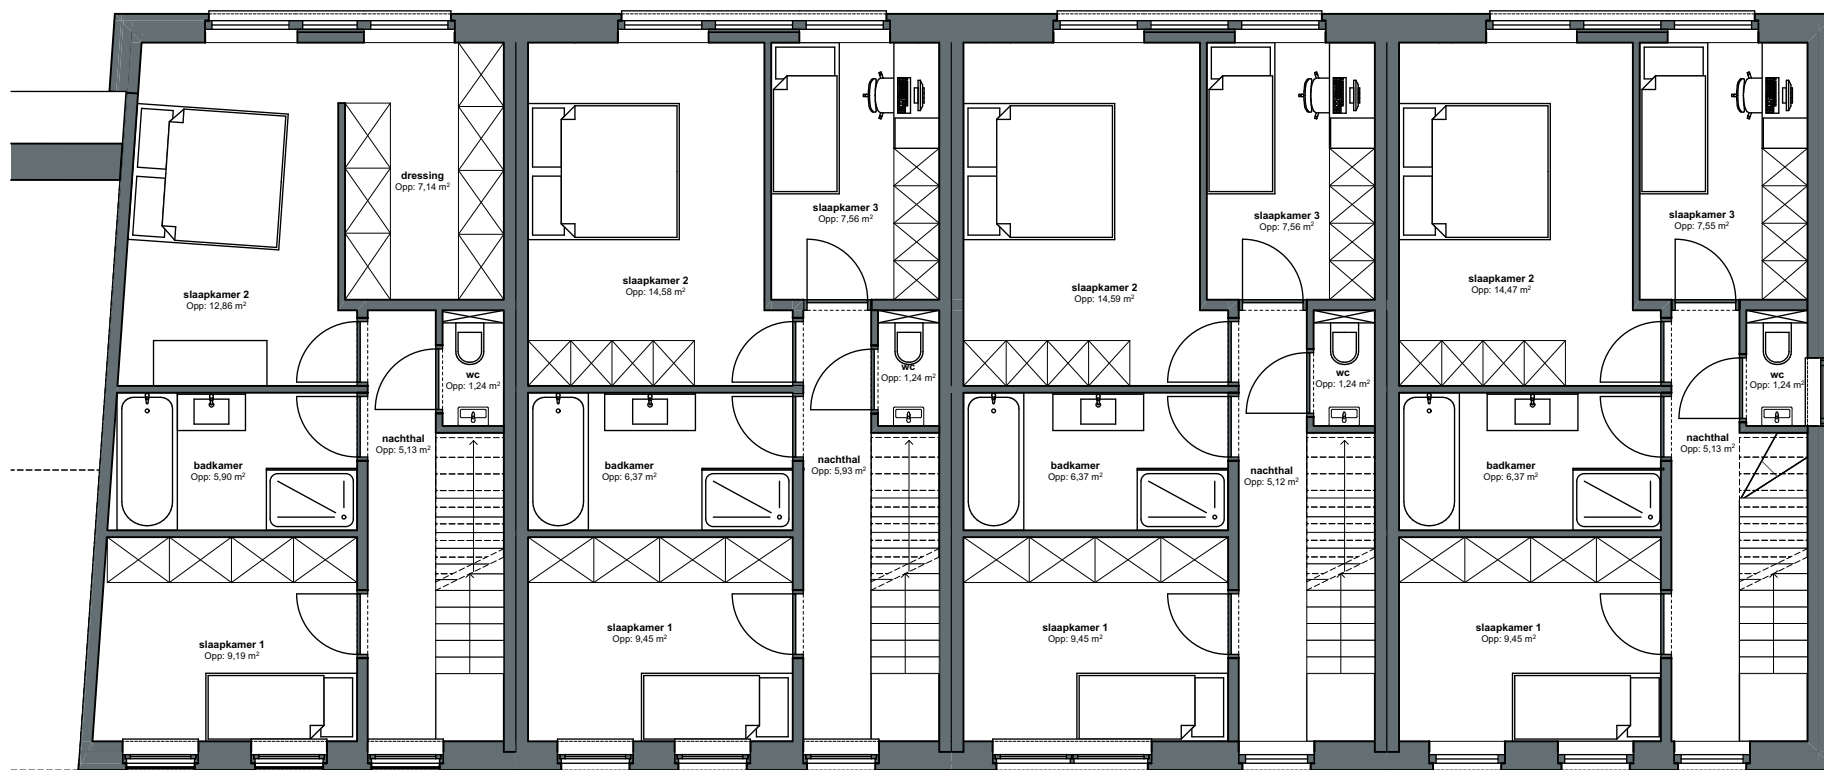

1e verdieping - nieuwe toestand - 1:100

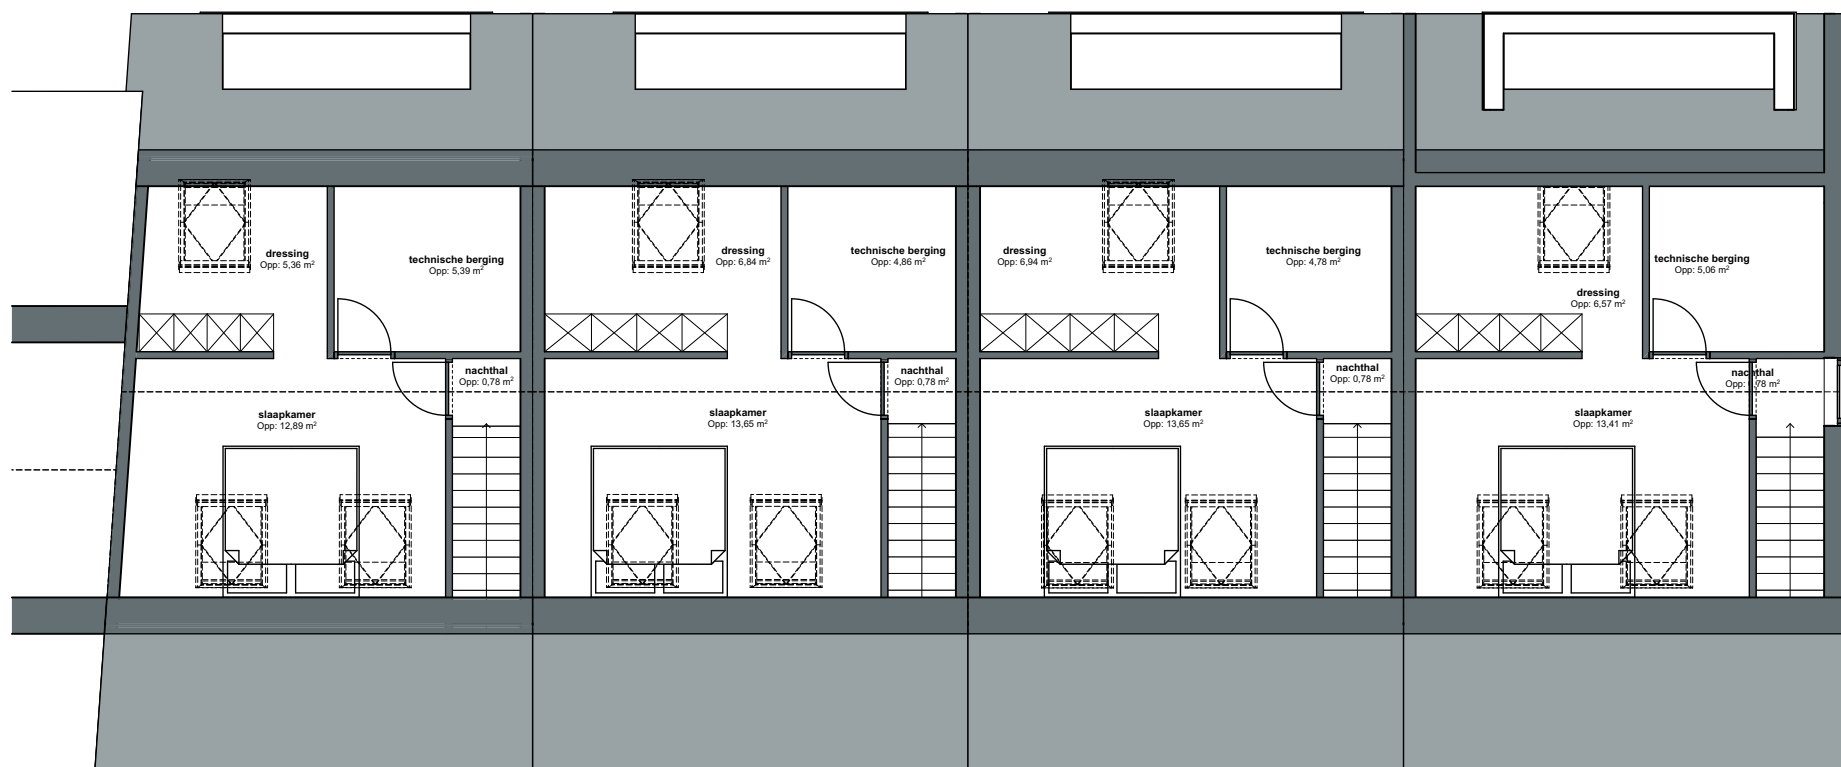

2e verdieping - nieuwe toestand - 1:100



Voorgevel - nieuwe toestand - 1:100



Architectenbureau Jan Marckx bvba
Kon. Astridplein 2a - Reet

TEL 03 844 24 23 - info@marckxarchitecten.be

Opdracht: bouwen van ééngezinswoningen
Gelegen: Victor De Witstraat 11A-11B-11C-11D -
2880 Bornem
kad 3e afdeling sectie A nummer 436 K/ P / R

Dossiernr.
20074

Opdrachtgever :
Woonconcept

Datum :
24/09/2024

Plannr.
BA_20074_G_N_01



Achtergevel - nieuwe toestand - 1:100



Rechtergevel - nieuwe toestand - 1:100



Architectenbureau Jan Marckx bvba
Kon. Astridplein 2a - Reet

TEL 03 844 24 23 - info@marckxarchitecten.be

Opdracht: bouwen van ééngezinswoningen
Gelegen: Victor De Witstraat 11A-11B-11C-11D -
2880 Bornem
kad 3e afdeling sectie A nummer 436 K/ P / R

Dossiernr.
20074

Opdrachtgever :
Woonconcept

Datum :
24/09/2024

Plannr.
BA_20074_G_N_03