



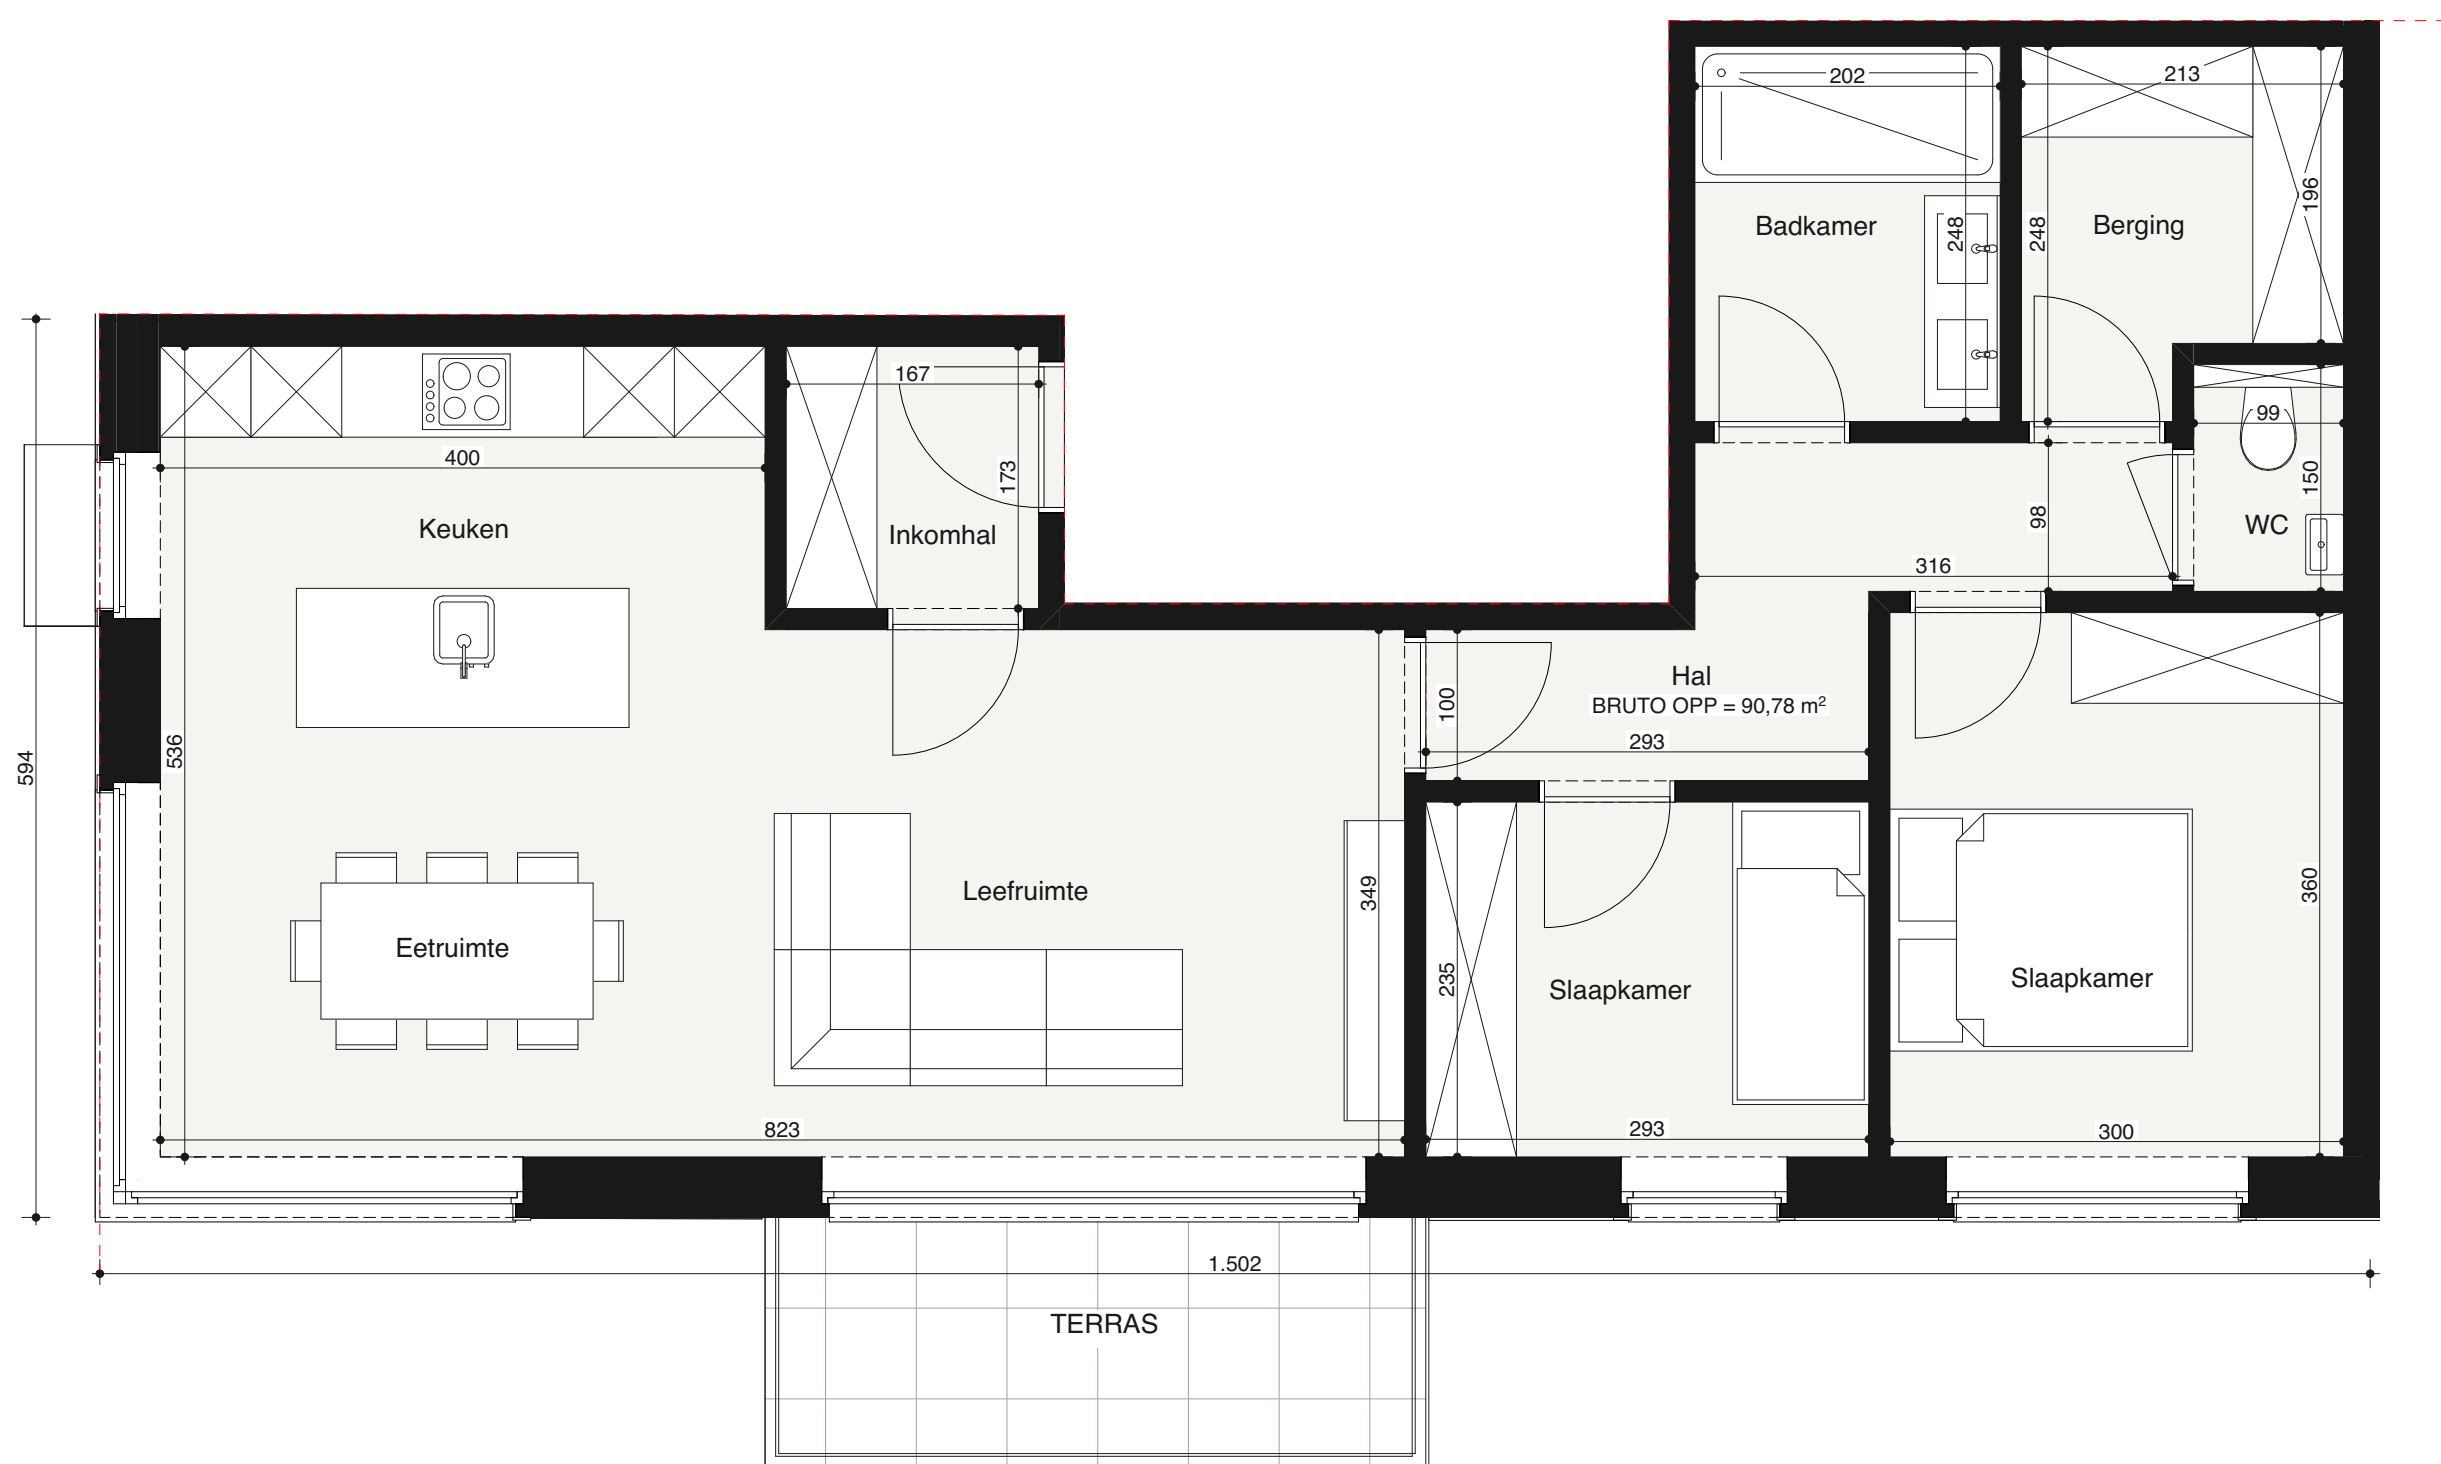

BRUTO OPPERVLAKTE APPARTEMENT

APP 5: 90,78 m²

Alle maten zijn louter informatief en ter illustratie

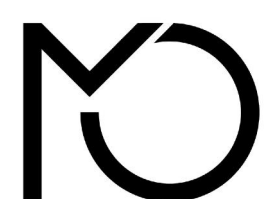

archiMO | architecten

TITEL

BOUWEN VAN EEN MEERGEZINSWONING

GEGEVENS BOUWPLAATS

GEMEENTE: 2321 MEER

STRAAT + NR: MEERDORP 80 -MEERLESEWEG 1A-1D

KADASTRAAL: afd. 3 - sect. C - nr. 112/W - 112/V/2 - 112/W/2, 112/X/2

GEGEVENS OPDRACHTGEVER

NAAM: Adams Stijn - TAS DEVELOPMENT

GEMEENTE: 2322 Minderhout

STRAAT + NR: Desmedtstraat 26

TELEFOON: /

E-MAIL: Stijn@tasdevelopment.be - Andres@tasdevelopment.be

archiMO architecten bv
Veldstraat 57
2960 Brecht

info@archimo.be
T: 03 669 89 91