


Façade NORD-EST 1:100

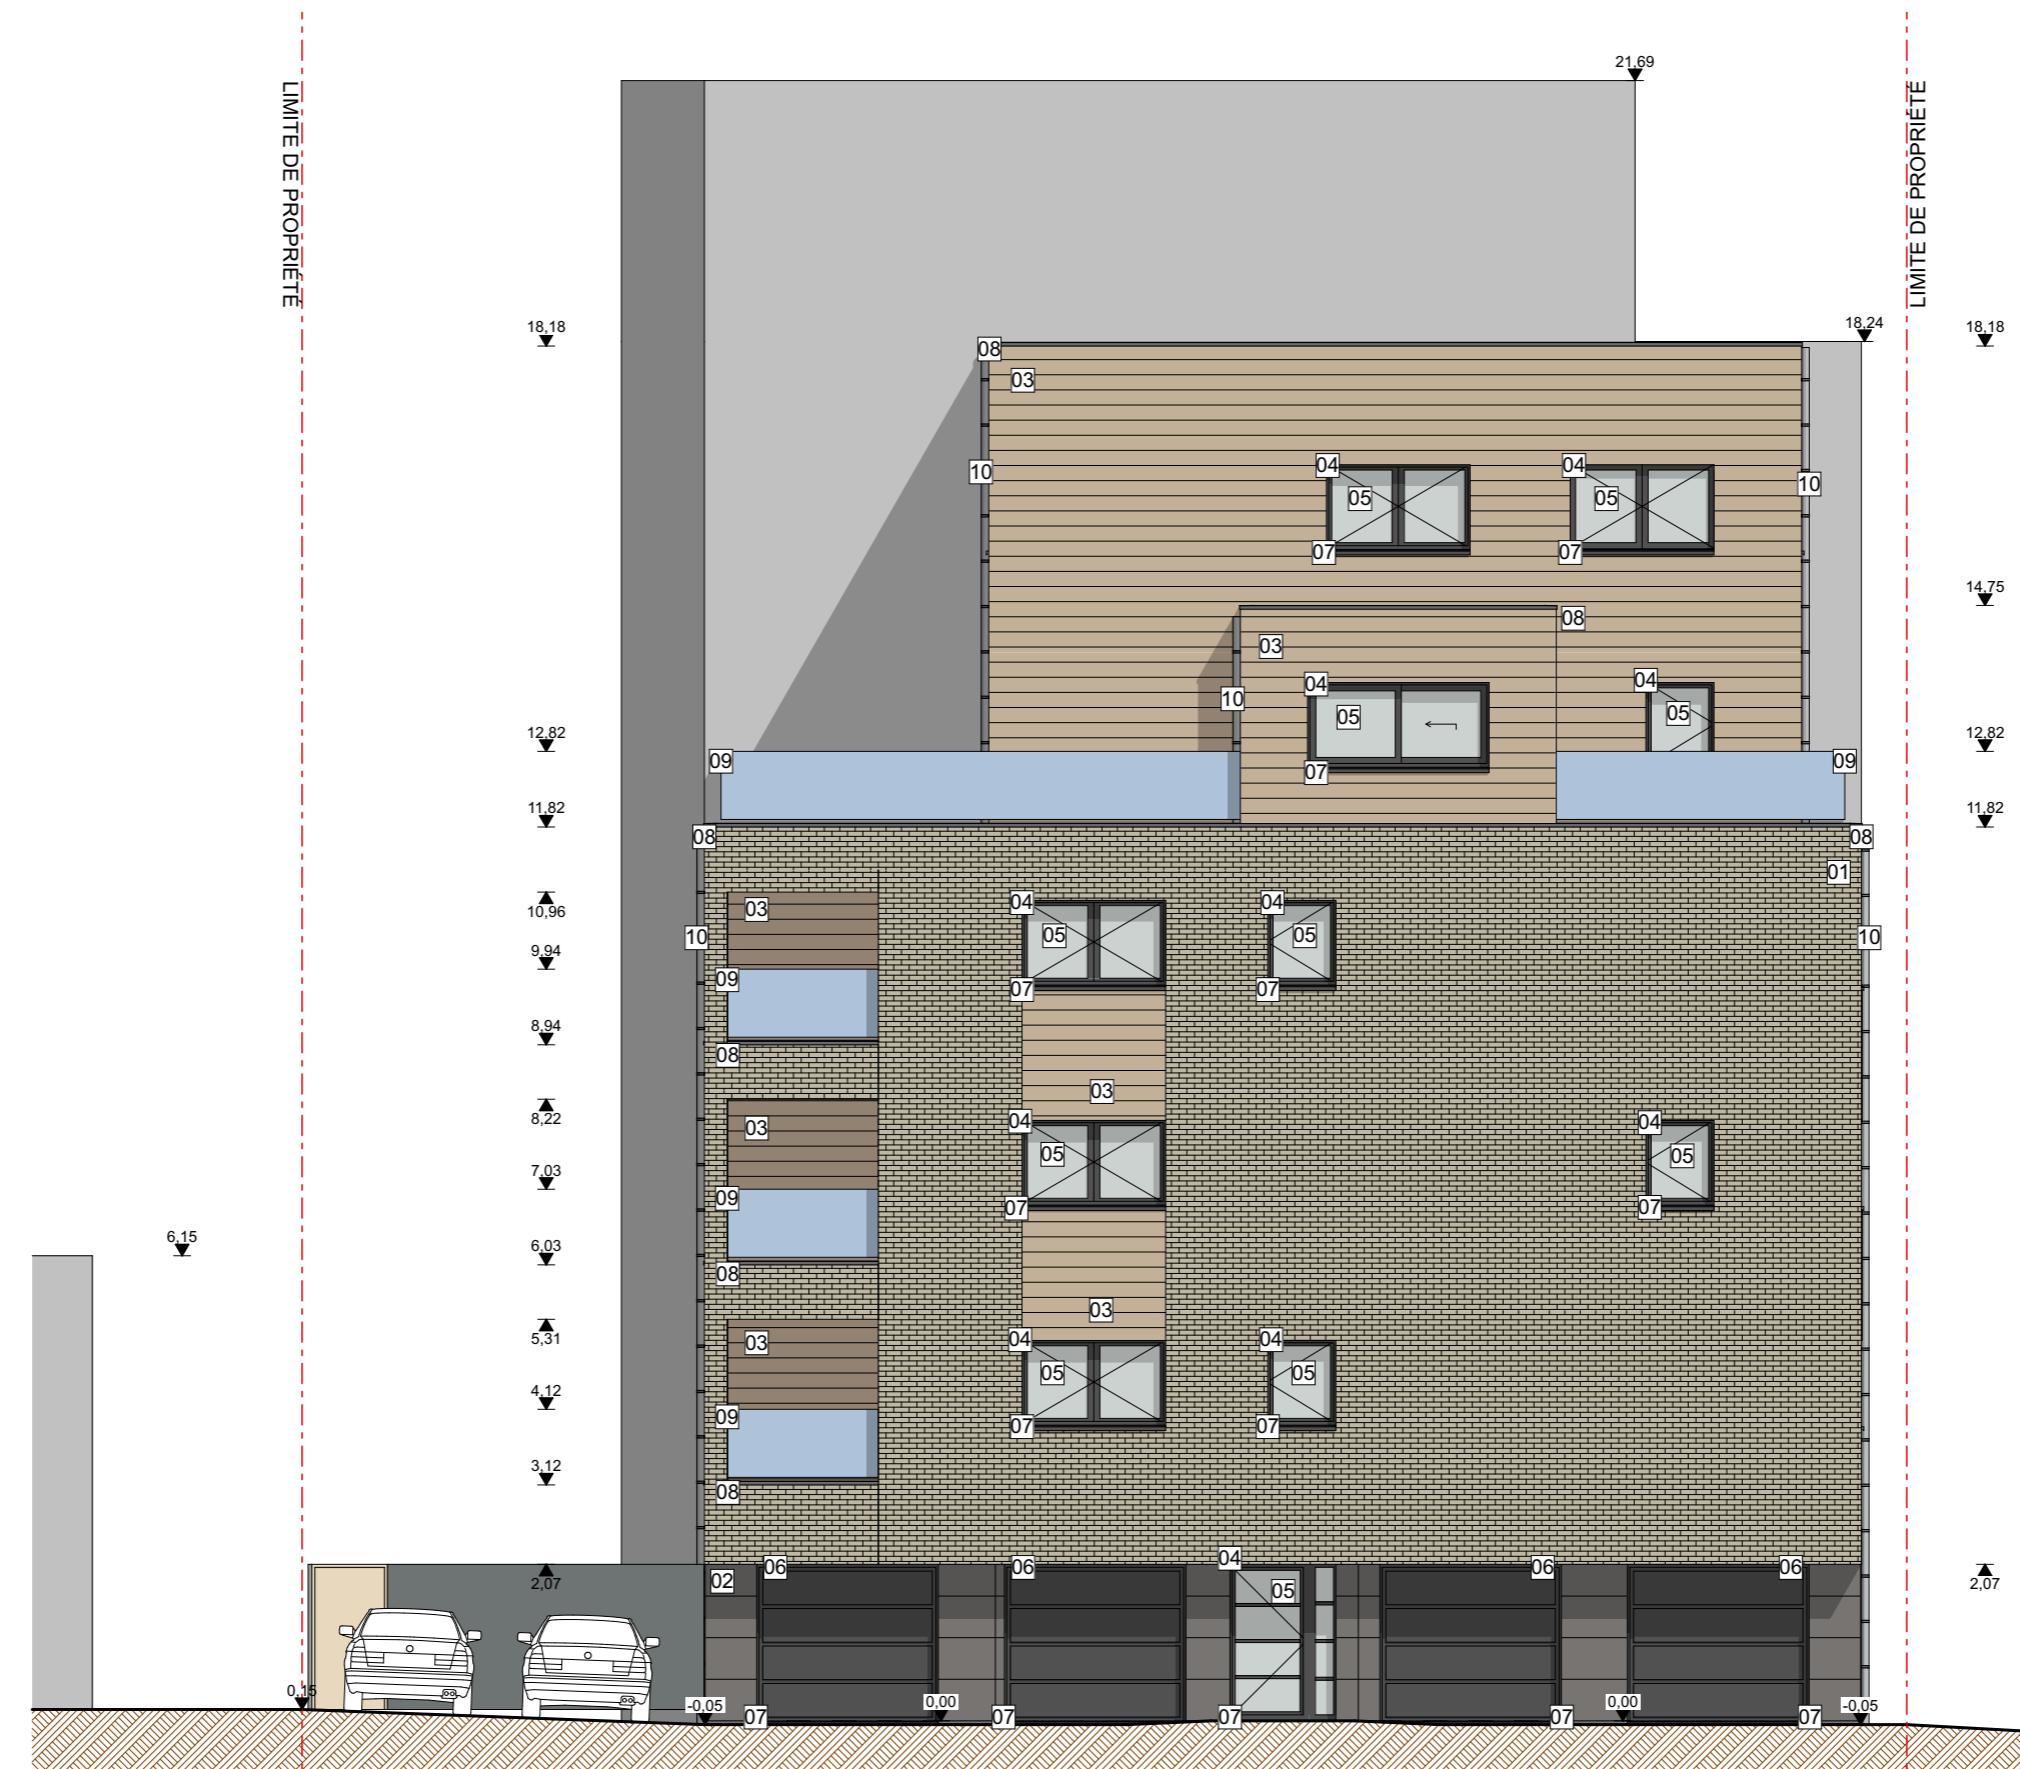


Projet	Maitre de l'ouvrage	Architecte	Cadastre	Section C 886 x3
Construction d'un immeuble de 4 appartements Rue des Fabriques et rue Edmond de Sélys Longchamps 4300 Waremme	[REDACTED]	[REDACTED]	EX-07	FACADE AVANT
Echelle				
Date				6/12/24

Façade SUD-EST 1:100



Projet	Maitre de l'ouvrage	Architecte	Cadastre	Section C 886 x3
Construction d'un immeuble de 4 appartements Rue des Fabriques et rue Edmond de Sélys Longchamps 4300 Waremme			Feuille	EX-08 FACADE GAUCHE
Echelle			Echelle	
Date			Date	6/12/24

Façade NORD-OUEST 1:100

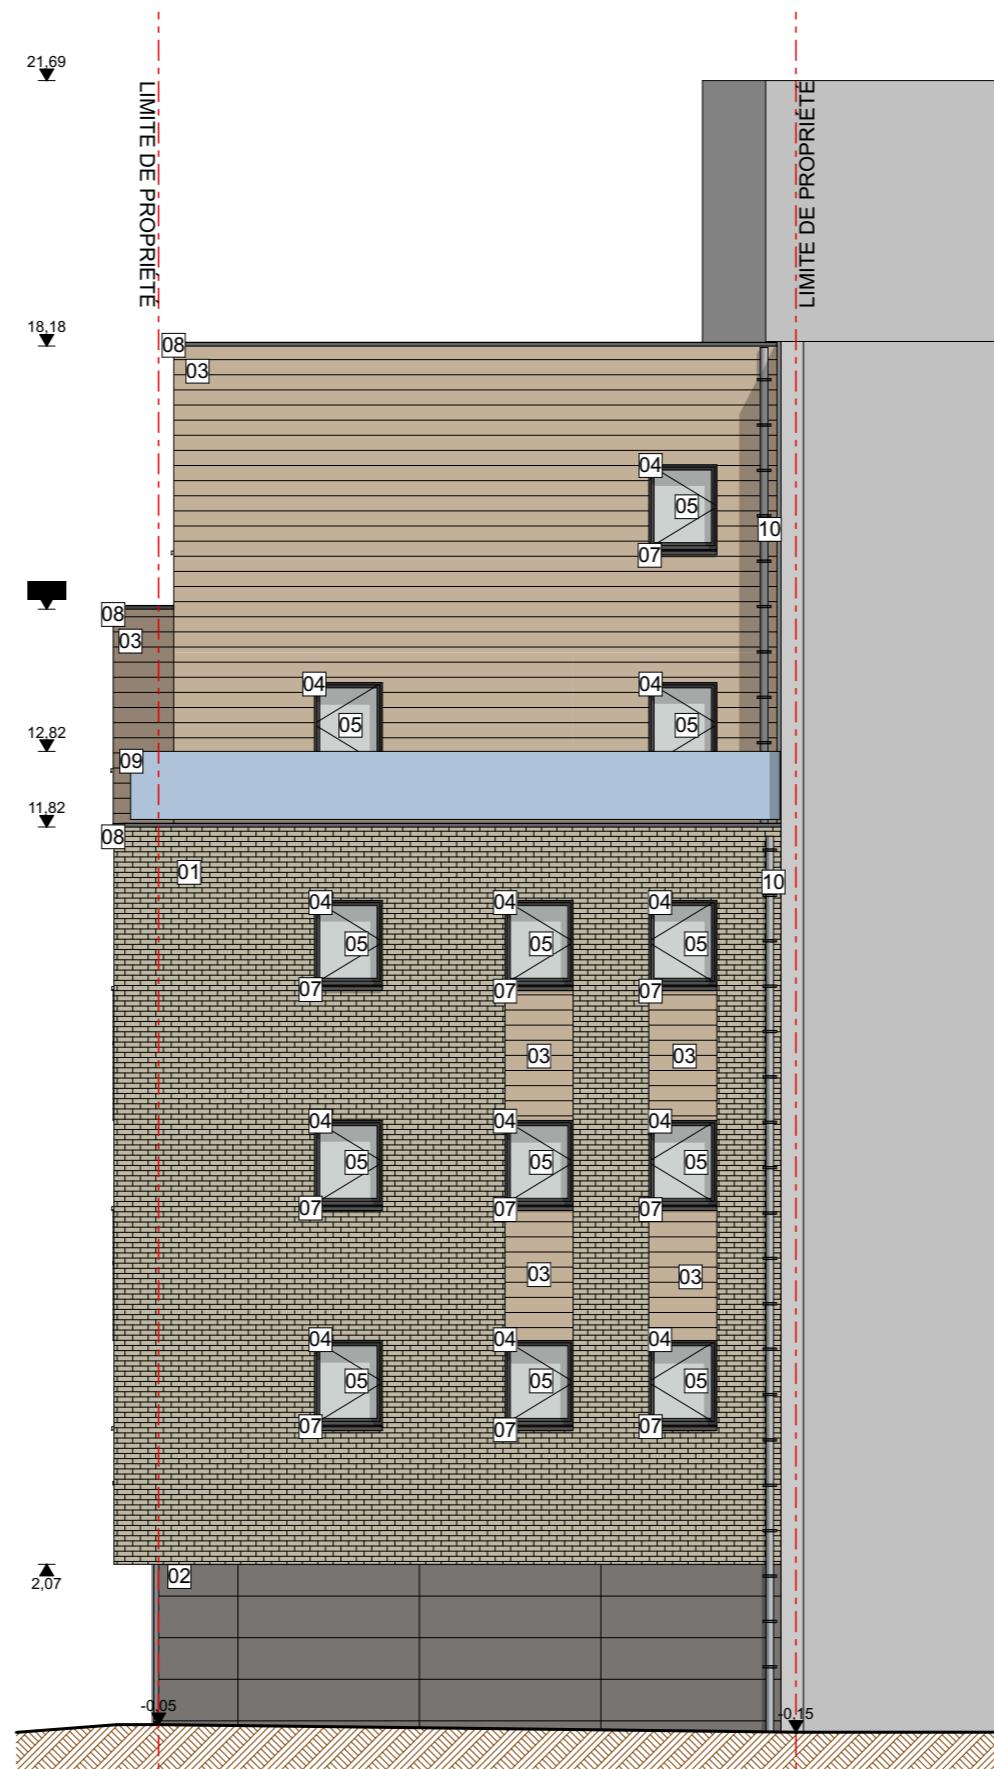



Projet	Maitre de l'ouvrage	Architecte	Cadastre	Section C 886 x3
Construction d'un immeuble de 4 appartements Rue des Fabriques et rue Edmond de Sélys Longchamps 4300 Waremme	[REDACTED]	[REDACTED]	EX-09	FACADE DROITE
Feuille			Echelle	
Date				6/12/24

Coupe AA

1:100

Coupe BB

1:100

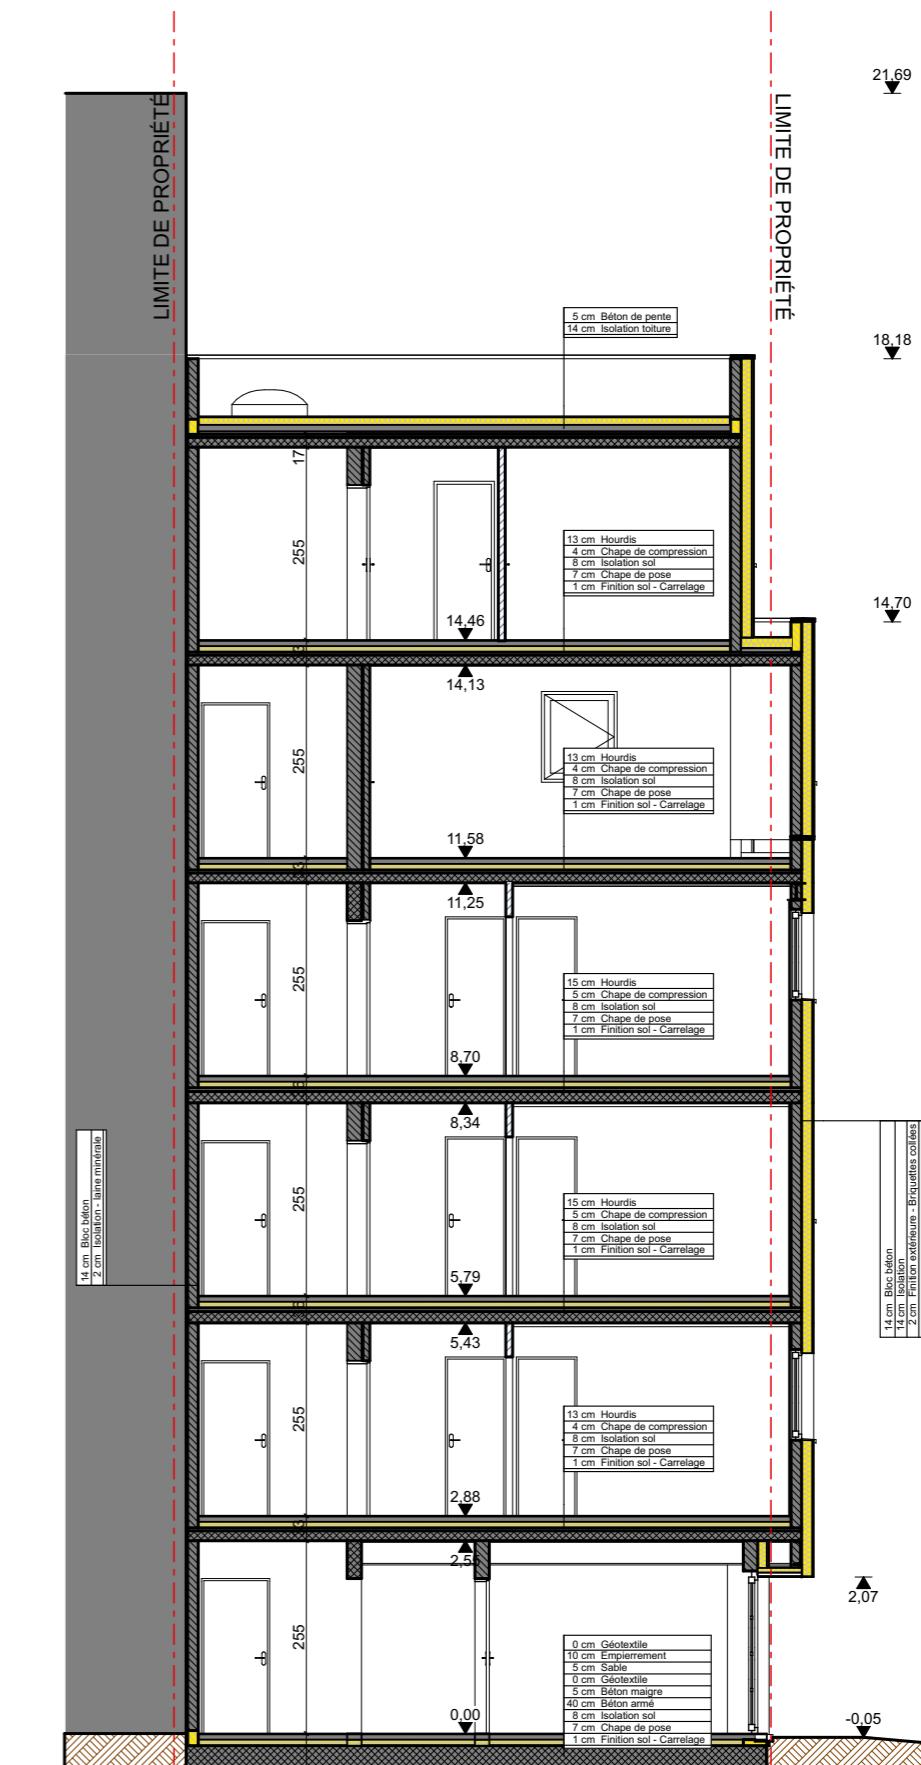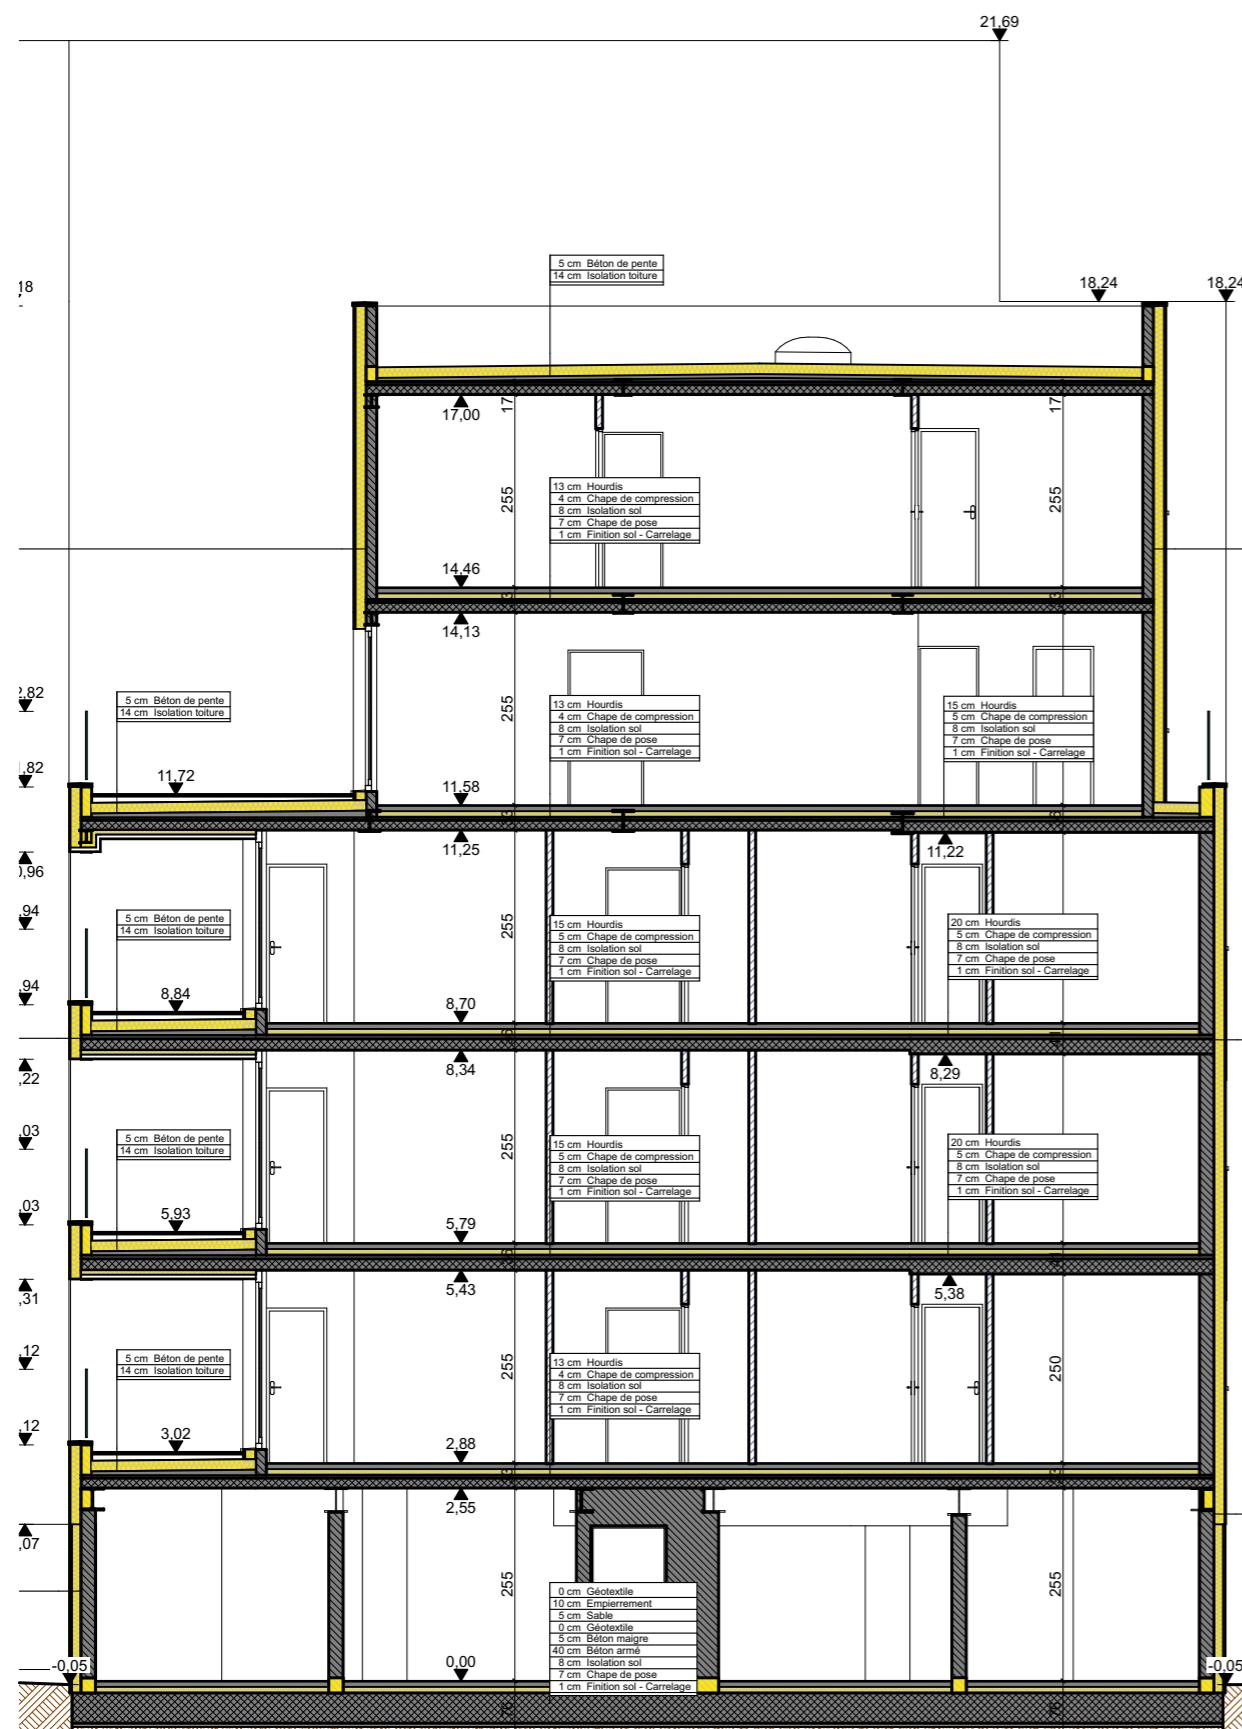**Projet**

Construction d'un immeuble de 4 appartements
Rue des Fabriques et rue Edmond de Sélys
Longchamps
4300 Waremme

Maitre de l'ouvrage**Architecte**

Cadastre Section C 886 x3

Feuille EX-10 **COUPES**

Echelle

Date 6/12/24