


<u>Projet</u>	<u>Maitre de l'ouvrage</u>	<u>Architecte</u>	<u>Cadastre</u>	Section C 886 x3	
Construction d'un immeuble de 4 appartements Rue des Fabriques et rue Edmond de Sélys Longchamps 4300 Waremme	[REDACTED]	[REDACTED]	<u>Feuille</u>	EX-05	ETAGE 4
			<u>Echelle</u>		
			<u>Date</u>	6/12/24	

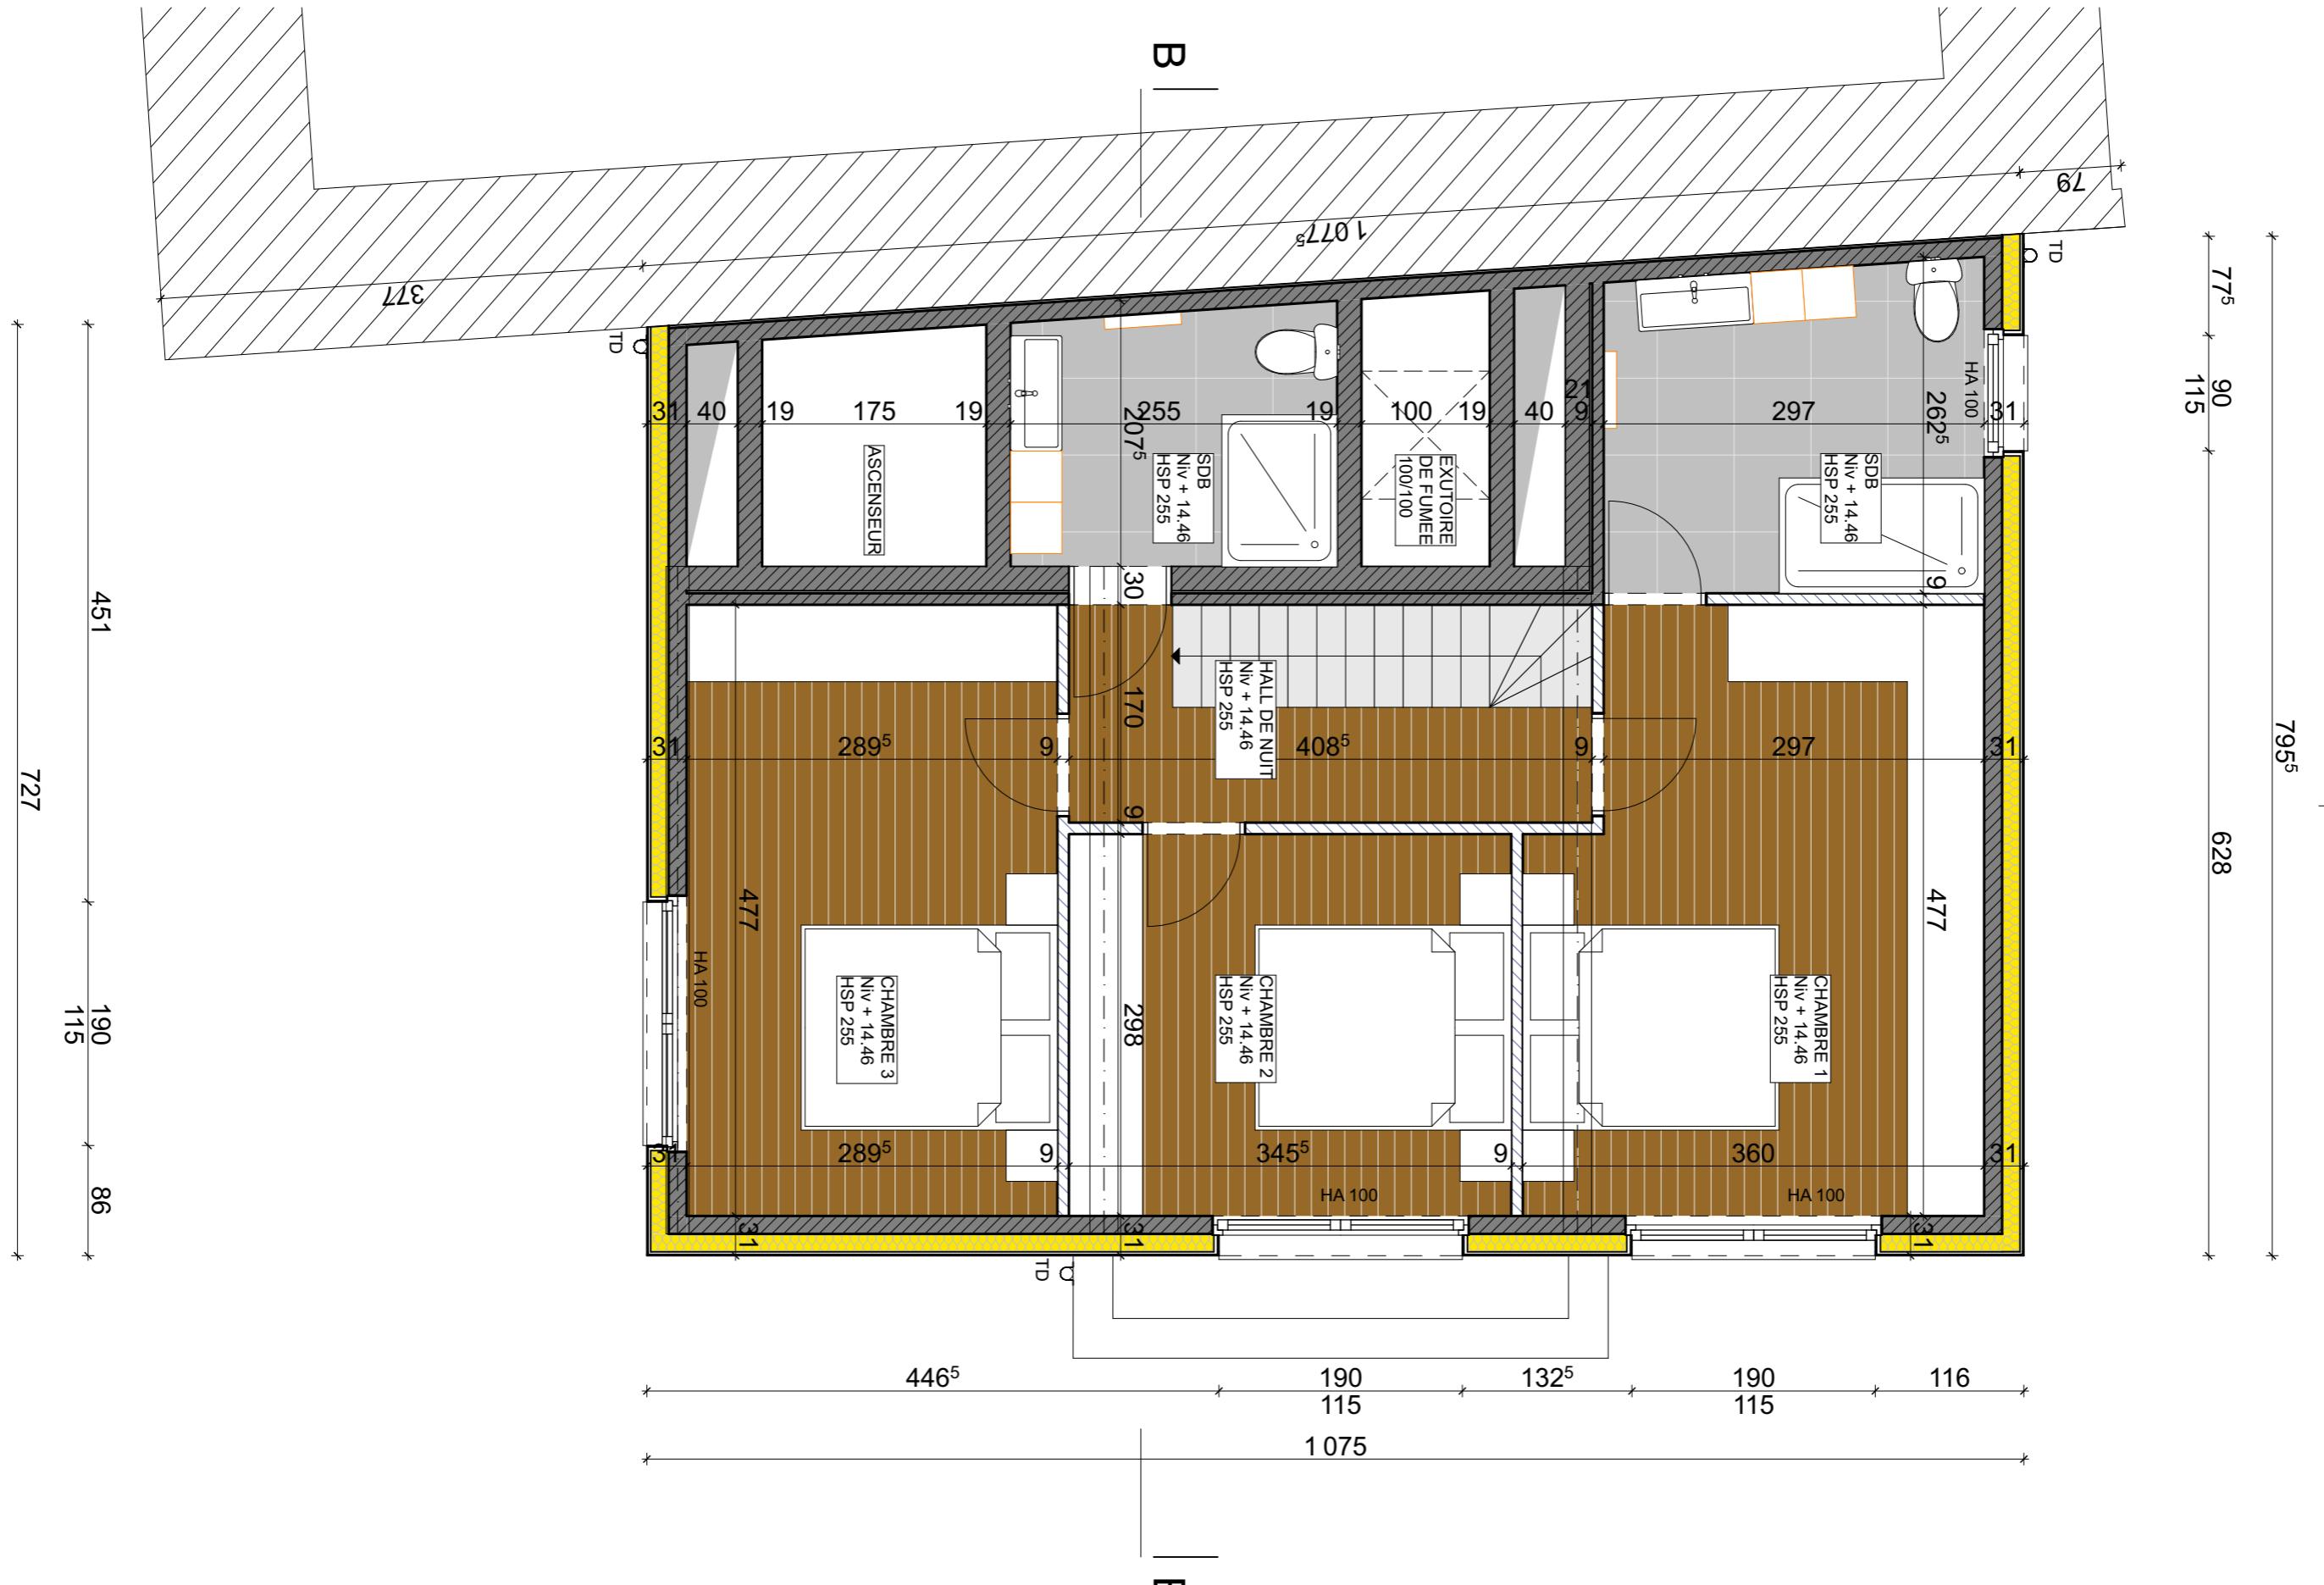

Projet	Maitre de l'ouvrage	Architecte	Cadastre	Section C 886 x3
Construction d'un immeuble de 4 appartements Rue des Fabriques et rue Edmond de Sélys Longchamps 4300 Waremme	[REDACTED]	[REDACTED]	Feuille	EX-06
			Echelle	ETAGE 5
			Date	6/12/24