

• PROPRIÉTÉ DE MONSIEUR E. HOFFMANN • & ENFANTS •
• A ERIGER RUE DES FORTIFICATIONS, N°18 • À SAINT-GILLES •


Dressé par l'Architecte

Souscrit, le

Saint-Gilles, le 12 juillet 1932

R. Lemaire

Robert LEMAIRE
ARCHITECTE, INGÉNIEUR
EXPERT D'IMMOBILITÉS
68, Rue de la Vierge, 68
SAINT-GILLES
Téléphone 37.23.79

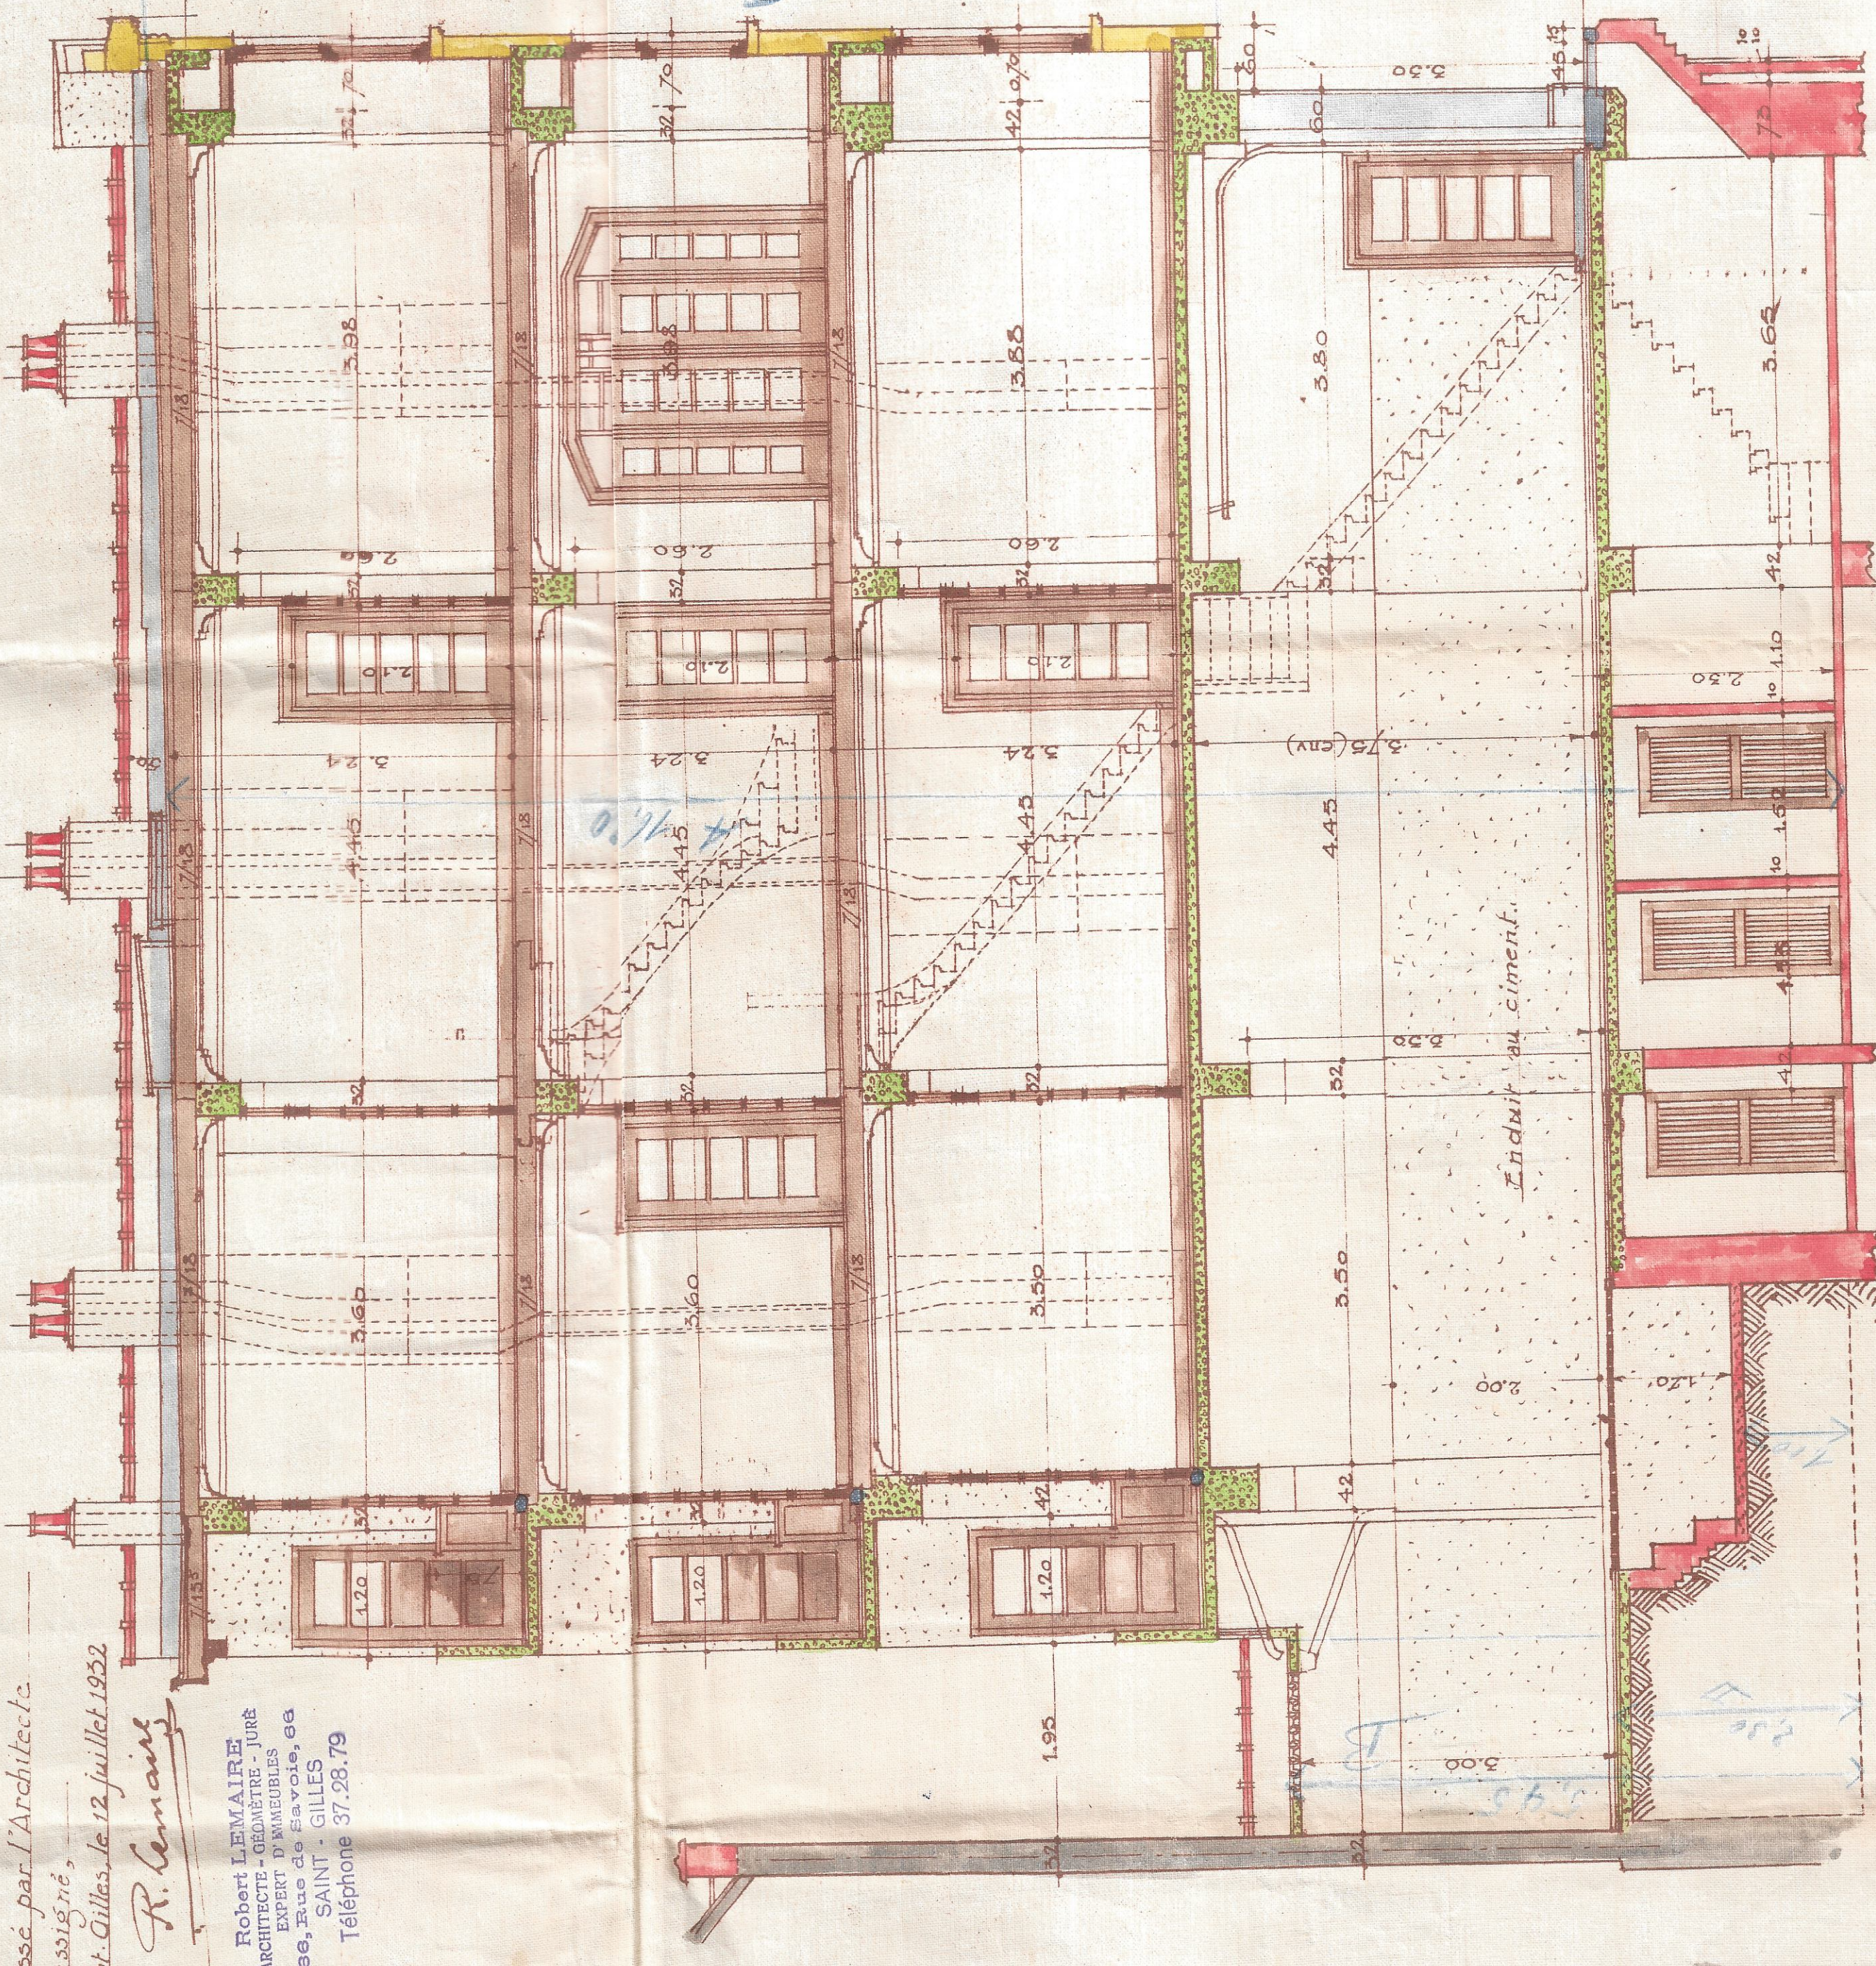

ECHELLE: 2/100 • COUPE A.B •



• FACADE A RUE •

• VUE DE DE/OUV de la LOGGIA •

• VUE de DE/OUV de la LOGGIA •

• COUPE C-D • FACADE POSTERIEURE •


Plan joint en triple à ma demande
de ce jour, Saint-Gilles, le 15 juillet 1932.

Ch. Hoffmann


Vo et approuvé pour être annexé à notre
arrêté du 12 juillet 1932.

Par le Collège:
Le Collège, le 22 juillet 1932.

Le Collège, le 22 juillet 1932.

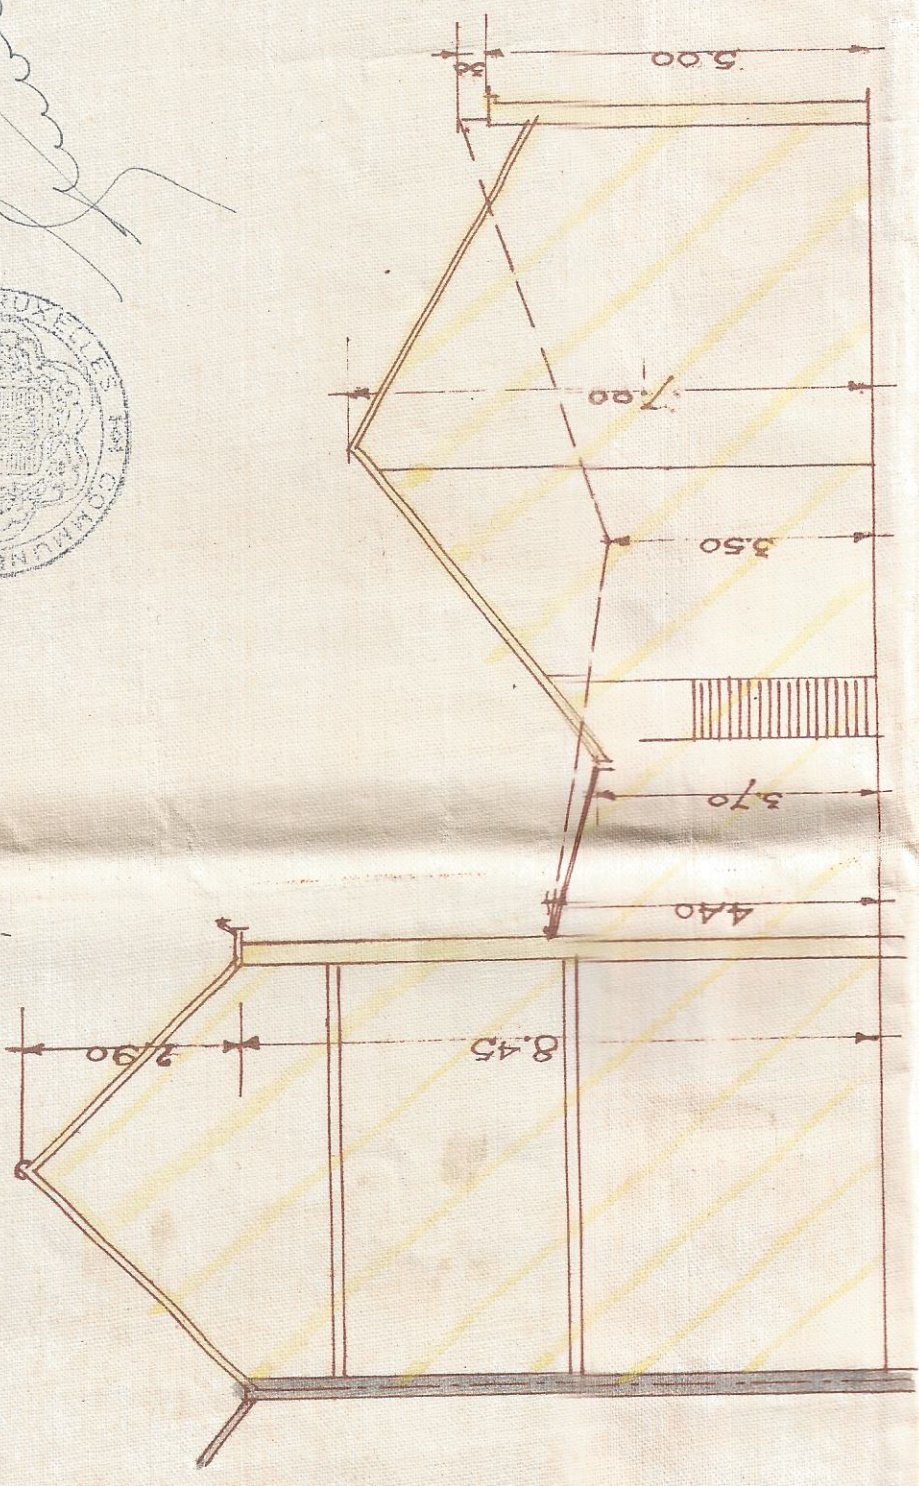

COUPE A-B

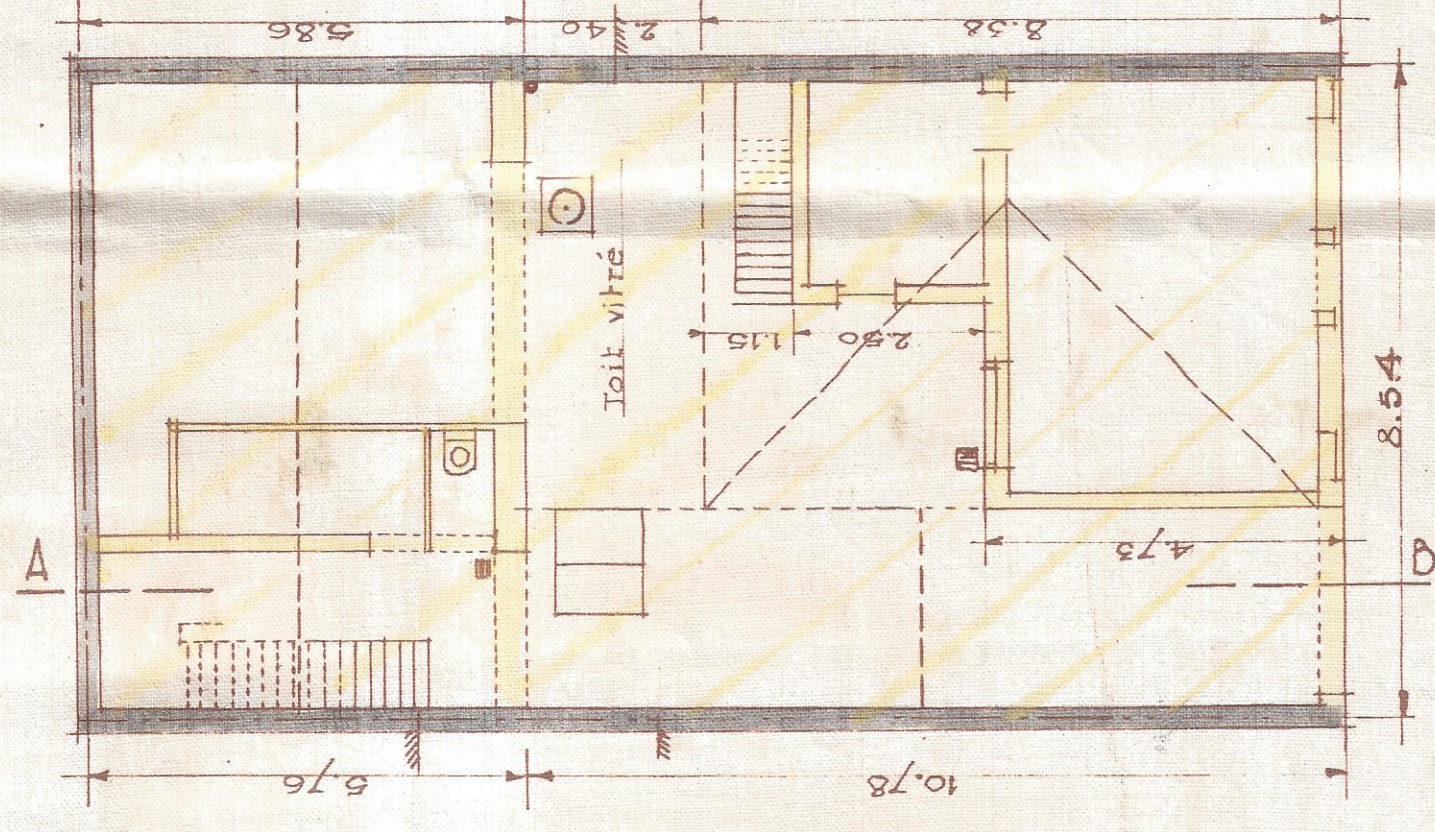

FACADE ARRE

ECH: 1/100.

ETAT ACTUEL