


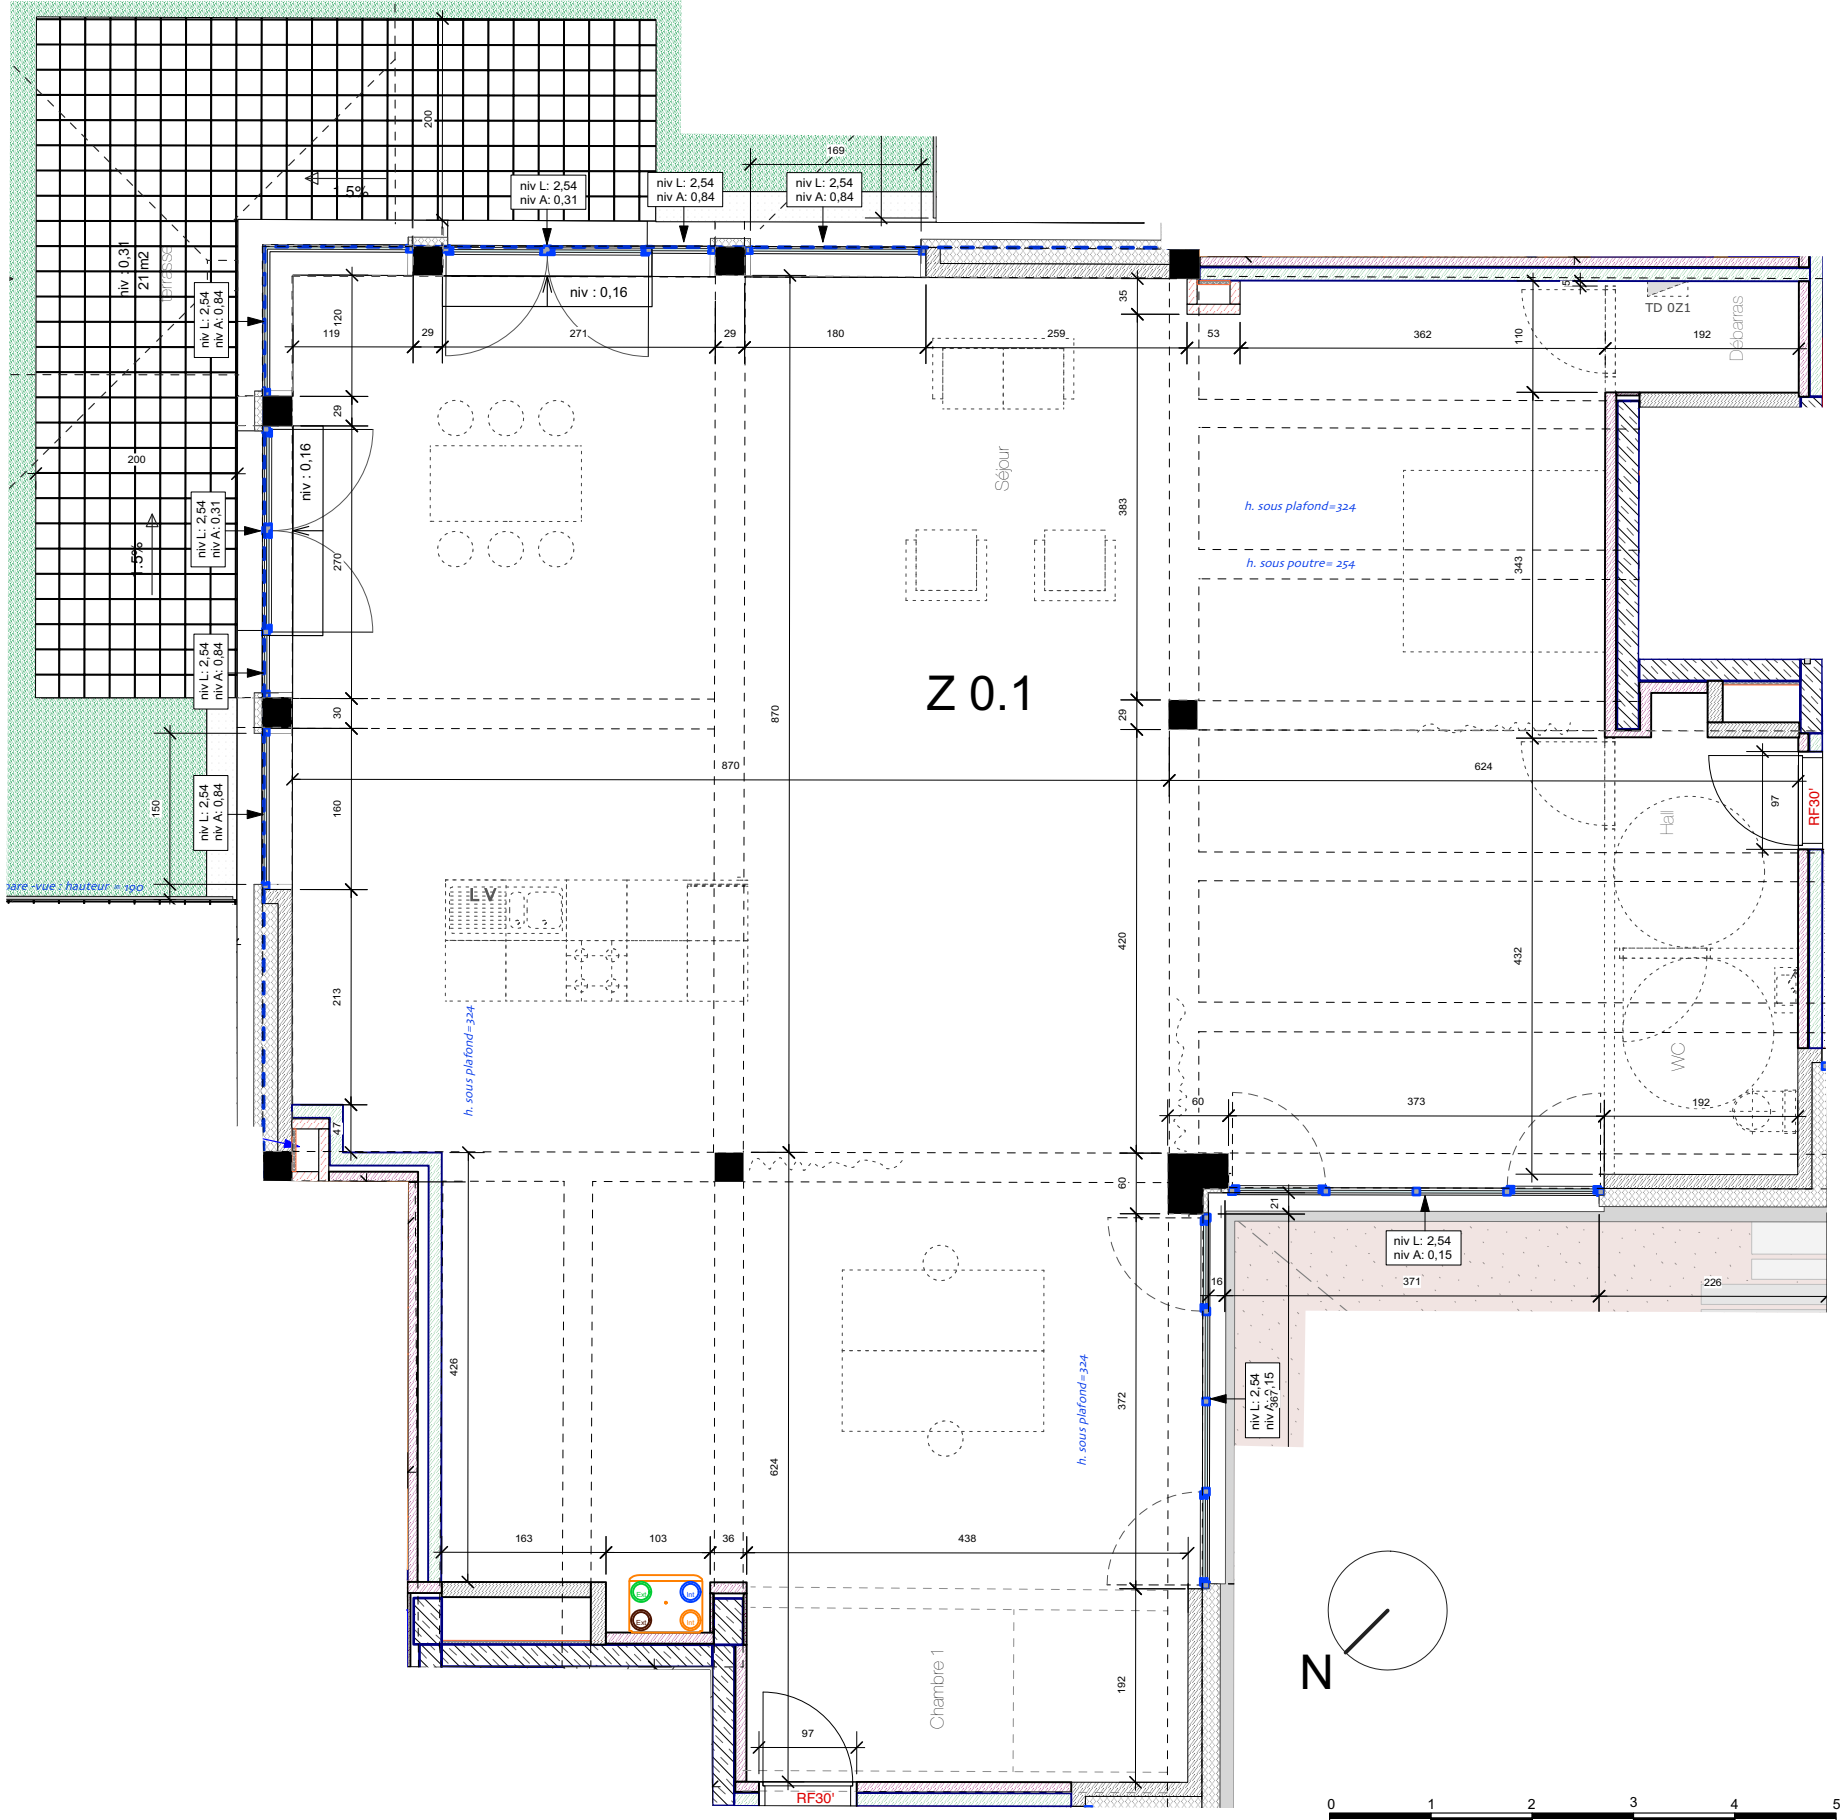

Légende gros-oeuvre		Voile béton - Colonne	carreaux de plâtre	faux-plafond gyproc	blocs terre cuite	h.FP=poutre = 253	niv A : niveau allège	niv L : niveau linteau	Hauteur baies G O Portes : 216/214	
cloison simple plaque MSV/H75		cloison double plaques MSV/H75	cloison double plaques MSV/H75	contre cloison double plaques MSV/H75	contre cloison double plaques MSV/H50					
TOUTES LES COSES SONT A VERIFIER SUR CHANTIER - La cotation des plans correspond aux dimensions entre parois brutes et ne prend pas en compte les épaisseurs des revêtements tels que enduits muraux, plafonnages, plâtres, carrelages et revêtements nécessaires. Cette cotation est à vérifier sur chantier et s'entend avec une tolérance de cotation de 1/320 en plus ou en moins. - tout aménagement de mobilier, même encastéré, est renseigné aux plans à titre illustratif et indicatif. Seuls le cahier des charges commercial et/ou les éventuelles mentions particulières reprises au compromis de vente ont une valeur contractuelle. - Seul l'indication contraire au plan, le compteur eau chaude sanitaire (ECS) se trouve dans le local technique. Les éventuelles laques dans les jardins sont positionnées de manière approximative. Leur position finale pourra varier par rapport au plan.										
BON POUR ACCORD ET EXECUTION										
Le Client Nom :			PIERRE BLONDEL Architectes 7 Place Flagey - 1050 Ixelles					Unité Z 0.1		
mentionner "lu et approuvé", date et signature			Date					VAL VENA		
Pour DPI SA			Index					Résidence : Chêne		
AVENUE DU PORT 86 C, bte 316			A					Code EPL : NER06Z01		
1000 BRUXELLES			Nature des modifications					Echelle : 1/75		
Date et signature			Divers					Surface vente : 186 m²		