



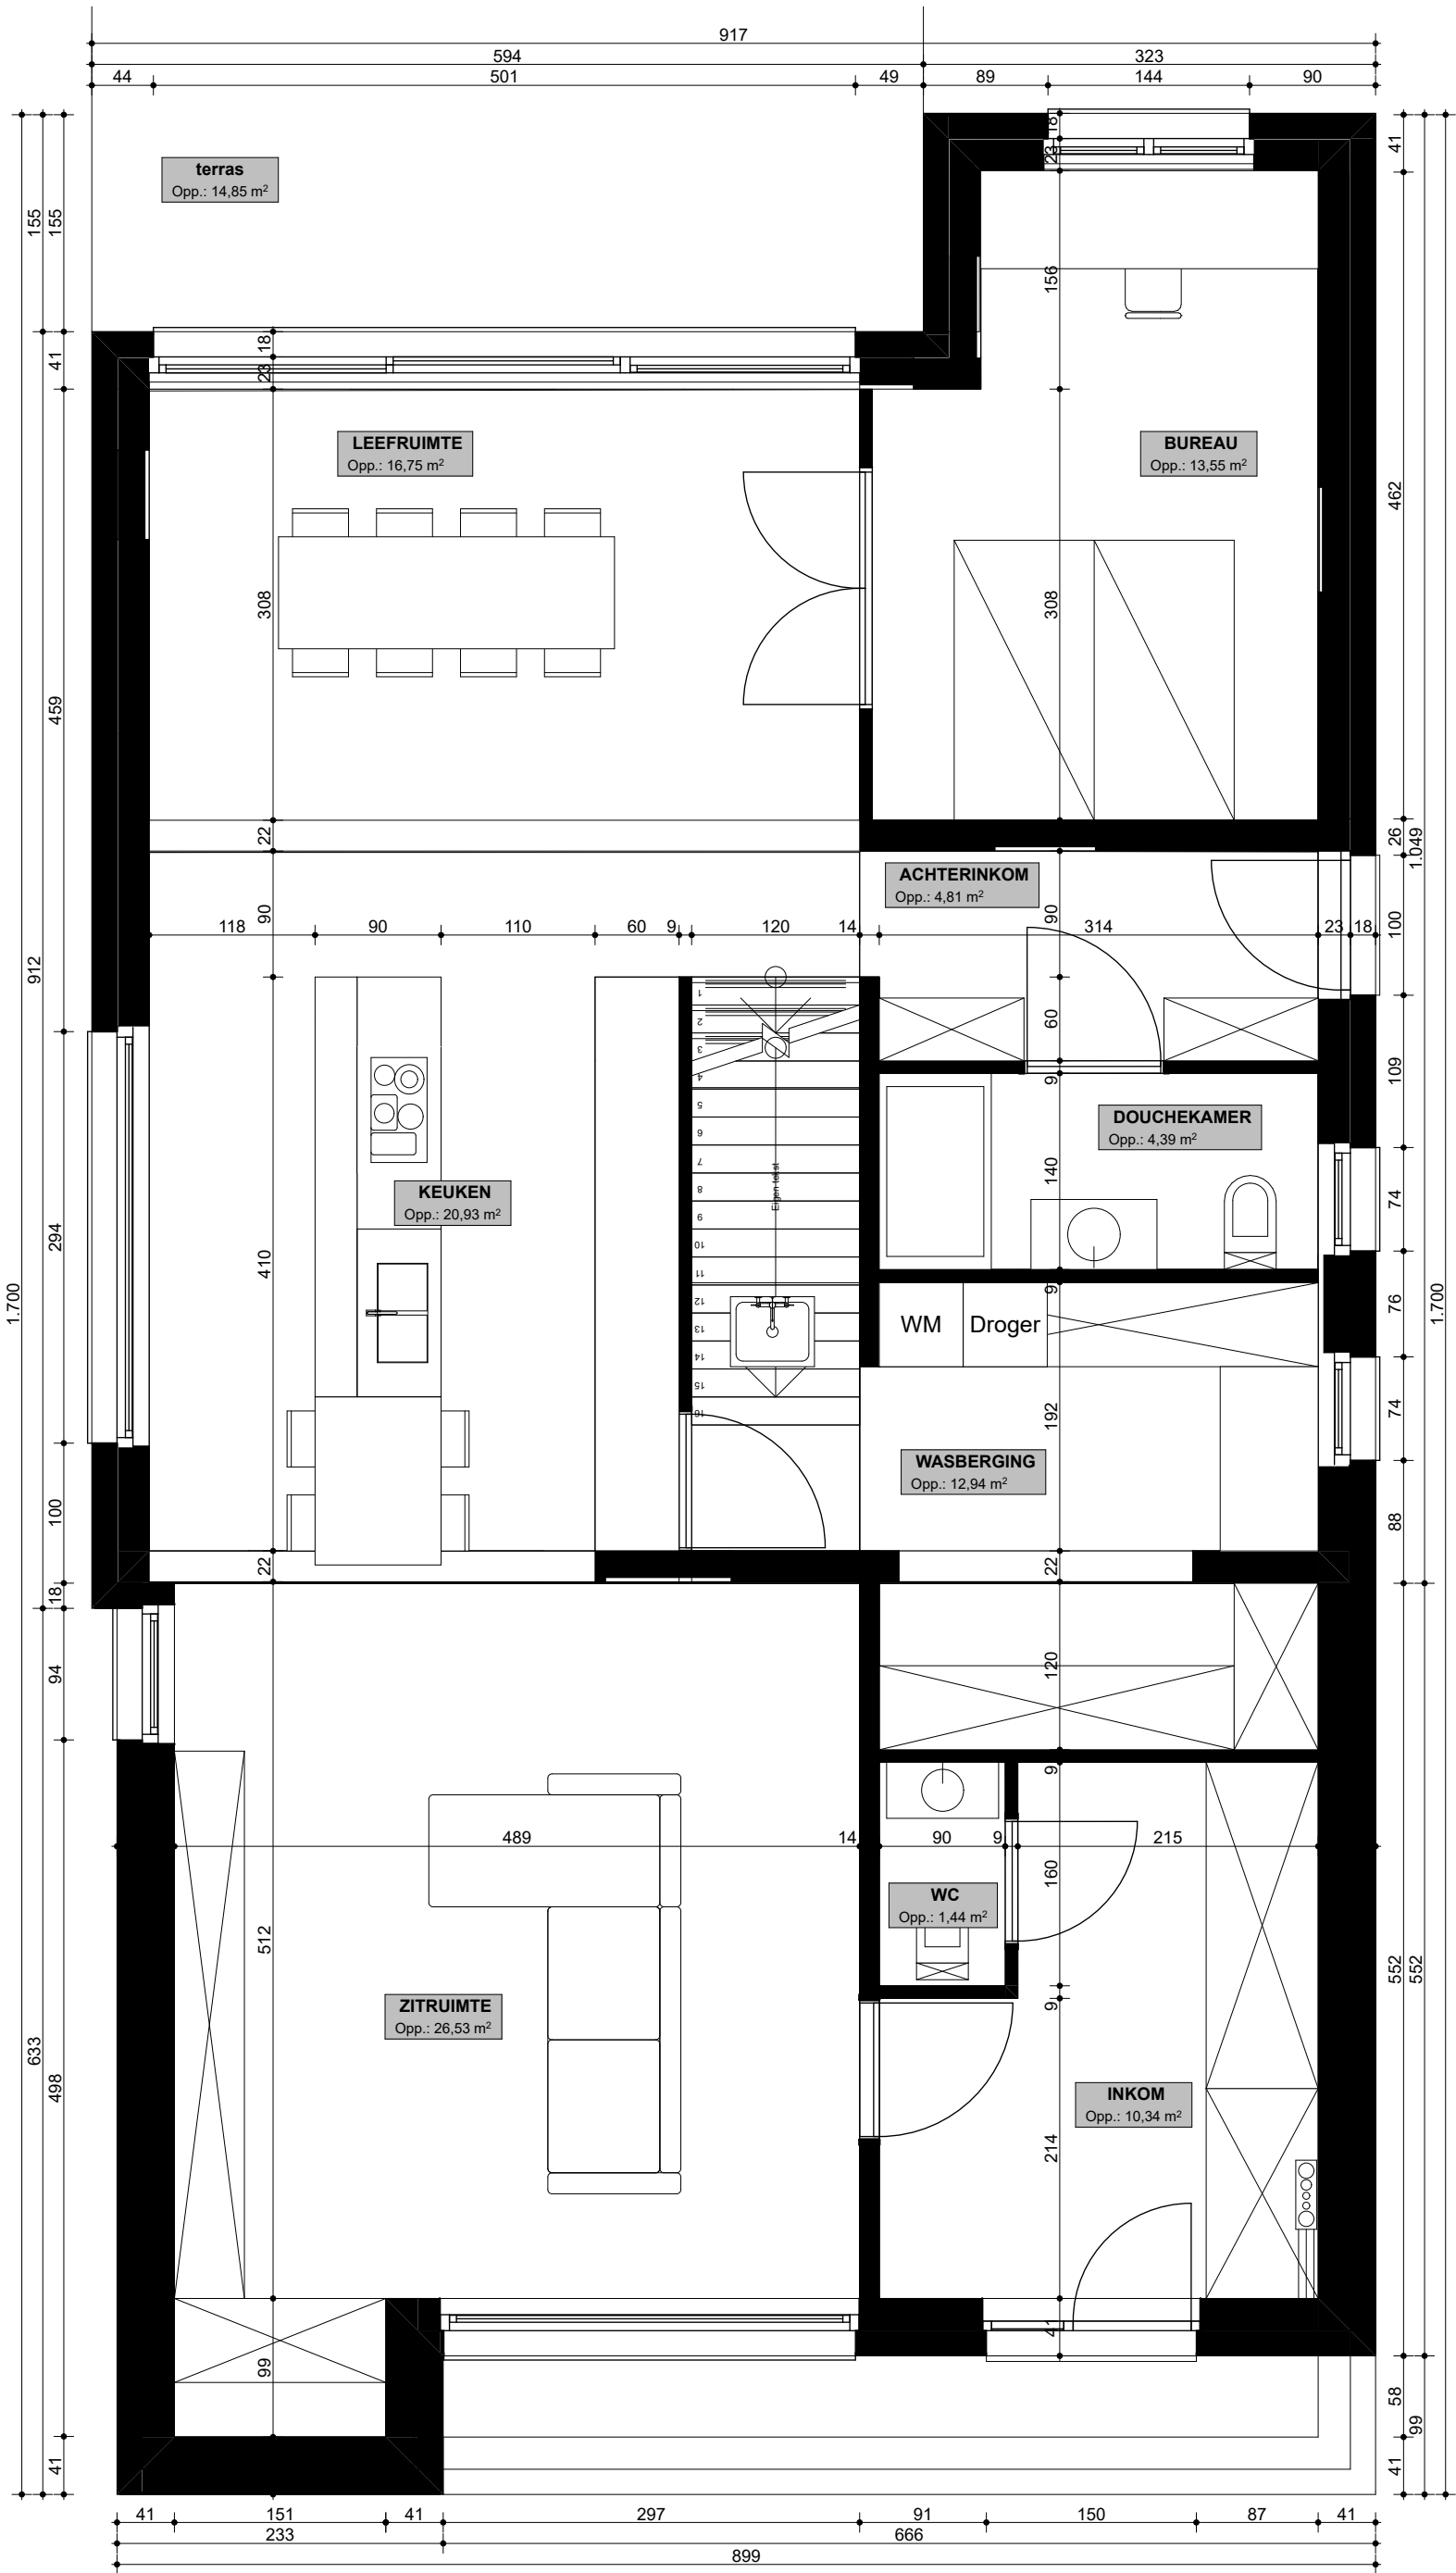

EL3
architectuur

Layoutnummer:	P 00
Layoutnaam:	P NT Gelijkvloers
Schaal:	1:50
Datum:	10/04/2024
Status:	voorontwerp
Project	Uniondreef 20 2960 Schoten
Architect:	ELLE architectuur Hoogeind 88A - 2940 Stabroek +32 (0) 3 305 29 70 info@ellearchitectuur.be


Dese documenten en tekeningen zijn en blijven eigendom van ELLE ARCHITECTUUR.
Zonder uitdrukkelijke schriftelijke toelating mogen dese tekeningen niet gebruikt worden.

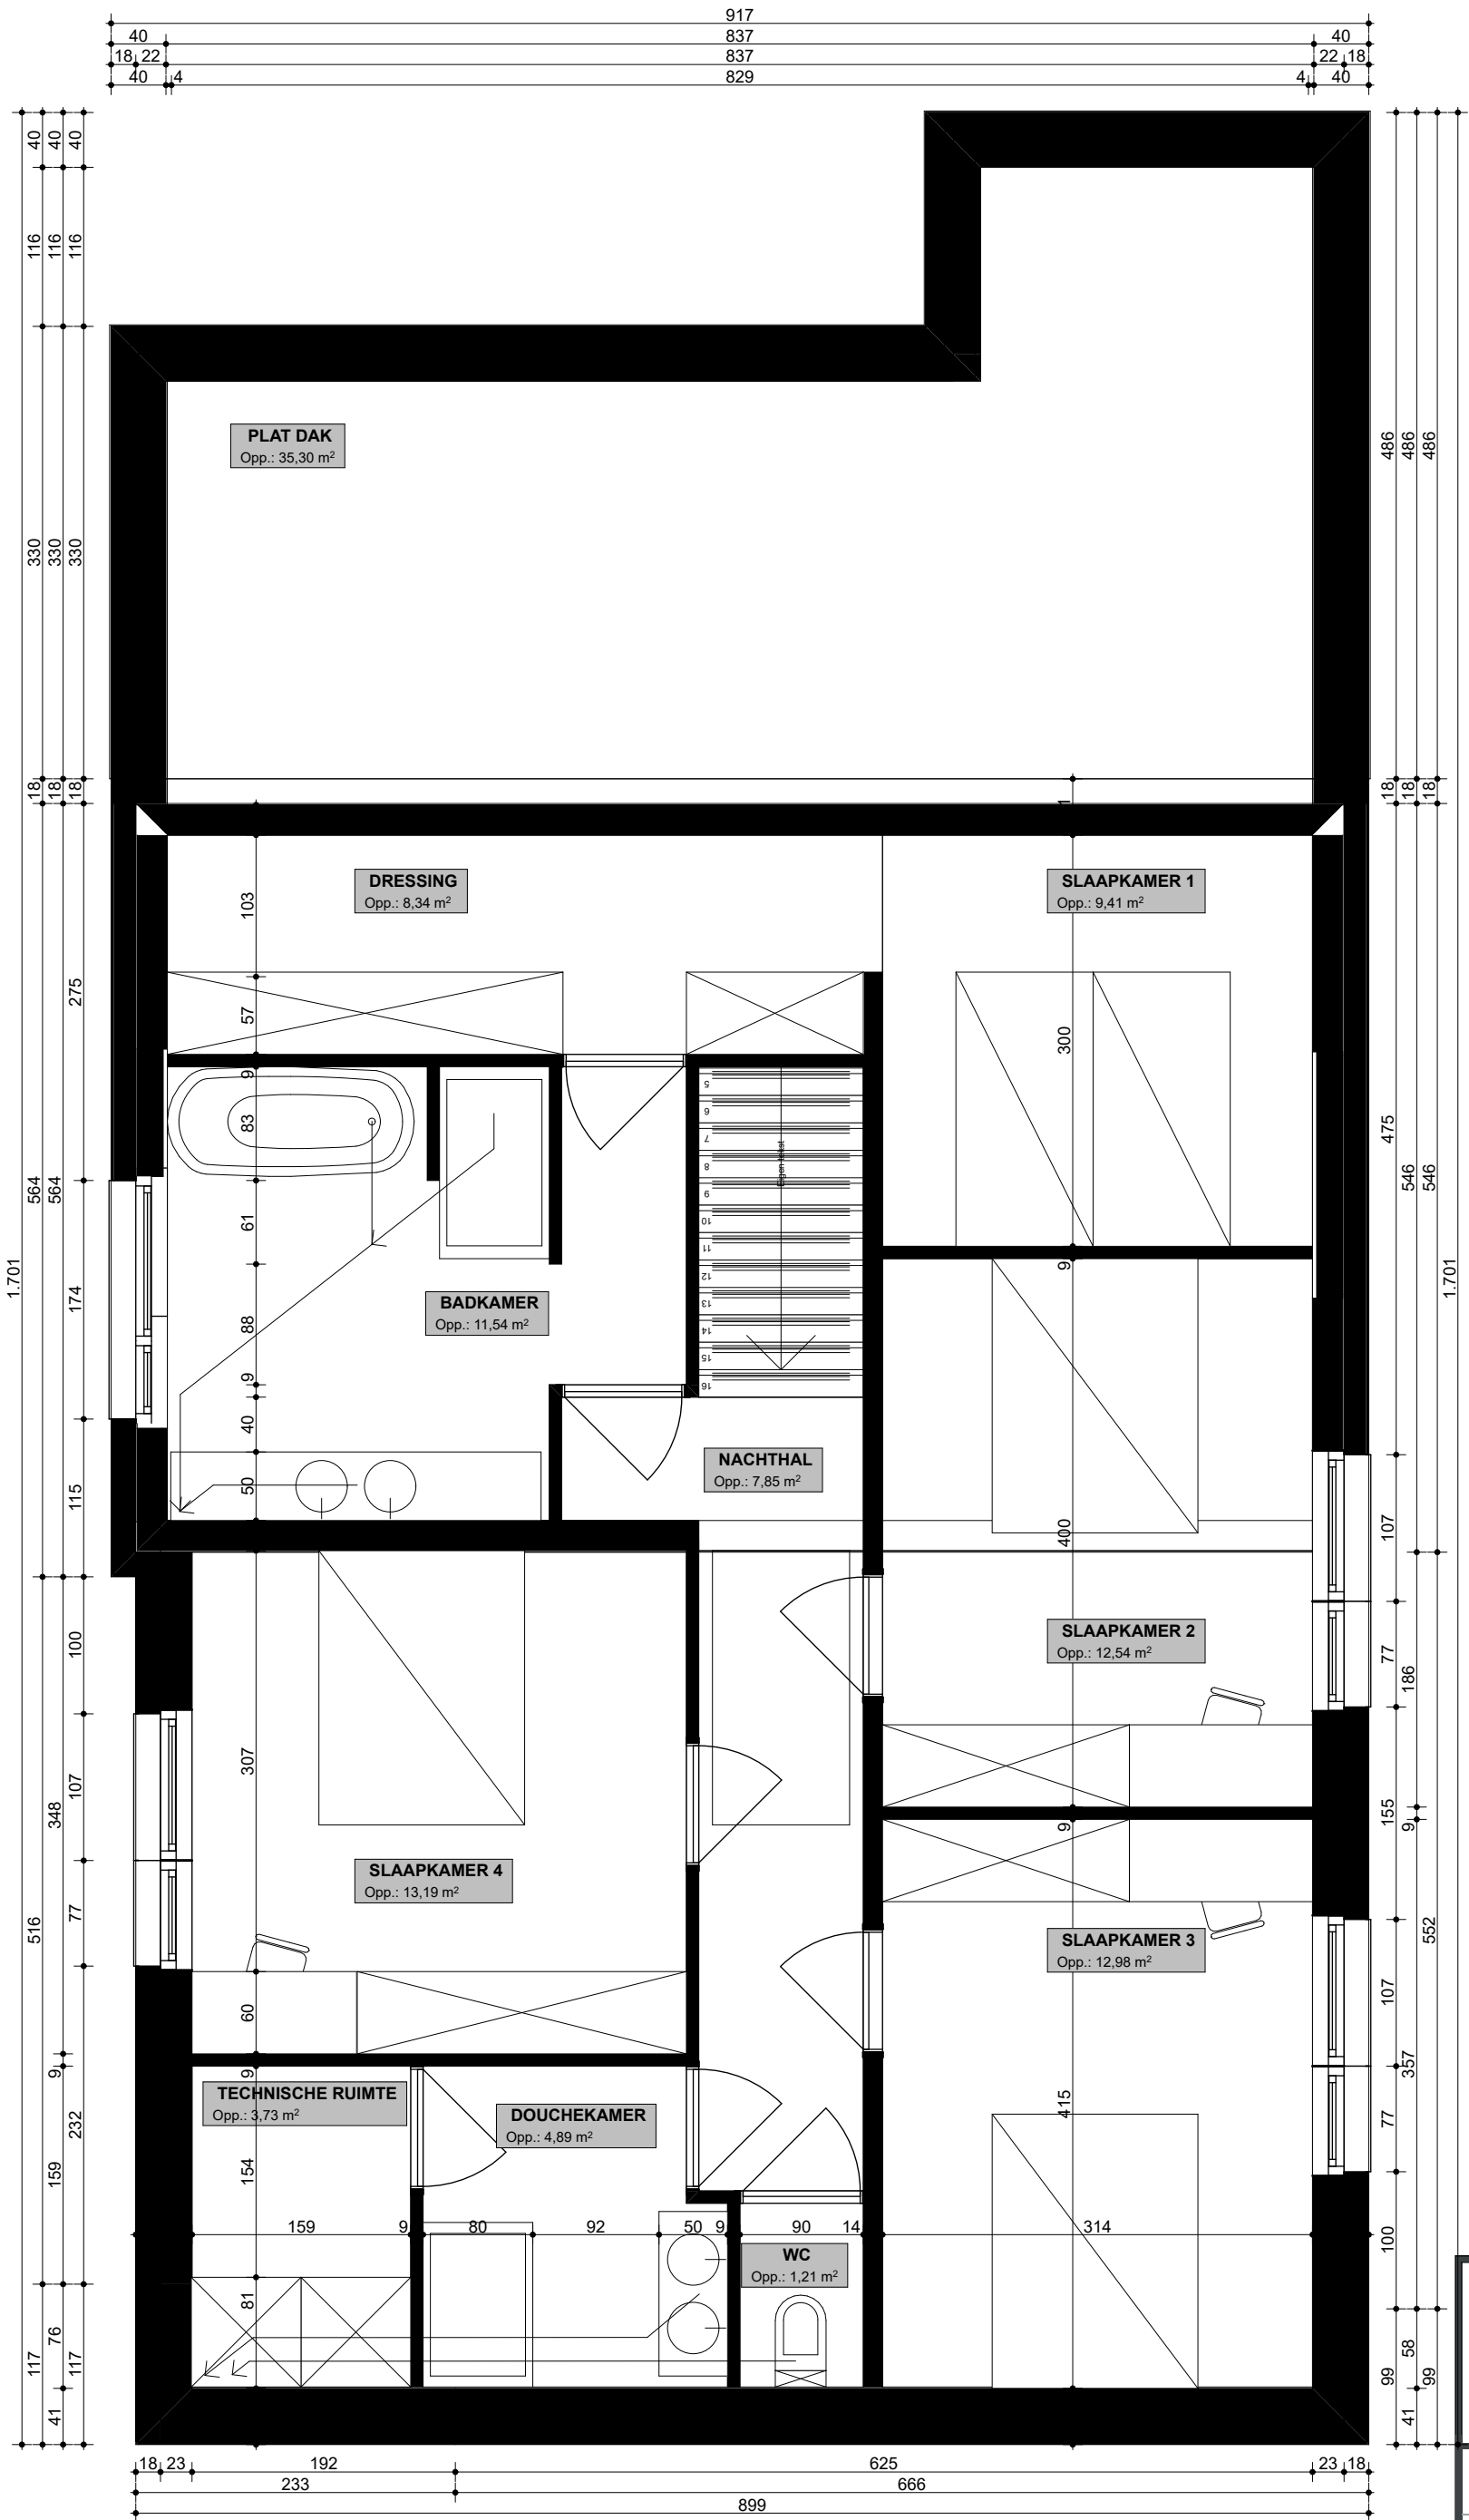

EL3
architectuur

Layoutnummer:	P 01
Layoutnaam:	P NT 1e verdieping
Schaal:	1:50
Datum:	10/04/2024
Status:	voorontwerp
Project	Uniondreef 20 2960 Schoten
Architect:	ELLE architectuur Hoogeind 88A - 2940 Stabroek +32 (0) 3 305 29 70 info@ellearchitectuur.be

Deze documenten en tekeningen zijn en blijven eigendom van ELLE ARCHITECTUUR.
Zonder uitdrukkelijke schriftelijke toelating mogen deze tekeningen niet gebruikt worden.

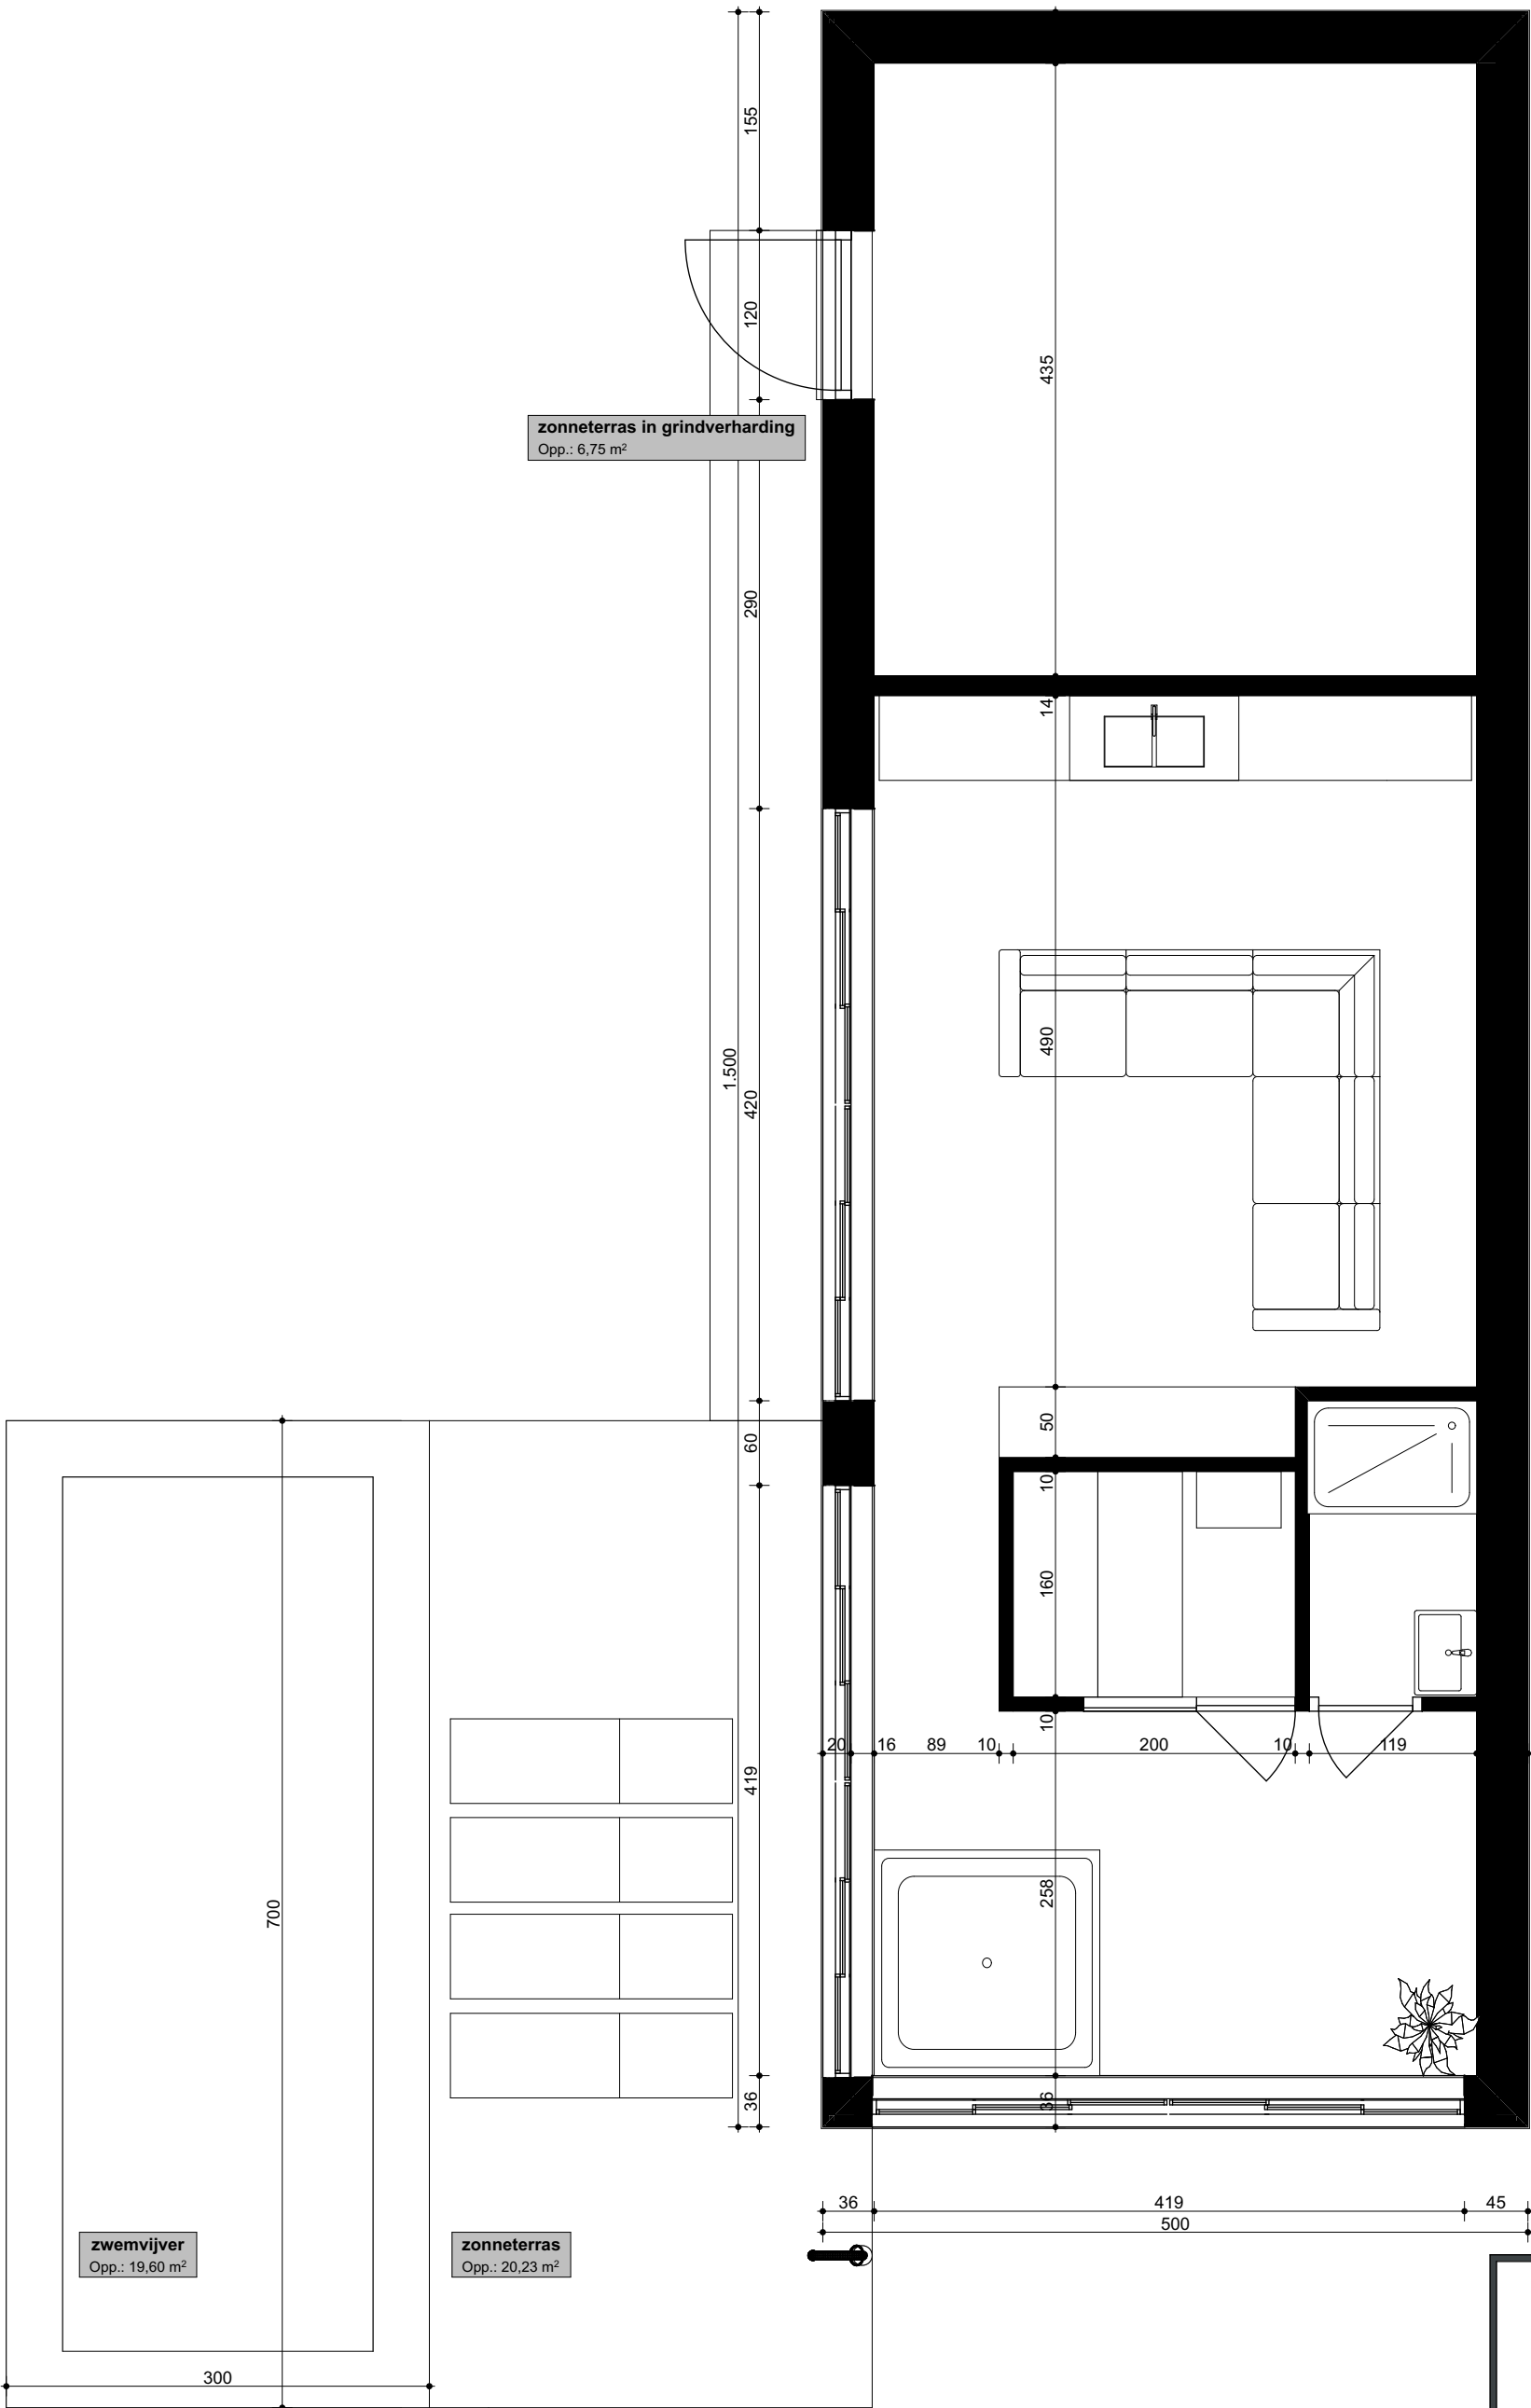

OPTIONEEL

EL3
architectuur

Layoutnummer: P 00

Layoutnaam: P NT Gelijkvloers BIJGEBOUW

Schaal: 1:50

Datum: 10/04/2024

Status: voorontwerp

Project

Uniondreef 20
2960 Schoten

Architect:

ELLE architectuur
Hoogeind 88A - 2940 Stabroek
+32 (0) 3 305 29 70
info@ellearchitectuur.be

Dese documenten en tekeningen zijn en blijven eigendom van ELLE ARCHITECTUUR.
Zonder uitdrukkelijke schriftelijke toelating mogen dese tekeningen niet gebruikt worden.