

ELEKTRISCH DOSSIER

+ Kennisgeving

APP. Te HULST(Tessenderlo): **APPARTEMENT 10**

OPDRACHTGEVER:

IP INITIALS

GELENDEL 94

2260 Westerlo

UITVOERDER:

**ELEKTRO
FIX & FLEX**


PEETERS CHRIS & DE KOCK KRIS


☎ : 0477/70.17.37 0478/99.14.32

VERDEELKAST APP 10


A	B	C	D	E	F	G	H	I
LICHT	LICHT	STOPK	STOPK	STOPK	OVEN	CV	KOOKPL	VENTI
16A	16A	20A	20A	20A	20A	20A	25A	20A

DIFF	DIFF	W	X	Y	Z			
		BADK KELDER	WASM	DROOGK	VAATW	V R I J	V R I J	V R I J
300mA	30mA	20A	20A	20A	20A			

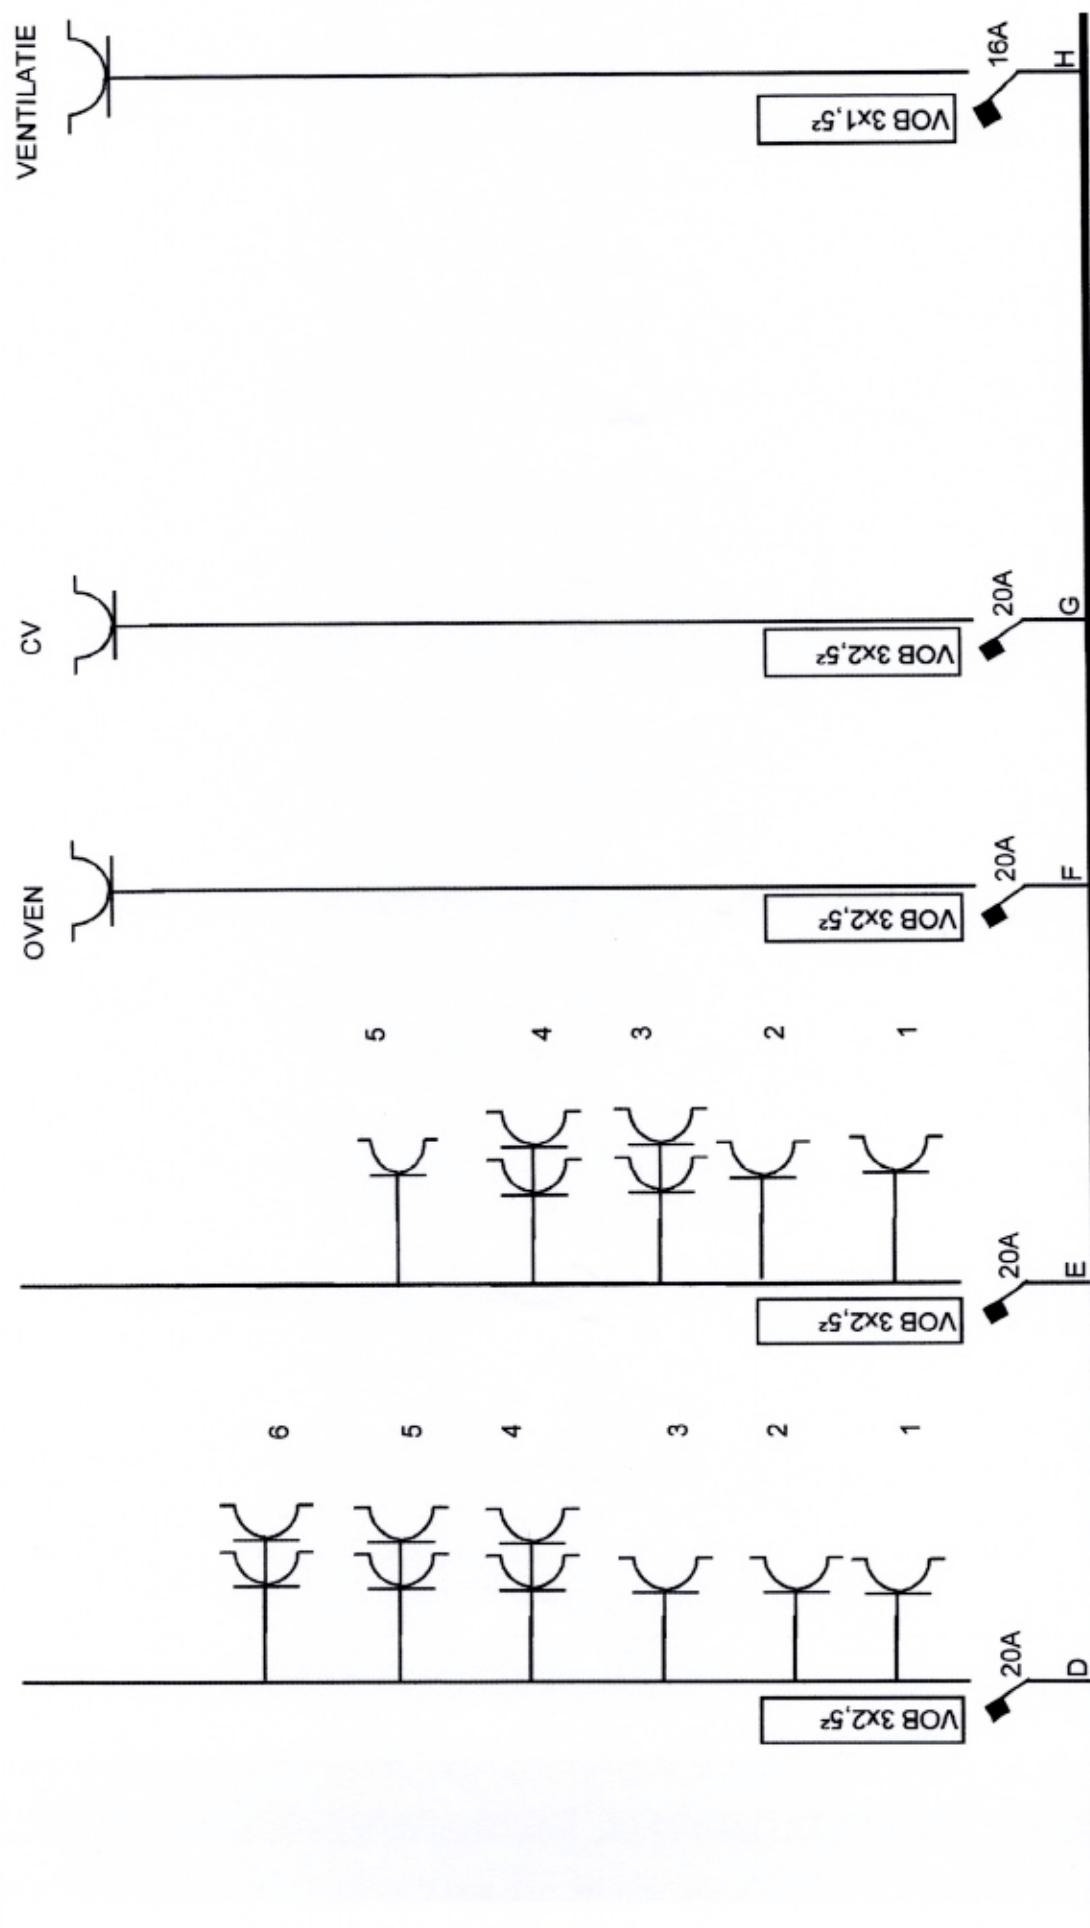


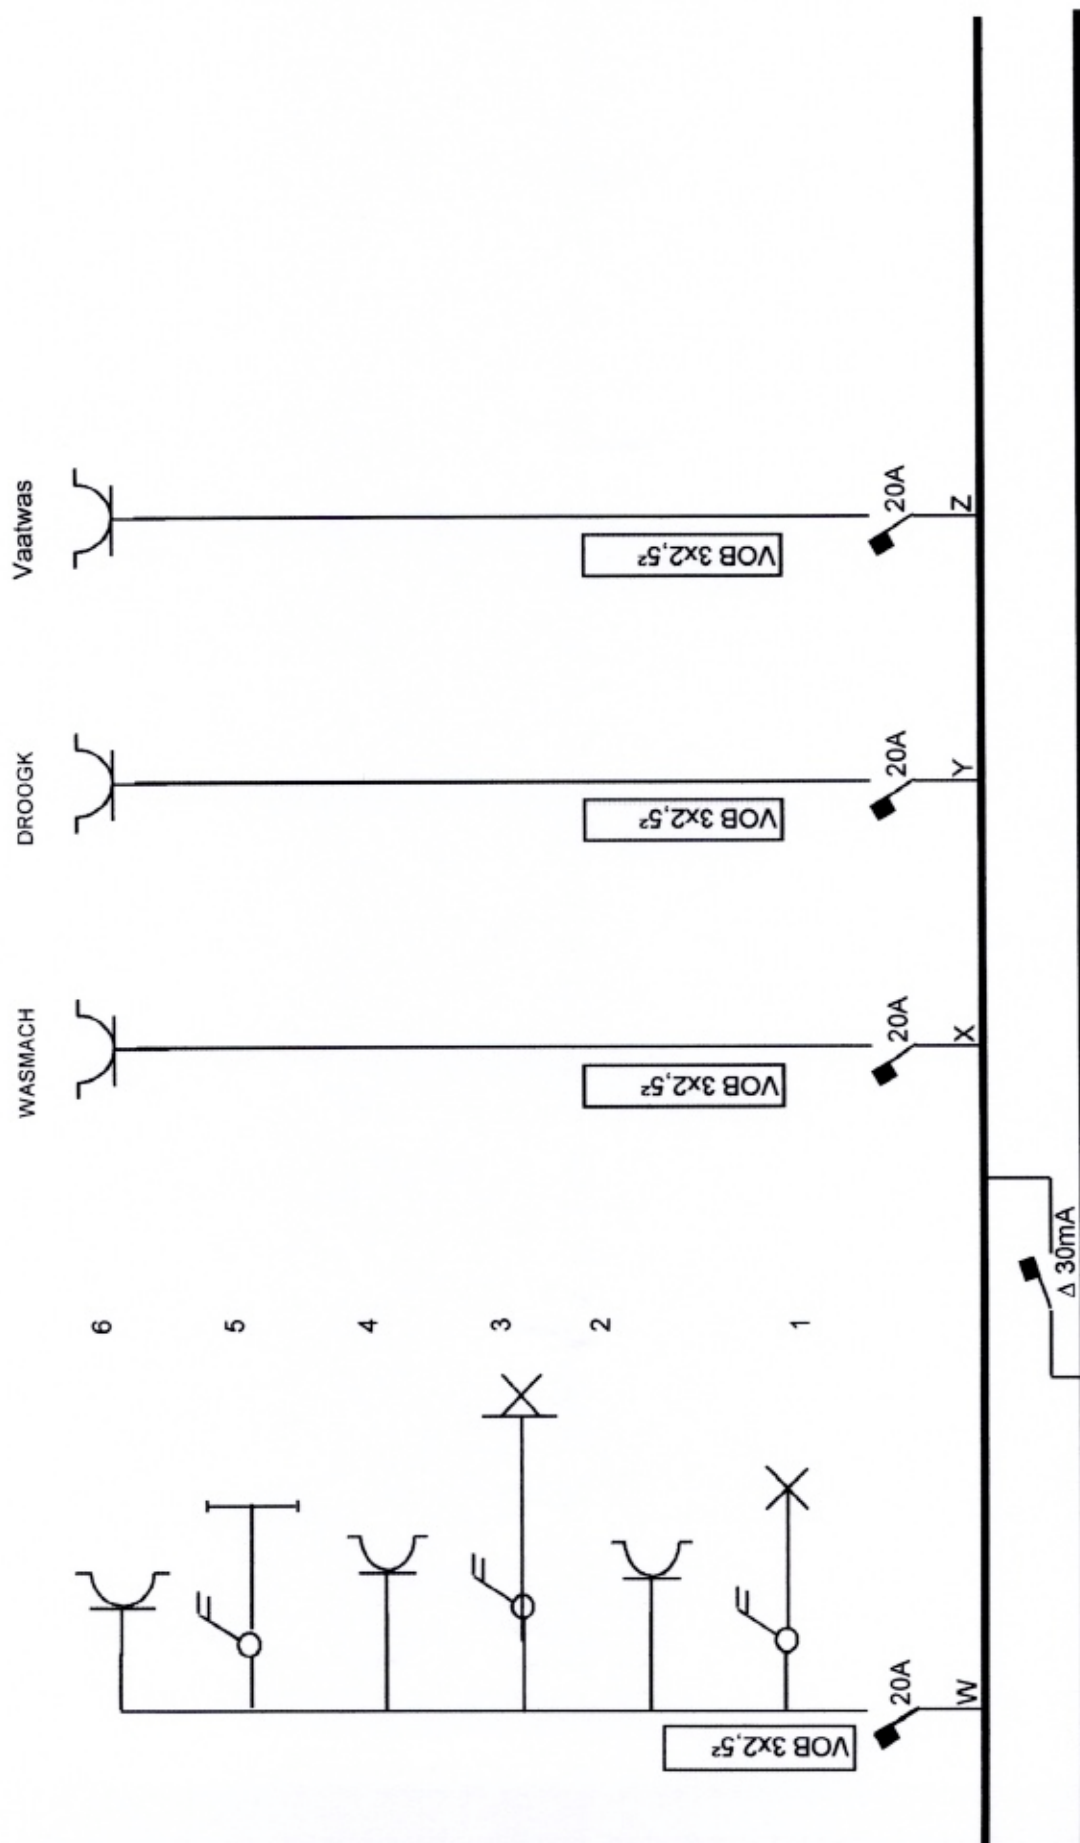


APP 10 IP INITIAL

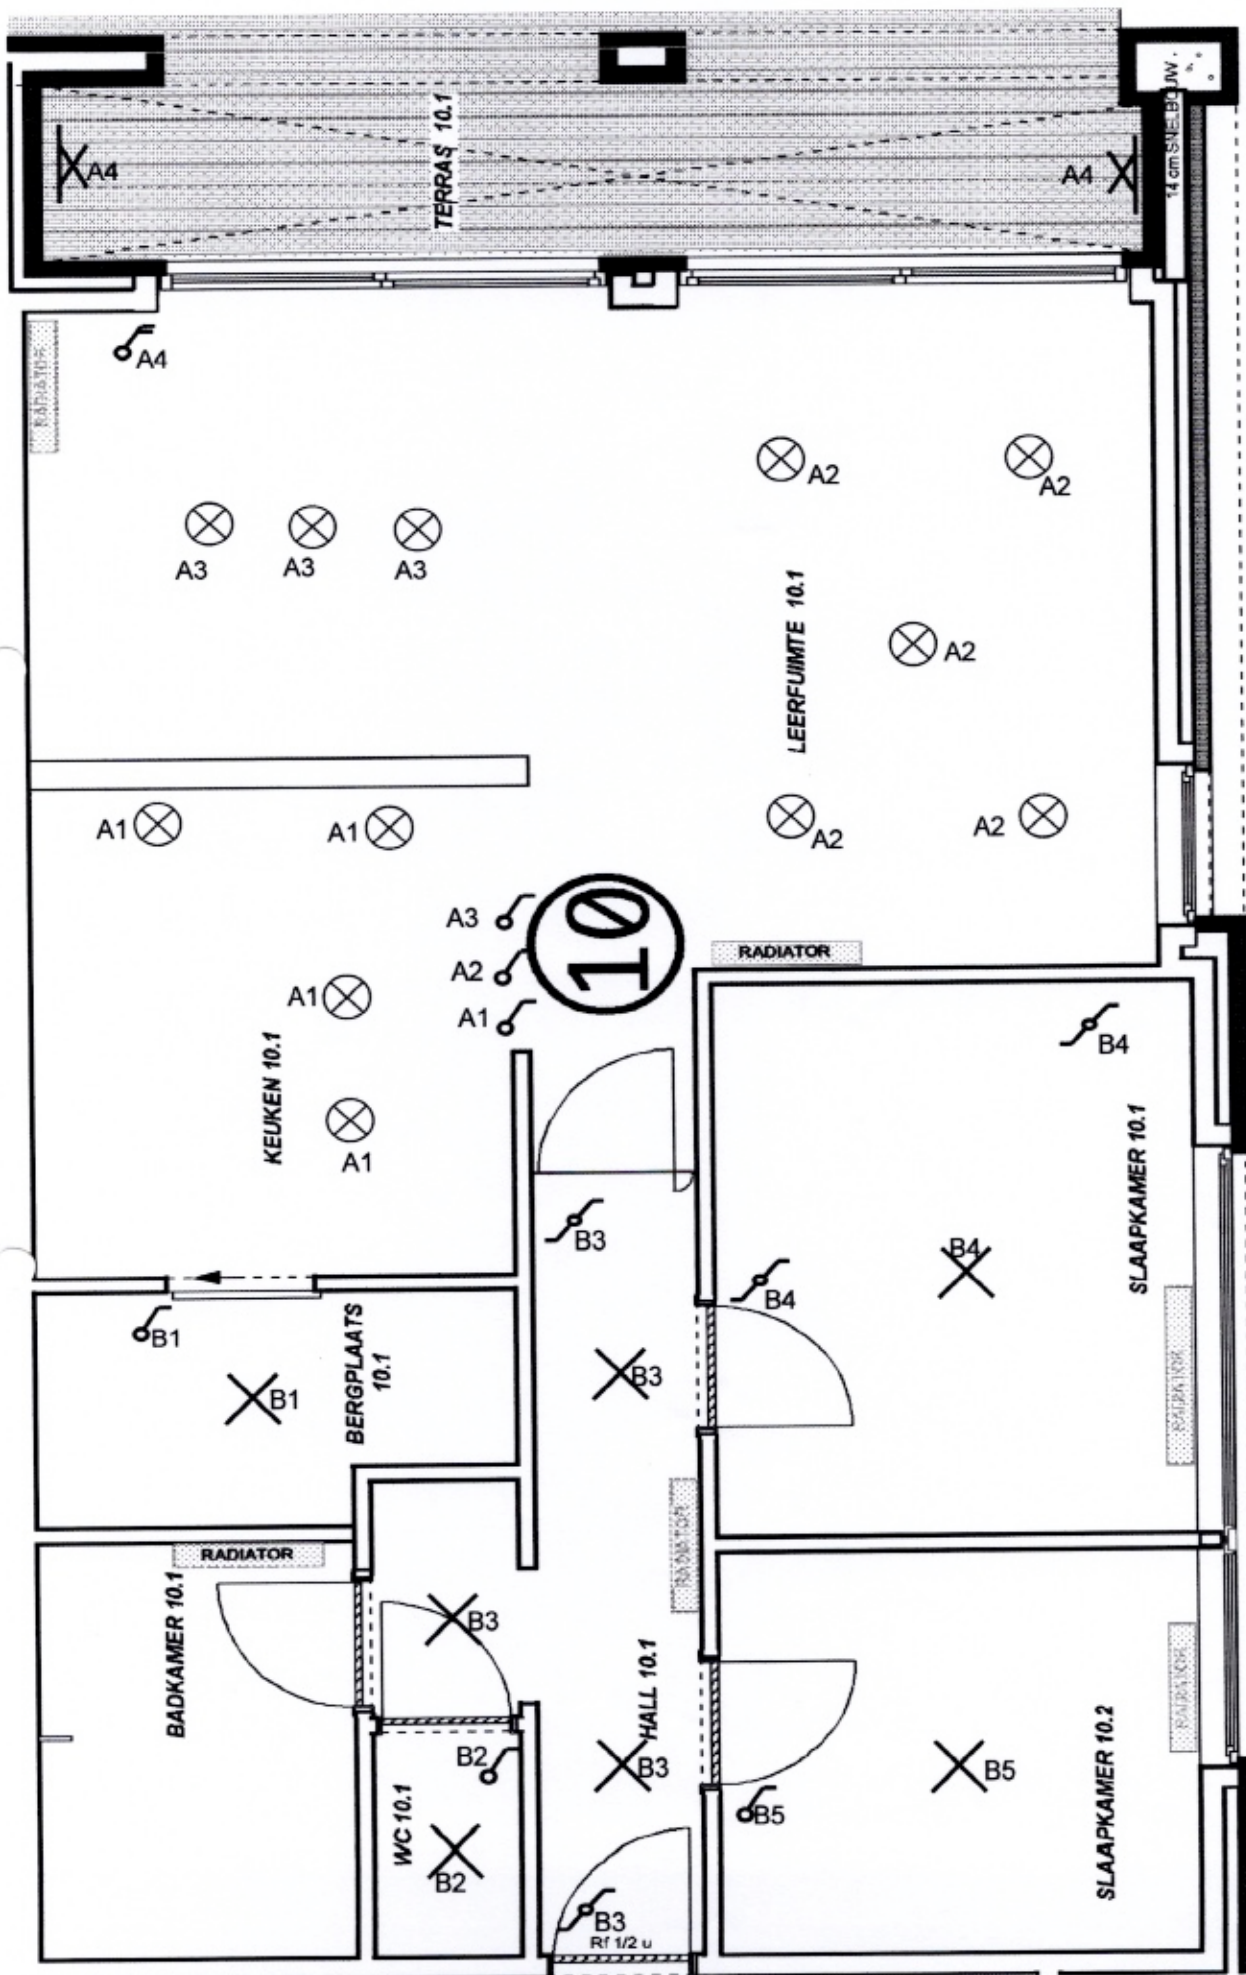

APP 10 IP INITIAL

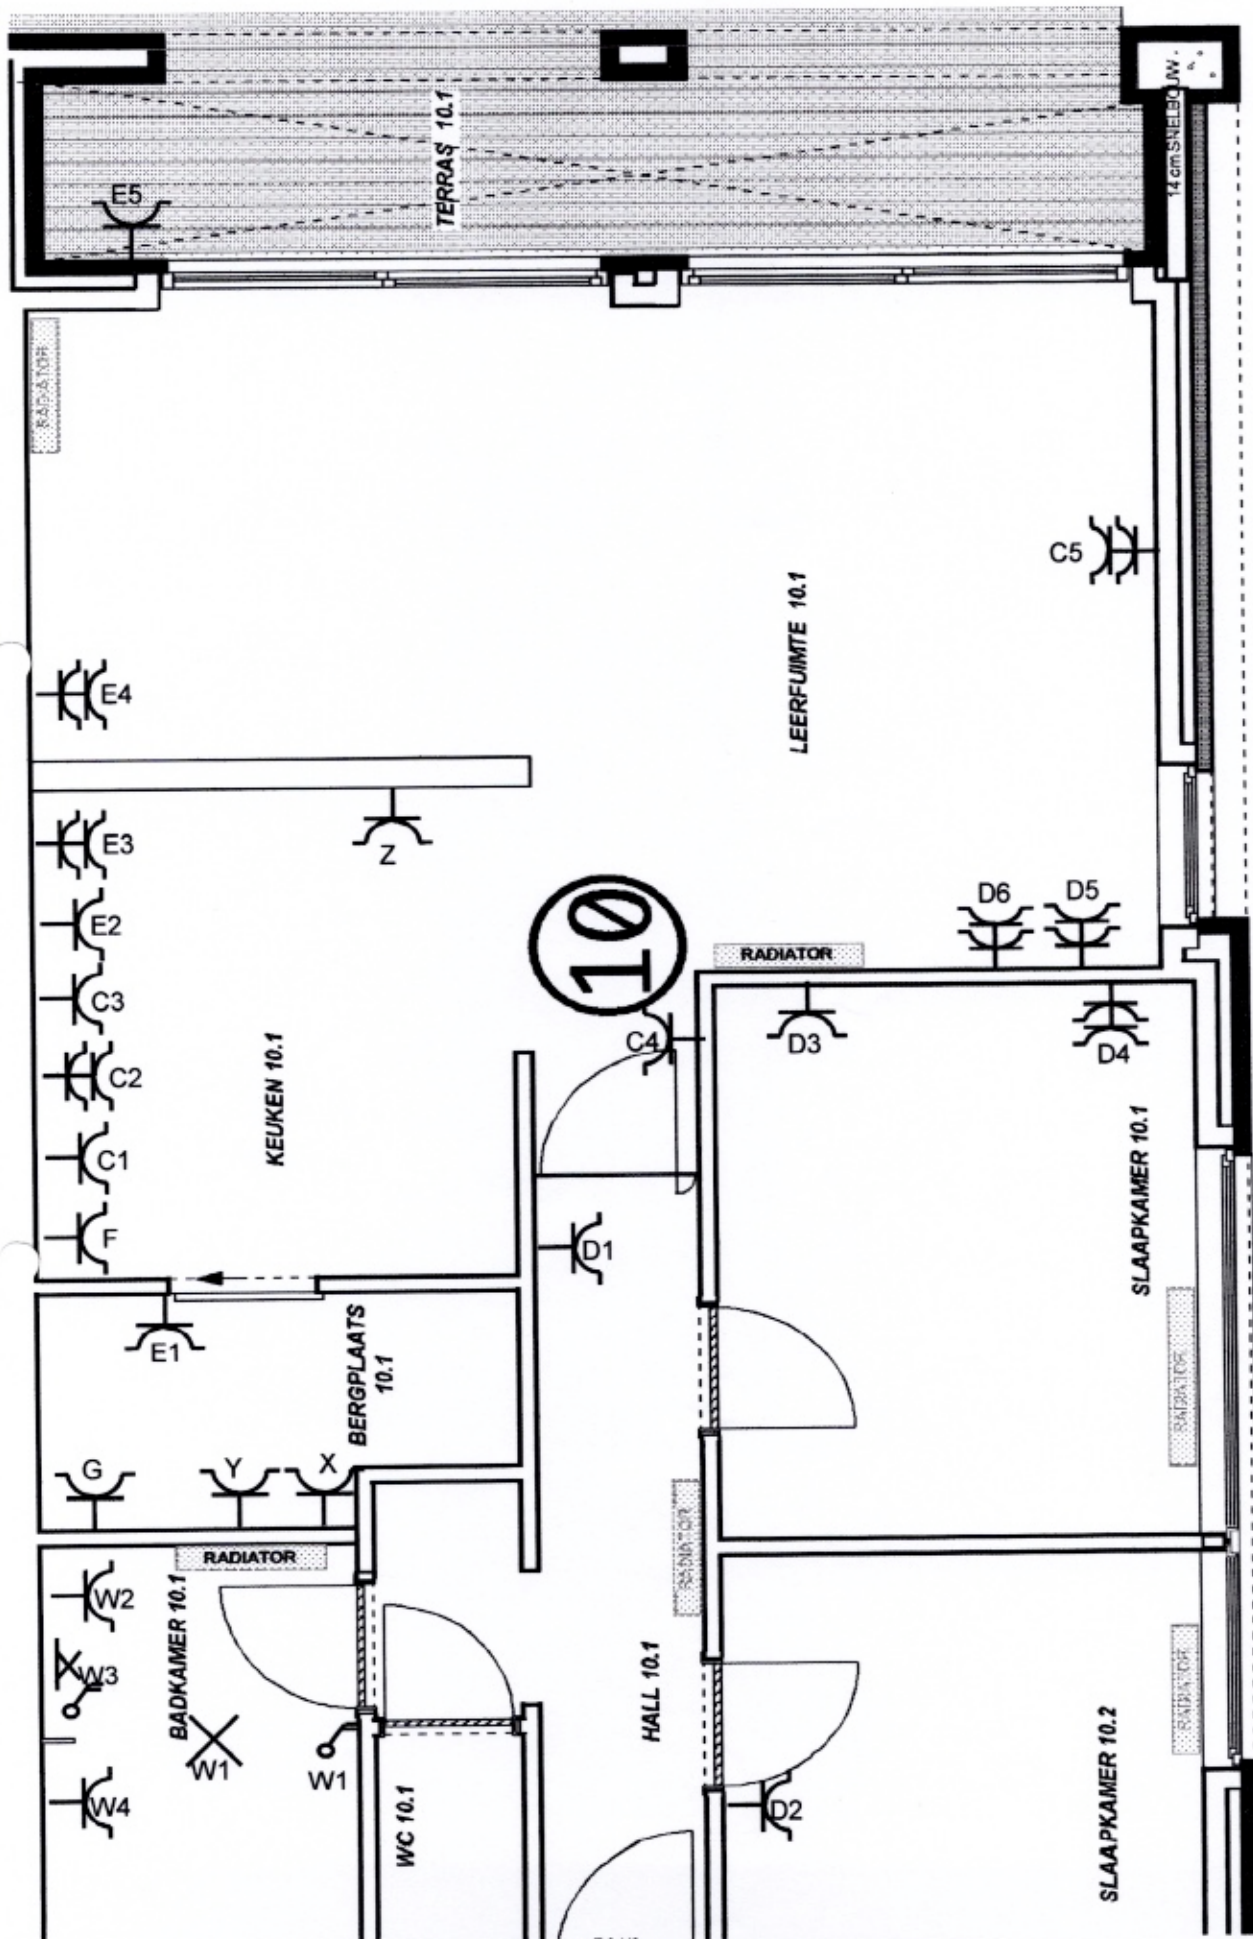

BERGING APP 10 IP INITIAL

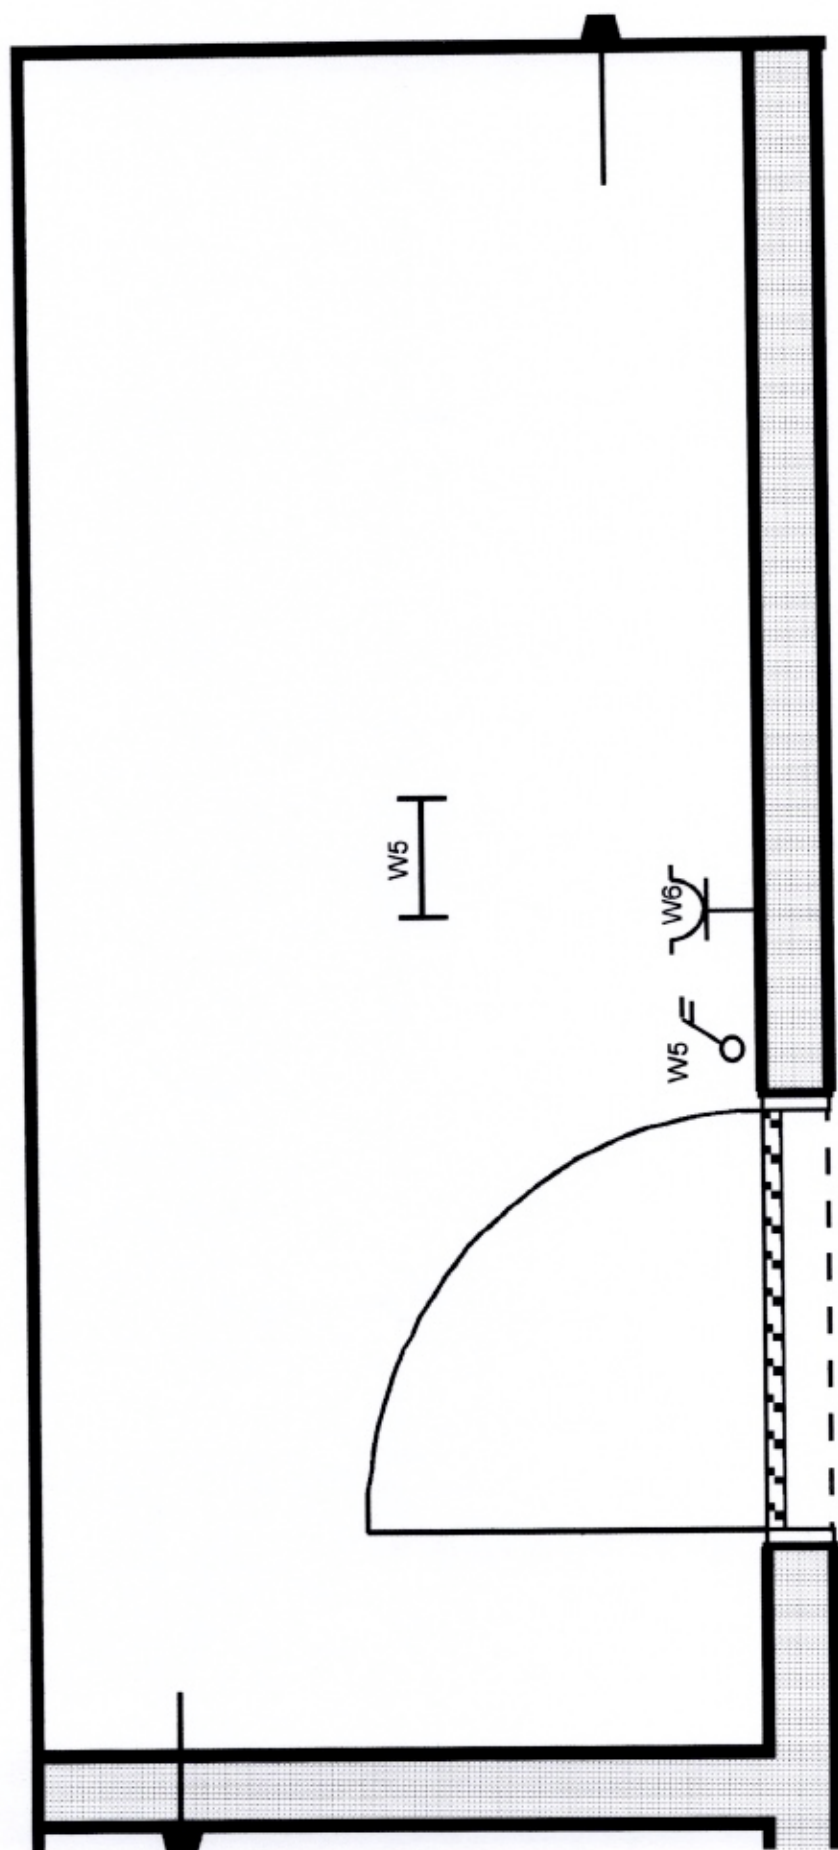



N° 234-INSF.

**ELECTRO-TEST**V.Z.W.
ASBL

Kerkstraat 33 - 1820 Melsbroek

Officieel erkend controleorganisme / organisme de contrôle agréé

Distributienetbeheerder :
Gestionnaire de réseau de distribution :Nr teller :
N° comp :**Verslag van onderzoek:****Rapport de contrôle:**

N°: 22/02/14

EAN:
code:

Aard onderzoek :	AREI 86	87/86	87/88	88	95	97	270	271	276bis	276	TT	TN	IT	Voorschr. netbeheerder Prescription du gest. de réseau de distr.
Genre de contrôle :	RGIE	☐	☐	☐	☐	☐	☐	☐	☐	☐	☐	☐	☐	☐

Plaats van het onderzoek :

Lieu du contrôle :

Eigenaar

Propriétaire :

Adres :

Adresse :

Installateur :

Datum van het onderzoek :

Date du contrôle :

BTW / TVA :

Ik. / C.I. :

Inspecteur :

Onderzoek / Contrôle : ☐ Woning / maison ☐ Apart. ☐

Spanning :	Meter / bord verbinding :	Max. beveiliging :
Tension :	Liaison compteur-tableau :	Protection max. :

Aardelektrode :	Isolatie :	Aantal verdeelborden :
Electrode de terre :	Isolément :	Nombre de tableaux :

Differentieelschakelaars Interrupteurs différentiels			Aantal eindstroombanen : Nombre des circuits terminaux :		Test ΔI_n 2,5 ΔI_n				AREI / RGIE			
In (A)	ΔI_n (mA)	type			OK	NOK	OK	NOK	270	271	271bis	278
					☐	☐	☐	☐	☐	☐	☐	☐
					☐	☐	☐	☐	☐	☐	☐	☐
					☐	☐	☐	☐	☐	☐	☐	☐
					☐	☐	☐	☐	☐	☐	☐	☐
					☐	☐	☐	☐	☐	☐	☐	☐
					☐	☐	☐	☐	☐	☐	☐	☐
					☐	☐	☐	☐	☐	☐	☐	☐

Visueel nazicht : algemeen :	OK	NOK	directe aanraking :	OK	NOK	Indirecte aanraking :	OK	NOK
Contrôle visuel : générale :	☐	☐	contact direct :	☐	☐	Contact indirect :	☐	☐

Aansluitingen :	OK	NOK	Potentiaalvereffeningen :	OK	NOK
Raccordements :	☐	☐	Liaisons equipotentiëles :	☐	☐

Inbreuken / Infractions : (zite keerzijde / voir verso)

Opmerkingen / Remarques :

VISUM :

Datum/date :

Besluit / Conclusion

De installatie is — niet — conform met het AREI en mag — niet — tijdelijk — in dienst gesteld worden — in dienst blijven.
L'installation est — n'est pas — conforme au RGIE et peut — ne peut pas — temporairement — être mise en service — rester en service.
De algemene differentieelschakelaar is verzegeld met een loodje met het teken E.T.
L'interrupteur différentiel général est scellé par plomb portant l'insigne E.T.
Het éénstraadschema en opstellingsschema werden voor gezien getekend en stemmen overeen met de installatie.
Le schéma unifilaire et le schéma de position sont visés et sont conforme avec l'installation.

Overeenkomstig artikel 274 van het AREI, moeten zonder vertraging de werken worden uitgevoerd die nodig zijn om de vastgestelde inbreuken te doen verdwijnen, en moeten alle gepaste maatregelen worden getroffen opdat bij het indienst blijven van de installatie de inbreuken geen gevaar zouden vormen voor de personen of goederen.

Conformément à l'art. 274 du RGIE, les travaux nécessaires pour faire disparaître les infractions constatées au moment de la visite doivent être exécutés sans retard et toutes mesures adéquates doivent être prises pour qu'en cas de maintien en service des installations les infractions ne constituent pas un danger pour les personnes et les biens.

☐ Het controlebezoek voorzien door art. 276bis van het A.R.E.I. moet plaats hebben uiterlijk 18 maanden na de datum van de verkoopakte.

☐ La visite de contrôle prévue par l'art. 276bis du R.G.I.E. doit avoir lieu au plus tard 18 mois après la date de l'acte de vente.
voor de directeur, pour le directeur,
de inspecteur, l'inspecteur:

NOTE : a) obligation de conserver le V. de visite de contrôle dans le dossier de l'installation électrique. b) obligation de renseigner dans le dossier toute modification intervenant dans l'installation électrique. c) obligation d'aviser immédiatement le S.P. ayant l'énergie dans ses attributions, de tout accident survenu aux personnes et/ou, directement ou indirectement, à la présence d'électricité. d) obligation de faire effectuer une nouvelle visite de contrôle par le même organisme agréé afin de vérifier la disparition des infractions au terme du délai d'un an. Dans le cas où, lors de cette seconde visite, des infractions subsistent, l'organisme agréé se doit d'envoyer une copie du procès-verbal de visite de contrôle à la Direction générale de l'Energie préposée à la haute surveillance des installations électriques domestiques.