OMSCHRIJVING
Het bouwen van een meergezinswoning (26 woonentiteiten + 1 handelsruimte) en onderkeldering naar parkeergarage, fietsenstalling en afvalberging na het slopen van de bestaande bebouwing.

BOUWPLAATS
Hendrik Schoolhaskaat 12-14-16-24 / Museumstraat 1 - 2960 Brecht
3e afd. Brecht, Sectie D, nrs. 507k, 507v, 514w, 518e, 518f, 521d, 522i en 522k

BOUWHEER
Bijlmakers BV
Gedeelte bestuurder Dhr. Dave Bogaerts
Braschaatbaan 23 - 2960 Brecht

Jori Moors - architect
Terhoofdstraat 3
2960 Brecht

Fundering - 1:50
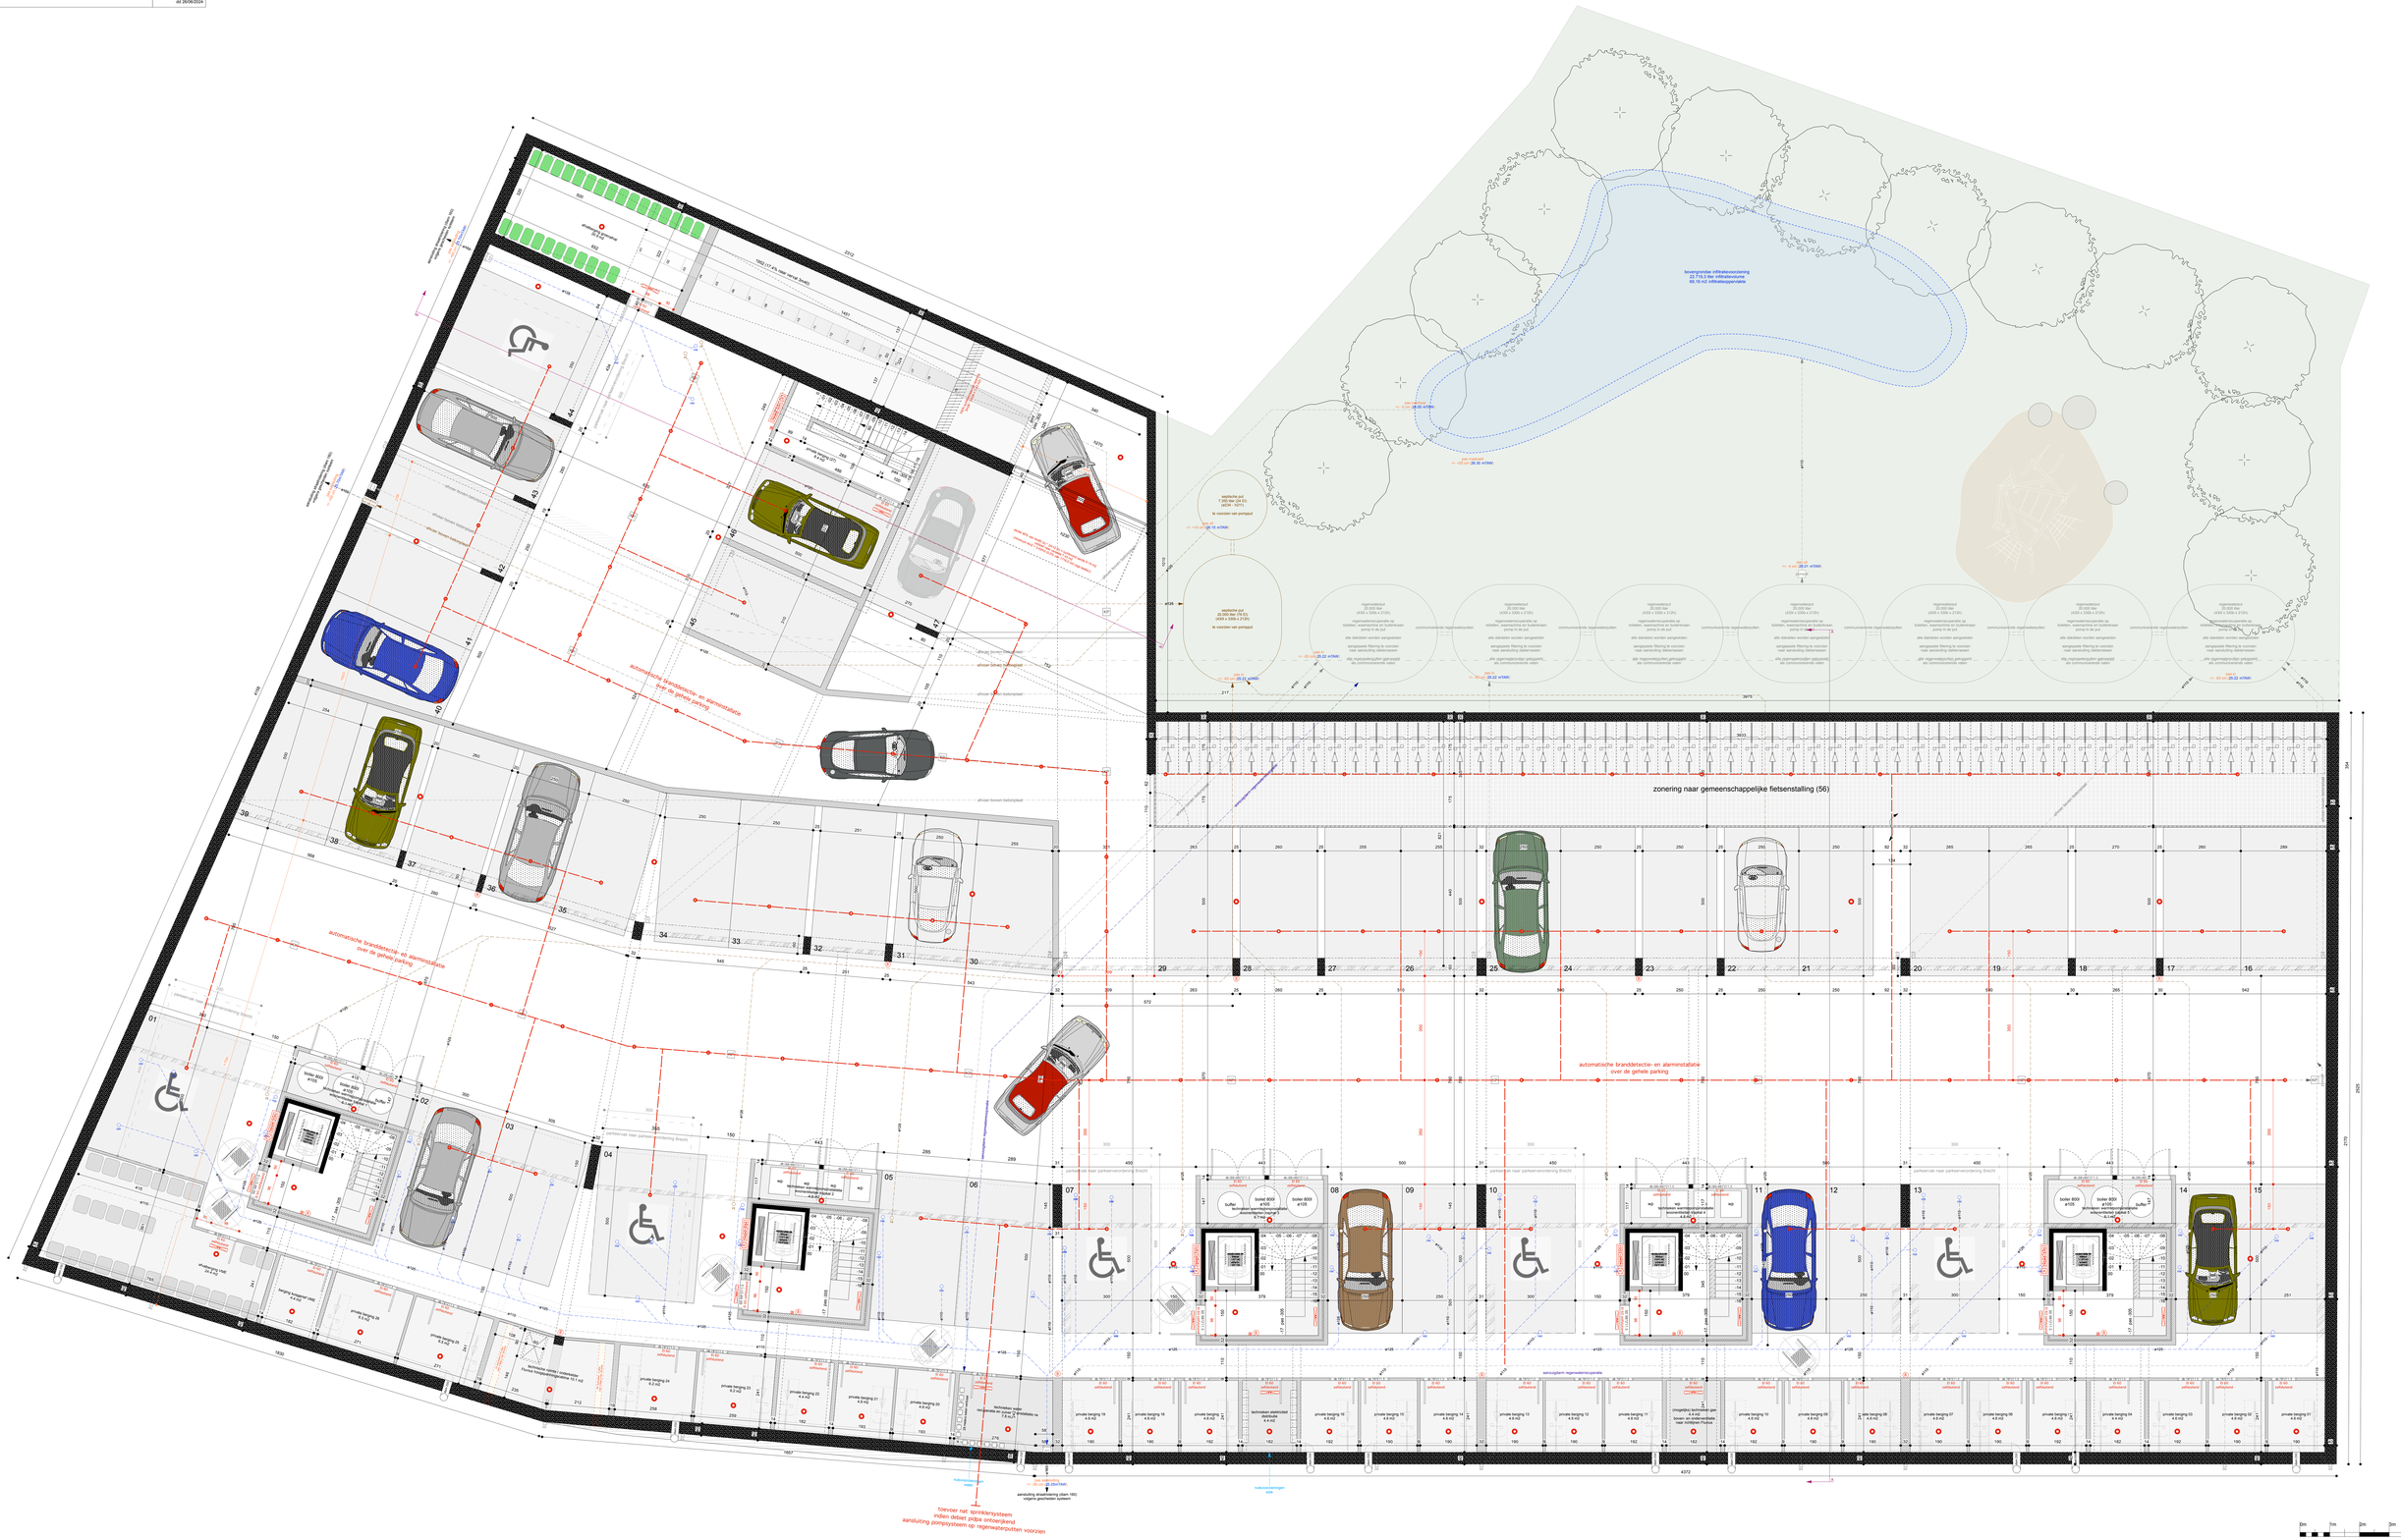
dd 26/06/2024