DOSSIERNR 20110202-2	**UITVOERING VERBOUWING MAGAZIJN TOT 5 LOFTS**

aannemer:
Renovatiebedrijf Lodewijk bvba
Diepenbeekse weg 49
3640 Kaiseiberg

p.Dockers@renovatie-invest.be
0476 98 81 10

tegelhandel:
Mayforestcentrum - (Diepenbeekseweg)
Diepenbeekse weg
Hasselt 1&Molding, Sectie B nr 410 a7

ontwerper:
Luc Schuurmans
Diepenbeekseweg 111 bus 102
3500 Hasselt
luc.schuurmans@skynet.be
011 27 52 68

plan:
2 GELIJKVLOERS - geplande situatie

versie 04.02.2013

schaal: 1:50
aanmaag:
1. **tekeningen plannen**
2. **tekeningen detailen**
3. **lastenboeken - concepten**
4. **lastenboeken - uitvoeringen**
5. **bestekken**
6. **gunningen**
7. **uitvoeringen**
8. **meetstaten**

afgegeven:

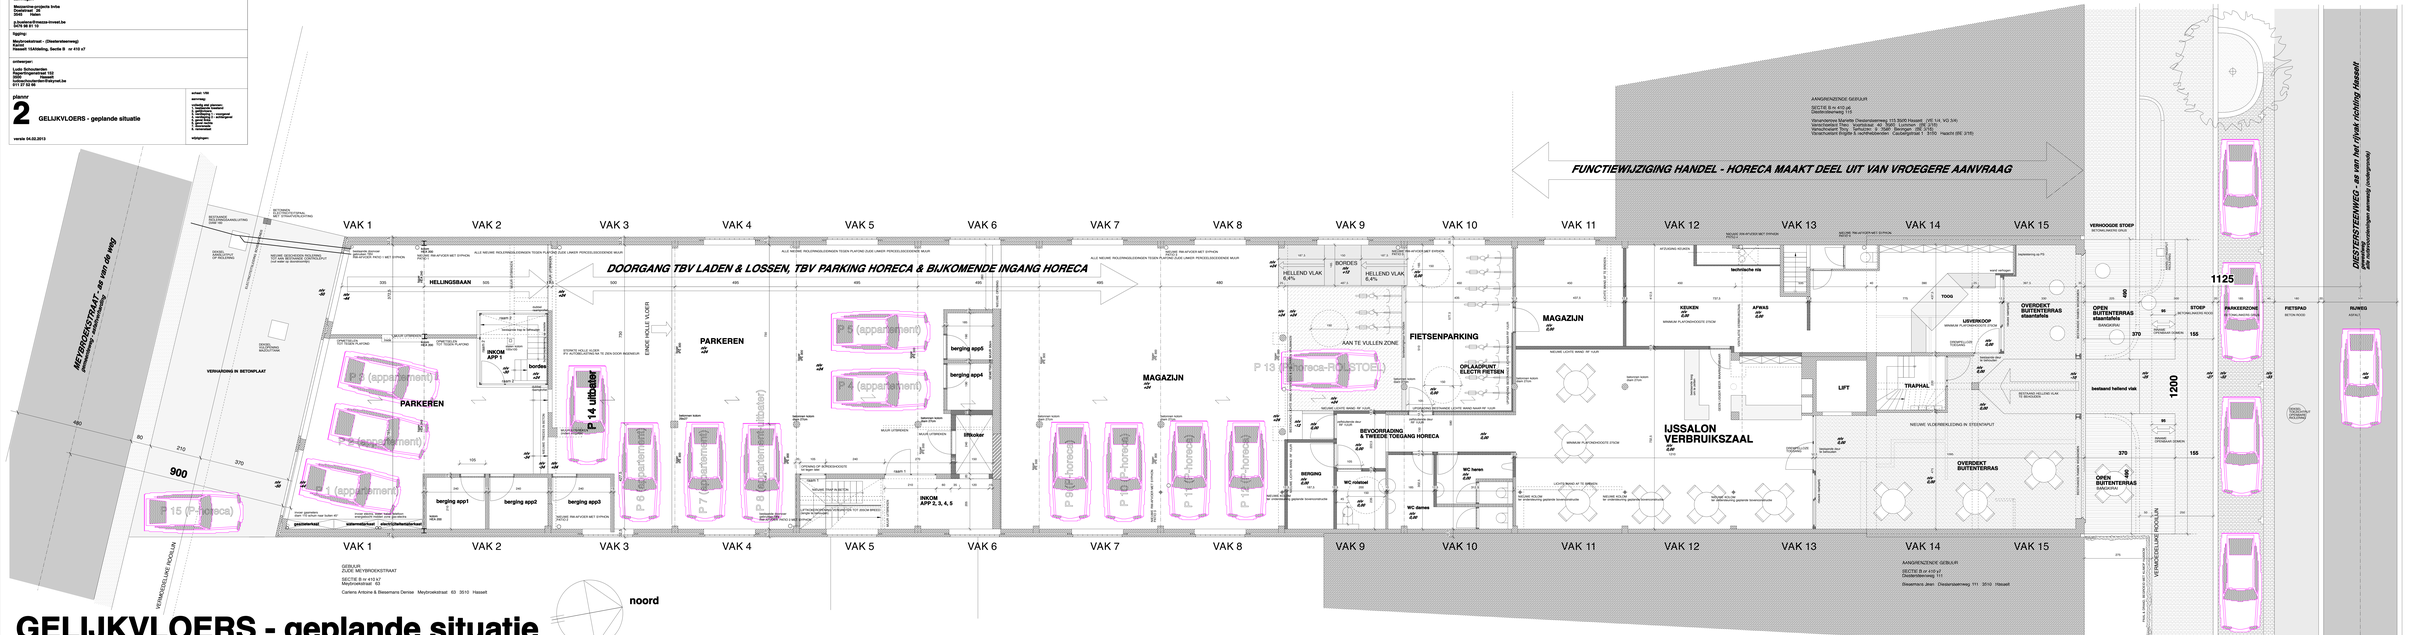

GELIJKVLOERS - geplande situatie