



grondplan gelijkvloers schaal 1/50

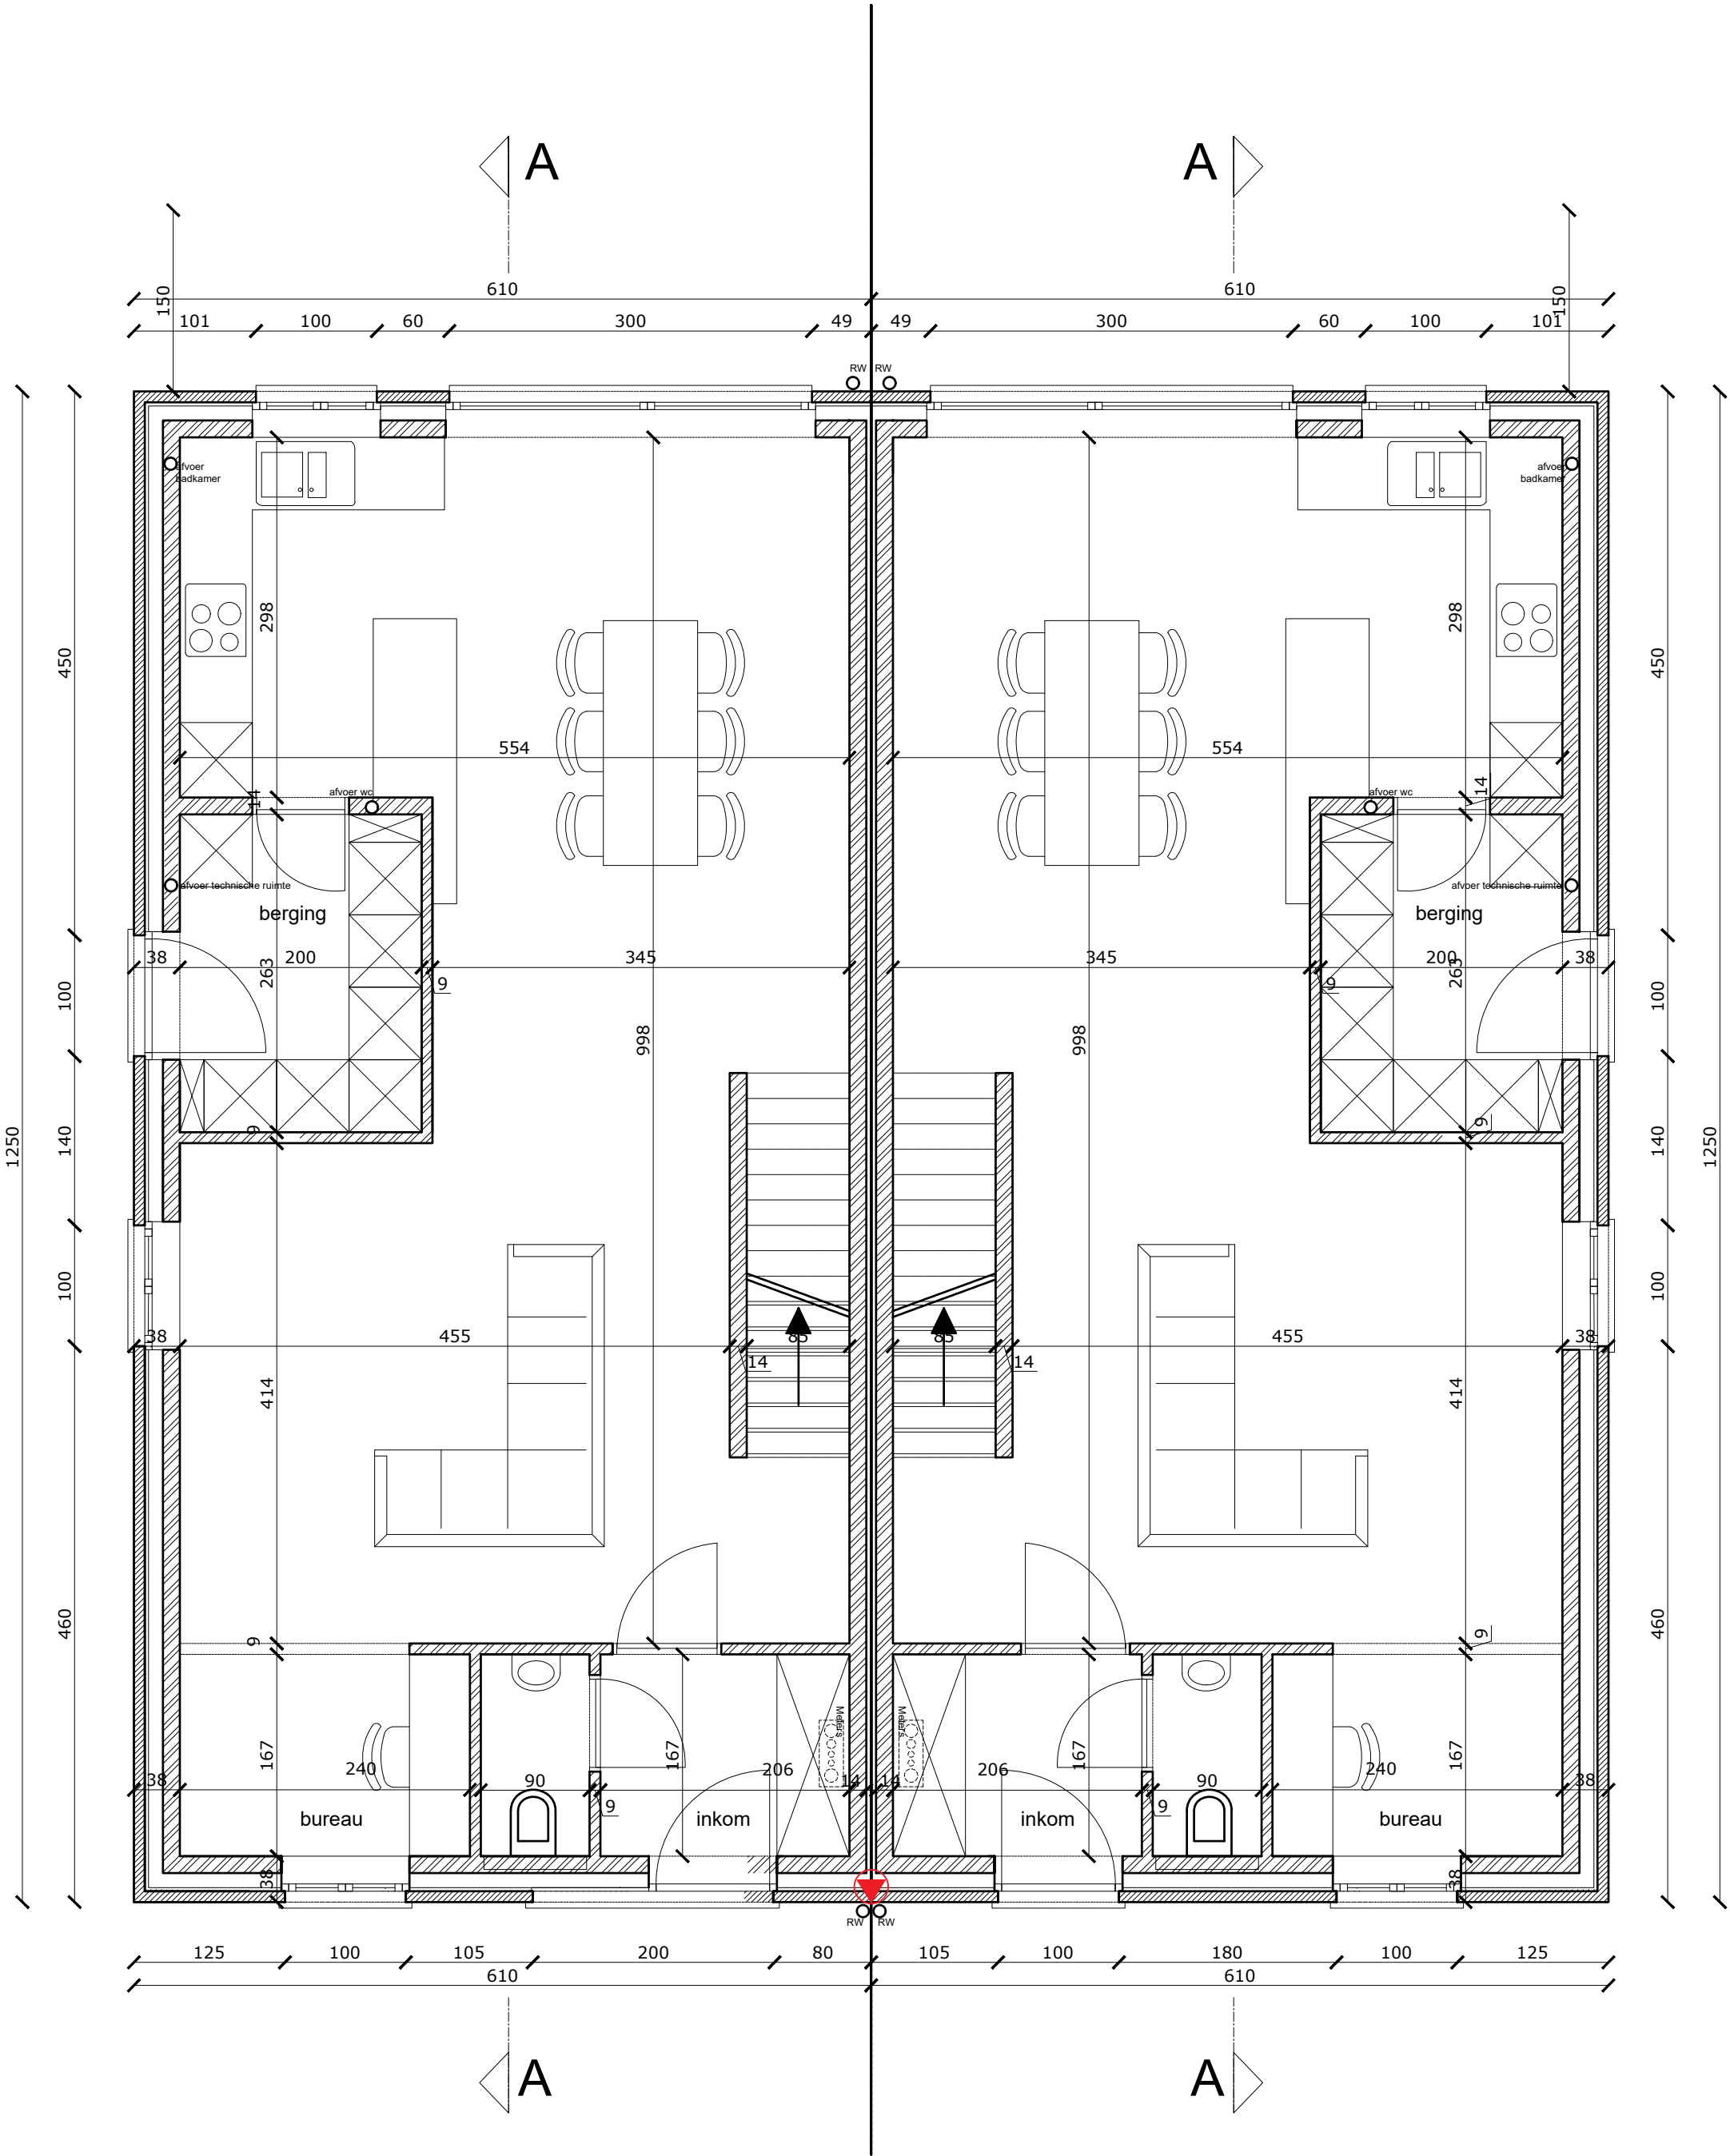

grondplan 1ste verdieping schaal 1/50

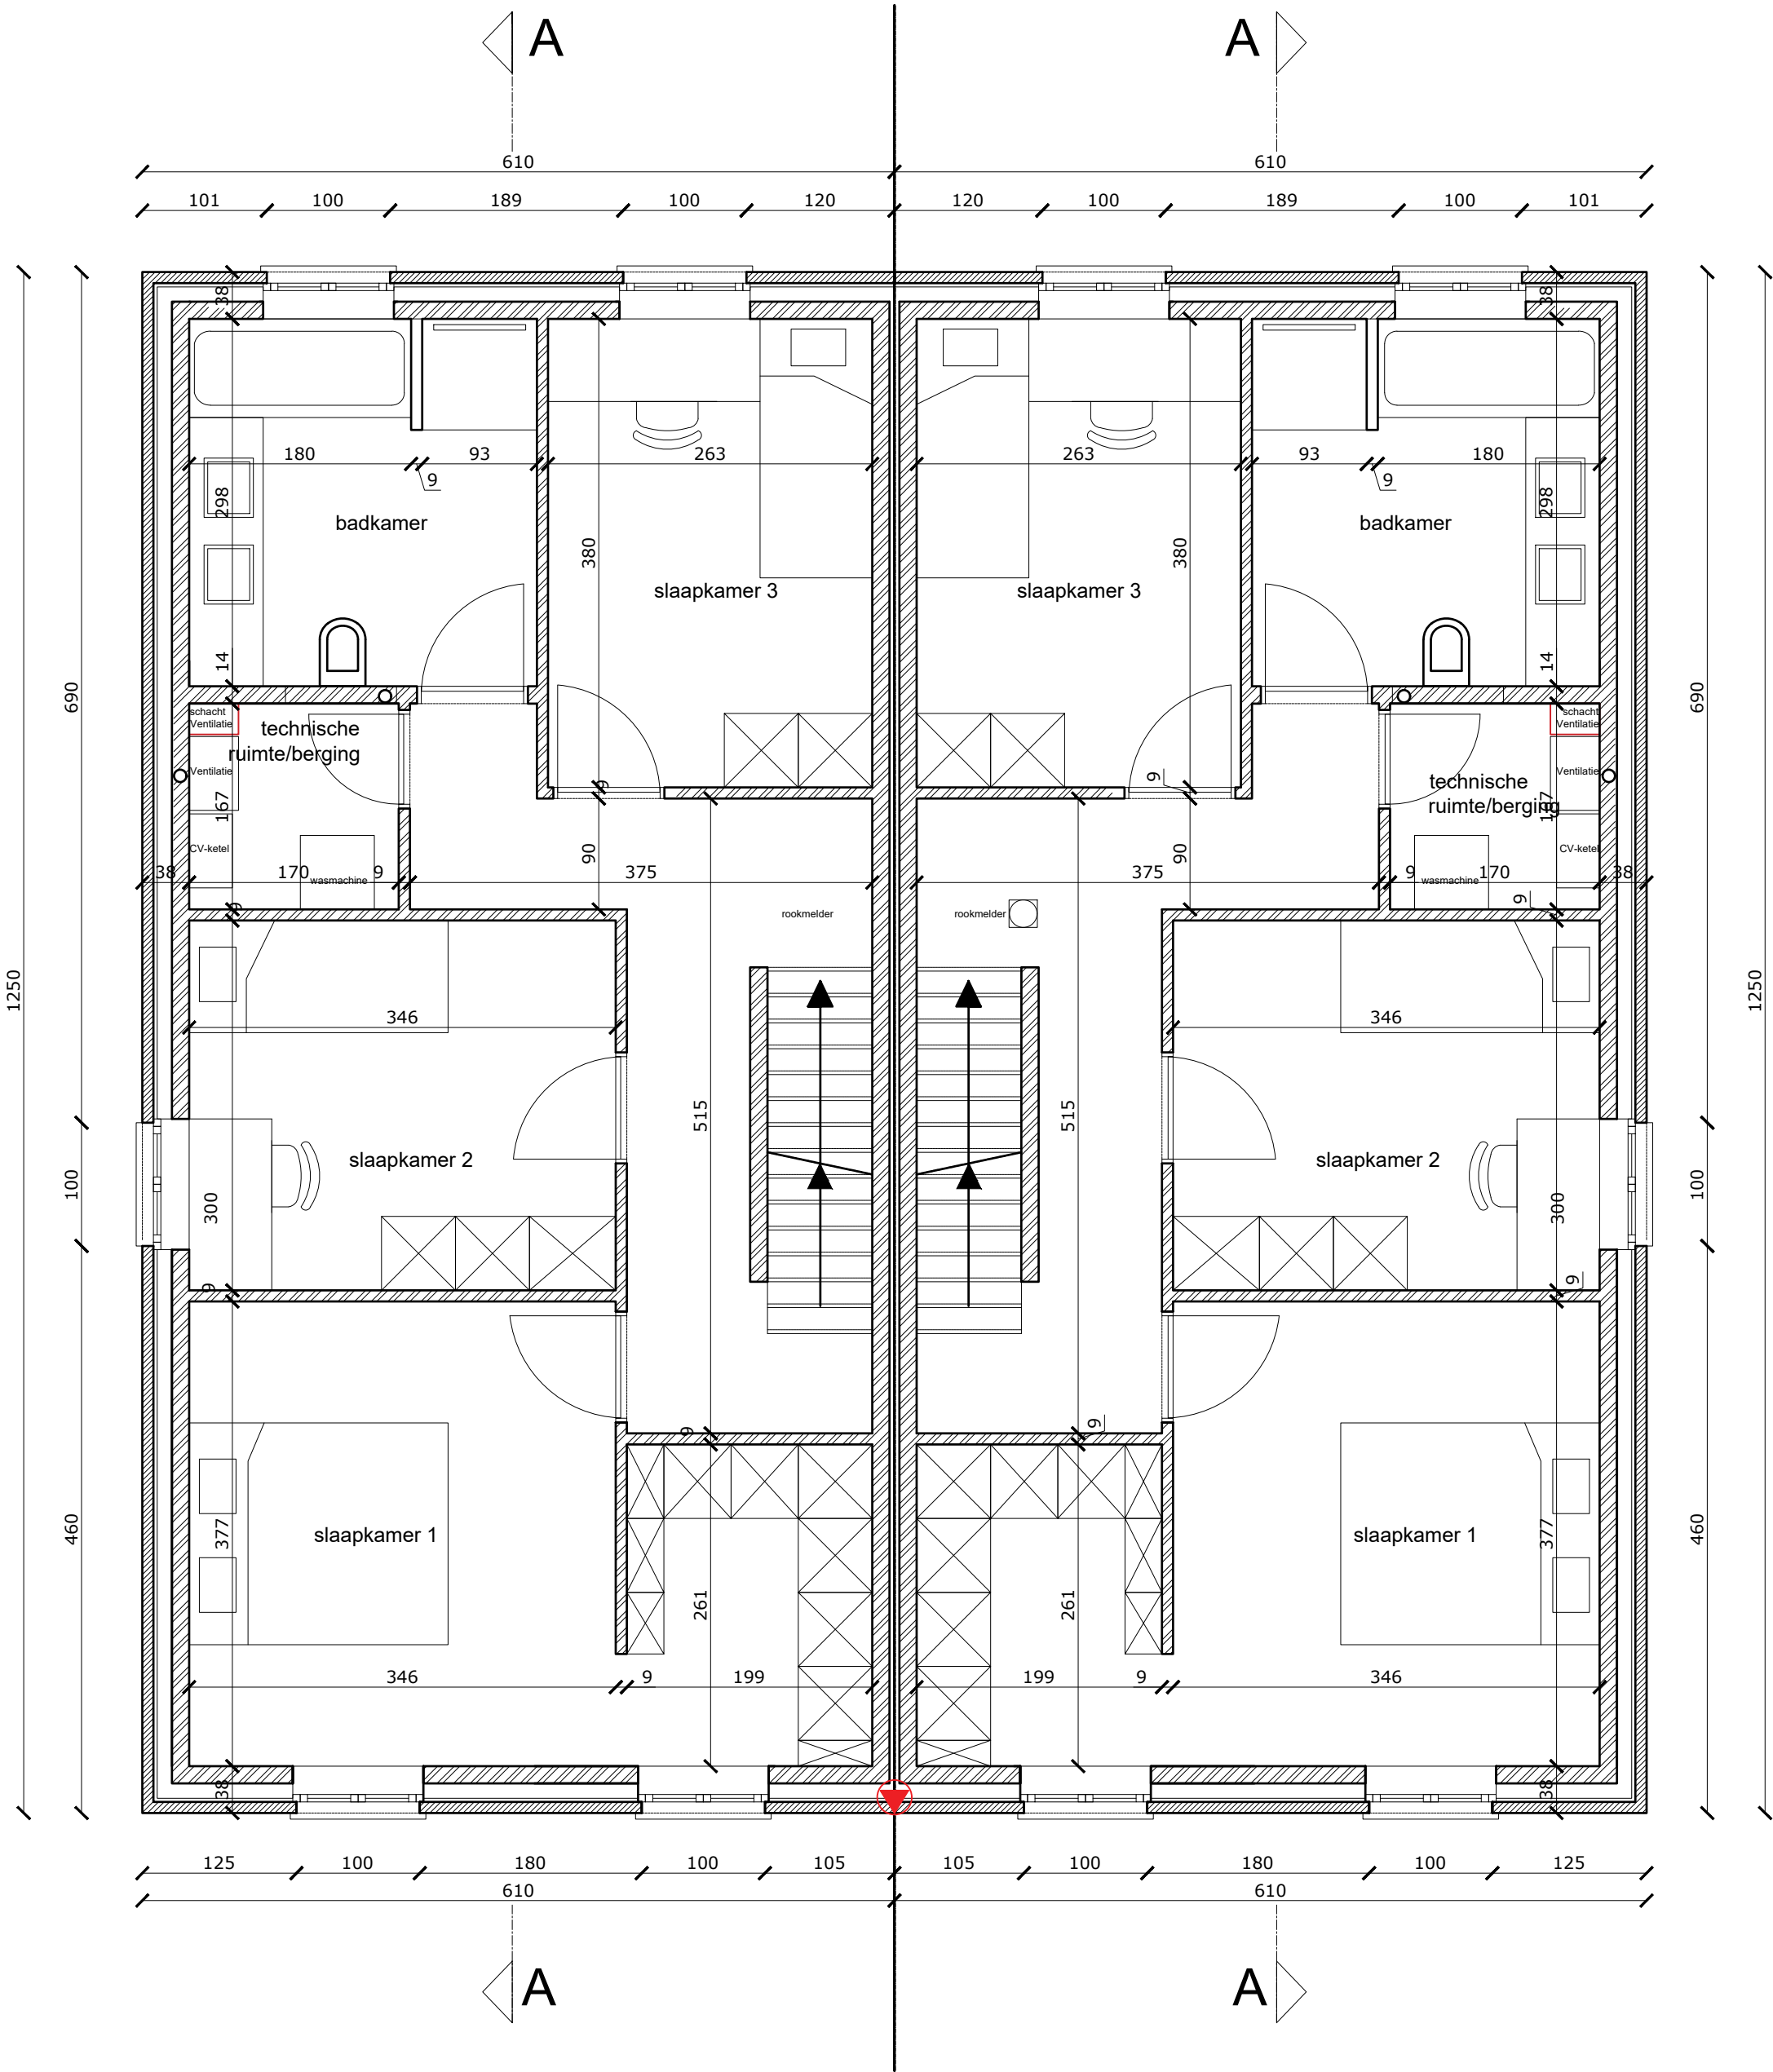

grondplan 2de verdieping schaal 1/50

