


LEGENDE :

-  Maçonnerie existante
-  Maçonnerie en blocs de béton creux
-  Cloison GYPROC
-  Béton
-  Démolition

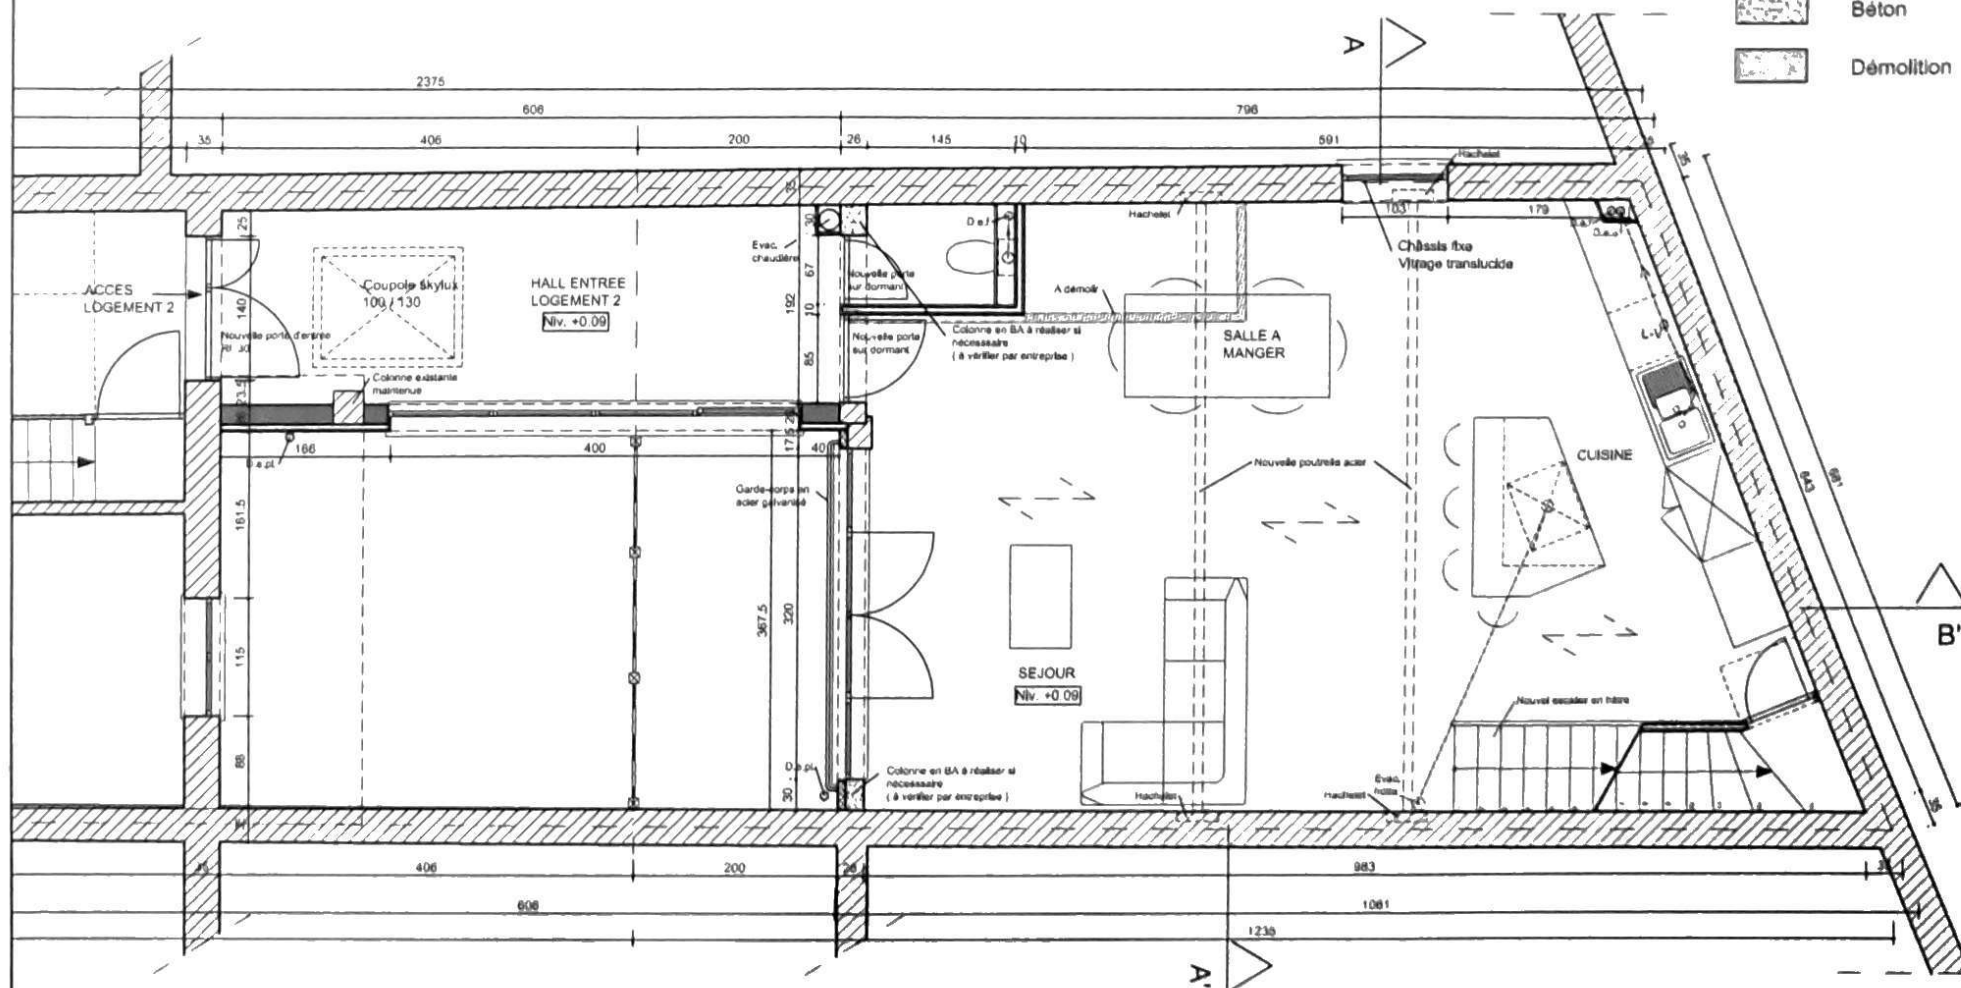

No	DATE/DATUM	MODIFICATIONS/WIJZIGINGEN
D		H
C		G
B		F
A		E


ECHELLE/SCHAAL : 1/50
 DESSIN TEKEN : GDB
 FORMAT/FORMAAT : A3 (Infotec)
 DOSSIER No : 01.024

Formatis
 architecture

PROJET
 Mr. G. LUTGEN
 Mme S. BOUZAMMOUR
 SITUATION
 54, rue Stephenson
 1000 BRUXELLES

DOSSIER EXECUTION
 SITUATION FUTURE
 REZ-DE-CHAUSSEE
 DATE/DATUM : 14/01/2008
 PLAN No : 09

	Maçonnerie existante
	Maçonnerie en blocs de béton creux
	Cloison GYPROC
	Béton
	Démolition

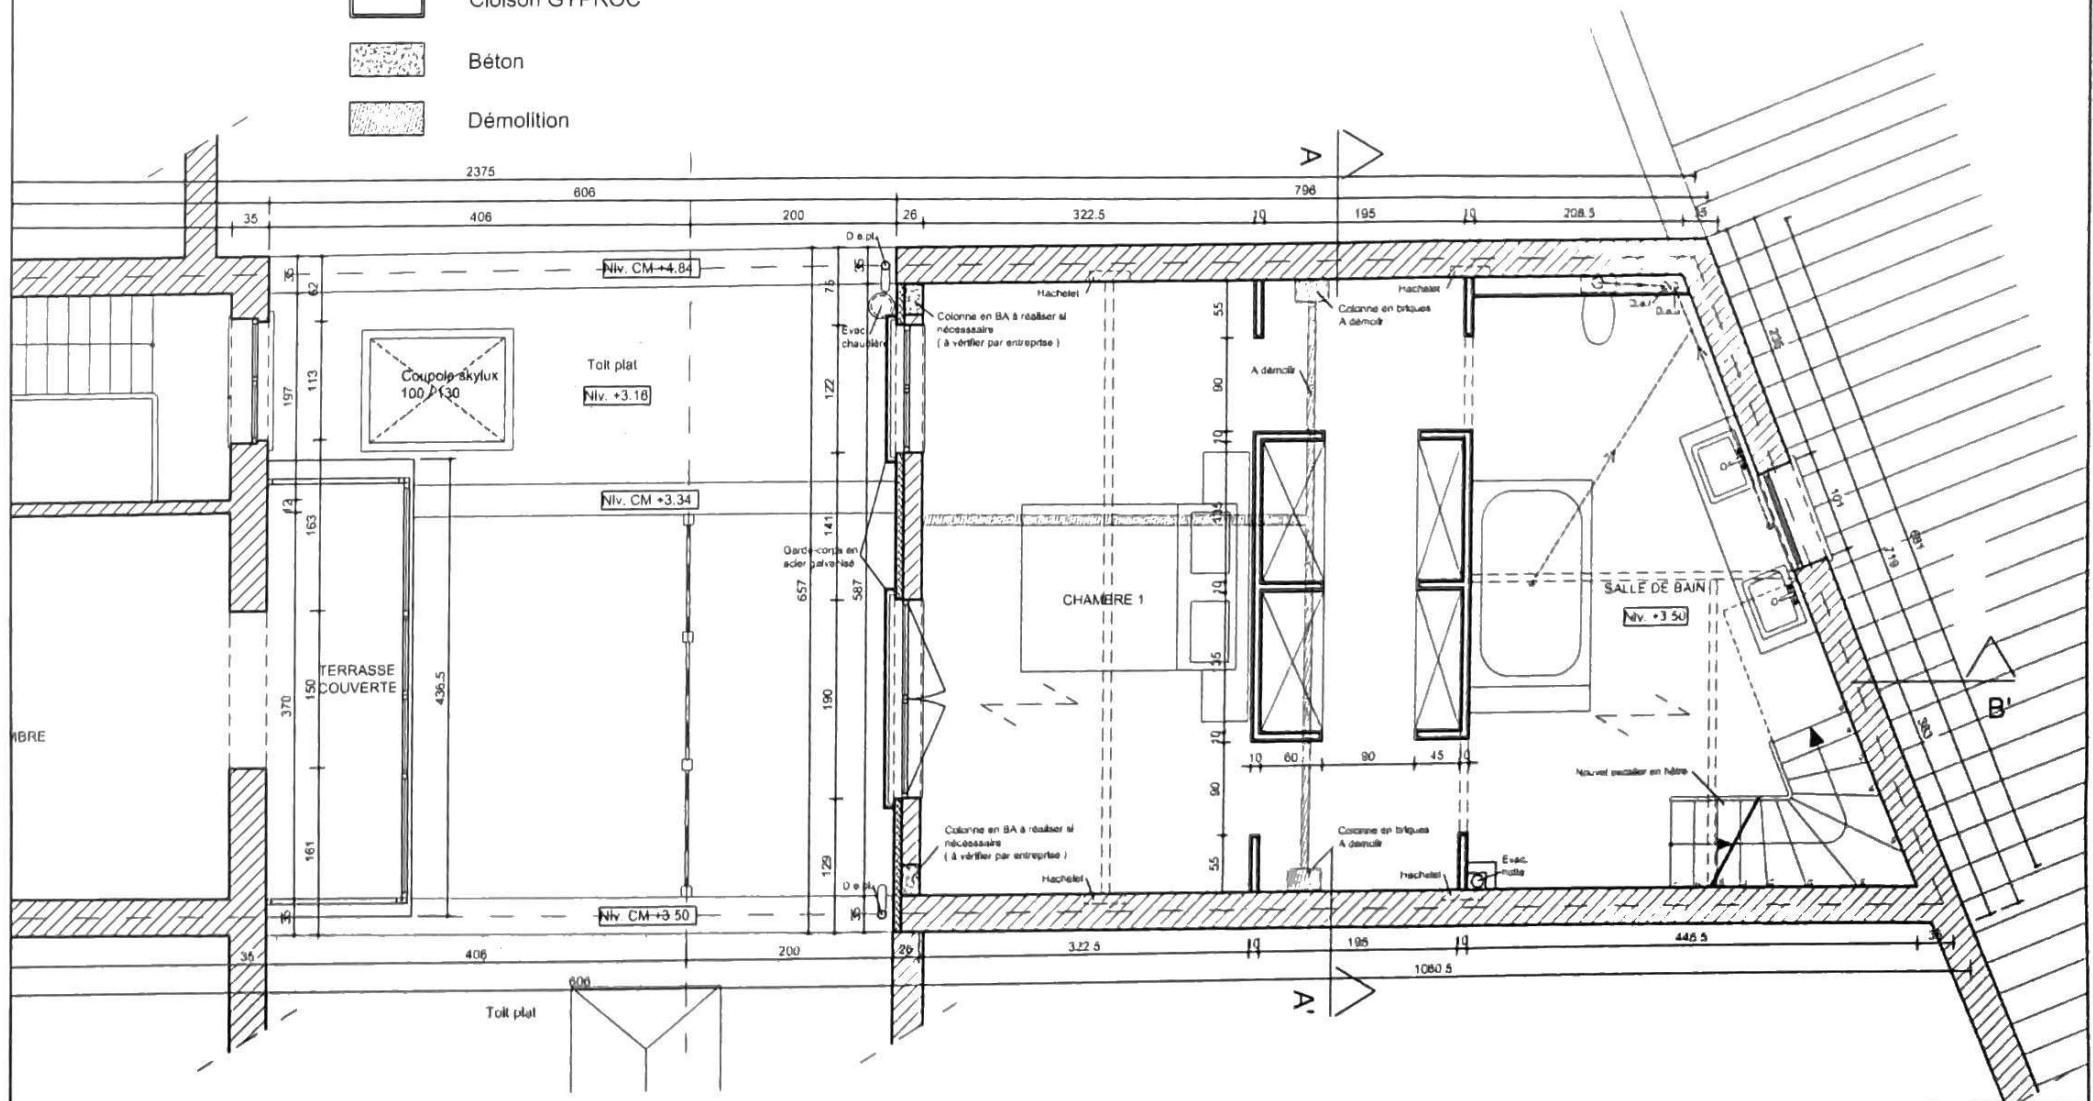

No	DATE/DATUM	MODIFICATIONS/WJIZINGEN
D		H
C		G
B		F
A		E

ECHELLE/SCHAAL :	1/50
DESSIN/TEKEN :	GDB
FORMAT/FORMAAT :	A3 (Infotec)
DOSSIER No	01.024

Formatis
ARCHITECTURE

PROJET
Mr. G. LUTGEN
Mme S. BOUZAMMOUR
SITUATION
54, rue Stephenson
1000 BRUXELLES

DOSSIER EXECUTION
SITUATION FUTURE
ETAGE +1


DATE/DATUM: 14/01/2008

PLAN No :

10

LEGENDE :

-  Maçonnerie existante
-  Maçonnerie en blocs de béton creux
-  Cloison GYPROC
-  Béton
-  Démolition

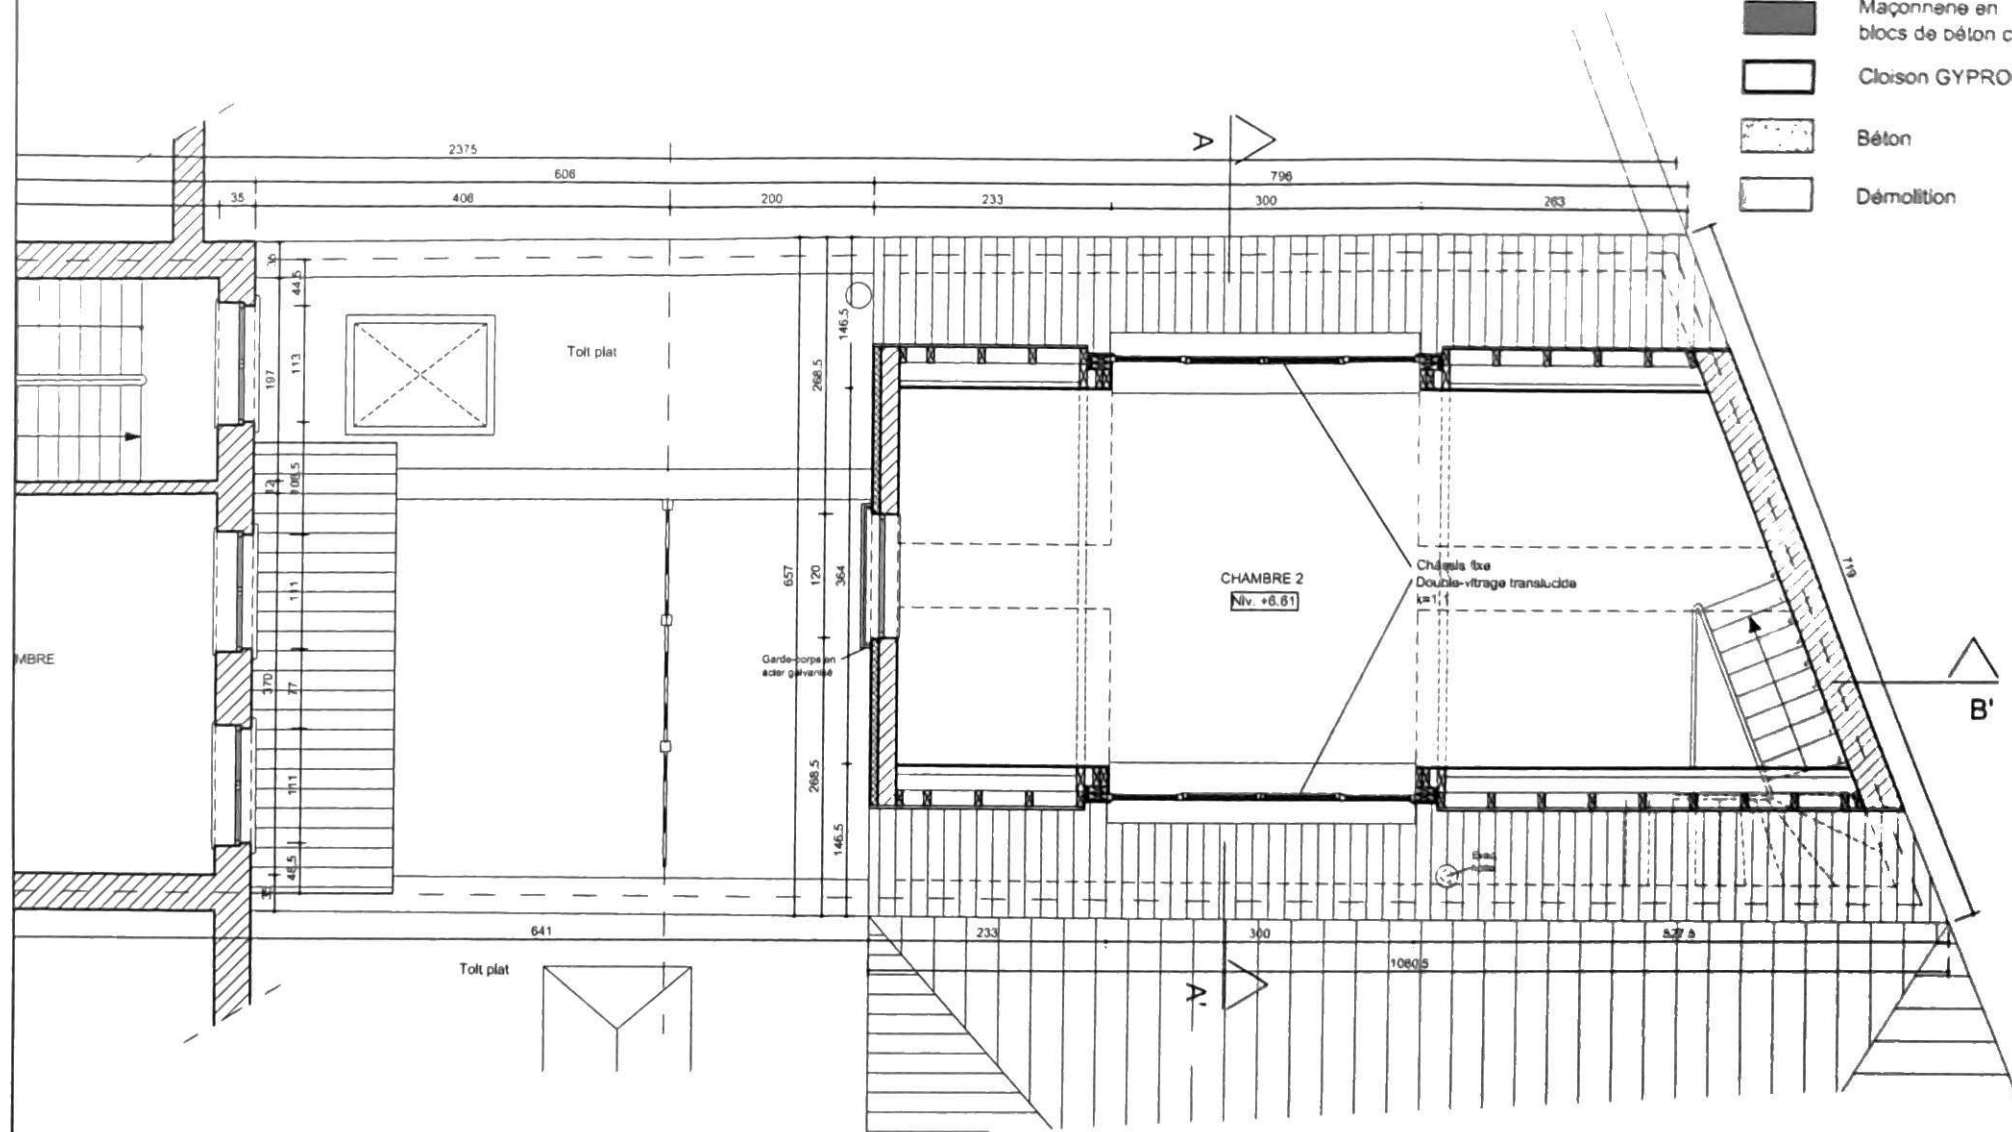

No DATE/DATUM MODIFICATIONS/WIJZIGINGEN

D		H
C		G
B		F
A		E

ECHELLE/SCHAAL : 1/50

DESSIN/TEKEN : GOB

FORMAT/FORMAAT A3 (Infotec)

DOSSIER No 01.024

Formatis
ARCHITECTURE

Formatis Architectuur
1000 Brussel
Tél. 02 478 11 11
Fax 02 478 11 12
E-mail: info@formatis.be
Web: www.formatis.be

PROJET
Mr. G. LUTGEN
Mme S. BOUZAMMOUR
SITUATION
54, rue Stephenson
1000 BRUXELLES

DOSSIER EXECUTION


SITUATION FUTURE

ETAGE +2

DATE/DATUM : 14/01/2008

PLAN No :

11

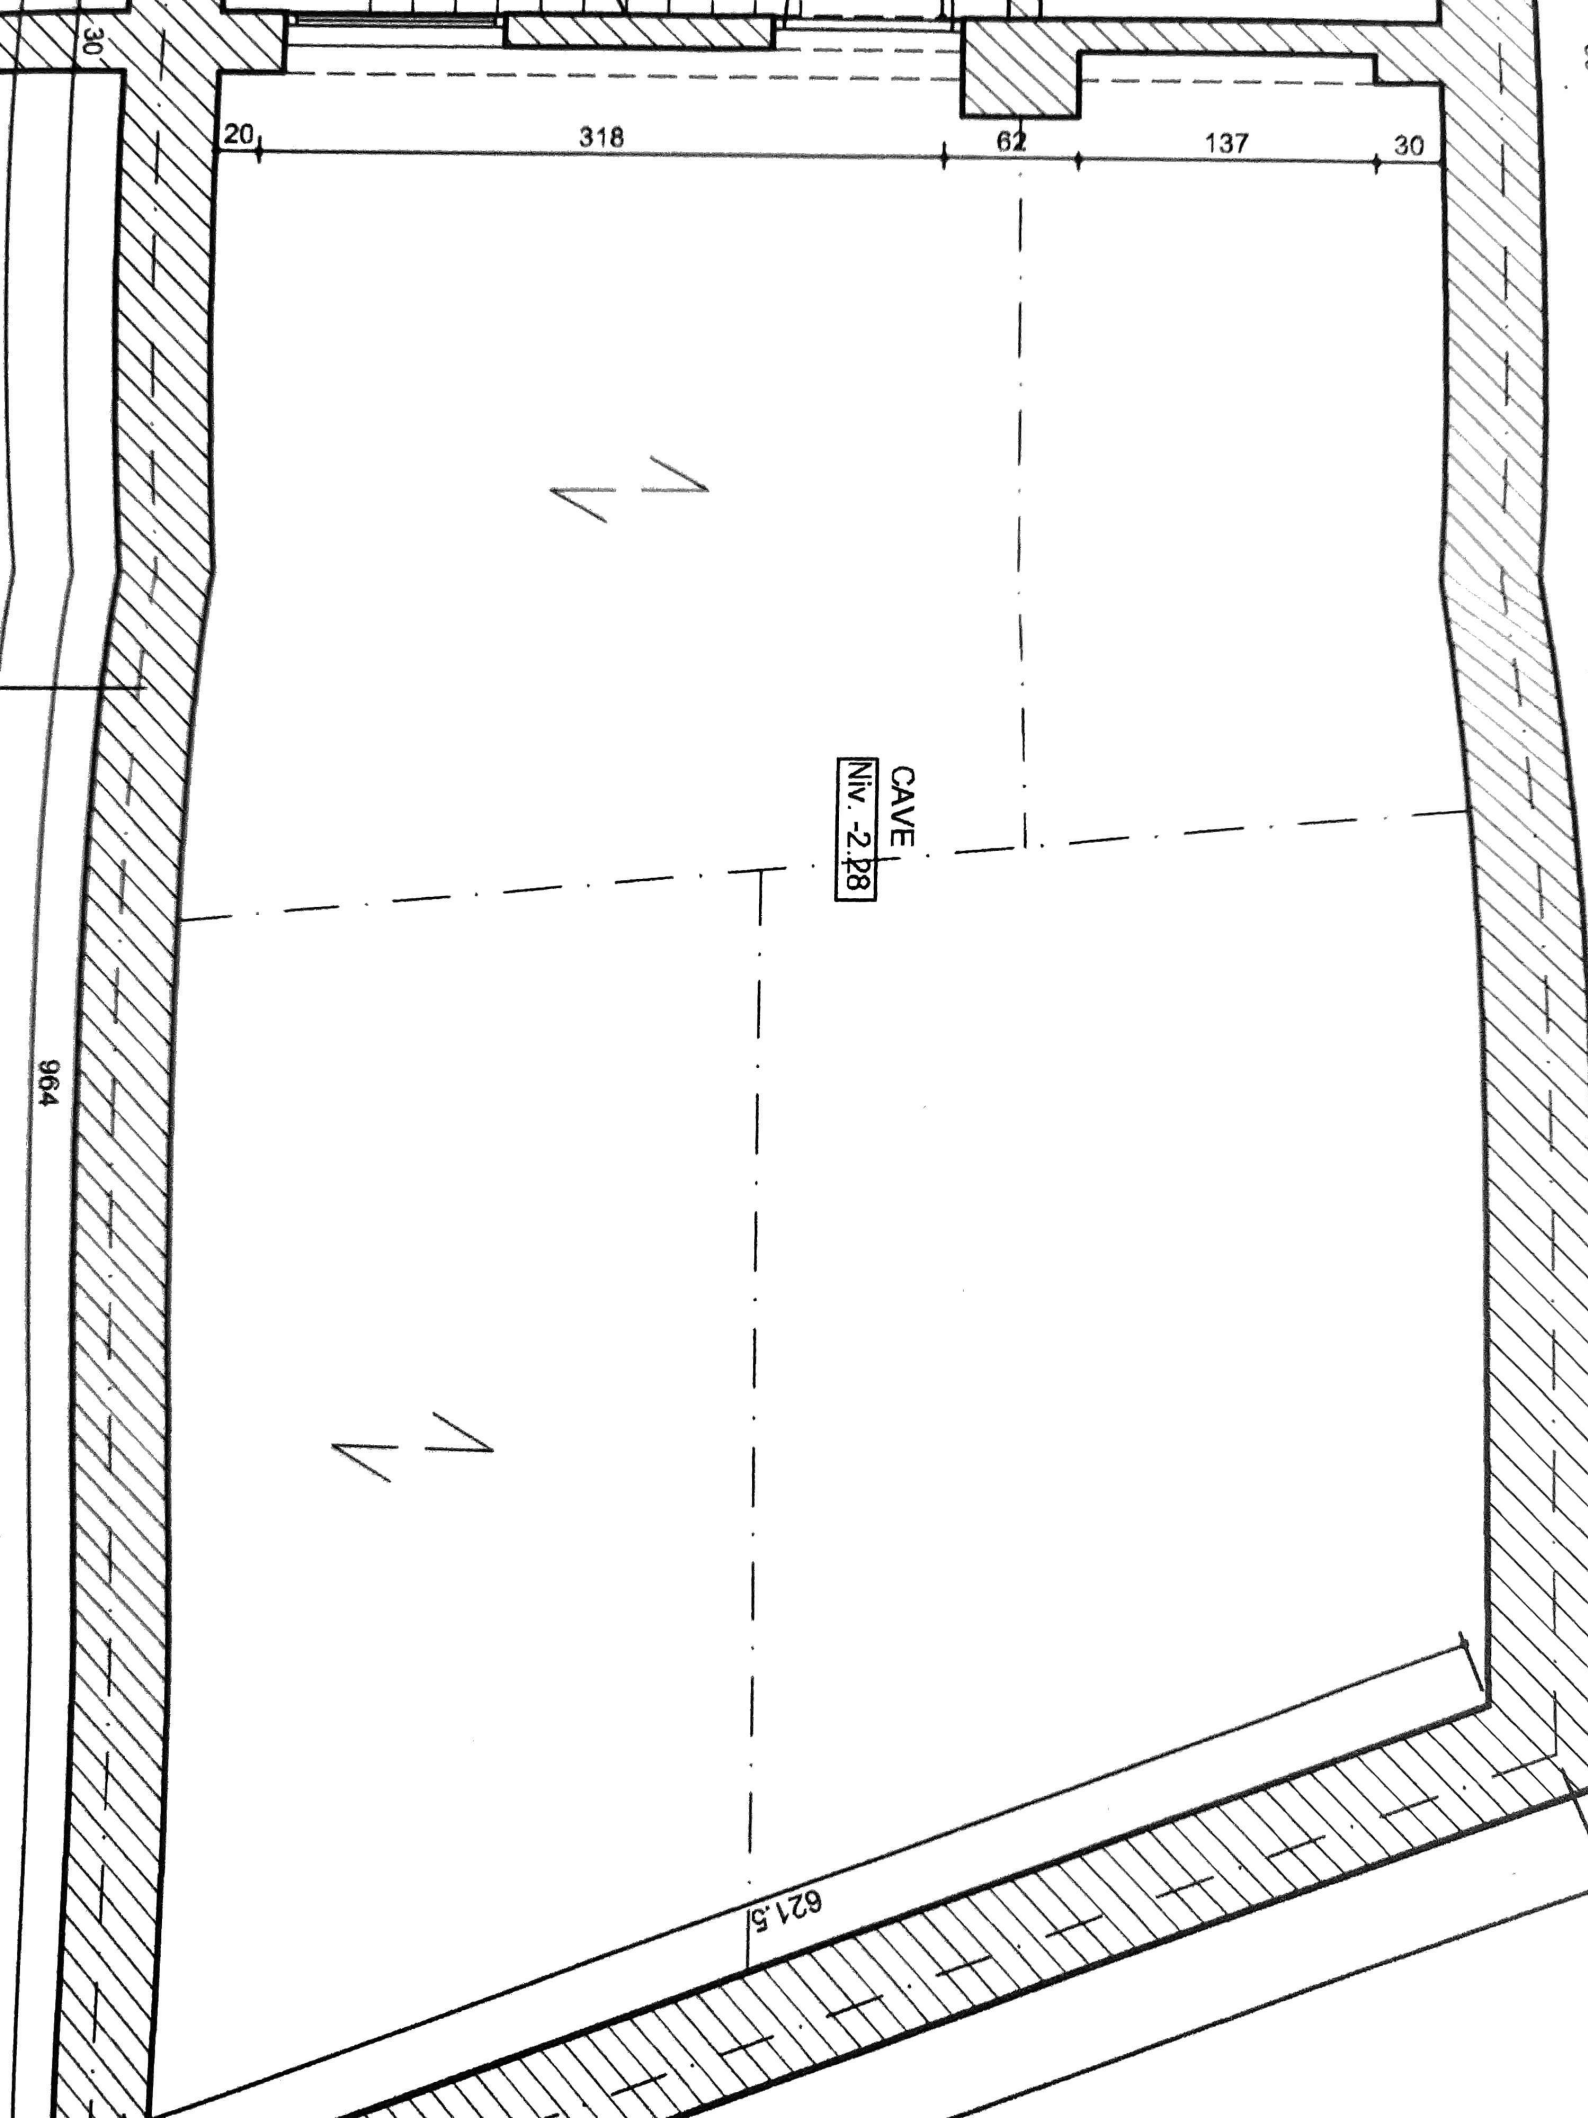

CAVE
Niv. -2.28

20 318 62 137 30

964

621.5