

Distributienetbeheerder :

Gestionnaire de réseau de distribution :

S. Belge

Nr teller :

1068121

N° comp :

Verslag van onderzoek :

Rapport de contrôle :

N°: 08/2019.06.18/1

EAN
code

Aard onderzoek : AREI ART	86	+95	270	271	276	276bis	TT	Voorsch. netbeheerder Prescription du gest. de réseau de distr.
Genre de contrôle : RGIE ART		○	○	○	○	○		

Plaats van het onderzoek :

Lieu du contrôle :

Av
Rue J. Van Leeuw n°46, 1140 Bruxelles

Eigenaar

Propriétaire

Adres

Adresse

Installateur :

Datum van het onderzoek :

Date du contrôle :

installatie existante

18.06.2019

BTW / TVA :

Ik. / C.I. :

Inspecteur :

Buelens J

Onderzoek / Contrôle : ☒ Woning / maison ☐ Appart.

Spanning Tension	2x230V	Meter / bord verbinding Liaison compteur-tableau	VUB 4x10mm²	Max. beveiliging : Protection max.	2x40A
---------------------	--------	---	-------------	---------------------------------------	-------

Aardelektrode :	heughebaert	Isolatie Isolement	10,06 Mohm	Aantal verdeelborden : Nombre de tableaux	1
Electrode de terre :	126 phm				

Differentieelschakelaars Interrupteurs différentiels			Aantal eindstroombanen : Nombre de circuits terminaux :		TestΔIn		I.ΔIn		AREI / RGIE			
In (A)	Δ In (mA)	type			OK	NOK	OK	NOK	270	271	276bis	278
uclh	300	(A)	circuit 15clij 16A/2P		○	○	○	○	○	○	○	○
uclh	30	(A)	circuit 2clij 25A/2P		○	○	○	○	○	○	○	○
uclh	30	(A)	circuit 1clij 16A/2P		○	○	○	○	○	○	○	○

Visueel nazicht : algemeen : OK ☒ NOK ☐	directe aanraking : OK ☒ NOK ☐	Indirecte aanraking : OK ☒ NOK ☐
Contrôle visuel : général : ☒ ☐	contact direct : ☒ ☐	Contact indirect : ☒ ☐

Aansluitingen : Raccordements :	OK ☒ NOK ☐	Potentiaalvereffeningen : Liaisons equipotentielles :	OK ☒ NOK ☐
------------------------------------	---	--	---

Inbreuken/Infractions : (zie keerzijde / voir verso)

Opmerkingen/Remarques :


VISUM :

Datum/date :

heughebaert

Niet conform		Conform		N° vorig rapport
276bis AK	274 AK	276bis HK	274 HK	
○	○	○	○	
271 AK	○	271 HK	○	
276 AK	○	276 HK	○	

voor de directeur, de inspecteur/pour le directeur, l'inspecteur

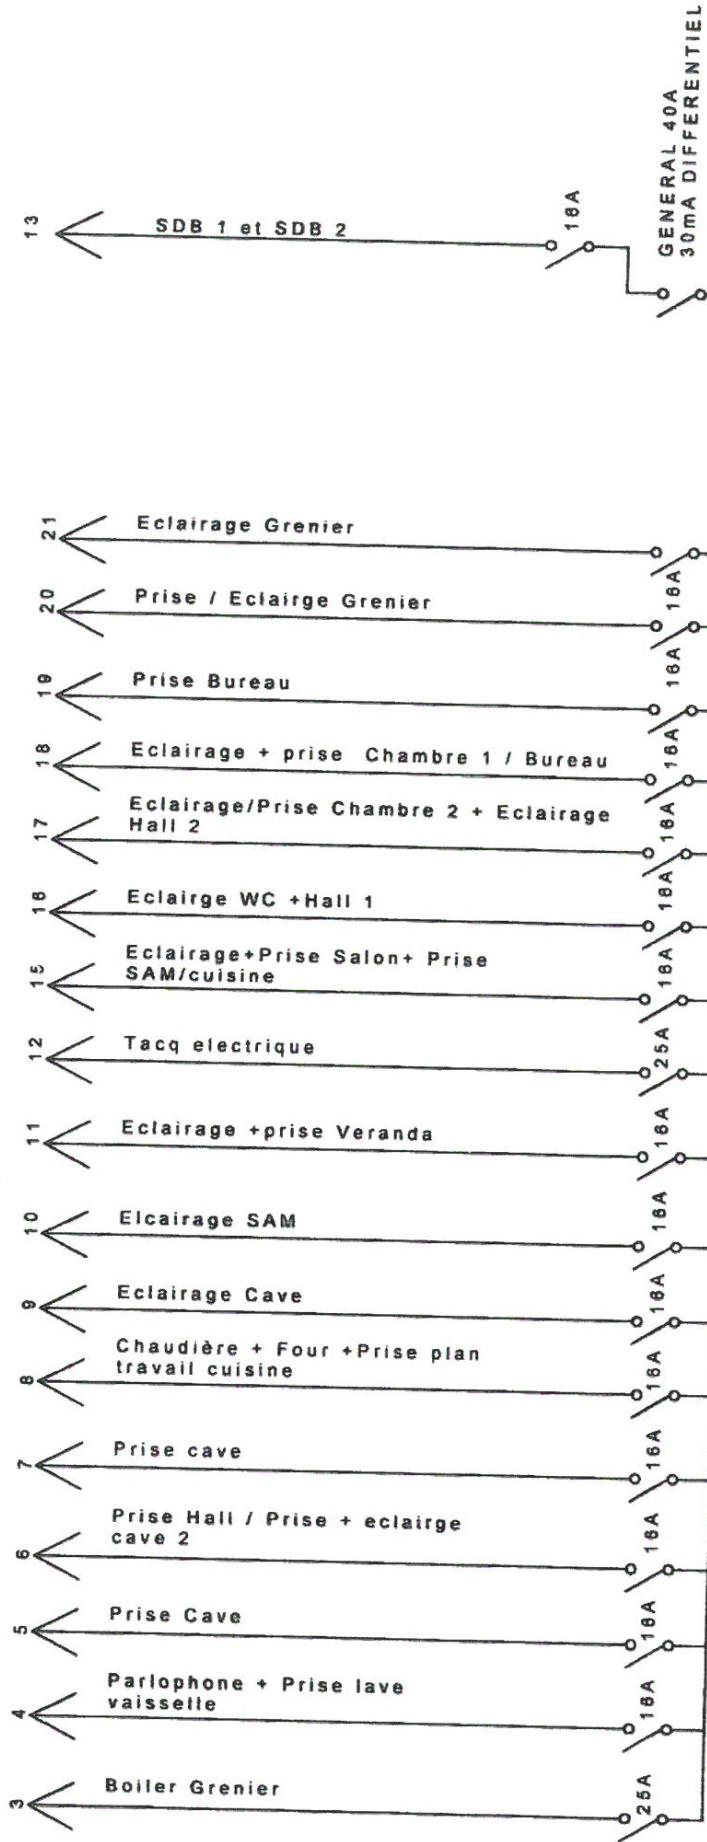


INTERRUPTEUR GENERAL

PLAN UNIFILAIRE
Avenue Guillaume Van Leeuw 46
1140 Evere

ELECTROTIC
JAN BULLE
Inspecteur
jan.bulle@electrotic.be
0273 807 333

GENERAL 40A
300mA DIFFERENTIEL

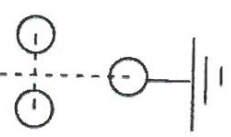

Cave 1


Cave 2

Tableau


Chaudière

ELECTROTECH
Jan BUELE
Inspecteur
Jan.buele@electrotech.be
0475 607 333

PLAN D'IMPLANTATION
Cave
Avenue Guillaume Van Leeuw 46
1140 Evere

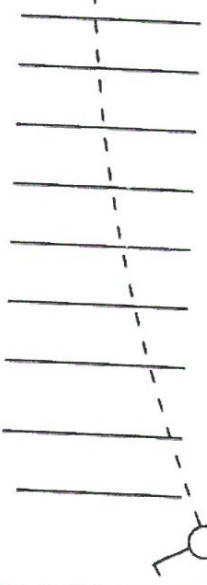


9

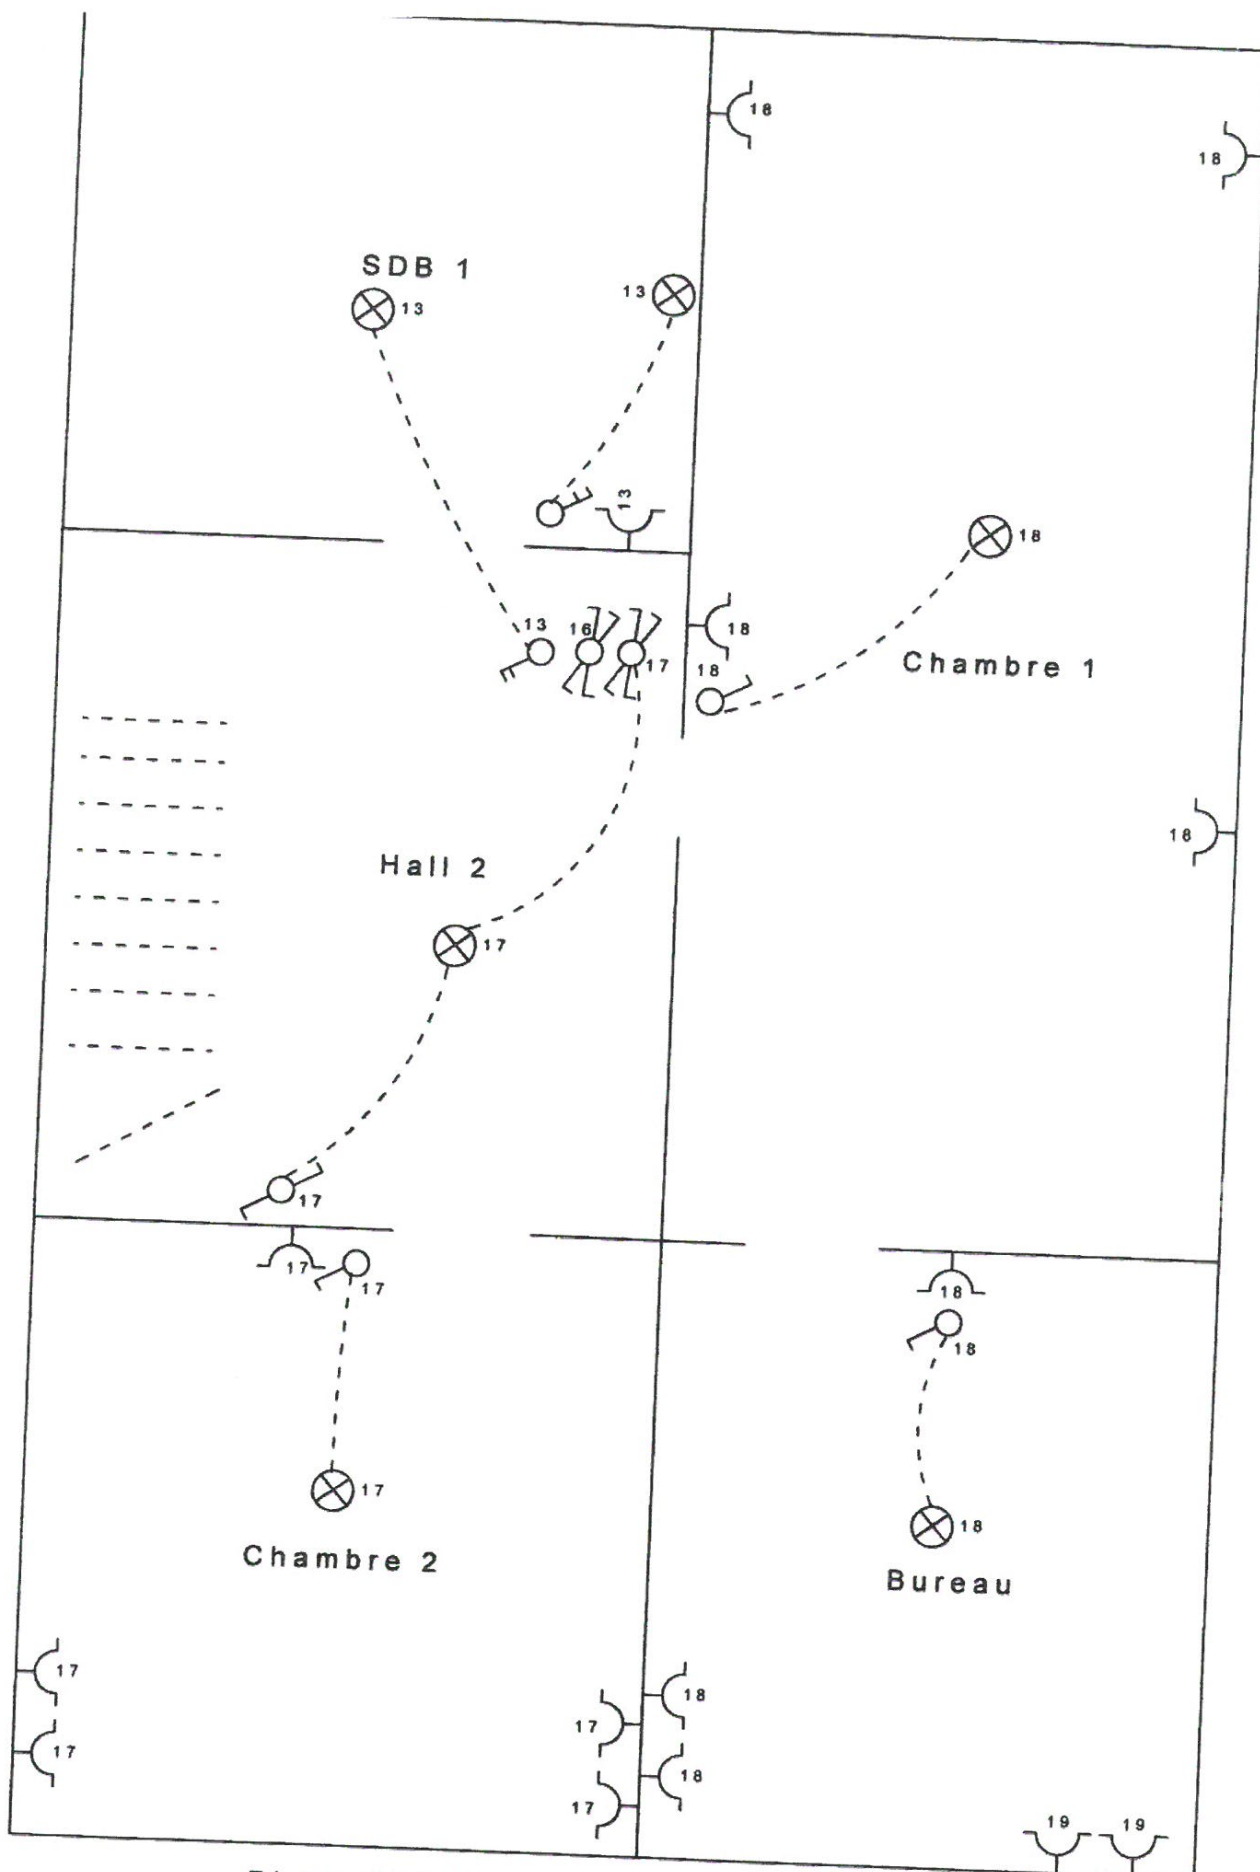

PLAN D'IMPLANTATION
Premier étage
Avenue Guillaume Van Leeuw 46
1140 Evere

ELECTROTEN
Jan BUILE
Inspecteur
jan.buile@electroten.be
0475 607 349

[Handwritten signature]

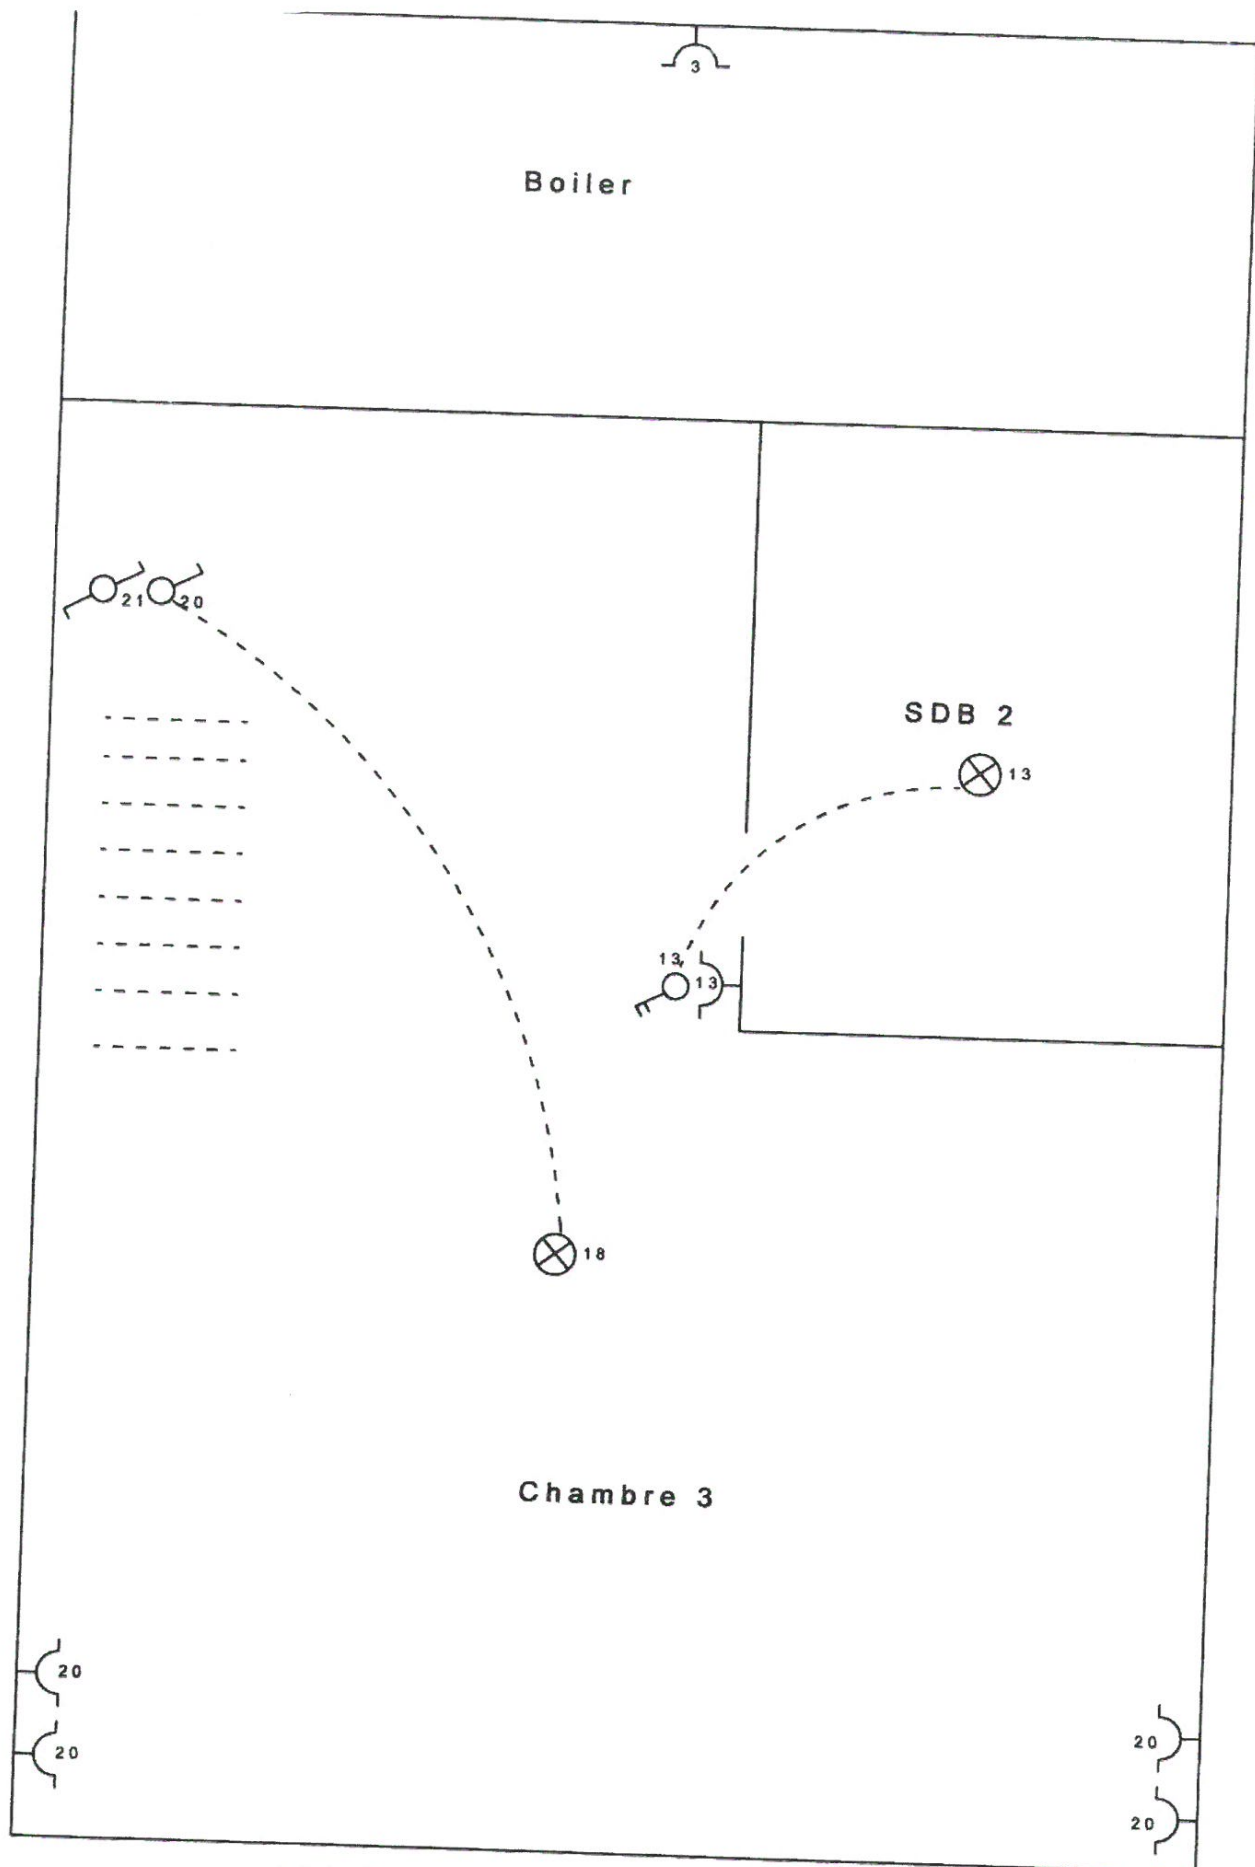

PLAN D'IMPLANTATION
 Grenier
 Avenue Guillaume Van Leeuw 46
 1140 Evere

ELECTROTECH
 Jan BUELE
 inspecteur
 Jan Buelens Electronics
 vzw 0475 607 242

[Signature]