




VOORGEVEL BREDABAAN



ACHTERGEVEL BINNENGEBIED



INPLANTING

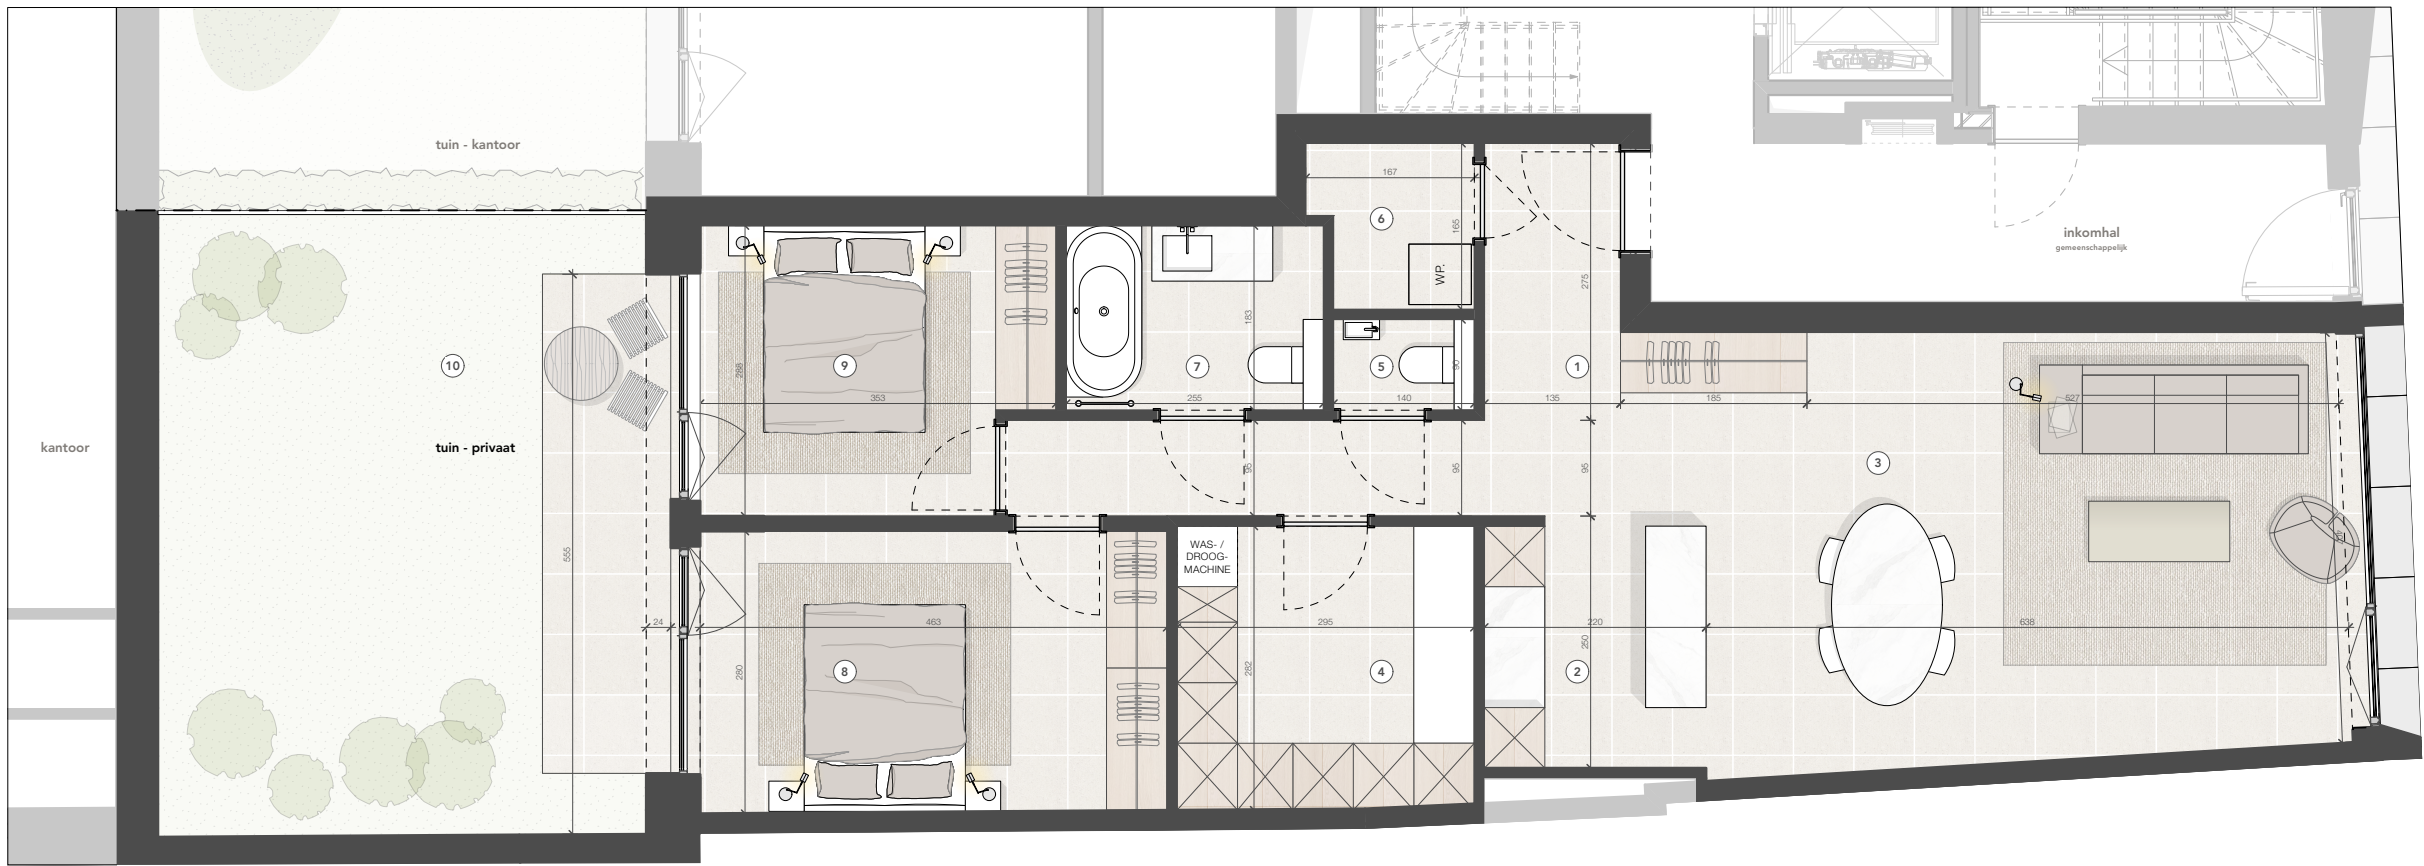

- 1 INKOM
- 2 KEUKEN
- 3 LEEFRUIMTE/EETHOEK
- 4 BERGING
- 5 TOILET
- 6 TECHNISCHE RUIMTE
- 7 BADKAMER
- 8 MASTER SLAAPKAMER
- 9 SLAAPKAMER 2
- 10 PRIVATE TUIN

PARKHOF

Alle maten en oppervlaktes zijn indicatief en zijn ruwbouwmaten | Wijzigingen tijdens de uitvoering zijn mogelijk |
De intekening van keuken, sanitair en meubilair is louter illustratief

APP.01 GELIJKVLOERSE VERDIEPING 2 SLAAPKAMER APPARTEMENT



DATUM
11/12/2024

VERH
ANNE
DEVEL
ARCHITECTEN