





VOORGEVEL BREDABAAN



ACHTERGEVEL BINNENGEBIED

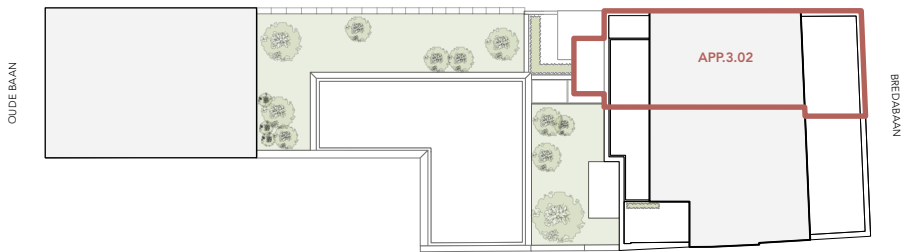

INPLANTING

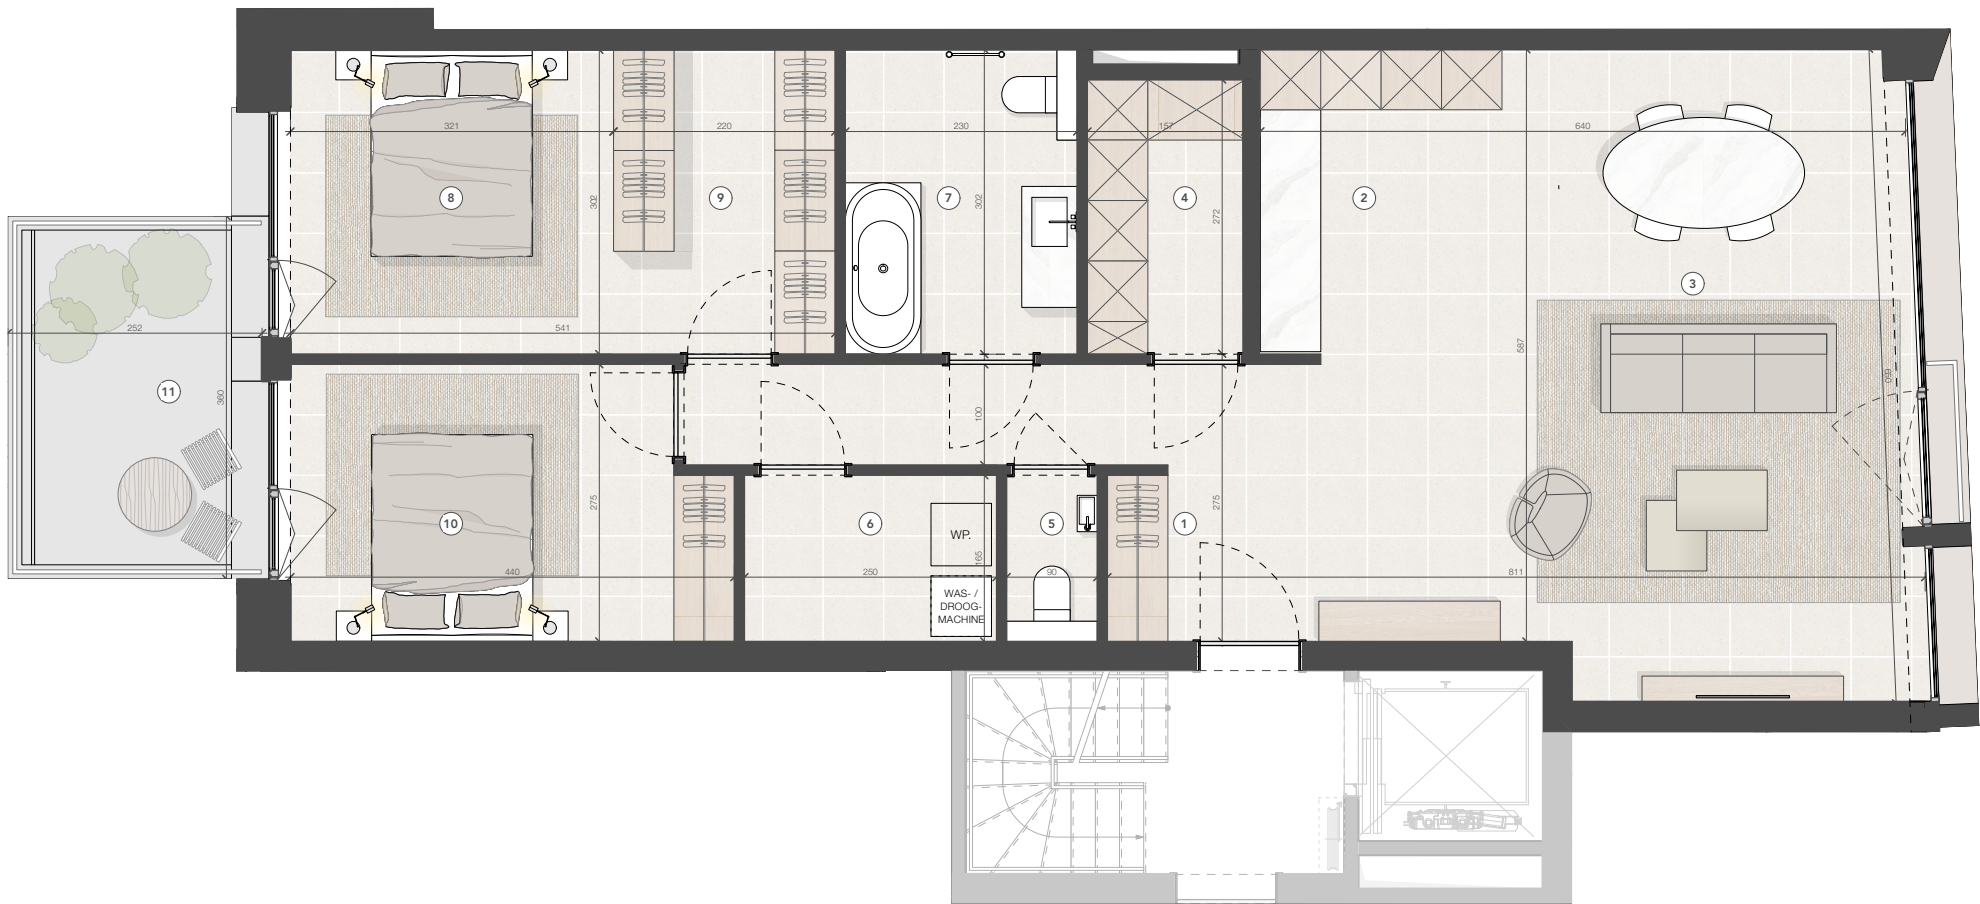

- ① INKOM
- ② KEUKEN
- ③ LEEFRUIMTE/EETHOEK
- ④ BERGING
- ⑤ TOILET
- ⑥ TECHNISCHE RUIMTE
- ⑦ BADKAMER
- ⑧ MASTER SLAAPKAMER
- ⑨ DRESSING
- ⑩ SLAAPKAMER 2
- ⑪ TERRAS

PARKHOF

Alle maten en oppervlaktes zijn indicatief en zijn ruwbouwmaten | Wijzigingen tijdens de uitvoering zijn mogelijk |
De intekening van keuken, sanitair en meubilair is louter illustratief

APP 3.02 DERDE VERDIEPING 2 SLAAPKAMER APPARTEMENT



DATUM
11/12/2024

VERH
ANNE
DEVEL
ARCHITECTEN