

Contrôle Industriel Belge a.s.b.l.

Organisme de contrôle agréé

Service externe pour les contrôles techniques sur le lieu de travail



200-INSP

C I B

N° 51652

Bruxelles : 126, b^e12 – Avenue des Croix de Guerre - 1120 Bruxelles

Tél : 02 245 46 95 Fax : 02 215 12 78

Hainaut : 18B Rue des Pierres - 7020 Maisières

Tél : 065 34 76 50 Fax : 065 36 15 88

Liège : 61/63 – Rue Grand-Vinâve – 4101 Jemeppe-Sur-Meuse

Tél : 04 234 17 00 Fax : 04 234 17 80

T.V.A. BE 0406.671.312

Compte Bancaire : 340-0298168-28

cibc@skynet.be

CONFIDENTIEL

PROCES-VERBAL DE CONTROLE D'UNE INSTALLATION ELECTRIQUE A BT ET TBT

Rapport N° : <i>17/12 06 15/06</i>	Personne responsable de l'exécution du travail (Nom-Prénom) : <i>coffee donna</i>
Date du Contrôle : <i>15 06 12</i>	
Propriétaire (Nom-Prénom) : <i>quenton</i>	N°TVA/N°C.Ident. : <i>894 802 432</i>
Adresse : <i>me valentinne de ghem et 733 st ghislain</i>	Adresse de l'installation : <i>ch de mambourg Nym cly</i>

1) REFERENTIELS : - R.G.I.E - Procédure interne : PRO-INS-E-10

2) TYPE DE CONTROLE :

- Examen de contrôle avant mise sous tension d'une installation électrique BT et TBT domestique.
 Examen de contrôle d'une installation électrique BT et TBT domestique en vue d'un renforcement de puissance de raccordement au réseau public de distribution.

3) TYPE D'INSTALLATION :

Unité d'habitation Parties communes Autres : *-1. 2 apart*, soumise à : l'Art.86 l'Art.87 du RGIE.
 Distributeur : *électralbel* Raccordement suivant câblage tableau : Tension : *3N 400* V.

Alimentation tableau principal : *5* X *10* mm². Protection raccordement : *60* A. (In max. à prévoir).

Colonne d'alimentation : *4* X *10* mm². Interr-Sect.Général : *60* A.

Nombre de tableaux : *1* Nombre de circuits terminaux : *20* R_E = *3,1* Ω R_{GEN} = *283* MΩ.

Type prise de terre : boucle piquets -

Défenseurs	I _n en A	I _{cc} en kA	I _A en A	Circuits protégés	I _n en A	I _{cc} en kA	I _A en A	Circuits protégés	I _n en A	I _{cc} en kA	I _A en A	Circuits protégés
	<i>40</i>	<i>225 03</i>	<i>Tous</i>	<i>40</i>	<i>225</i>	<i>903 023</i>						

4) DESCRIPTION DE L'INSTALLATION :

Circuits	Protections	Sections	Circuits	Protections	Sections
		<i>Join plan</i>			

5) MANQUEMENTS :

point lumineuse et recepteur non placé a la hauteur

6) NOTES :

- Le différentiel général : était plombé. n'a pu être plombé. a été plombé. n'est pas plombable. absence de différentiel.
- Les schémas : ont été signés. n'ont pas été signés. absence de schémas.
- Installation plomberie sanitaire : non réalisée(s) au jour du contrôle. Liaisons équipotentielles en attente. A connecter lors de la réalisation.

7) CONCLUSION :

- L'installation est conforme. La prochaine visite est à prévoir avant le : *15 06 2037*

- L'installation n'est pas conforme. Les travaux nécessaires pour faire disparaître les manquements constatés doivent être exécutés sans retard, et toutes mesures adéquates doivent être prises pour qu'en cas de maintien en service des installations, les infractions ne constituent pas un danger pour les personnes et les biens.

- Dans le délai d'un an à dater de ce jour, en cas de refus d'une seconde visite ou au cas où des infractions subsisteraient, une copie du procès verbal sera envoyée conformément à l'Art. 276.02 du RGIE à l'Administration de l'Energie préposée à la haute surveillance des installations électriques domestiques.

- Les résultats du contrôle ne permettent pas d'émettre de conclusion. Un examen complémentaire est à exécuter par le même organisme en vue de compléter le dossier. Le présent document ne valide pas la mise sous tension ou le renforcement de puissance de l'installation visitée.



Nom/signature de l'inspecteur
Pour CIB,

BARRE
Frédéric

Date d'émission :

15.06.2012

Nom/signature du demandeur
Pour réception

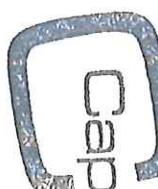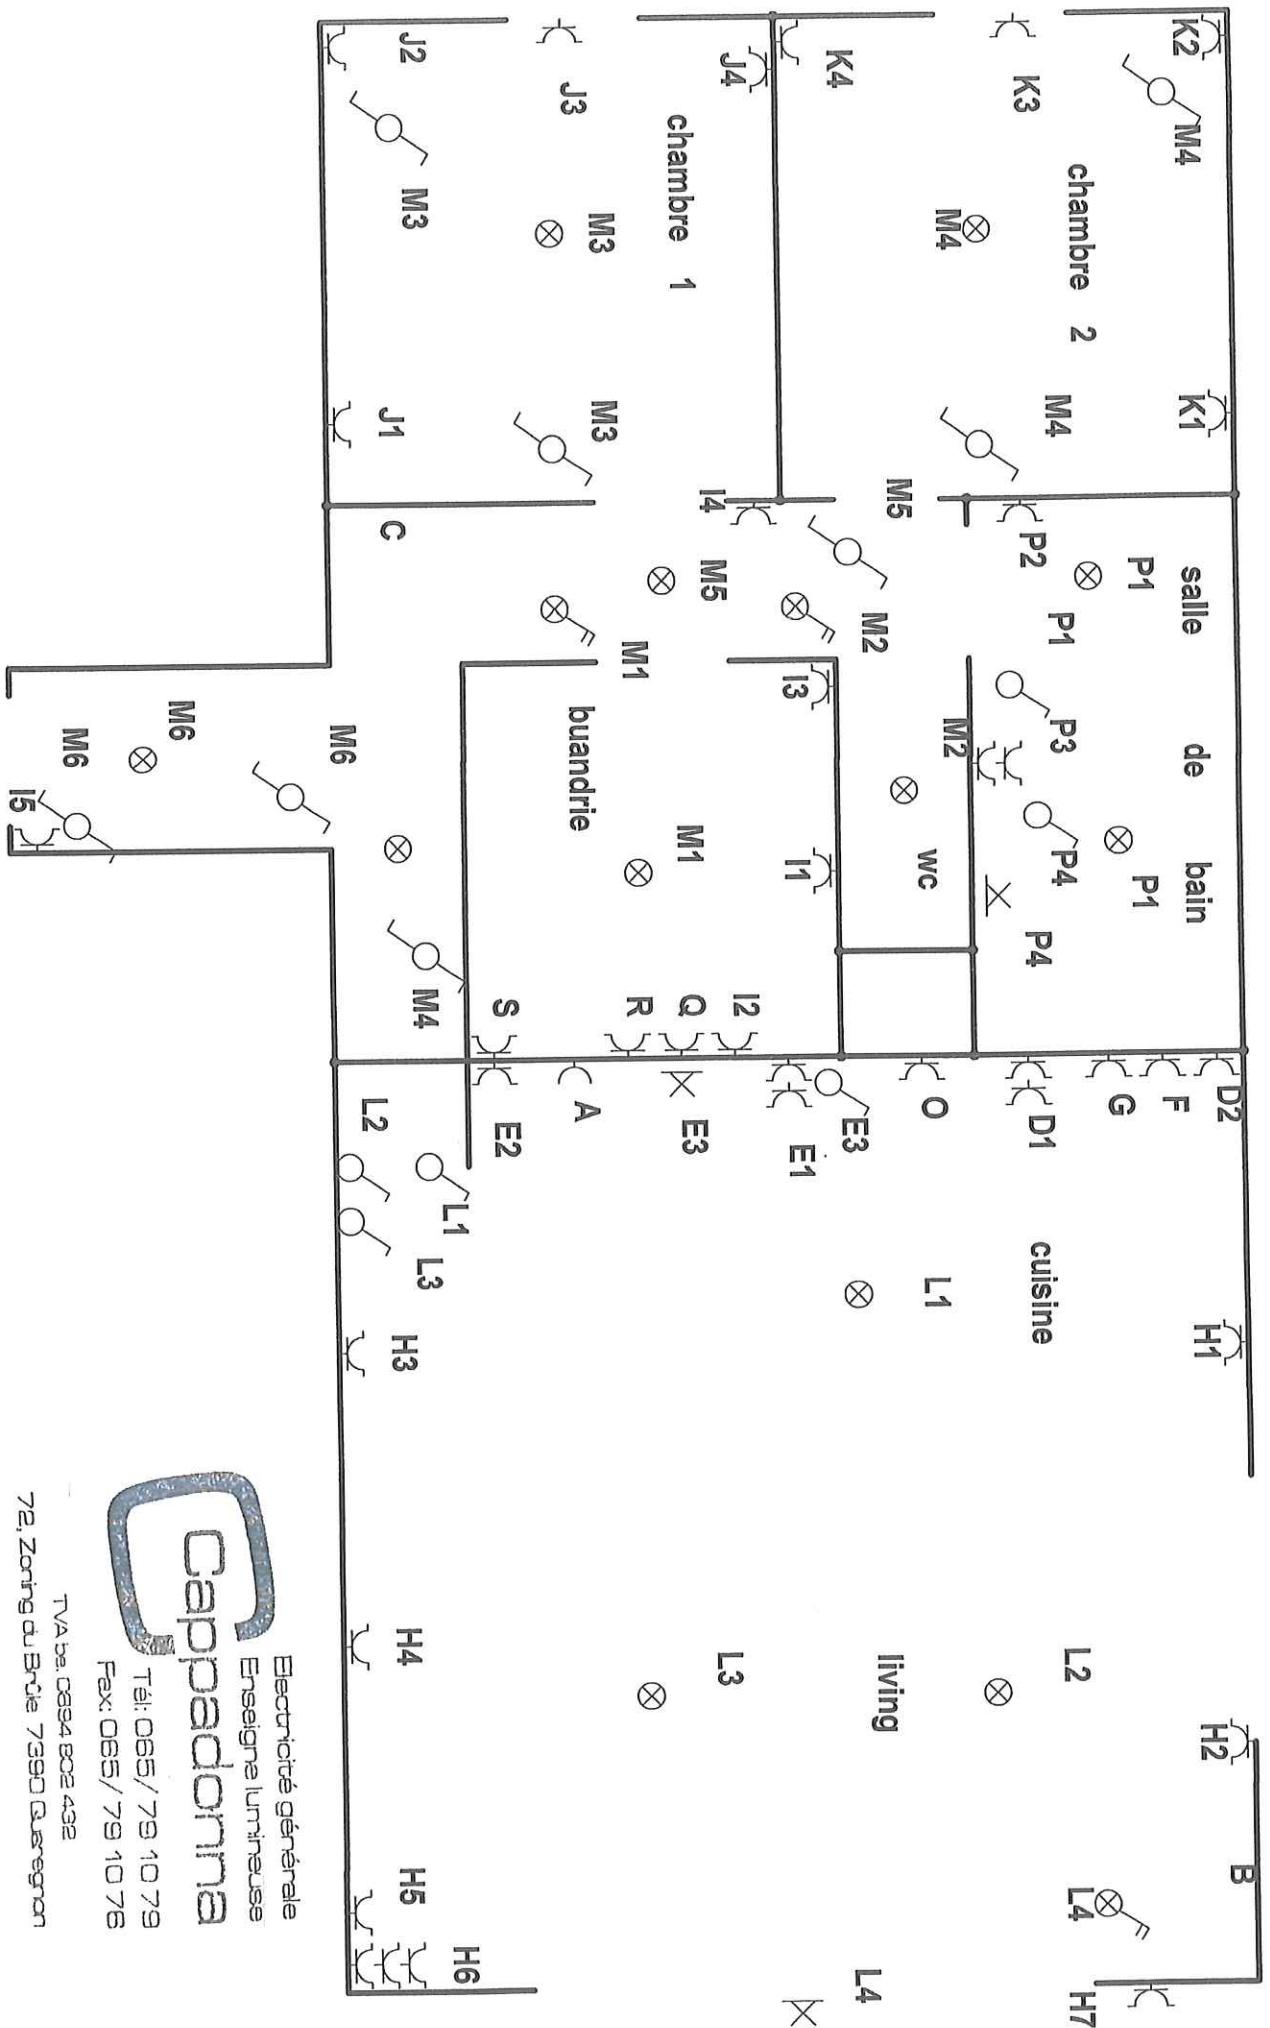

Electricité générale
Enseigne lumineuse

Tél: 065/79 10 79
Fax: 065/79 10 78

72, Zoning du Brûlé 7390 Gex

Bibliothèque du dossier
Frédéric

Désignation du folio

yon appart -1.2

Concepteur	Date	Modifications	Date dossier
			19/3/11

Realisateur	Date	Modifications	Date folio
			12/11/11

Vérificateur	Date	Modifications	Date folio

Autre	Date	Modifications	Date folio

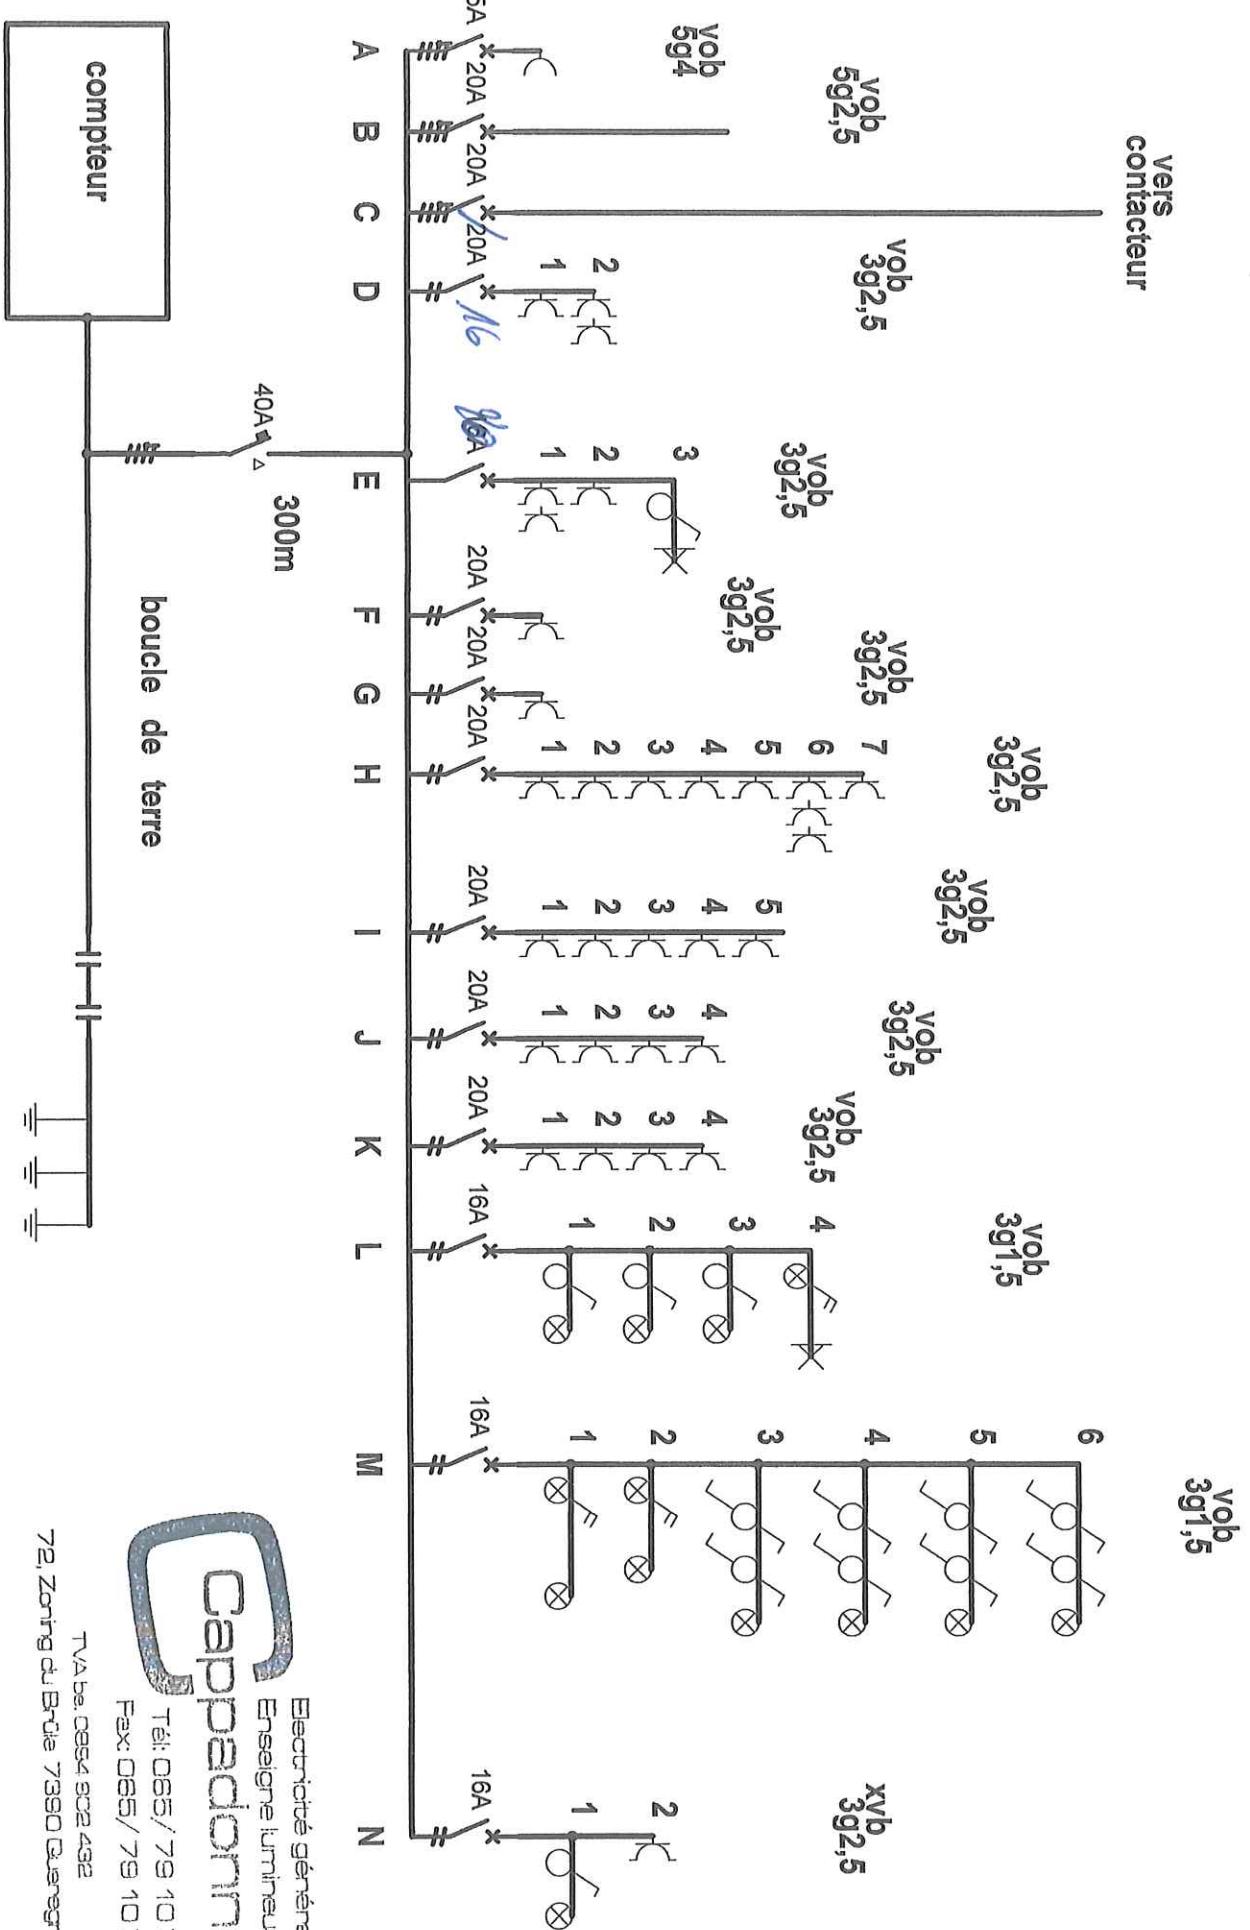

**Électricité générale
Enseigne lumineuse**

Cappadonna
Enseigne lumineuse
Boulevard de l'Europe, 1000 Bruxelles

72, Zoning du Brûlé 73350 Guérigny

TVA be. 0054 302 432

Tél: 065/79 10 79
Fax 065/79 10 76

A taque
B chauffage hall de nuit
C " salon
D prise plan travail+hotte
E " " " +frigo
F four
G micro onde
H prise salon+salle a manger
I " buandrie
J " chambre 1
K " " 2
L eclairage salon+salle a manger+ext+hall
M " chambre+wc+buandrie
N prise+eclairage cave
O lave vaisselle
P salle de bain
Q sechoir
R machine a laver
S boiler
T commande minuterie+contacteur boiler et chauffage hall de nuit

