

VERKAVELINGSPLAN

Schaal 1/500


Kavelnr.	Kadaster	Oppervlakte (m²)
1	Sectie B - nr. 140L6 (deel)	2800,30
2	Sectie B - nr. 140L6 (deel), 140K6	4481,05

Gemeente Edegem - 2e Afdeling - Sectie B

Coördinatentabel Opstelpunten (Lambert '72)			
Nr.	X	Y	
010	156223,742	204858,906	
020	156262,589	204844,608	
030	156296,770	204860,333	
040	156376,505	204874,516	

Coördinatentabel Hoekpunten (Lambert '72)			
Nr.	X	Y	
1	156225,874	204868,051	
2	156378,331	204896,103	
3	156389,761	204852,257	
4	156368,593	204948,360	
5	156225,345	204821,988	
6	156225,573	204841,838	
7	156365,066	204867,519	

De meetpunten worden niet op het terrein gematerialiseerd

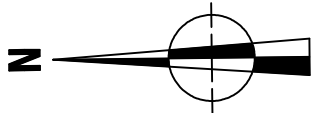

Legende lijnen

Afsluiting cementbeton

Afsluiting gladde draad

Gebouw

Constructie_zijgevel

Muur hoog

Bouwsel

Boordsteen/kantsteen

Rand verharding

Eigendomsgrens

Legende punten

Boom met hoge stam

150L

Kadasternummer

06

Huisnummer

1

Coördinaatpunt

1

Nieuwe grenspaal

1

Bestaande grenspaal

10.39

Hoogtepeil

Zone voor:

Hoofdgebouw

Voortuinstrook


Zijtuinstrook

Achtertuinstrook

Kavel maakt geen deel uit van de verkavelingsaanvraag.

- Bestemming: eengezinswoning
- Open bebouwing

JAN VERBERTLEI

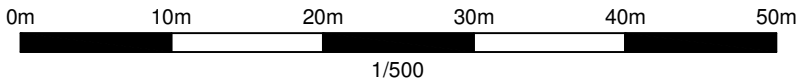

Provincie ANTWERPEN
Gemeente EDEGEM

Aanvraag tot verkavelingsvergunning van een eigendom gelegen te Edegem, Jan Verbertlei nr. 26
Kadastraal gekend als Edegem, 2e Afdeling
Sectie B - nrs. 140L6 en 140K6



Aldus opgemaakt en in plan gebracht door
ondergetekende Landmeters - Experts
Mortsel, 6 december 2024

Stefan Van Herwegen
(nr. LAN 04/0723)
Erik Ceulemans
(nr. LAN 04/0676)

Schaal: 1/500	Bestand: D135-2024 Edegem Jan Verbertlei 26.dwg	
Datum	Omschrijving	Get.
A 06-12-2024	Aanvraag tot verkavelingsvergunning	LTH
B		
C		

BV VH&C
Guido Gezellelaan 110 - B 2640 Mortsel - 03/440 02 68
info@vhcandmeters.be

Nota:
Het gebruik voor grensbepaling is niet toegelaten.
Alle perceelsmaten en oppervlakten op dit plan zijn benaderend. De exacte maten en oppervlakte worden bepaald na opmeting en afpaling.