




JUBILE 131-133

surface m2

coef.

surface m2 adp.

SOUS-SOL		48,14		
cave 1	10,08	0,5	5,04	5,66
cave 2	6,50	0,5	3,25	3,65
cave 3	9,35	0,5	4,68	5,25
cave 4	5,80	0,5	2,90	3,26
cave 5	3,05	0,5	1,53	1,71
cave 6	2,47	0,5	1,24	1,39
cave 7	2,47	0,5	1,24	1,39
cave 8	7,28	0,5	3,64	4,09
cave 9	7,52	0,5	3,76	4,22
Cave 10	7,08	0,5	3,54	3,98
cave 11	7,08	0,5	3,54	3,98
cave 12	21,79	0,5	10,90	12,24
cave 13	5,80	0,5	2,90	3,26
APPARTEMENT RDC		159,73		179,42
App.	129,02	1	129,02	
ext.	61,42	0,5	30,71	
APPARTEMENT NIV. 1		162,20		182,19
App.	155,31	1	155,31	
ext.	13,78	0,5	6,89	
APPARTEMENT NIV. 2		162,20		182,19
App.	155,31	1	155,31	
ext.	13,78	0,5	6,89	
APPARTEMENT NIV. 3		162,20		182,19
App.	155,31	1	155,31	
ext.	13,78	0,5	6,89	
APPARTEMENT NIV. 4		158,62		178,17
App.	151,73	1	151,73	
ext.	13,78	0,5	6,89	
GRENIER NIV 5		37,18		
grenier 1	24,2	0,5	12,10	13,59
grenier 2	10,03	0,5	5,02	5,63
grenier 3	10,03	0,5	5,02	5,63
grenier 4	10,03	0,5	5,02	5,63
grenier 5	10,03	0,5	5,02	5,63
grenier 6	10,03	0,5	5,02	5,63
SURFACE TOTALE AVEC CLEF		890,26		1000,00

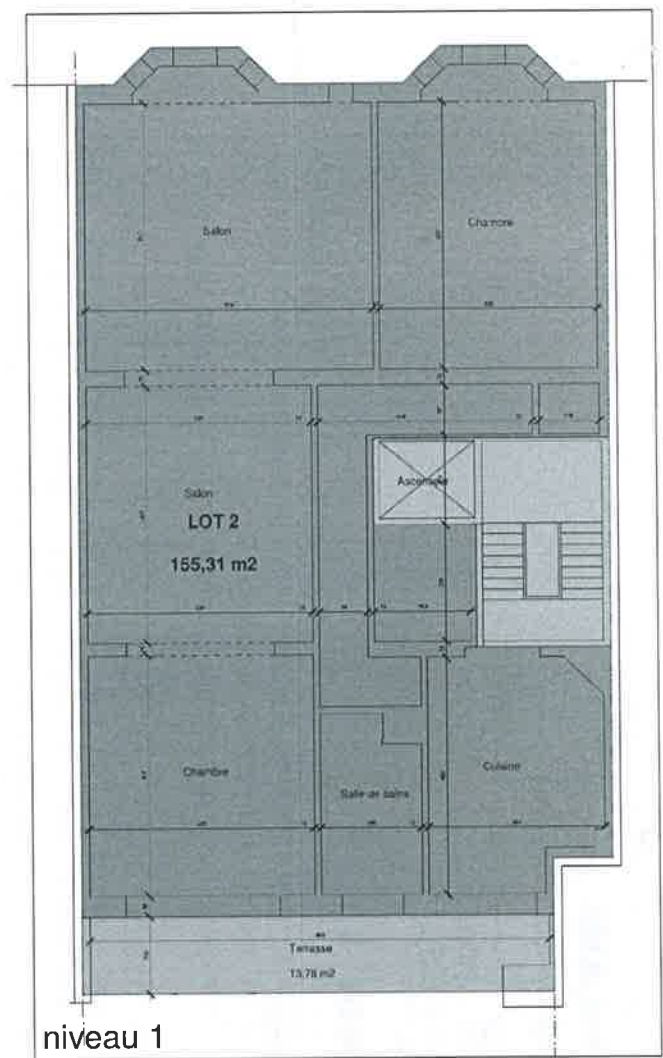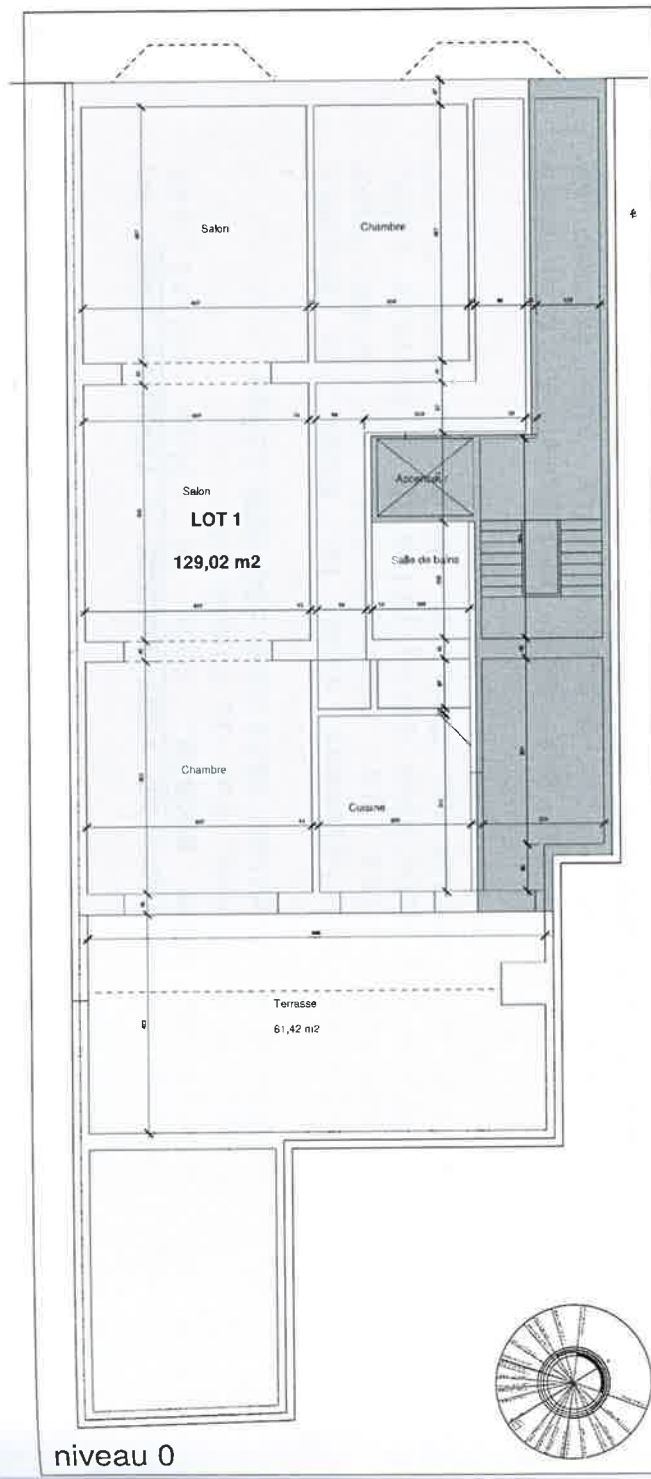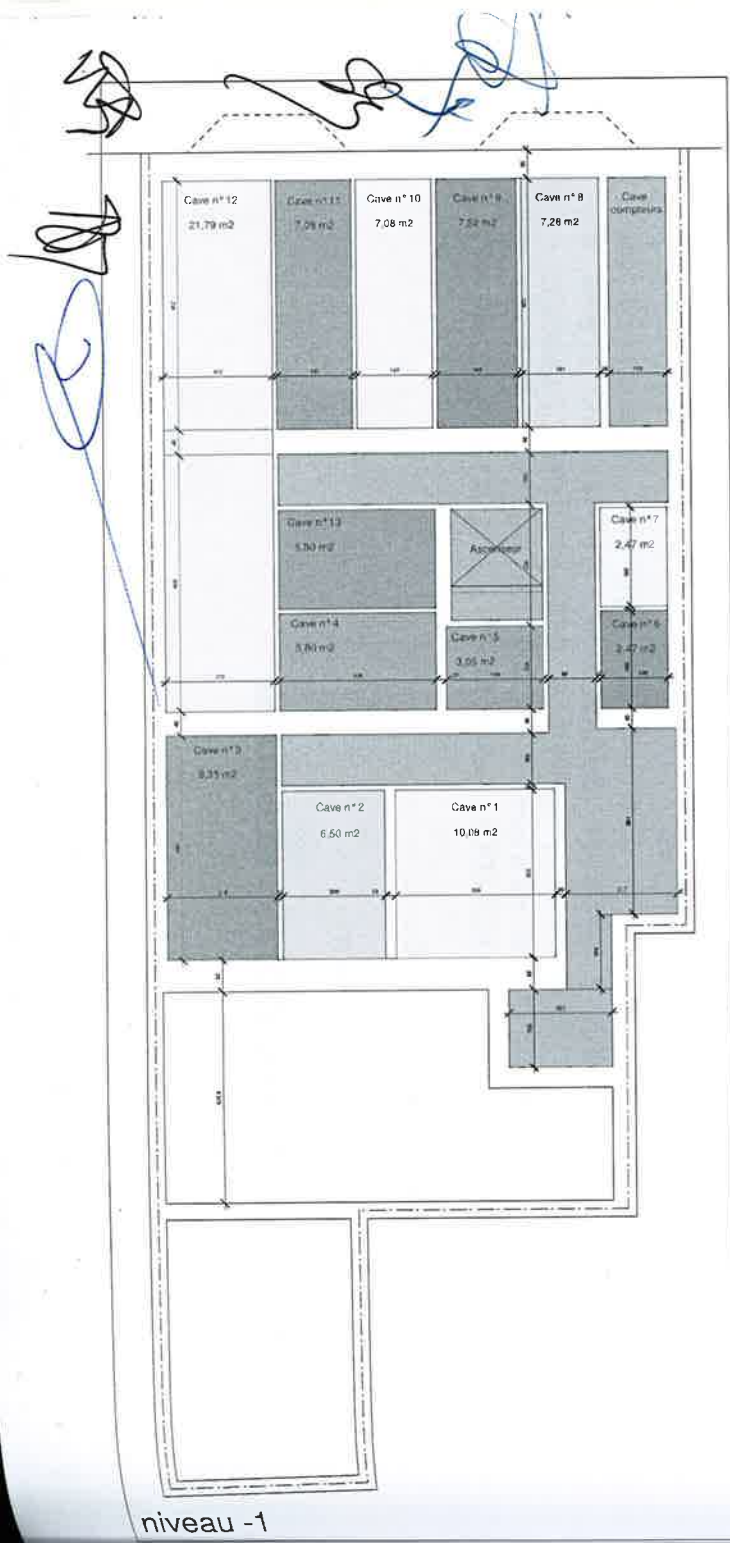

Enregistré *Nous*.....rôle(s) *non*.....renvoi(s)

Au 3ème bureau de l'Enregistrement d'Ixelles

Le23 MAR. 2010.....

Volume *6/18*.....folio *15*.....case *7*.....

Reçu..... Vingt-cinq euros (25).....

[Signature]
VANDEKERKHOVE S.

~~MARCHAL D.~~

Pour Expedition conforme

