

PROVINCIE OOST-VLAANDEREN

GEMEENTE NEVELE (Vosselare)

KADASTRAAL Nevele, 6de Afdeling, Sectie A,
deel van nr. 448/e2 (ex: deel van nr. 448/d)

OPMETINGSPLAN

Perceel bouwgrond,
gelegen in de goedgekeurde verkaveling "Oudehofstraat"
tussen de Damstraat en Vosselaredorp.

Verkavelingsvergunning 10/01/2005

Verkavelingswijziging 25/06/2007

Dossiernummer gemeente: 02/13V

Dossiernummer gemeente: 07/05V

Ref. Stedebouw nr.: 5.00/44049/709.4

Ref. Stedebouw nr.: 5.00/44049/709.6

LOT 50

OPPERVLAKTE : 938,68 m²


Opgemaakt door BVBA WILLE-CAUS
Oostveld Kouter 61
9920 Lovendegem
tel: 09/372.05.44

Paul Caus (landmeter-expert)

SCHAAL : 1/250

DATUM : 20/05/2010

DOSSIERNR. : 99/049

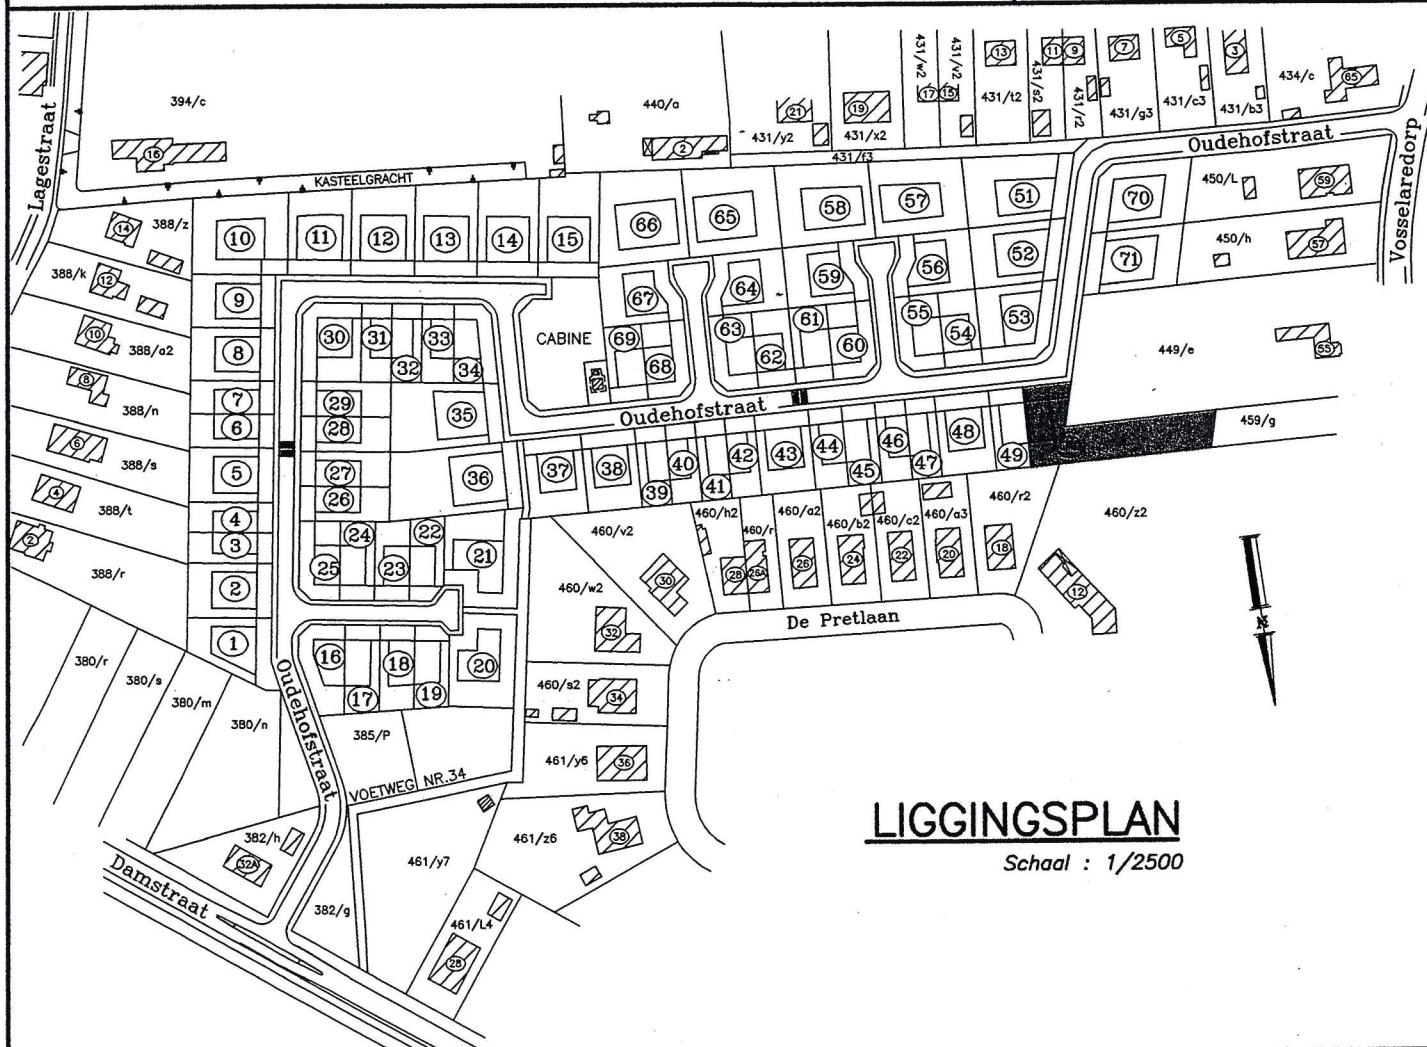

LIGGINGSPLAN

Schaal : 1/2500