


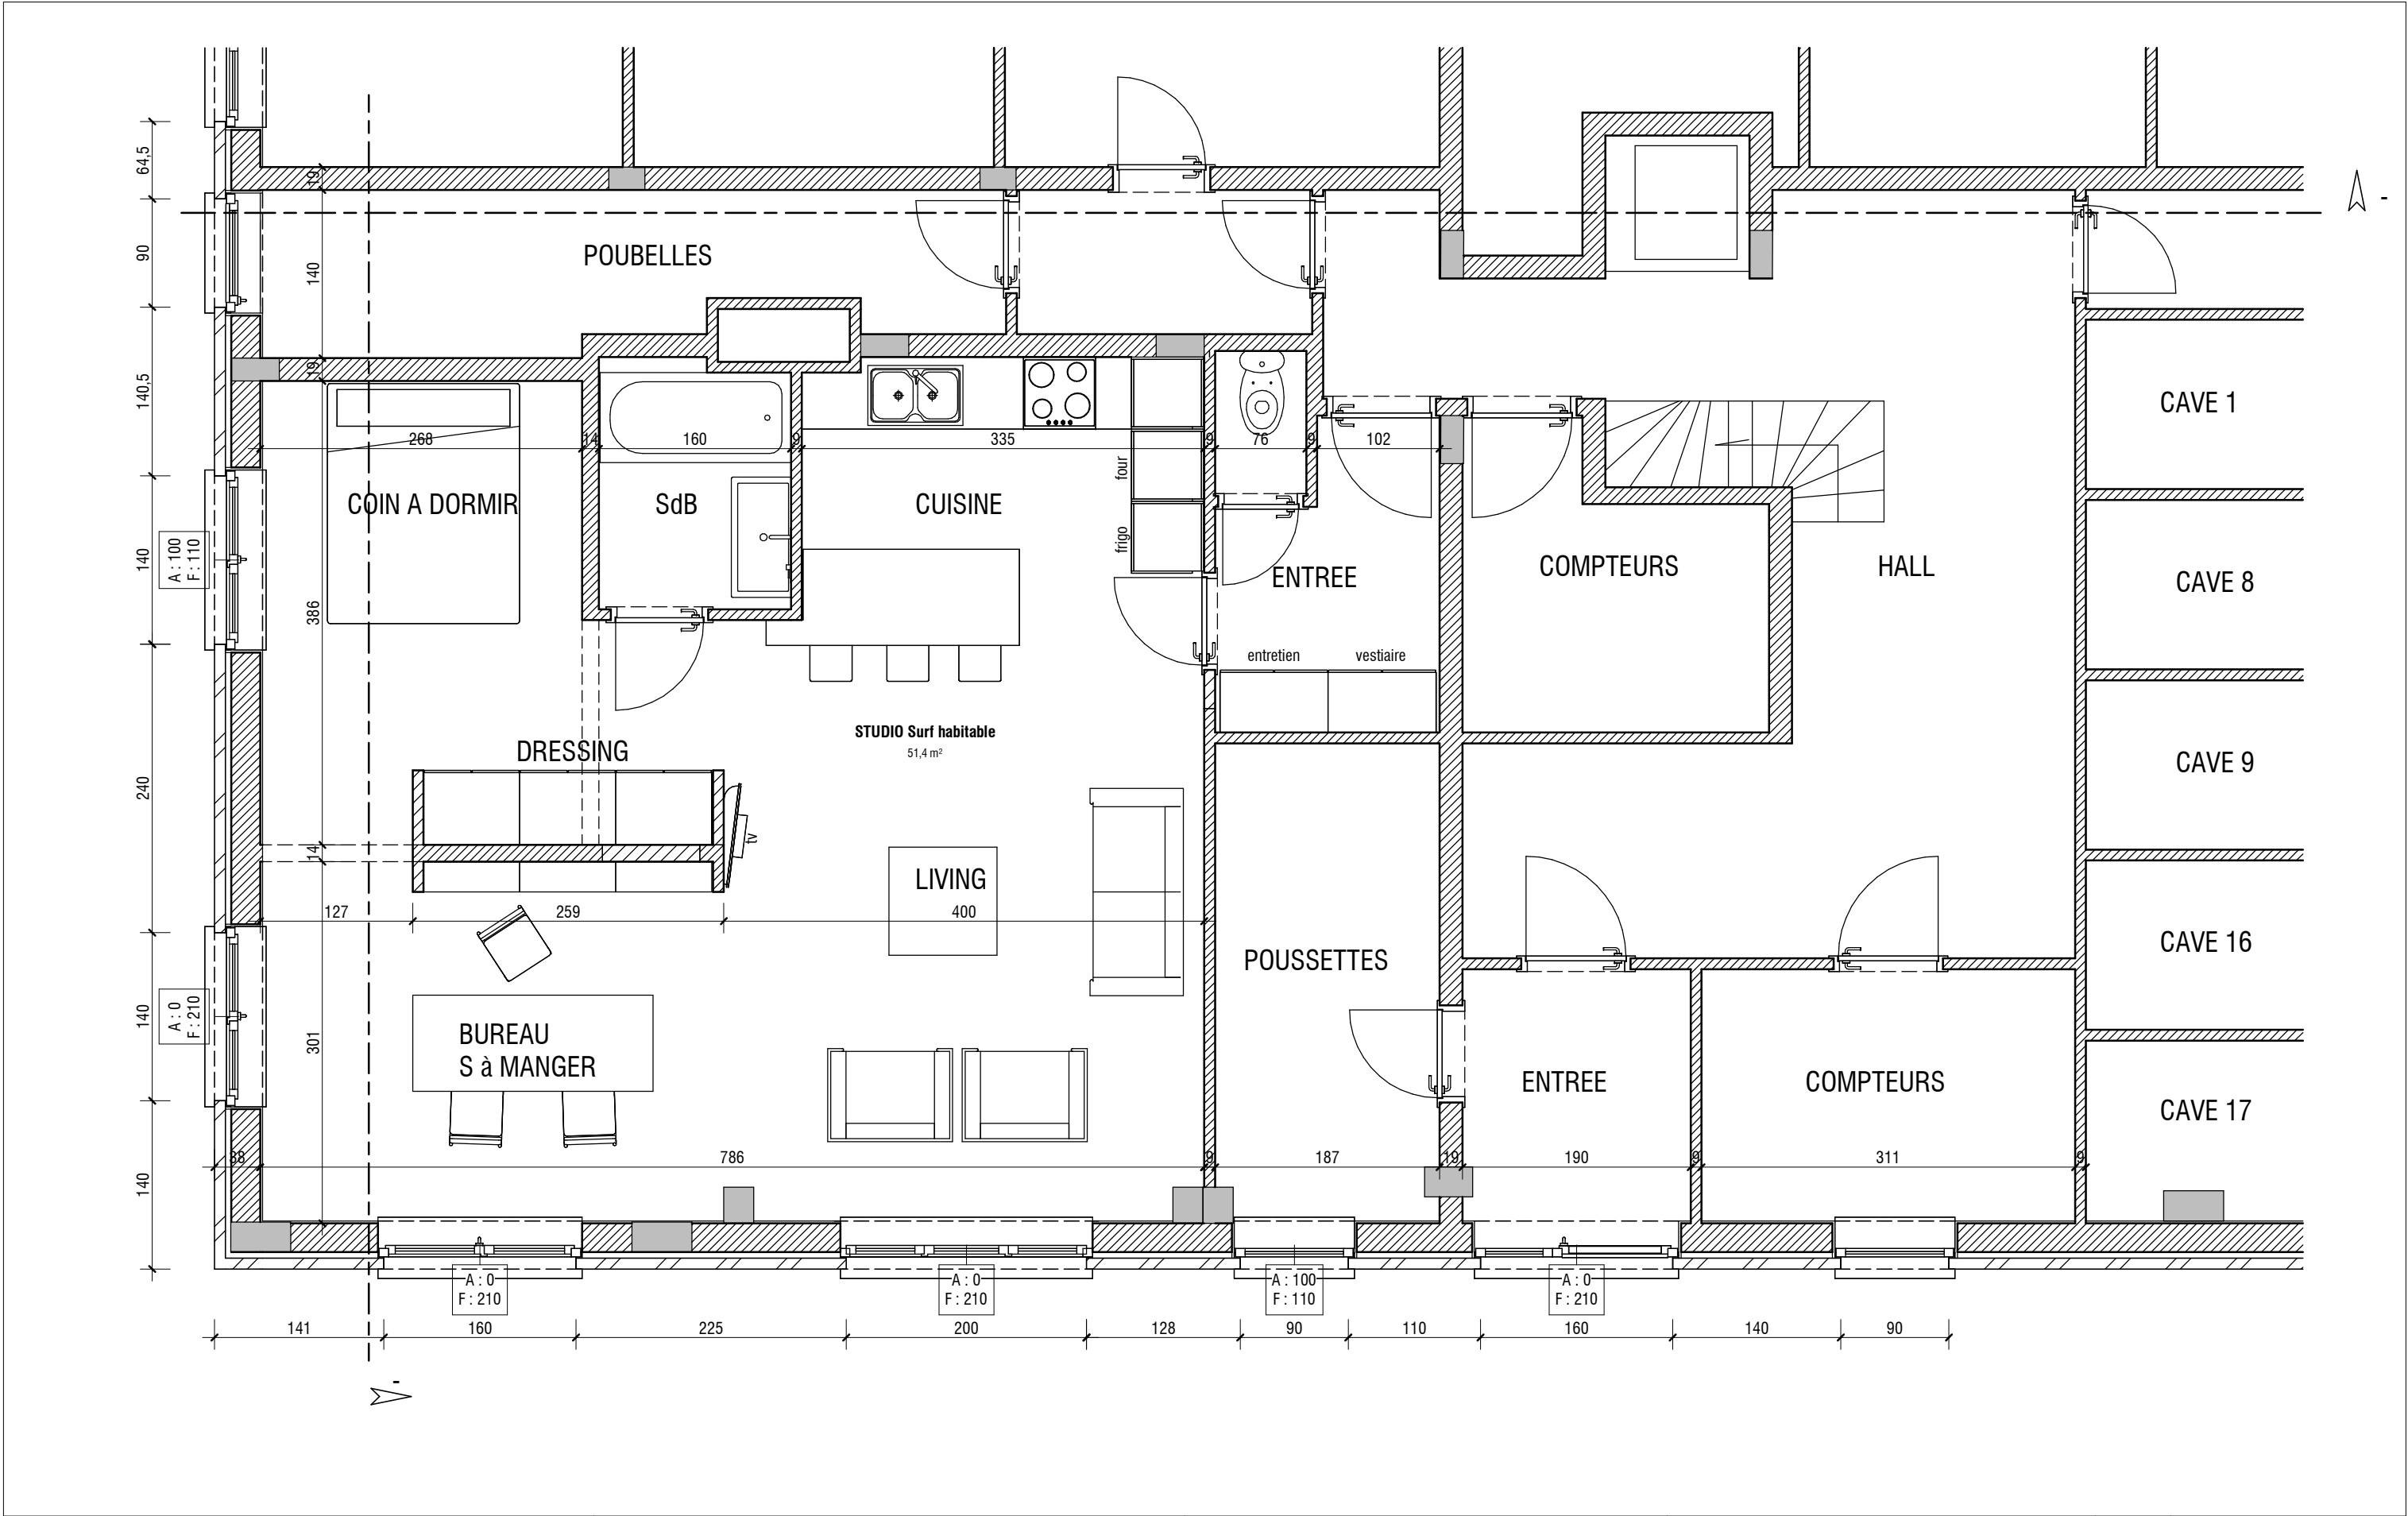

V.G.A. sprl - Mr Olivier Vemer		ATELIER  348 ARCHITECTES sprl - Pierre Ramon		AMENAGEMENT STUDIO - REGULARISATION		<u>NOTA BENE</u> Toutes les cotations et informations reprises sur les plans sont le résultat de relevés sur place, ou d'extrapolations basées sur des mises en oeuvre similaires. Elles ne peuvent en aucun cas être considérées comme invariables et fixes, l'entrepreneur est tenu de procéder à ses propres contrôles et calculs avant exécution.	Dossier	
Avenue Van Genegen 1A, à 1150 Woluwe-St-Pierre		Avenue A. Madoux 129, B-1150 BRUXELLES T : 02 767 35 85 - F : 02 767 13 43 - archi@atelier348.be		-			Plan N°	A3-01
Echelle : 1 : 50	Date : 04/12/23	DEMANDE DE PERMIS DE REGULARISATION		Rue du Bemel 28, à 1150 Woluwe-St-Pierre PLAN REZ STUDIO			Révision	