


Province : Brabant Wallon
Commune : Jodoigne (Pietrain)

CONSTRUCTION d'une MAISON UNIFAMILIALE

situation : Rue Longue
Section cad. : A, num. 328j

PROPRIETE :

Le MAITRE de l'OUVRAGE :

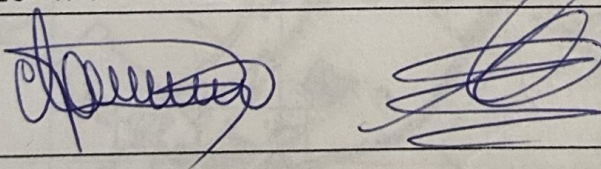

L'ARCHITECTE :

Francis Hermans
Vranksberg 37
3040 Loonbeek


Inscrit au tableau de l'ordre
Prov. du Brabant

tel. 02/68.43.65
fax. 02/305.02.21


BUR. d'ETUDE :

STABECO
Dieperdel 1
2230 Herselt
tel. 016/69.56.86

re gérance commune
le 28/08/2008
à l'attention de
en séance de
AU BUREAU COMMUNE
JODOIGNE
Administration Communale

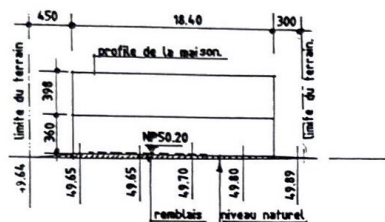


Profil b - b — éch. 1/500.

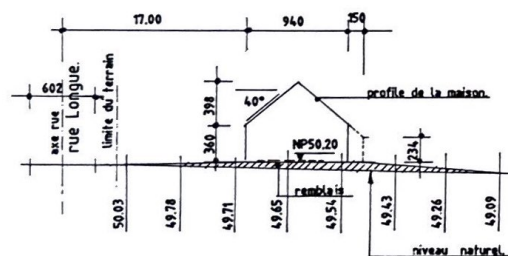

Profil a - a — éch. 1/500.

- Equipement voirie
- Eau
 - Electricité
 - Télédistribution
 - Téléphone
 - Gaz ??
 - Egoût


RUE LONGUE

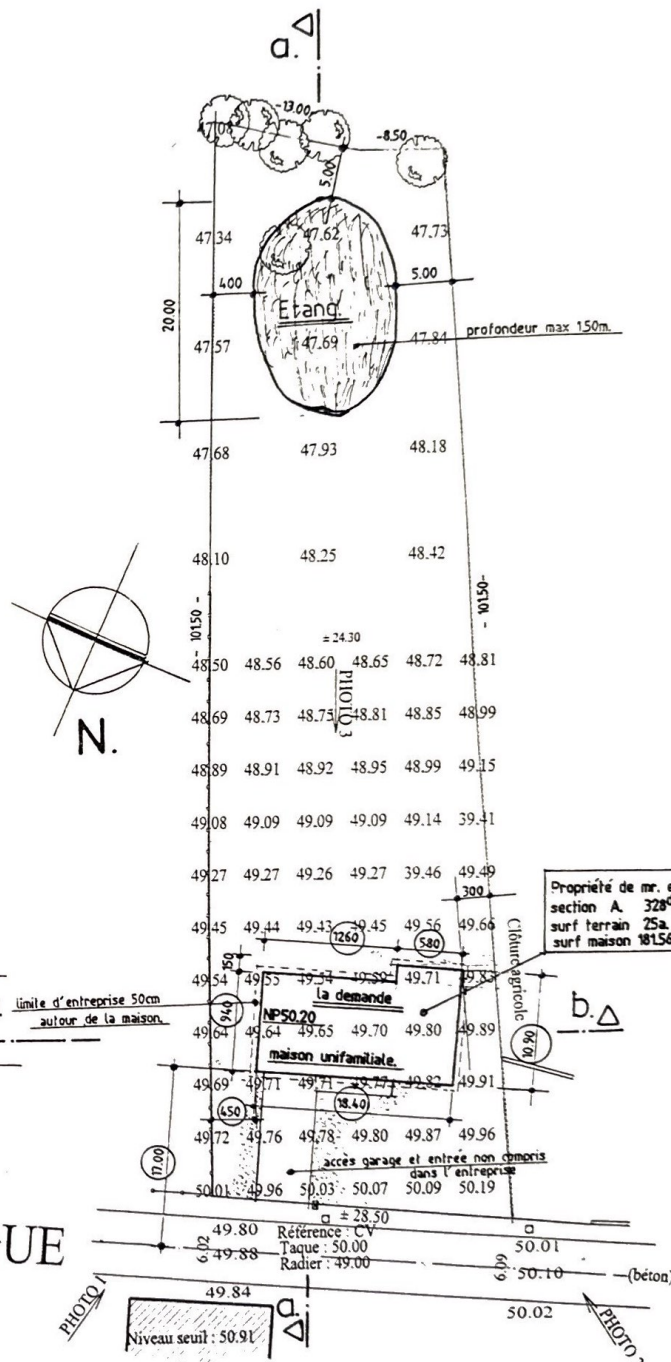

IMPLANTATION

Ech. 1/500

L'ENTREPRENEUR	L'ARCHITECTE	LE MAÎTRE DE L'OUVRAGE	CHANGEMENTS		N°. DOSSIER	PAGE
			PB 4.12.2000	R.		
	Francis Hermans Franksberg 37 3040 Loonbeek				00.101	1/11

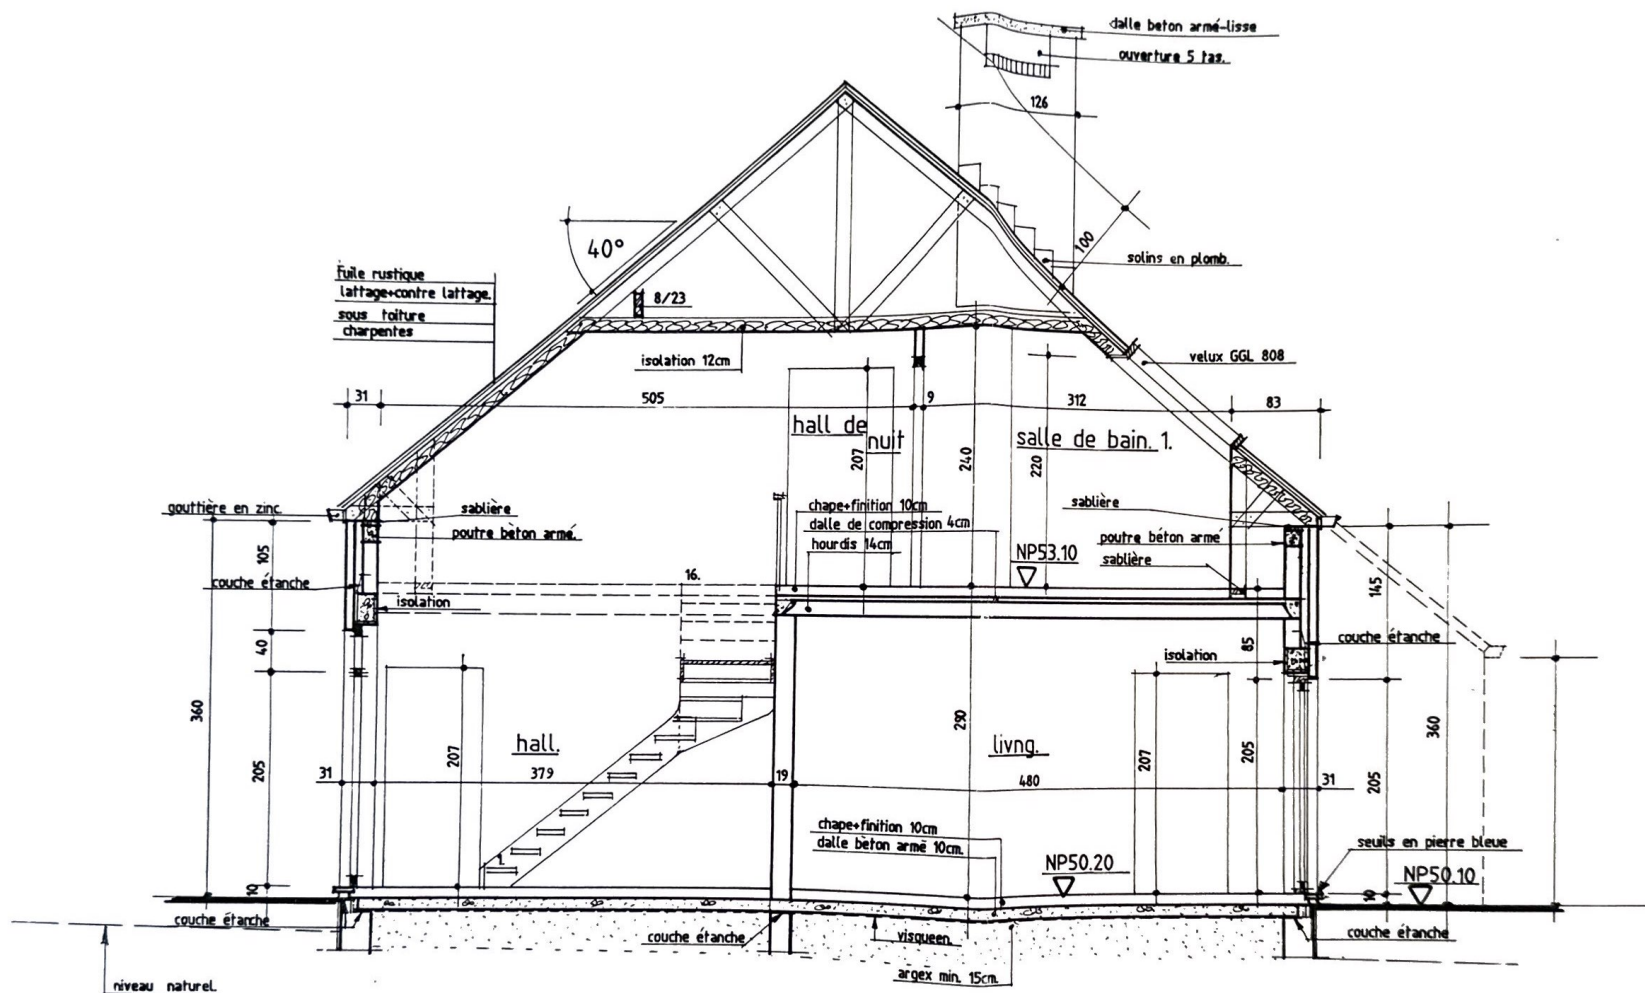

COUPE A


Ech. 1/50

Fondation selon étude Ingenieur après sondation

L'ENTREPRENEUR	L'ARCHITECTE	LE MAÎTRE DE L'OUVRAGE	CHANGEMENTS		N°. DOSSIER	PAGE
			P.B. 4.12.2000	R.		
					00.101	6/11

[Signature]

Francis Hermans
Franksberg 37
3040 Loonbeek

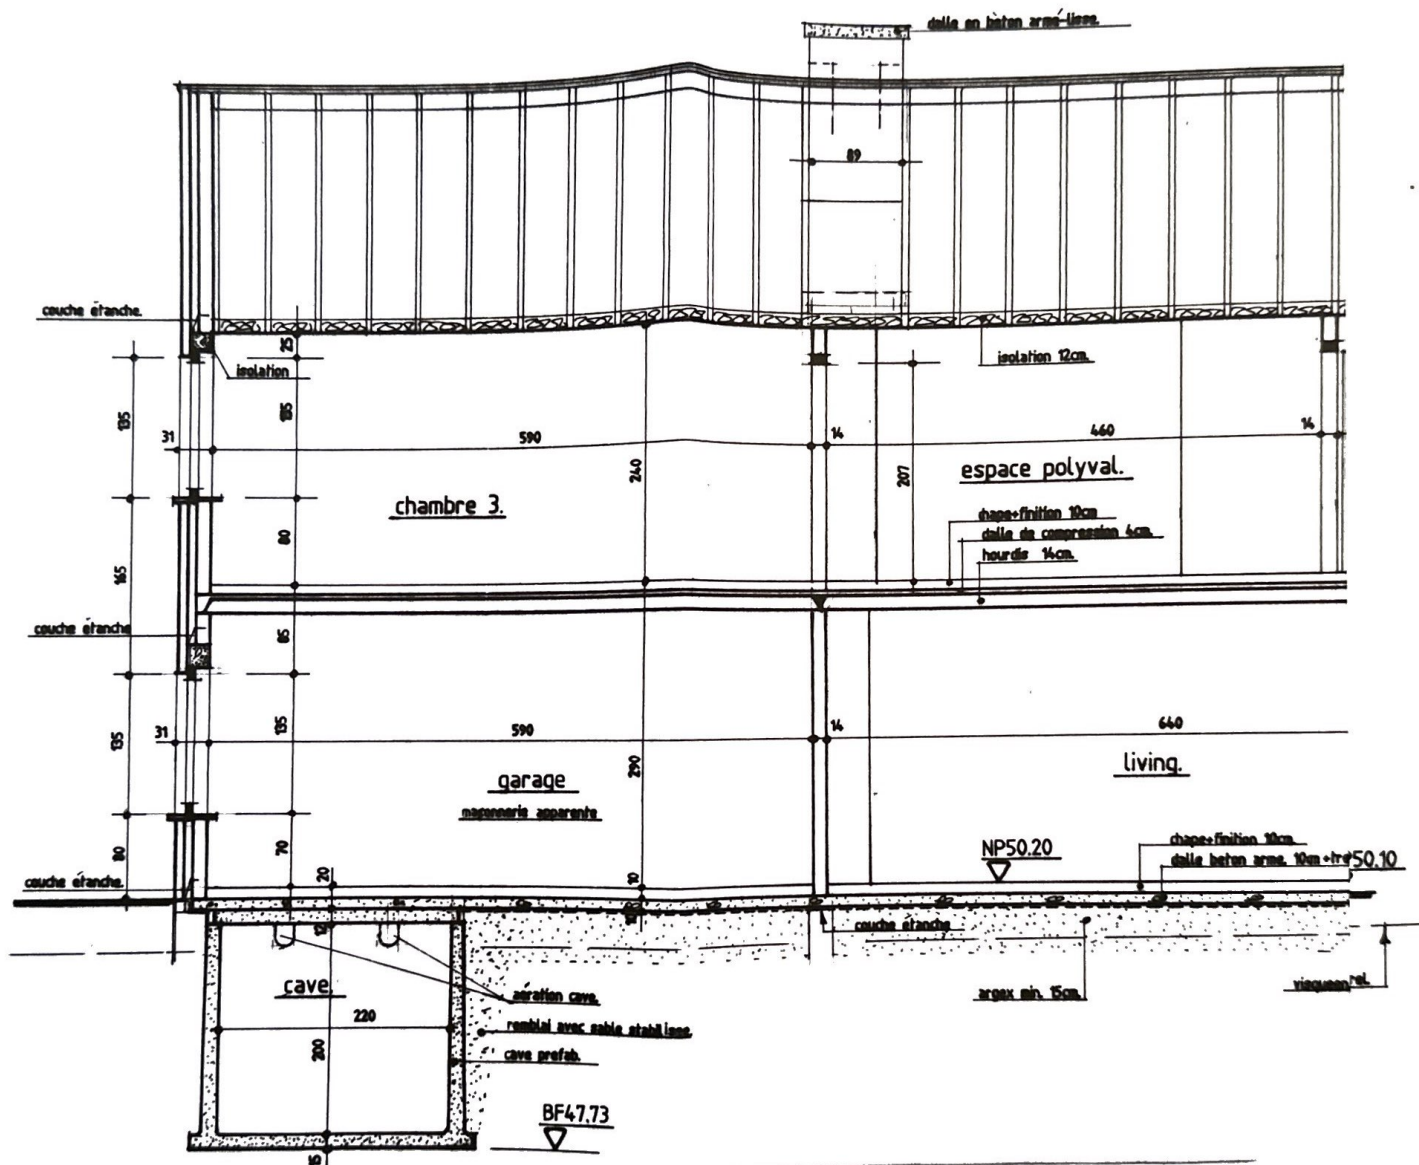

COUPE B

Ech. 1/50


L' ENTREPRENEUR	L' ARCHITECTE  Francis Hermans Franksberg 37 3040 Loonbeek	LE MAÎTRE DE L'OUVRAGE 	CHANGEMENTS			N°. DOSSIER 00.101	PAGE 7/11
			P.B. 4.12.2000				
			R.				



FACADE AVANT

Echelle 1/50

L'ENTREPRENEUR	Francis Hermans Franksberg 37 3040 Loonbeek	LE MAÎTRE DE L'OUVRAGE	CHANGEMENT'S		N° DOSSIER	PAGE
			PB 4.12.2000	R. H. H. H. H.		
					00.101	8/11

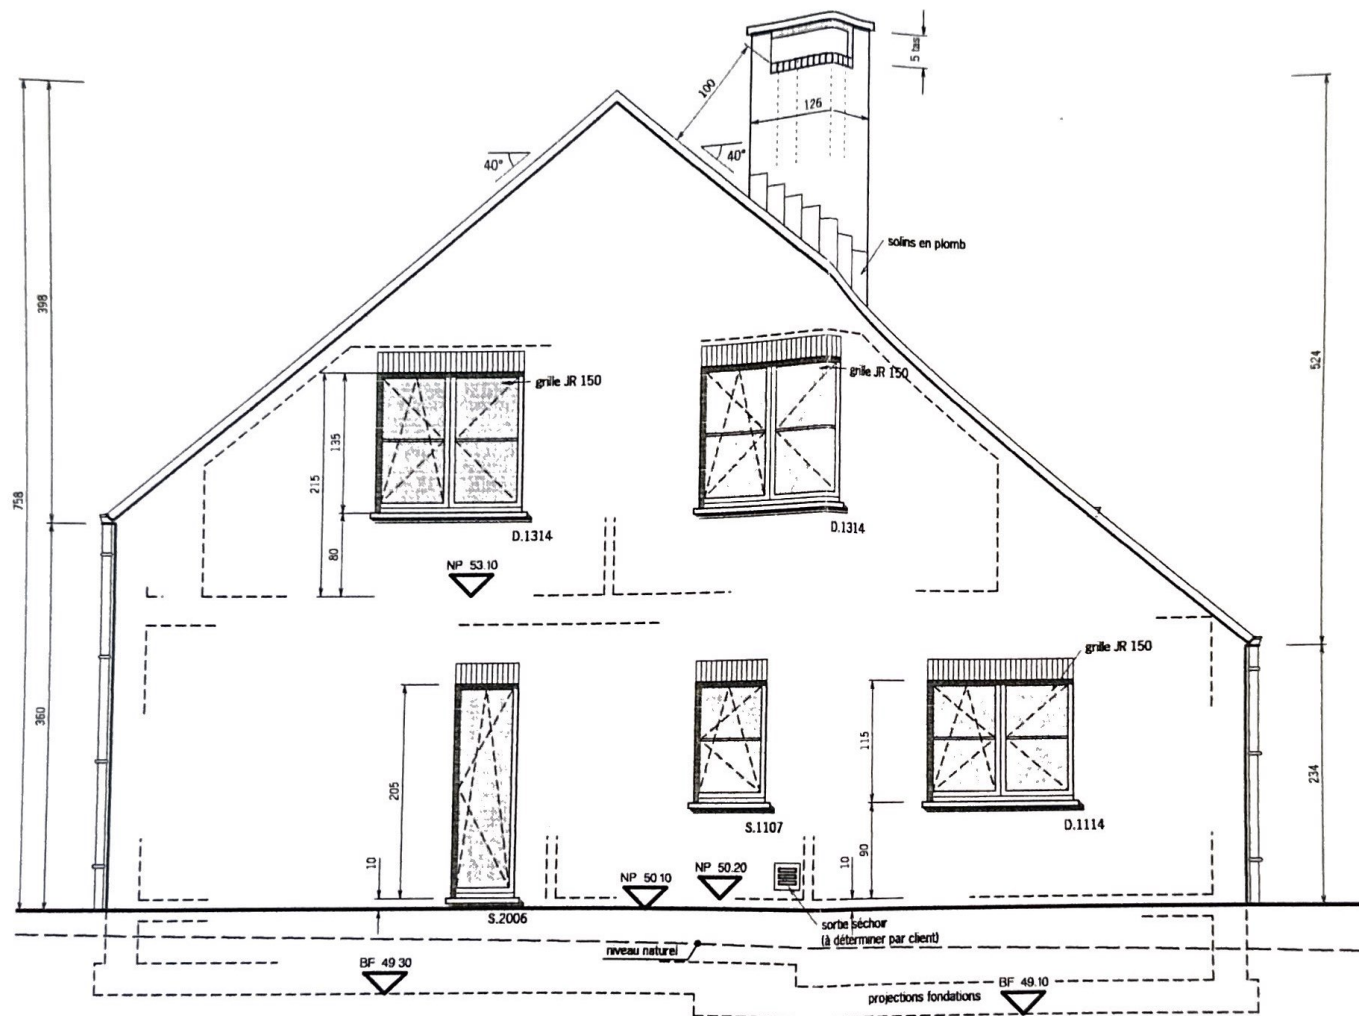

FACADE LATÉRALE DROITE

Echelle 1/50

[Signature]

L'ENTREPRENEUR	L'ARCHITECTE	LE MAÎTRE DE L'OUVRAGE	CHANGEMENTS	N. DOSSIER	PAGE
	Francis Hermans Vranksberg 37 3040 Loonbeek		P.B. 4.12.2000 R.	00.101	9/11

■ **MATERIAUX**

façades "Primula", mod. FW-65 de VDS
maçonnerie int. poro +
jointoiement blanc
appuis pierre bleue
consoles ///
gouttières zinc
descentes zinc
couverture de toiture Tuile Pottelbergh n° 401 - rustique
menuiserie ext. PVC blanc
planche de rive PVC brun foncé

■ **LINTEAUX**

pour poutres et profiles "CATNIC"
- voir étude ir. -

■ **ISOLATION**


vide 5 cm polystyrène extrudé
toiture 12 cm laine de verre
sol "Argex" - min. 15 cm
linteaux 2.5 cm dénatherm

■ **BATTEES**

fenêtres battée lat. + sup. : 4 cm
portes battée lat. + sup. : 4 cm
portes de garage bat. lat. 13 cm - bat. sup. 21 cm

■ **LEGENDE**


BF base fondations
NN niveau naturel
NP nouveau pas

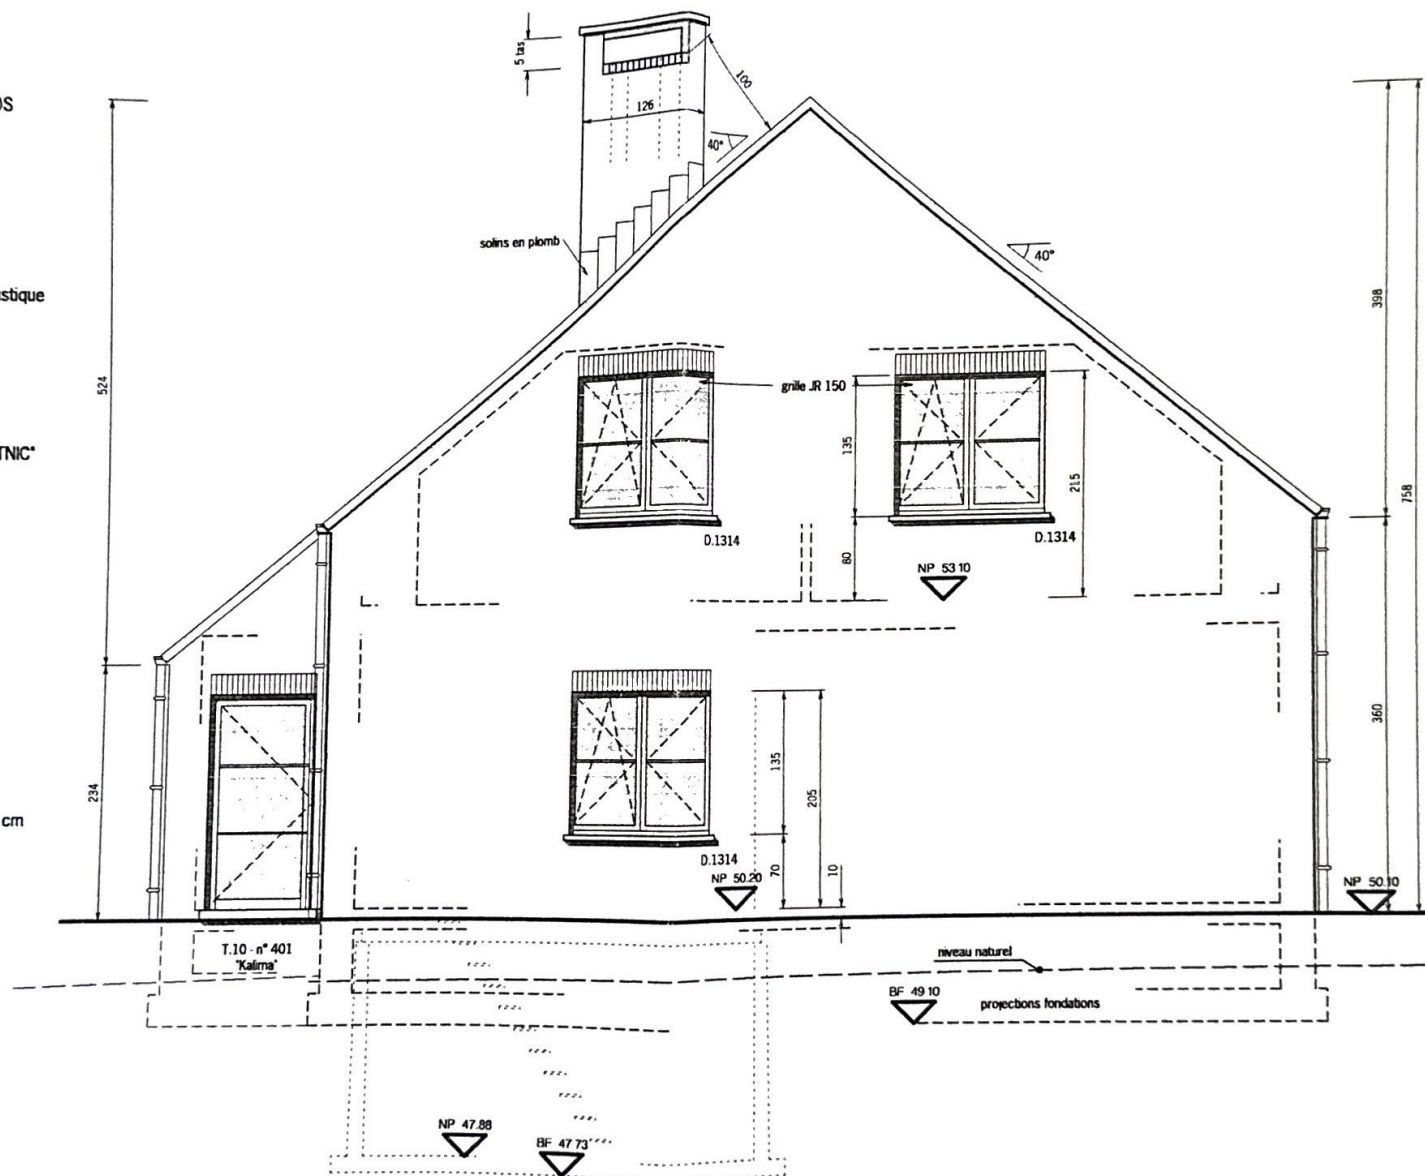

FACADE LATERALE GAUCHE

Echelle 1/50

L'ENTREPRENEUR	L'ARCHITECTE	LE MAÎTRE DE L'OUVRAGE	CHANGEMENTS	N. DOSSIER	PAGE
Francis Hermans Franksberg 37 3040 Loonbeek			P.B. 4.12.2000 R. HERMANS	00.101	10/11

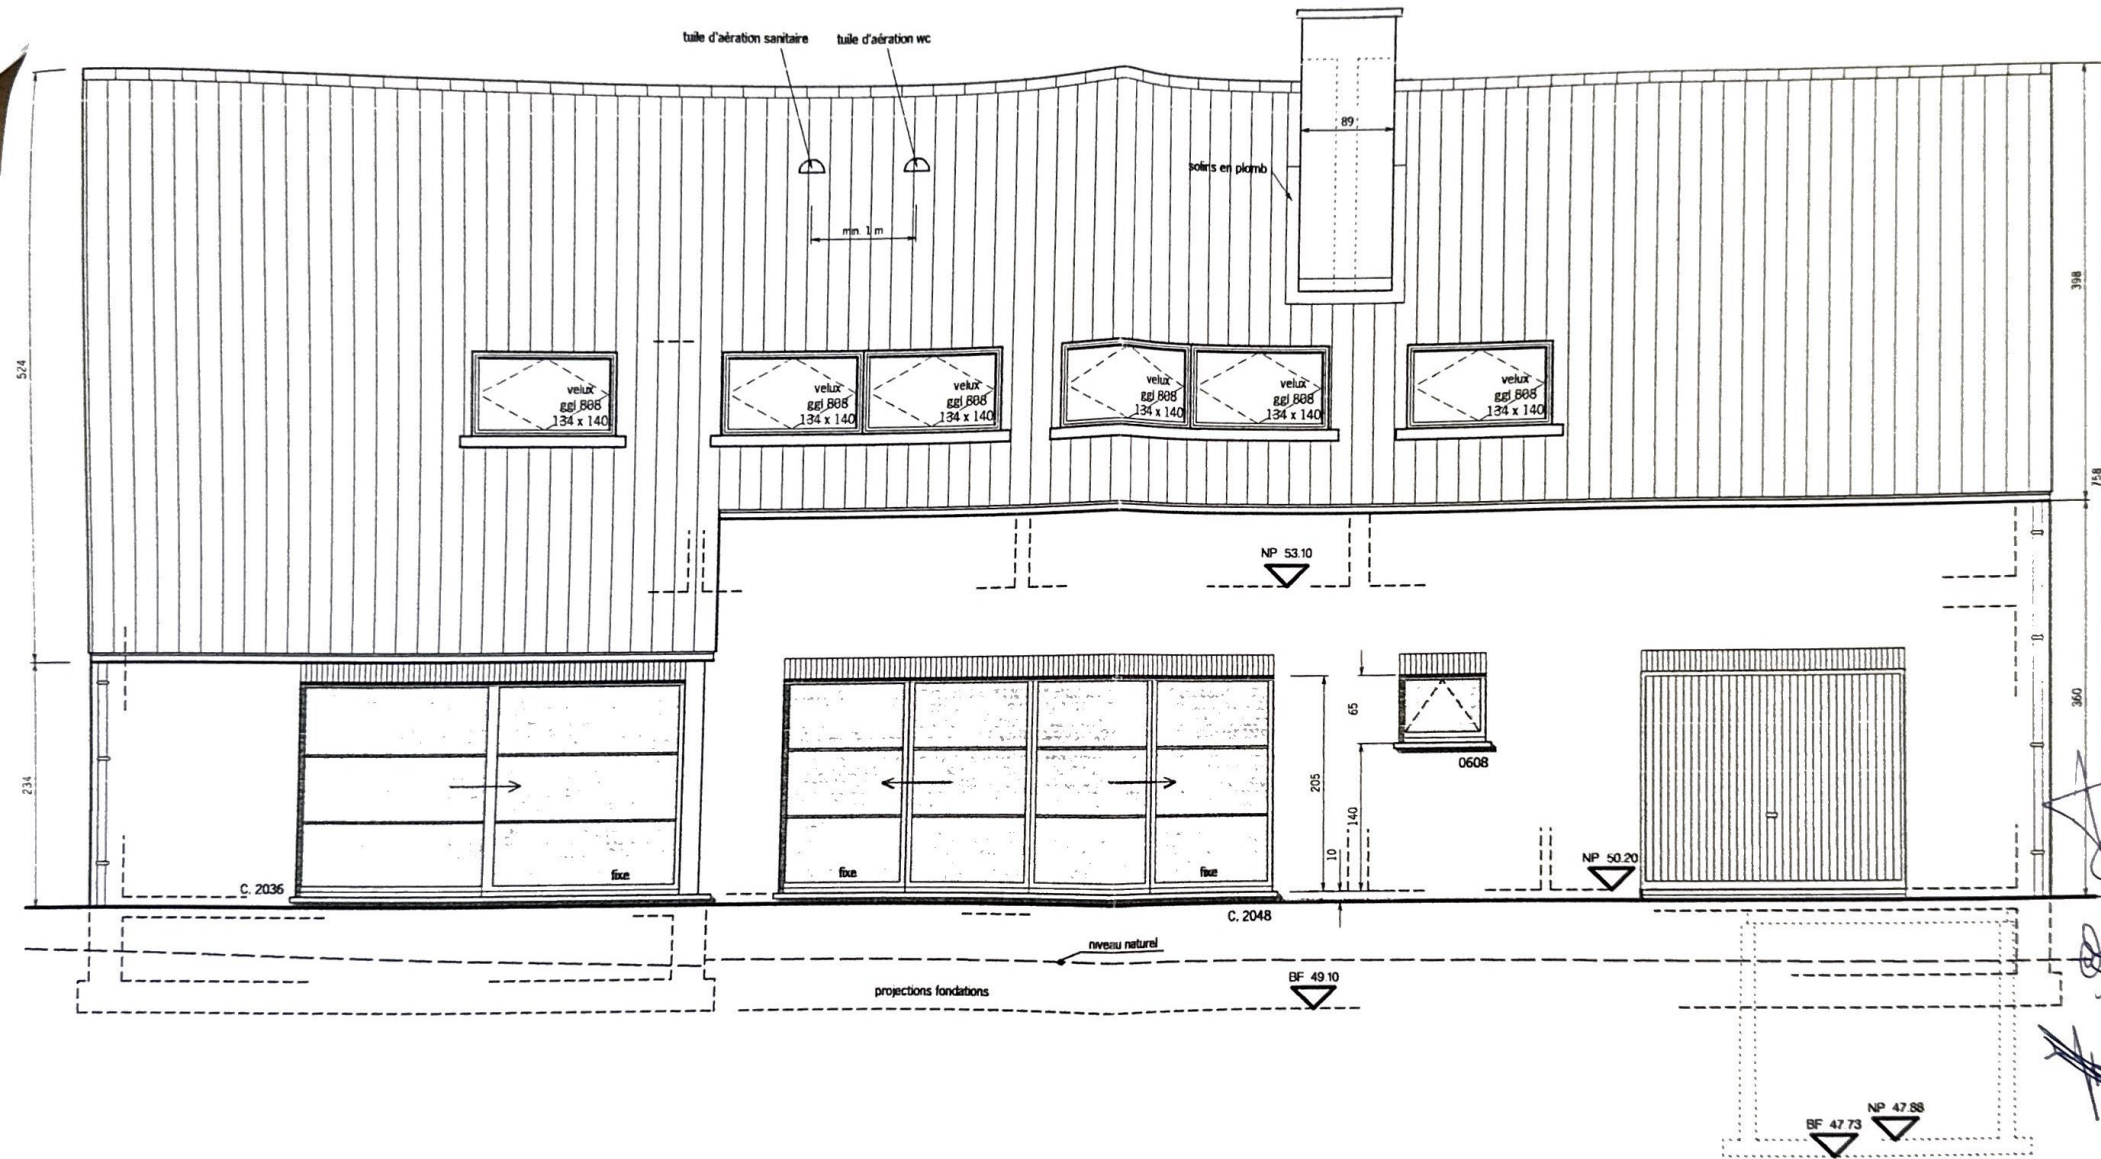

FACADE ARRIERE

Echelle 1/50

L'ENTREPRENEUR	Francis Hermans Vranksberg 37 3040 Loonbeek	CHANGEMENTS PB 4.12.2000 R	N°. DOSSIER 00.101	PAGE ii/11

LE MAITRE DE L'OUVRAGE

L'ARCHITECTE